

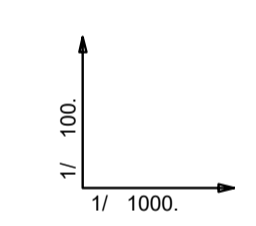


PROVINCE/COMUNI	VARESE / CASSANO MAGNAGO			
PROG. SVILUPPO LIVELLETTE	0.00	10.85	26.81	60.85
ELEMENTI LIVELLETTE	D= 0.01 L= 10.85 S= 0.006	D= 0.35 L= 17.20 S= 15.78	D= 0.65 L= 34.05 S= 1.91%	D= 0.65 L= 34.05 S= 1.91%

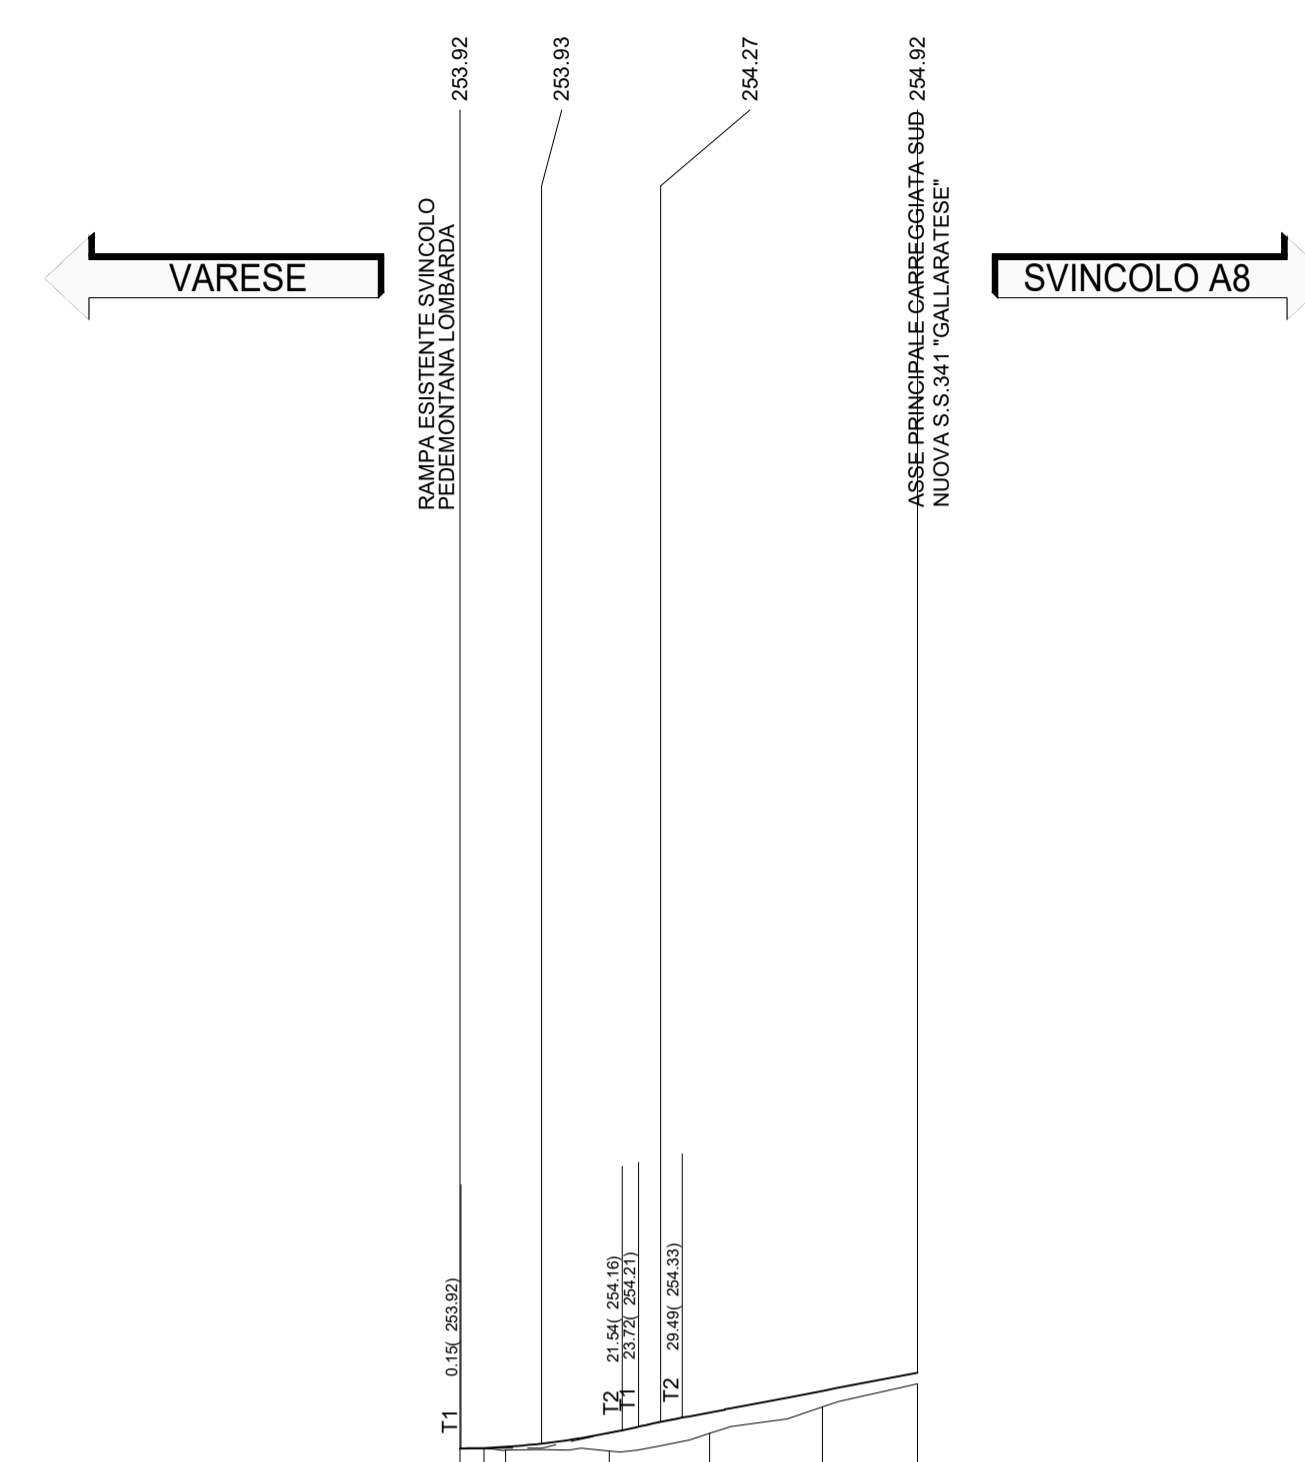

NUMERO SEZIONI	Ra-1	Ra-4	Ra-5	Ra-6	Ra-7
DISTANZE PROGRESSIVE	0.00	13.74	13.29	14.98	12.59
DISTANZE PARZIALI	3.27	2.24	2.24	2.24	2.24
QUOTE DEL TERRENO	253.92	253.89	254.12	254.47	254.78
QUOTE DEL PROGETTO	253.92	253.94	254.12	254.40	254.68
Qp-Qt	0.00	0.00	0.24	0.21	0.14
CHILOMETRICHE	KM 0				
ETTOMETRICHE	HM 0				
ANDAMENTO PLANIMETRICO					
Quote ciglio sinistro	253.83	253.89	254.18	254.38	254.68
Quote ciglio destro	253.83	253.89	254.18	254.38	254.68
ALLARGAMENTO					

PIANTA CHIAVE

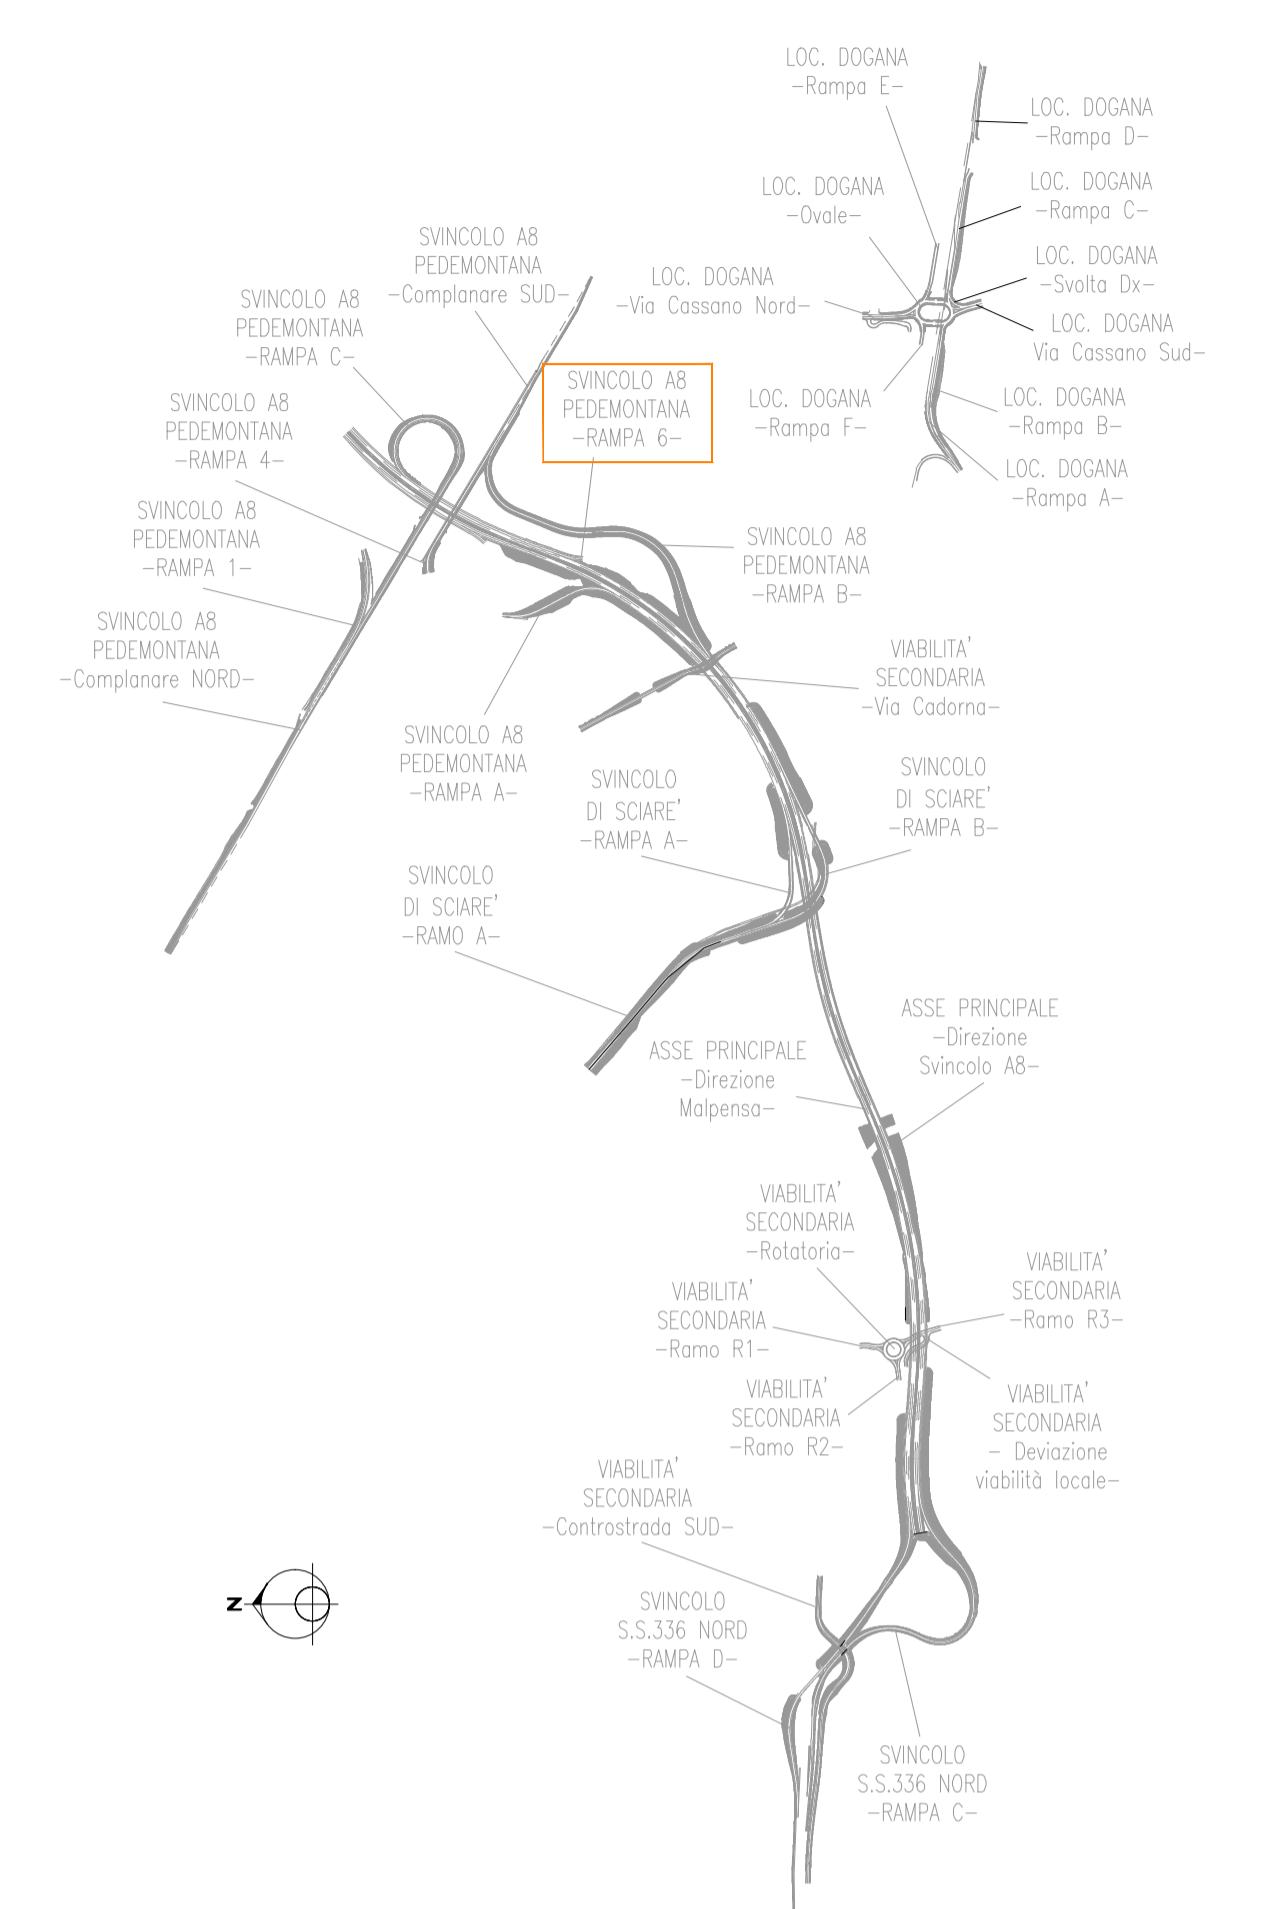

ANAS S.p.A.
Direzione Progettazione e Realizzazione Lavori

**NUOVA S.S. 341 "GALLARATESE" - TRATTO DA SAMARATE A CONFINE
CON LA PROVINCIA DI NOVARA - TRATTO NORD**

**STRALCIO FUNZIONALE DAL KM 6+500 (SVINCOLO S.S. 336 NORD)
AL KM 8+844 (SVINCOLO AUTOSTRADA A8)
"BRETTELLA DI GALLARATE"**

PROGETTO ESECUTIVO

STUDIO CORONA	ING. RENATO DEL PRETE	ECOPLAN	GC
	Ing. Valerio Bajetti Ordine Ingeg. 6 Roma e provincia N° 6.0211	Ing. Renato Del Prete Ordine Ingeg. 6 Roma e provincia N° 5973	Arch. Nicoletta Fratini Ordine Ingeg. 6 Roma e provincia N° 6.6033
ING. RENATO VARRA Ordine Ingeg. 6 Roma e provincia N° 6.0211	UNING	SETAC	ARKE
Ing. Renato Varrà Ordine Ingeg. 6 Roma e provincia N° 6.0211	GA&M	Prof. Ing. Luigi Montersì Ordine Ingeg. 6 Roma e provincia N° 1137	INGEGNERIA S.p.A. Via... N° 610
ING. RENATO VARRA Ordine Ingeg. 6 Roma e provincia N° 6.0211	

VISTO: IL RESPONSABILE DEL PROCEDIMENTO

Dott. Ing. Giancarlo LUONGO

RESPONSABILE INTEGRAZIONE DELLE PRESTAZIONI SPECIALISTICHE

Ing. Renato DEL PRETE

IL PROGETTISTA FIRMATARIO DELLA PRESTAZIONE

Ing. Valerio BAJETTI

GEOLOGO

Prof. Ing. Geol. Luigi MONTERISI

COORDINATORE DELLA SICUREZZA IN FASE DI PROGETTAZIONE

Ing. Gaetano RANIERI

DB 325

D-PROGETTO STRADALE

DB - SVINCOLI - DB-3 - SVINCOLO A8/PEDEMONTANA LOMBARDA

Profilo longitudinale Rampa 6

CODICE PROGETTO	DB325_V03PS00TRAFP02_B.dwg	REVISIONE	SCALA:
PROGETTO	LIV. PROG. N. PROG.	CODICE ELAB.	1:1000/1:100
M 5 3 3	E 1 8 0 1	V 0 3 P S 0 0 T R A F P 0 2	B
D			
C			
B	EMISSIONE A SEGUITO DI ISTRUTTORIA INTERNA ANAS	LUGLIO 2020	ING. AURORA LUISI ING. VALERIO BAJETTI ING. RENATO DEL PRETE
A	EMISSIONE	MARZO 2020	ING. AURORA LUISI ING. VALERIO BAJETTI ING. RENATO DEL PRETE
REV.	DESCRIZIONE	DATA	REDDATTO VERIFICATO APPROVATO