


PIANTA CHIAVE

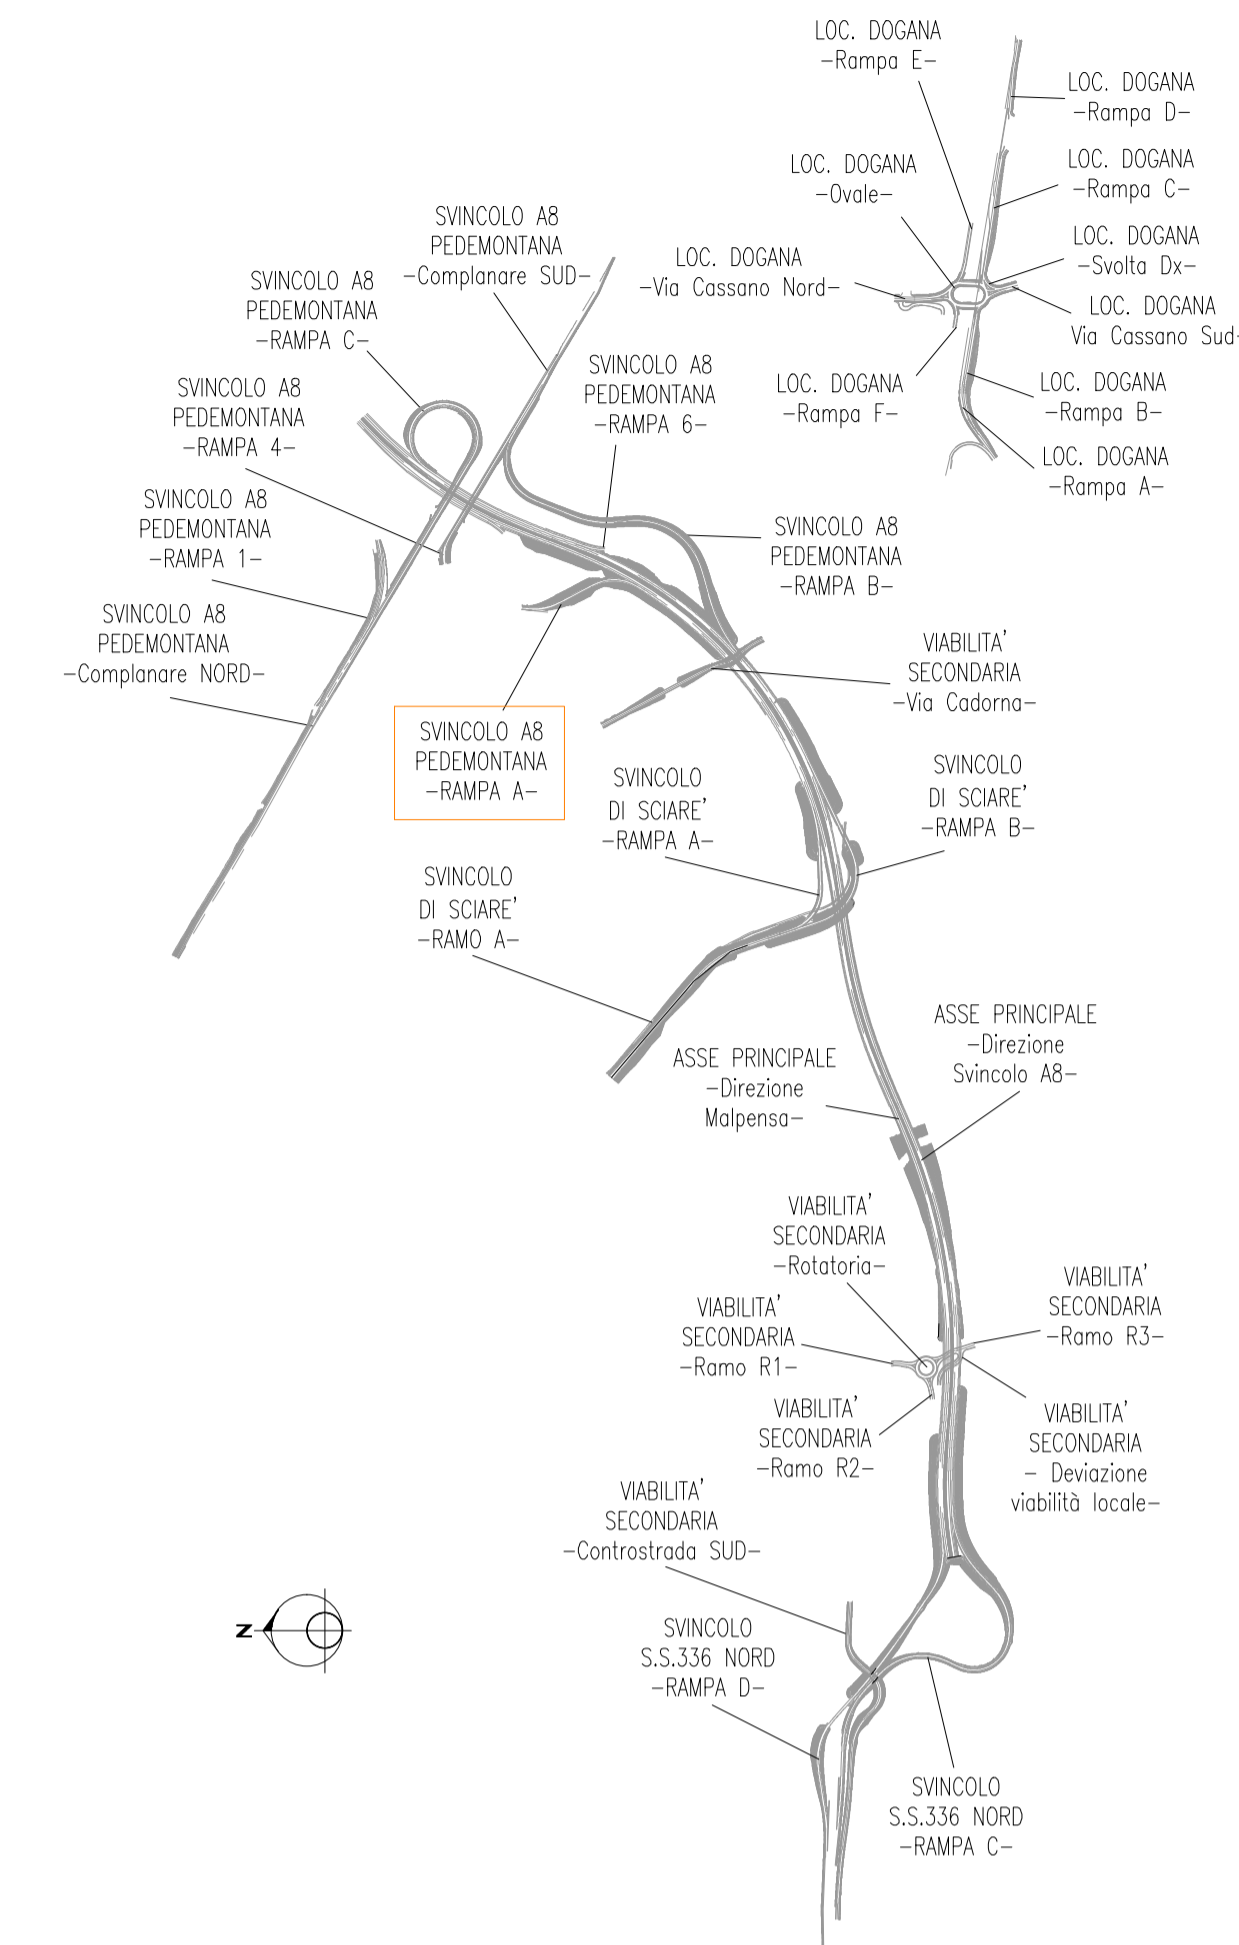



ANAS S.p.A.
Direzione Progettazione e Realizzazione Lavori

NUOVA S.S. 341 "GALLARATESE" - TRATTO DA SAMARATE A CONFINE CON LA PROVINCIA DI NOVARA - TRATTO NORD

STRALCIO FUNZIONALE DAL KM 6+500 (SVINCOLO S.S. 336 NORD) AL KM 8+844 (SVINCOLO AUTOSTRADA A8) "BRETTELLA DI GALLARATE"

PROGETTO ESECUTIVO

 Ing. Valerio Bajetti <small>Ordine degli Ingeg. di Roma e provincia n° A/02011</small>	 Ing. Renato Del Prete <small>Ordine degli Ingeg. di Bari e provincia n° 5073</small>	 Arch. Nicoletta Fratini <small>Ordine degli Arch. di Roma e provincia n° A/6403</small>	 Ing. Gabriella Inceduto <small>Ordine degli Ingeg. di Roma e provincia n° A/0102</small>
 Ing. Renato Viana <small>Ordine degli Ingeg. di Roma e provincia n° 480390</small>	 Prof. Ing. Luigi Montersì <small>Ordine degli Ingeg. di Bari e provincia n° 1137</small>	 Ing. Giocostino Angarano <small>Ordine degli Ingeg. di Roma e provincia n° 602</small>	 Dott. Geol. Danilo Gallo <small>Ordine dei Geologi della Regione Puglia n° 028</small>

VISTO: IL RESPONSABILE DEL PROCEDIMENTO

Dott. Ing. Giancarlo LUONGO

RESPONSABILE INTEGRAZIONE DELLE PRESTAZIONI SPECIALISTICHE

Ing. Renato DEL PRETE

IL PROGETTISTA FIRMATARIO DELLA PRESTAZIONE

Ing. Valerio BAJETTI

GEOLOGO

Prof. Ing. Geol. Luigi MONTERISI

COORDINATORE DELLA SICUREZZA IN FASE DI PROGETTAZIONE

Ing. Gaetano RANIERI

DB 332

D-PROGETTO STRADALE

DB - SVINCOLI - DB-3 - SVINCOLO A8/PEDEMONTANA LOMBARDA

Diagramma delle velocità e delle visibilità' - Rampa A

CODICE PROGETTO		NOME FILE		REVISIONE	SCALA:
DB332_V03PS00TRADG01_A.dwg				A	1:2.000
PROGETTO	LIV. PROG.	N. PROG.	CODICE ELAB.		
M 533	E	1801	V03PS00TRADG01		
D					
C					
B					
A	EMISSIONE	MARZO 2020	ING. AURORA LUISI	ING. VALERIO BAJETTI	ING. RENATO DEL PRETE
REV.	DESCRIZIONE	DATA	REDATTO	VERIFICATO	APPROVATO