


PIANTA CHIAVE

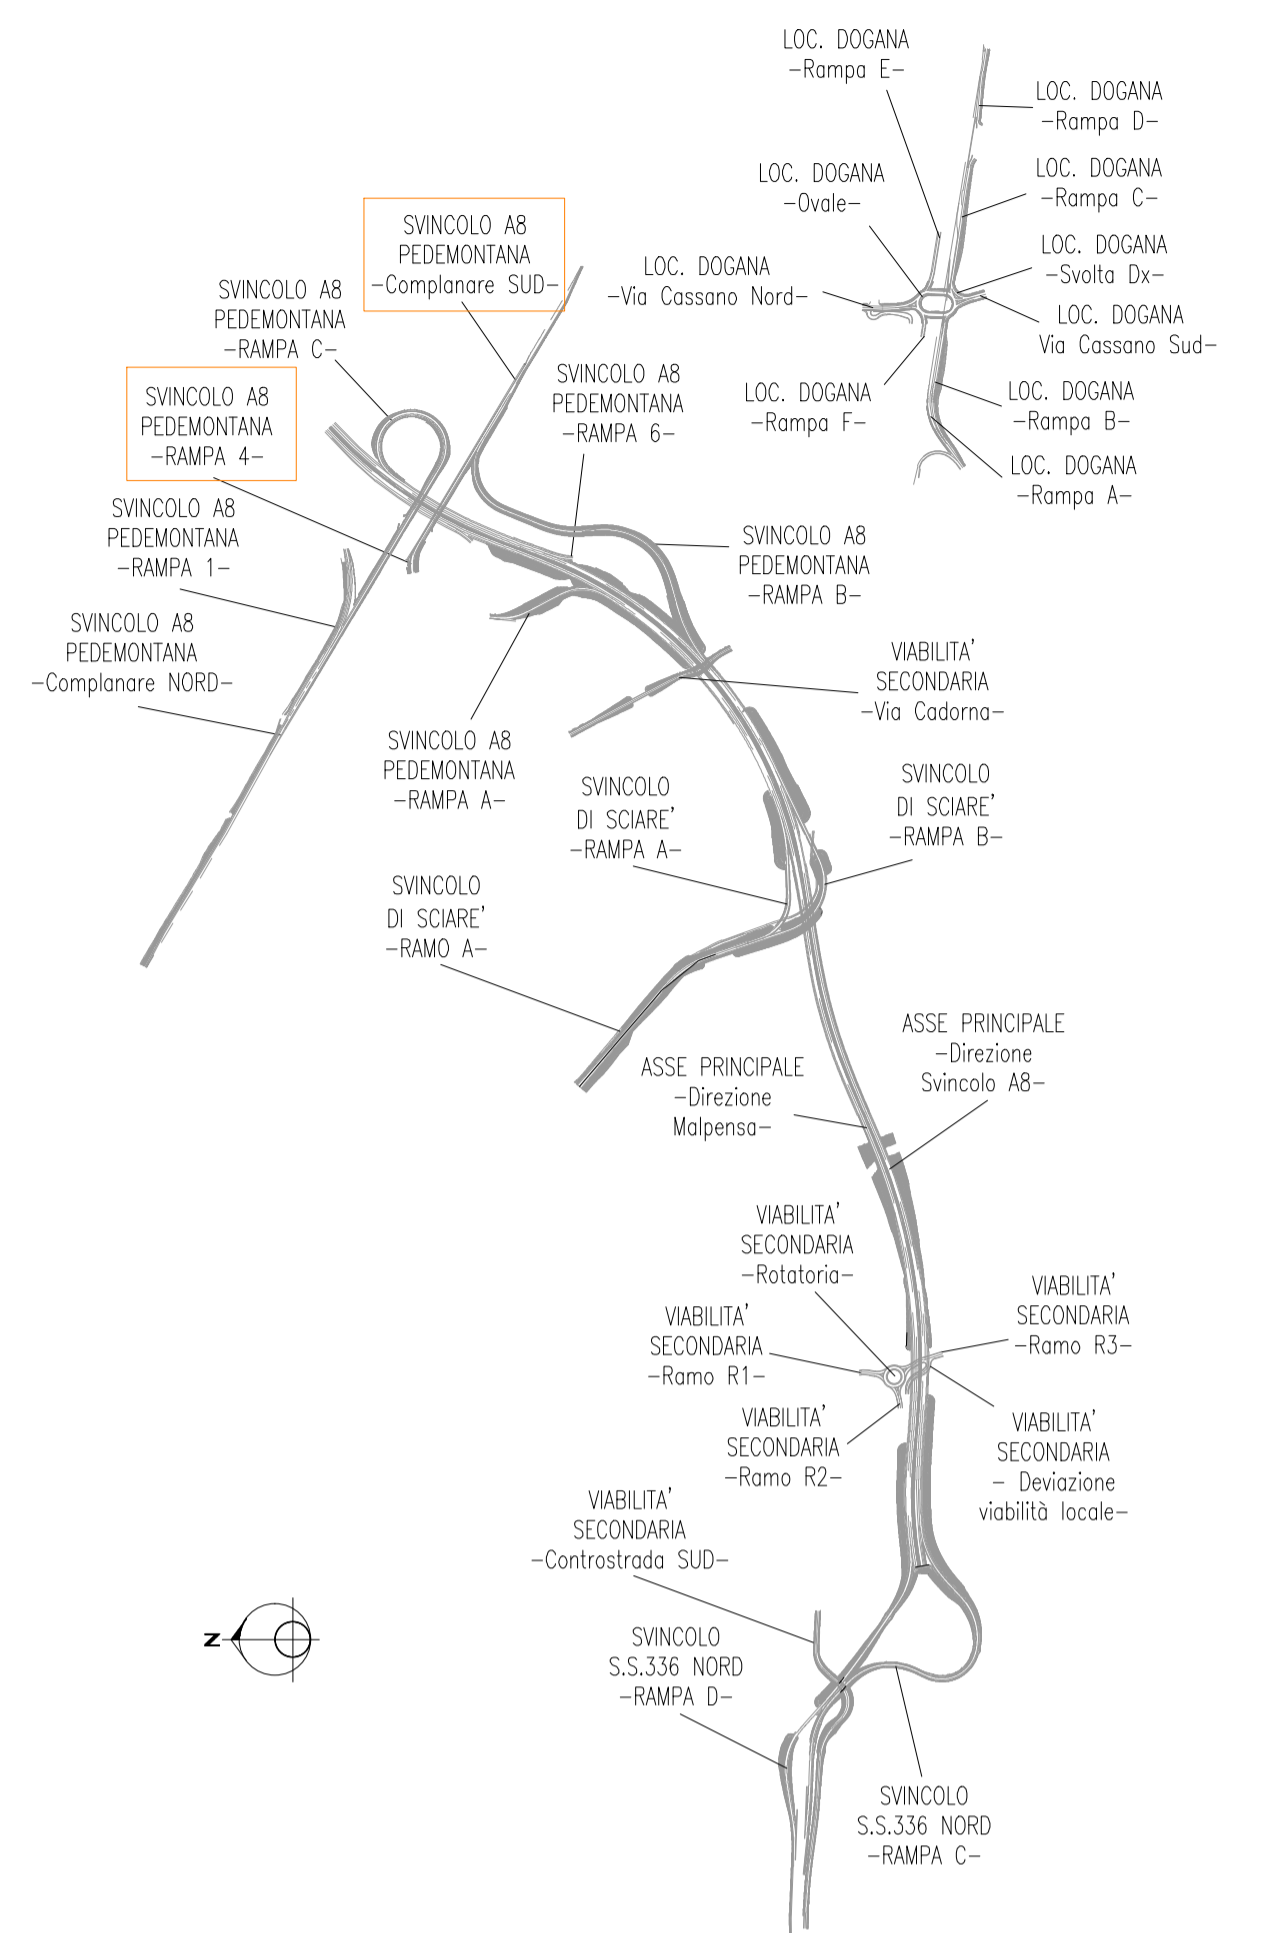

ANAS S.p.A.
Direzione Progettazione e Realizzazione Lavori

NUOVA S.S. 341 "GALLARATESE" - TRATTO DA SAMARATE A CONFINE CON LA PROVINCIA DI NOVARA - TRATTO NORD

STRALCIO FUNZIONALE DAL KM 6+500 (SVINCOLO S.S. 336 NORD) AL KM 8+844 (SVINCOLO AUTOSTRADA A8) "BRETTELLA DI GALLARATE"

PROGETTO ESECUTIVO

 Ing. Valerio Bajetti Ordine degli Ingeg. di Novara (provincia) n° A.60211	 Ing. Renato Del Prete Ordine degli Ingeg. di Novara (provincia) n° A.5973	 Arch. Nicoletta Fratini Ordine degli Arch. di Novara (provincia) n° A.6033	 Ing. Gabriella Incedotti Ordine degli Ingeg. di Novara (provincia) n° A.5102
 Ing. Renato Viana Ordine degli Ingeg. di Torino (provincia) n° A.60393	 Prof. Ing. Luigi Montersì Ordine degli Ingeg. di Bari (provincia) n° 1137	 Ing. Giocchino Argenarolo Ordine degli Ingeg. di Reggio Emilia (provincia) n° 639	 Dott. Geol. Danilo Gallo Ordine dei Geologi di Reggio Emilia (provincia) n° 639

VISTO: IL RESPONSABILE DEL PROCEDIMENTO

Dott. Ing. Giancarlo LUONGO

RESPONSABILE INTEGRAZIONE DELLE PRESTAZIONI SPECIALISTICHE

Ing. Renato DEL PRETE

IL PROGETTISTA FIRMATARIO DELLA PRESTAZIONE

Ing. Valerio BAJETTI

GEOLOGO

Prof. Ing. Geol. Luigi MONTERSÌ

COORDINATORE DELLA SICUREZZA IN FASE DI PROGETTAZIONE

Ing. Gaetano RANIERI

D-PROGETTO STRADALE

DB 335

DB - SVINCOLI - DB-3 - SVINCOLO A8/PEDEMONTANA LOMBARDA

Diagramma delle velocità e delle visibilità - Rampa 4 e Complanare Sud

CODICE PROGETTO	NOME FILE	REVISIONE	SCALA:
DB335_V03PS00TRADG04	DB335_V03PS00TRADG04_A.dwg	A	1:2.000
PROGETTO	LIV. PROG.	N. PROG.	
M 533	E	1801	
CODICE ELAB.	V03PS00TRADG04		
D			
C			
B			
A	EMISSIONE	OTTOBRE 2020	ING. AURORA LUISI
REV.	DESCRIZIONE	DATA	REDDATTO VERIFICATO APPROVATO
			ING. VALERIO BAJETTI
			ING. RENATO DEL PRETE