


PIANTA CHIAVE

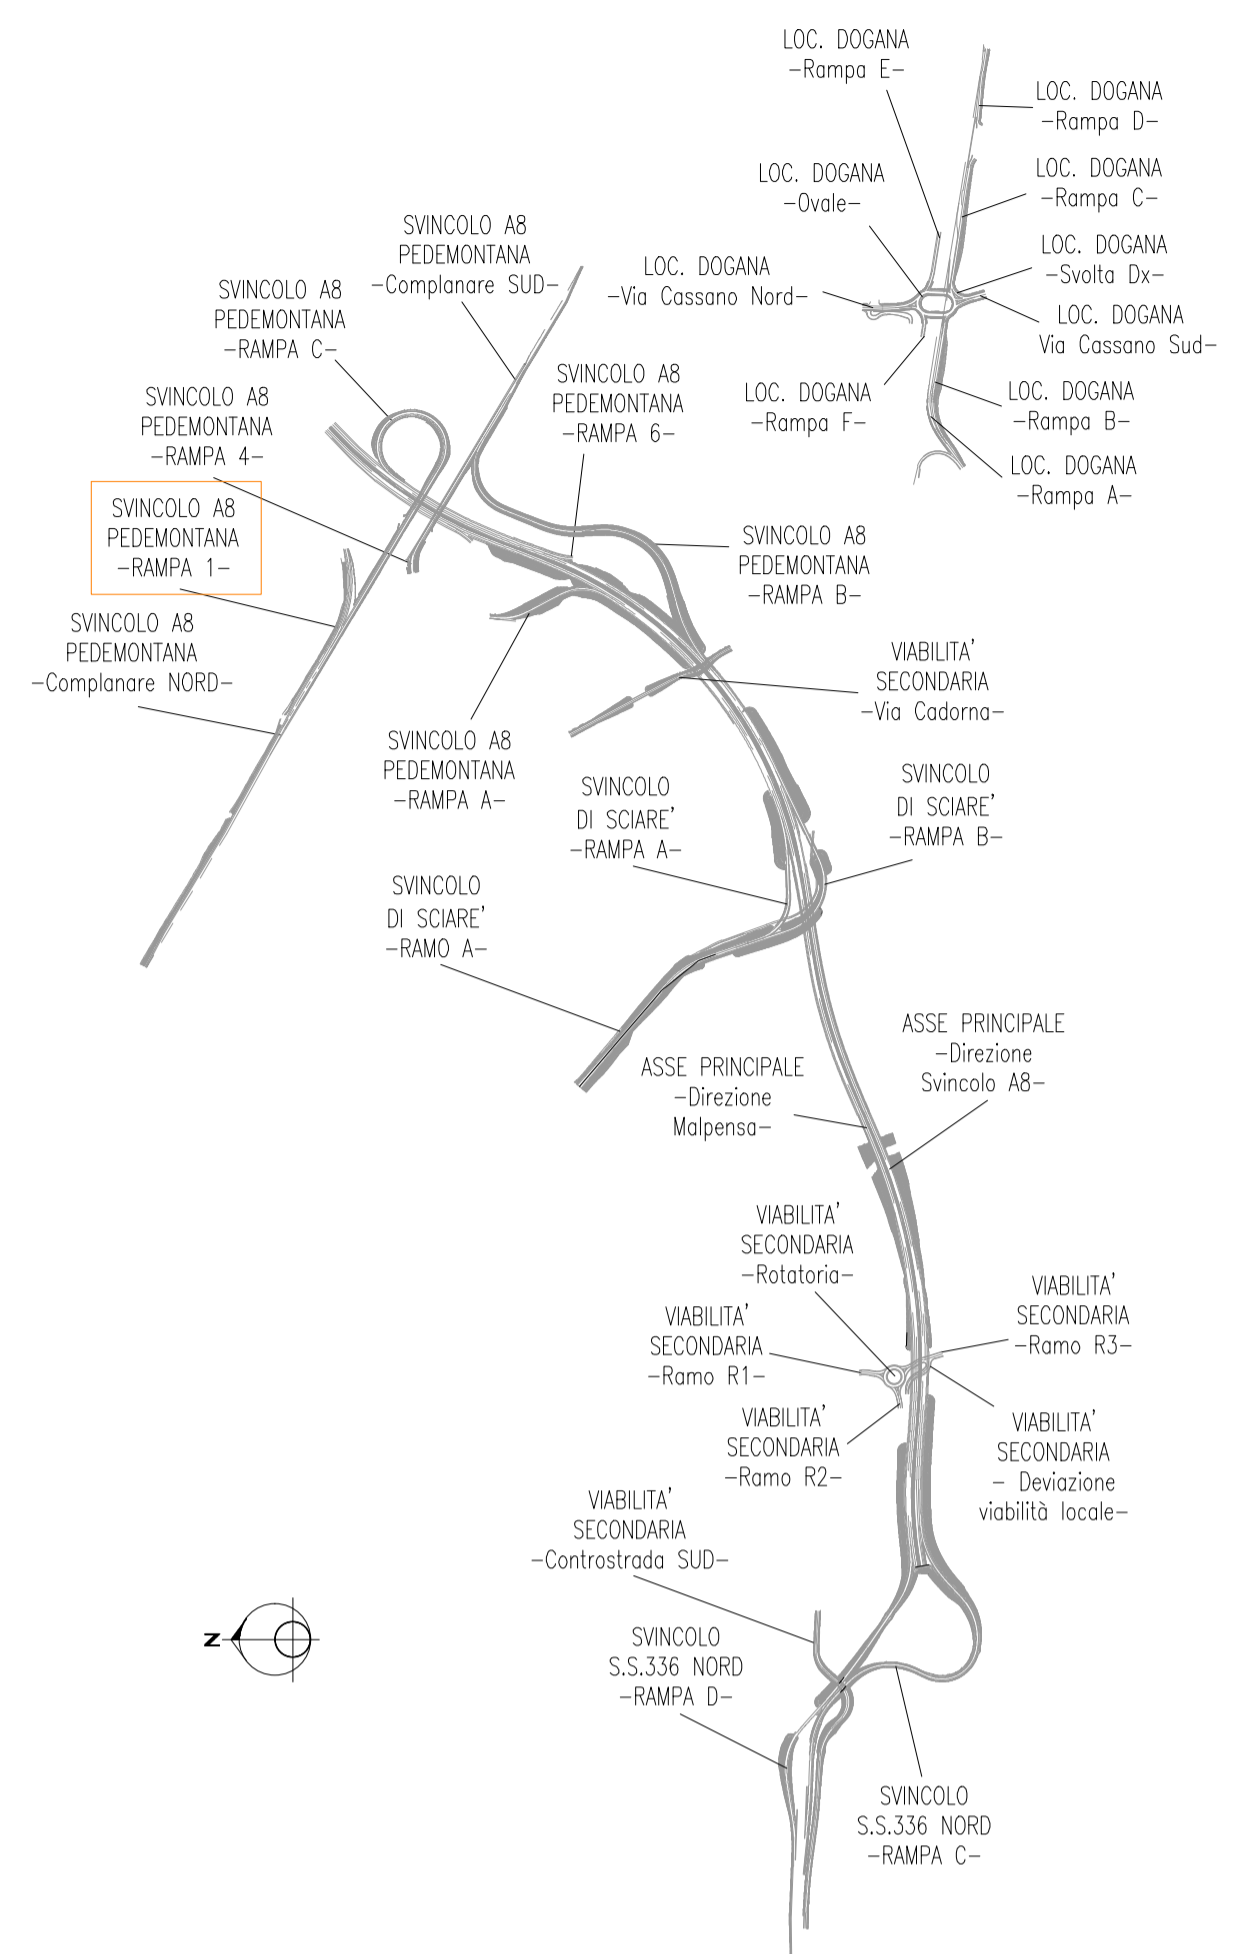

**ANAS S.p.A.**  
Direzione Progettazione e Realizzazione Lavori

**NUOVA S.S. 341 "GALLARATESE" - TRATTO DA SAMARATE A CONFINE CON LA PROVINCIA DI NOVARA - TRATTO NORD**

**STRALCIO FUNZIONALE DAL KM 6+500 (SVINCOLO S.S. 336 NORD) AL KM 8+844 (SVINCOLO AUTOSTRADA A8) "BRETTELLA DI GALLARATE"**

**PROGETTO ESECUTIVO**

 Ing. Valerio Bajetti Ordine degli Ingeg. di Bari e provincia n° 6.002/11	 Ing. Renato Del Prete Ordine degli Ingeg. di Bari e provincia n° 5973	 Arch. Nicoletta Frattini Ordine degli Arch. di Bari e provincia n° 6.603	 1880 Engineering & Creative S.r.l.

VISTO: IL RESPONSABILE DEL PROCEDIMENTO  
Dott. Ing. Giancarlo LUONGO

RESPONSABILE INTEGRAZIONE DELLE PRESTAZIONI SPECIALISTICHE  
Ing. Renato DEL PRETE

IL PROGETTISTA FIRMATARIO DELLA PRESTAZIONE  
Ing. Valerio BAJETTI

GEOLOGO  
Prof. Ing. Geol. Luigi MONTERSÌ

COORDINATORE DELLA SICUREZZA IN FASE DI PROGETTAZIONE  
Ing. Gaetano RANIERI

**D-PROGETTO STRADALE**

**DB 336**  
DB - SVINCOLI - DB-3 - SVINCOLO A8/PEDEMONTANA LOMBARDA  
Diagramma delle velocità e delle visibilità - Rampa 1

CODICE PROGETTO		NOME FILE		REVISIONE	SCALA:
DB336_V03PS00TRADG05_A.dwg				A	1:2.000
PROGETTO	LIV. PROG.	N. PROG.	CODICE ELAB.		
M 5 3 3	E	18 0 1	V 0 3 P S 0 0 T R A D G 0 5		
D					
C					
B					
A	EMISSIONE	OTTOBRE 2020	ING. AURORA LUISI	ING. VALERIO BAJETTI	ING. RENATO DEL PRETE
REV.	DESCRIZIONE	DATA	REDATTO	VERIFICATO	APPROVATO