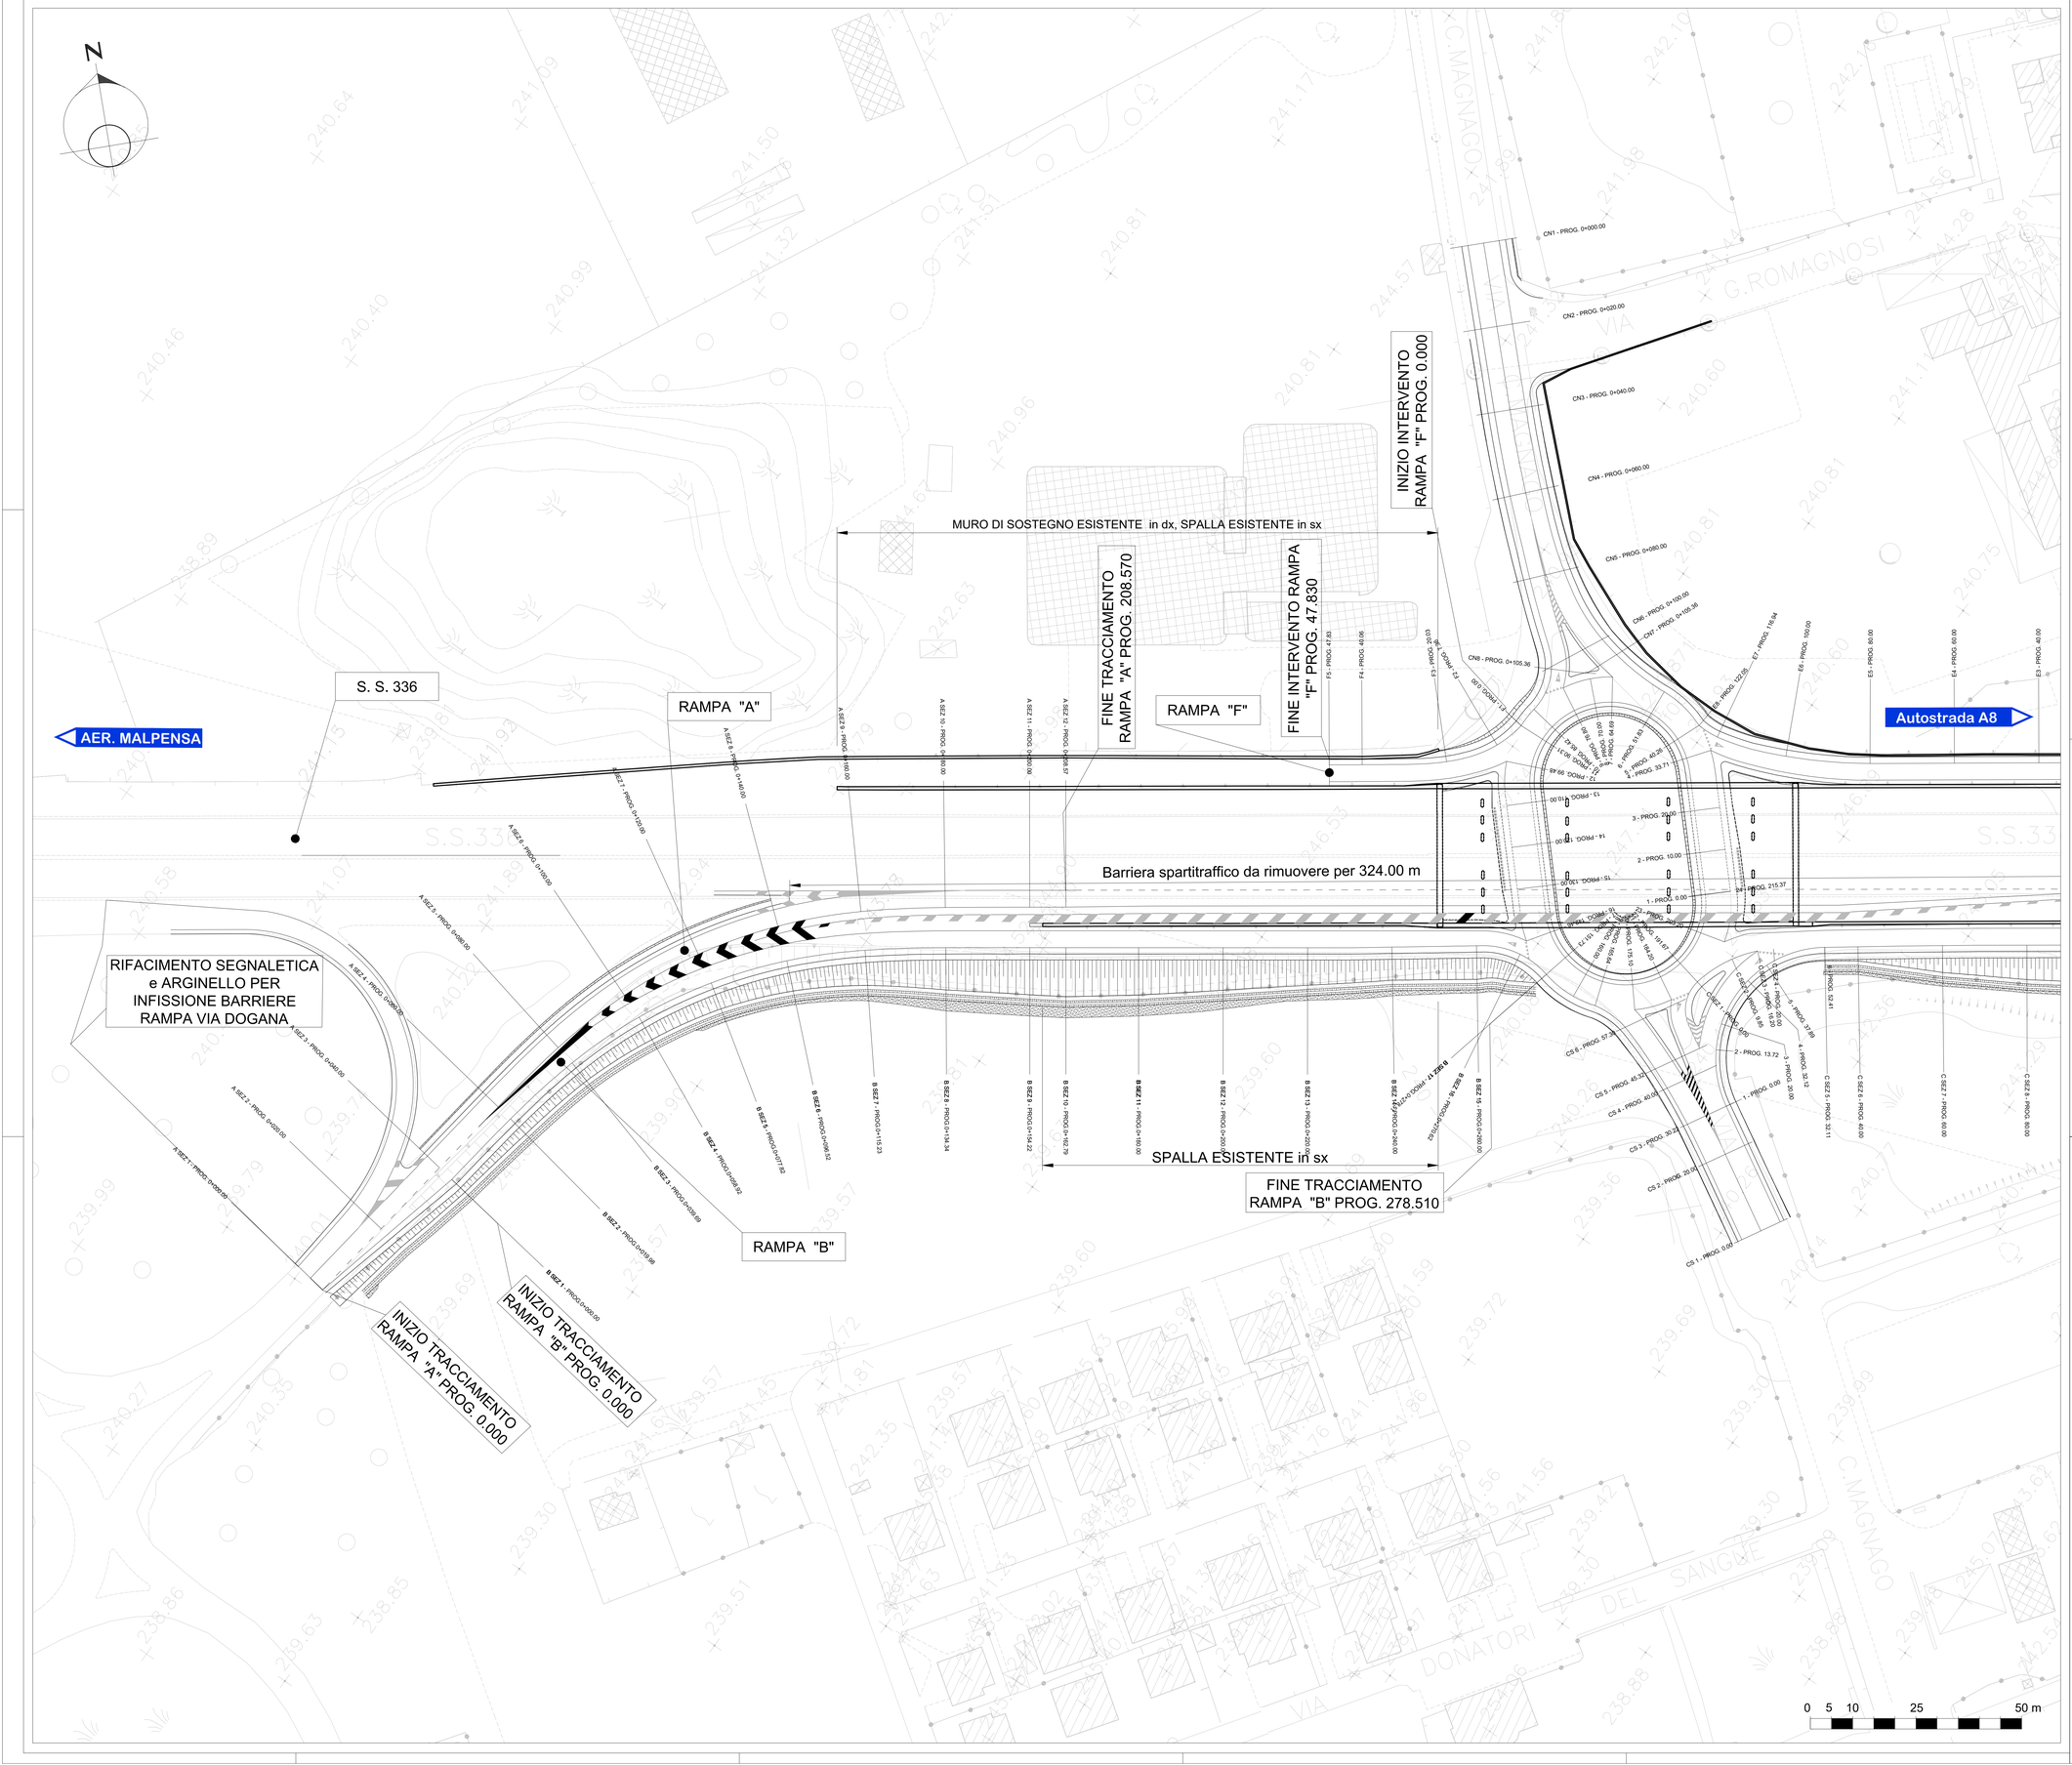

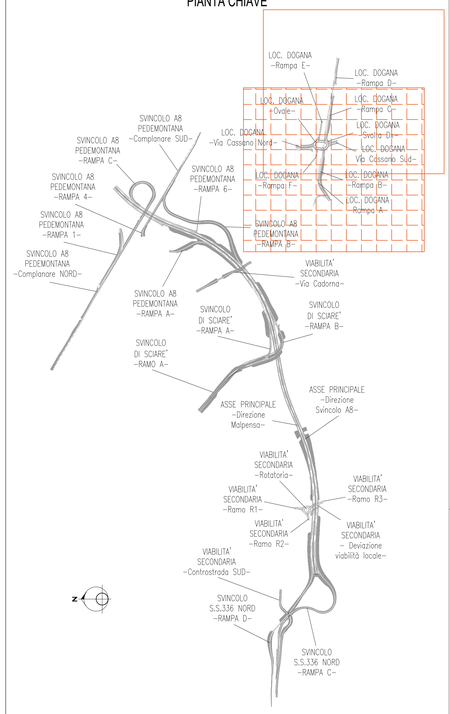

anas GRUPPO FS ITALIANE

ANAS S.p.A.

Direzione Progettazione e Realizzazione Lavori

NUOVA S.S. 341 "GALLARATESE" - TRATTO DA SAMARATE A CONFINE CON LA PROVINCIA DI NOVARA - TRATTO NORD

STRALCIO FUNZIONALE DAL KM 6+500 (SVINCOLO S.S. 336 NORD) AL KM 8+844 (SVINCOLO AUTOSTRADA A8) "BRETELLA DI GALLARATE"

PROGETTO ESECUTIVO

STUDIO CORONA – Ing. Renato Vara, Ordine degli Ingg. di Milano, n° 4903 sez.	Ing. Valerio Bajetti, Ordine degli Ingg. di Roma, n° 24271	Ing. Renato Del Prete, Ordine degli Ingg. di Roma, n° 16072	ECOPLAN – Arch. Nicoletta Frattini, Ordine degli Architetti di Milano, n° 4269	EEG Engineering & Graphics S.r.l. – Ing. Gabriele Innocchi, Ordine degli Ingg. di Milano, n° 21782
	CONSORZIO UNING – Prof. Ing. Matteo Ranieri, Ordine degli Ingg. di Bari (professore 1° fascia)	SETAC srl Service & Engineering, Transport Infrastructs Geotechnics – Prof. Ing. Luigi Montersi, Ordine degli Ingg. di Milano	ARKE' INGEGNERIA s.r.l. – Ing. Giacochino Angarano, Ordine degli Ingg. di Bari (Albo)	DOTT. GEOL. DANILO GALLO – Dott. Geol. Danilo Gallo, Ordine del Geologi della Regione Lazio n° 1286
VISTO: IL RESPONSABILE DEL PROCEDIMENTO – Dott. Ing. Giancarlo LUONGO	RESPONSABILE INTEGRAZIONE DELLE PRESTAZIONI SPECIALISTICHE – Ing. Renato DEL PRETE	IL PROGETTISTA FIRMATARIO DELLA PRESTAZIONE – Ing. Valerio BAJETTI	GEOLOGO – Prof. Ing. GIAP Luca MONTERISI	COORDINATORE DELLA SICUREZZA IN FASE DI PROGETTAZIONE – Ing. Gaetano RANIERI

DB 405

D-PROGETTO STRADALE

DB - SVINCOLI - DB4 - SVINCOLO LOCALITA' DOGANA

Planimetria di progetto - Tavola 01 di 02

CODICE PROGETTO	NOME FILE	REVISIONE	SCALA:
PROGETTO: MI533 – LIV. PROG.: E – N. PROG.: 1801	DB405_V04PS00TRAPP01_C.dwg		
	CODICE ELAB.: V04PS00TRAPP01	C	1:500

REV.	DESCRIZIONE	DATA	REDATTO	VERIFICATO	APPROVATO
D					
C	REVISIONE A SEGUITO ISTRUTTORIA ANAS	MARZO 2021	ING. NUNZIO PISICCHIO	ING. VALERIO BAJETTI	ING. RENATO DEL PRETE
B	REVISIONE A SEGUITO ISTRUTTORIA ANAS	LUGLIO 2020	ING. NUNZIO PISICCHIO	ING. VALERIO BAJETTI	ING. RENATO DEL PRETE
A	EMISSIONE	MARZO 2020	ING. NUNZIO PISICCHIO	ING. VALERIO BAJETTI	ING. RENATO DEL PRETE