

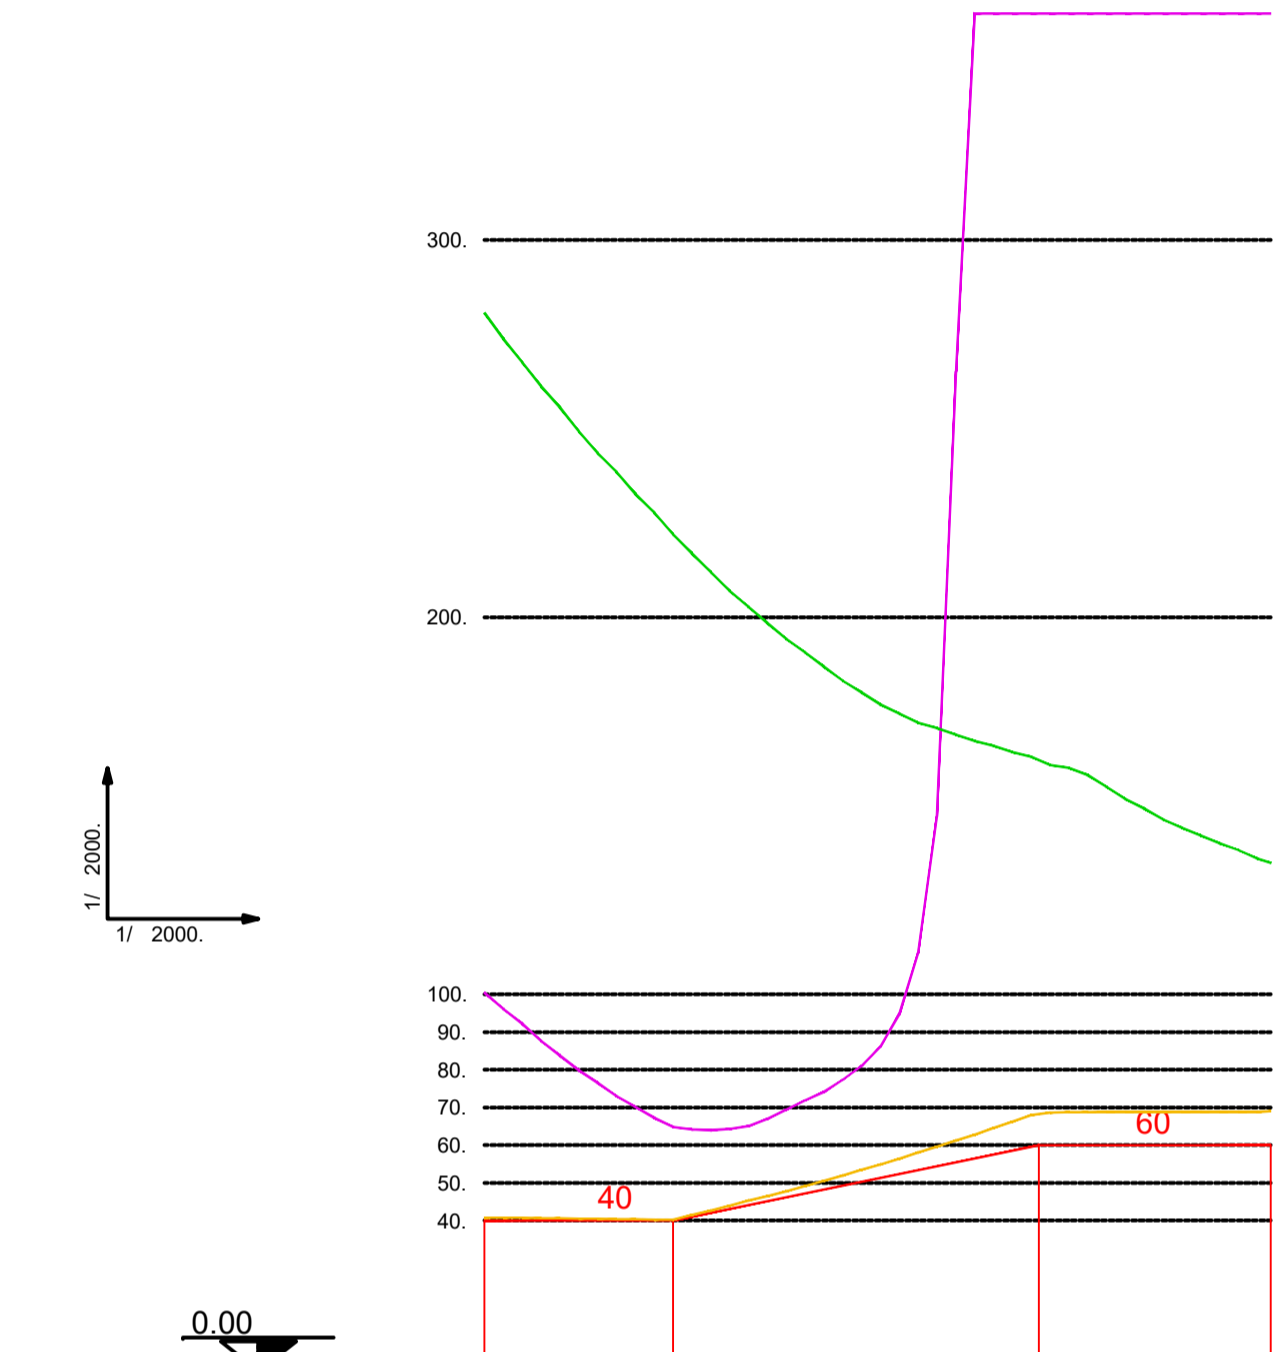
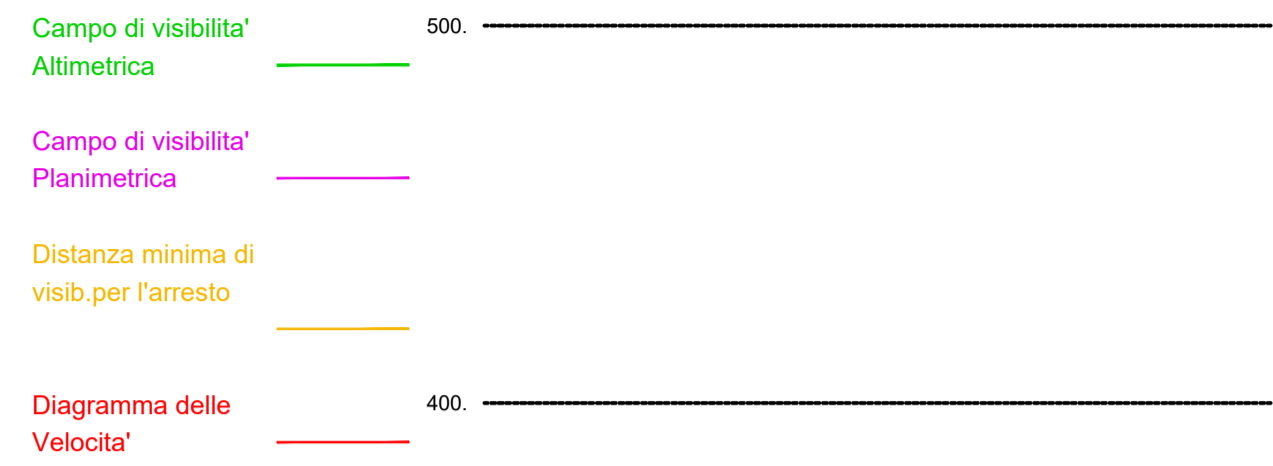


### RAMPA A - PROGRESSIVE CRESCENTI

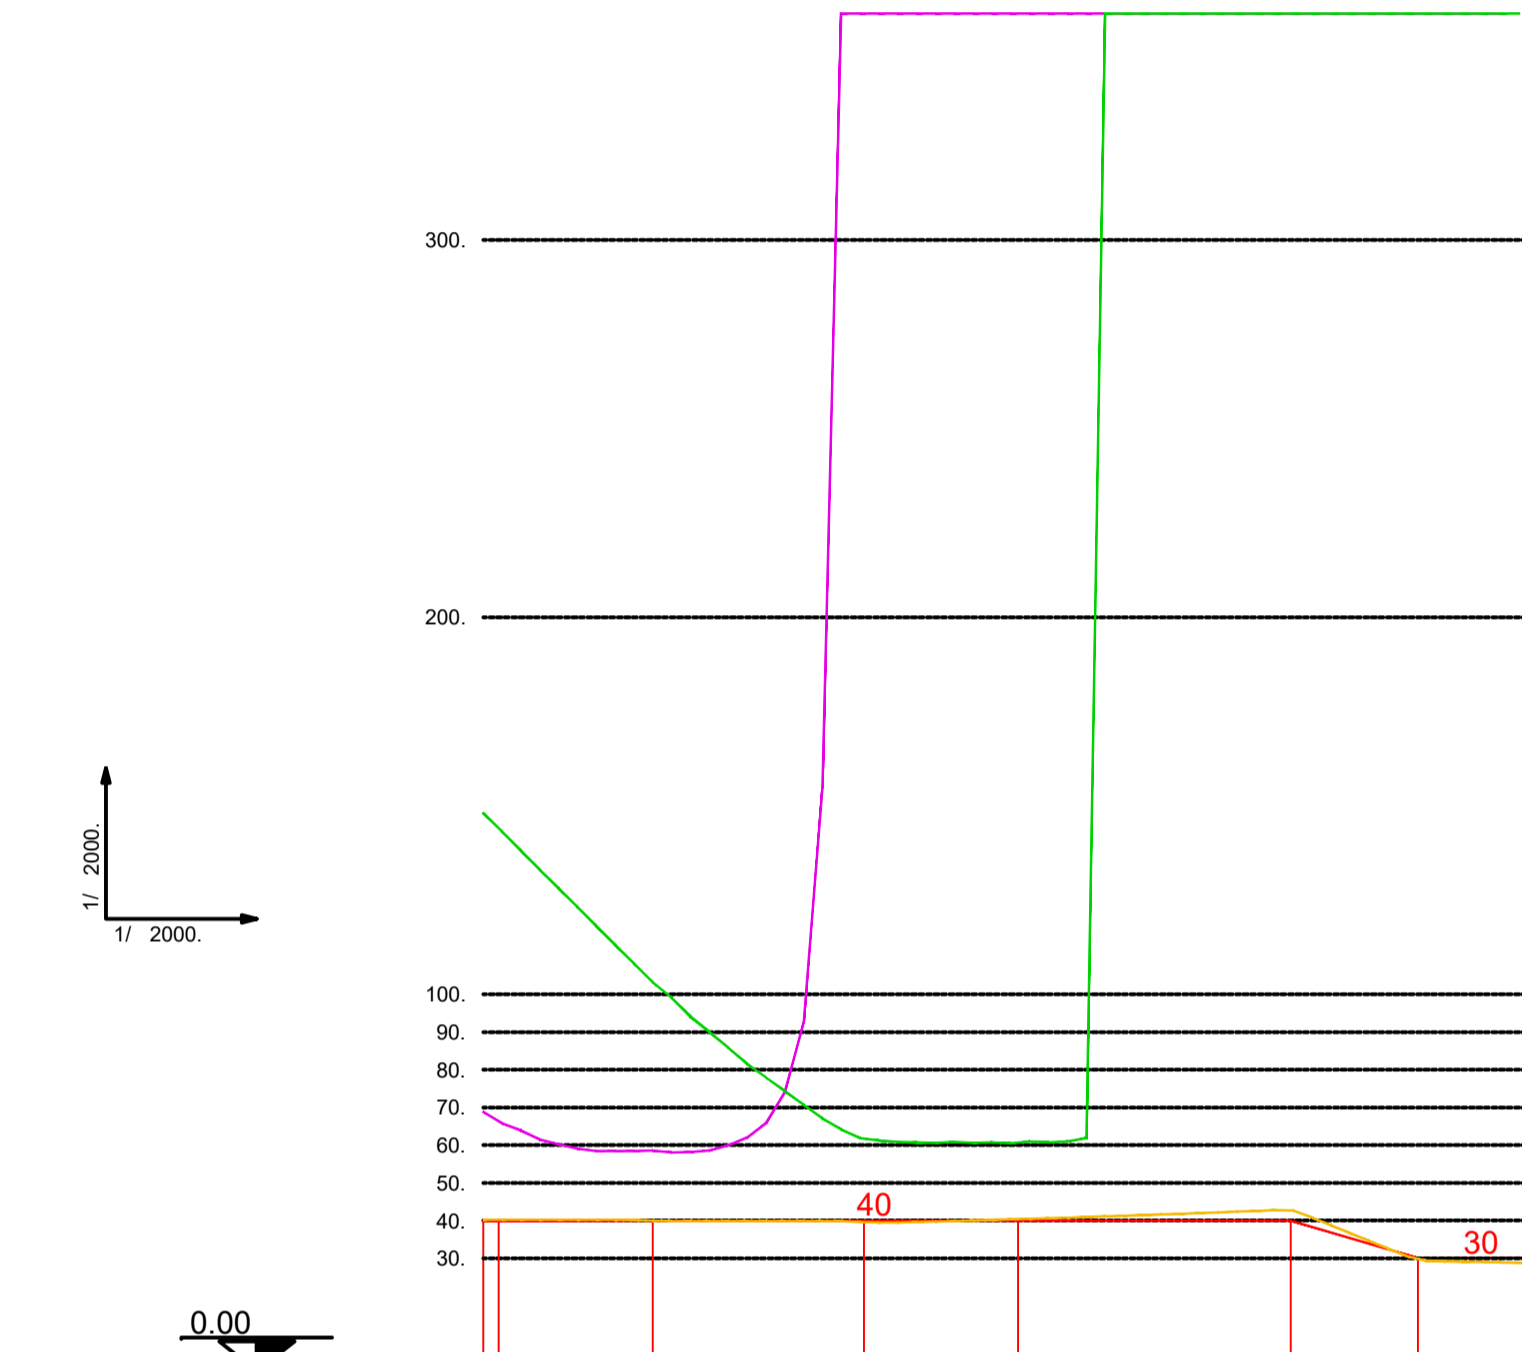


Numero sezioni	1-12
Distanze progressive	0.00-208.57
Ettometriche	HM 0 - HM 1 - HM 2
Distanze di arresto	40.73-68.80
Velocità	40.00-60.00
Progressive velocità	0.00-208.57
Andamento planimetrico	L=53.52, A=70.00, R=120.00, L=45.85, A=70.00, L=17.50
Allargamenti	
Visibilità planimetrica	50.00-360.00
Progressive planimetriche	0.00-208.57
Andamento altimetrico	L=9.07, S=75.12, L=22.46, S=56.07, L=45.85
Visibilità altimetrica	27.92-134.28
Progressive altimetriche	0.00-208.57
Verifica visibilità	OK

### RAMPA B - PROGRESSIVE CRESCENTI

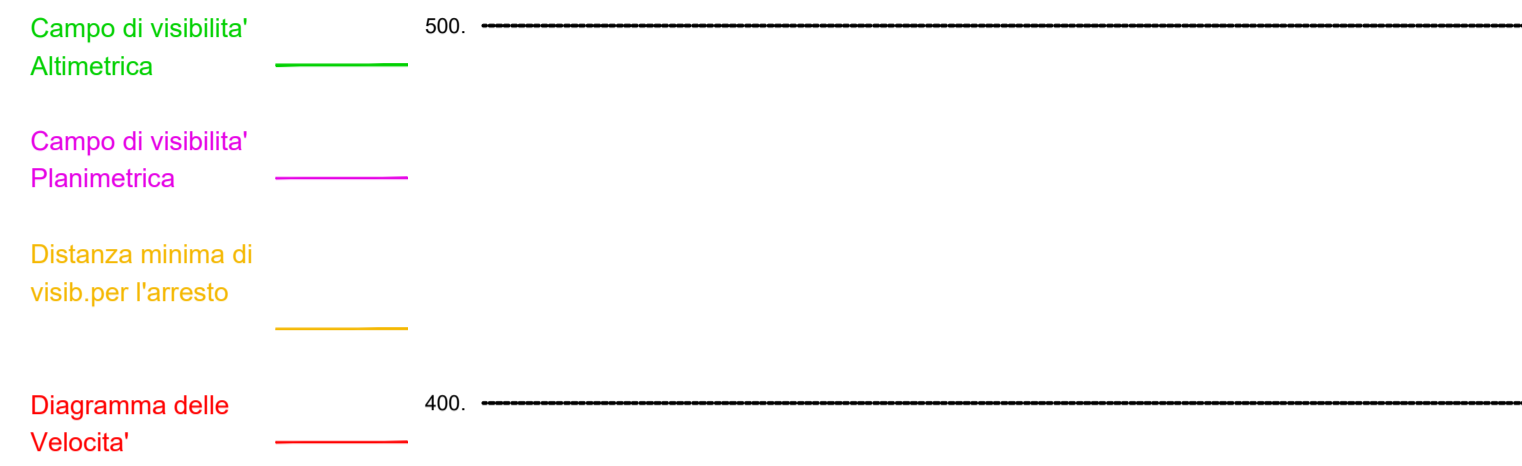

Numero sezioni	1-17
Distanze progressive	0.00-278.52
Ettometriche	HM 0 - HM 1 - HM 2
Distanze di arresto	40.20-68.85
Velocità	40.00-30.00
Progressive velocità	0.00-278.52
Andamento planimetrico	L=4.12, L=40.83, L=56.06, L=40.83, L=88.18, L=31.11
Allargamenti	
Visibilità planimetrica	65.76-360.00
Progressive planimetriche	0.00-278.52
Andamento altimetrico	L=39.03, S=6.00, L=47.72, S=19.79, L=6.72, S=107.28, L=11.88, S=45.00
Visibilità altimetrica	145.14-360.00
Progressive altimetriche	0.00-278.52
Verifica visibilità	OK

### PIANTA CHIAVE

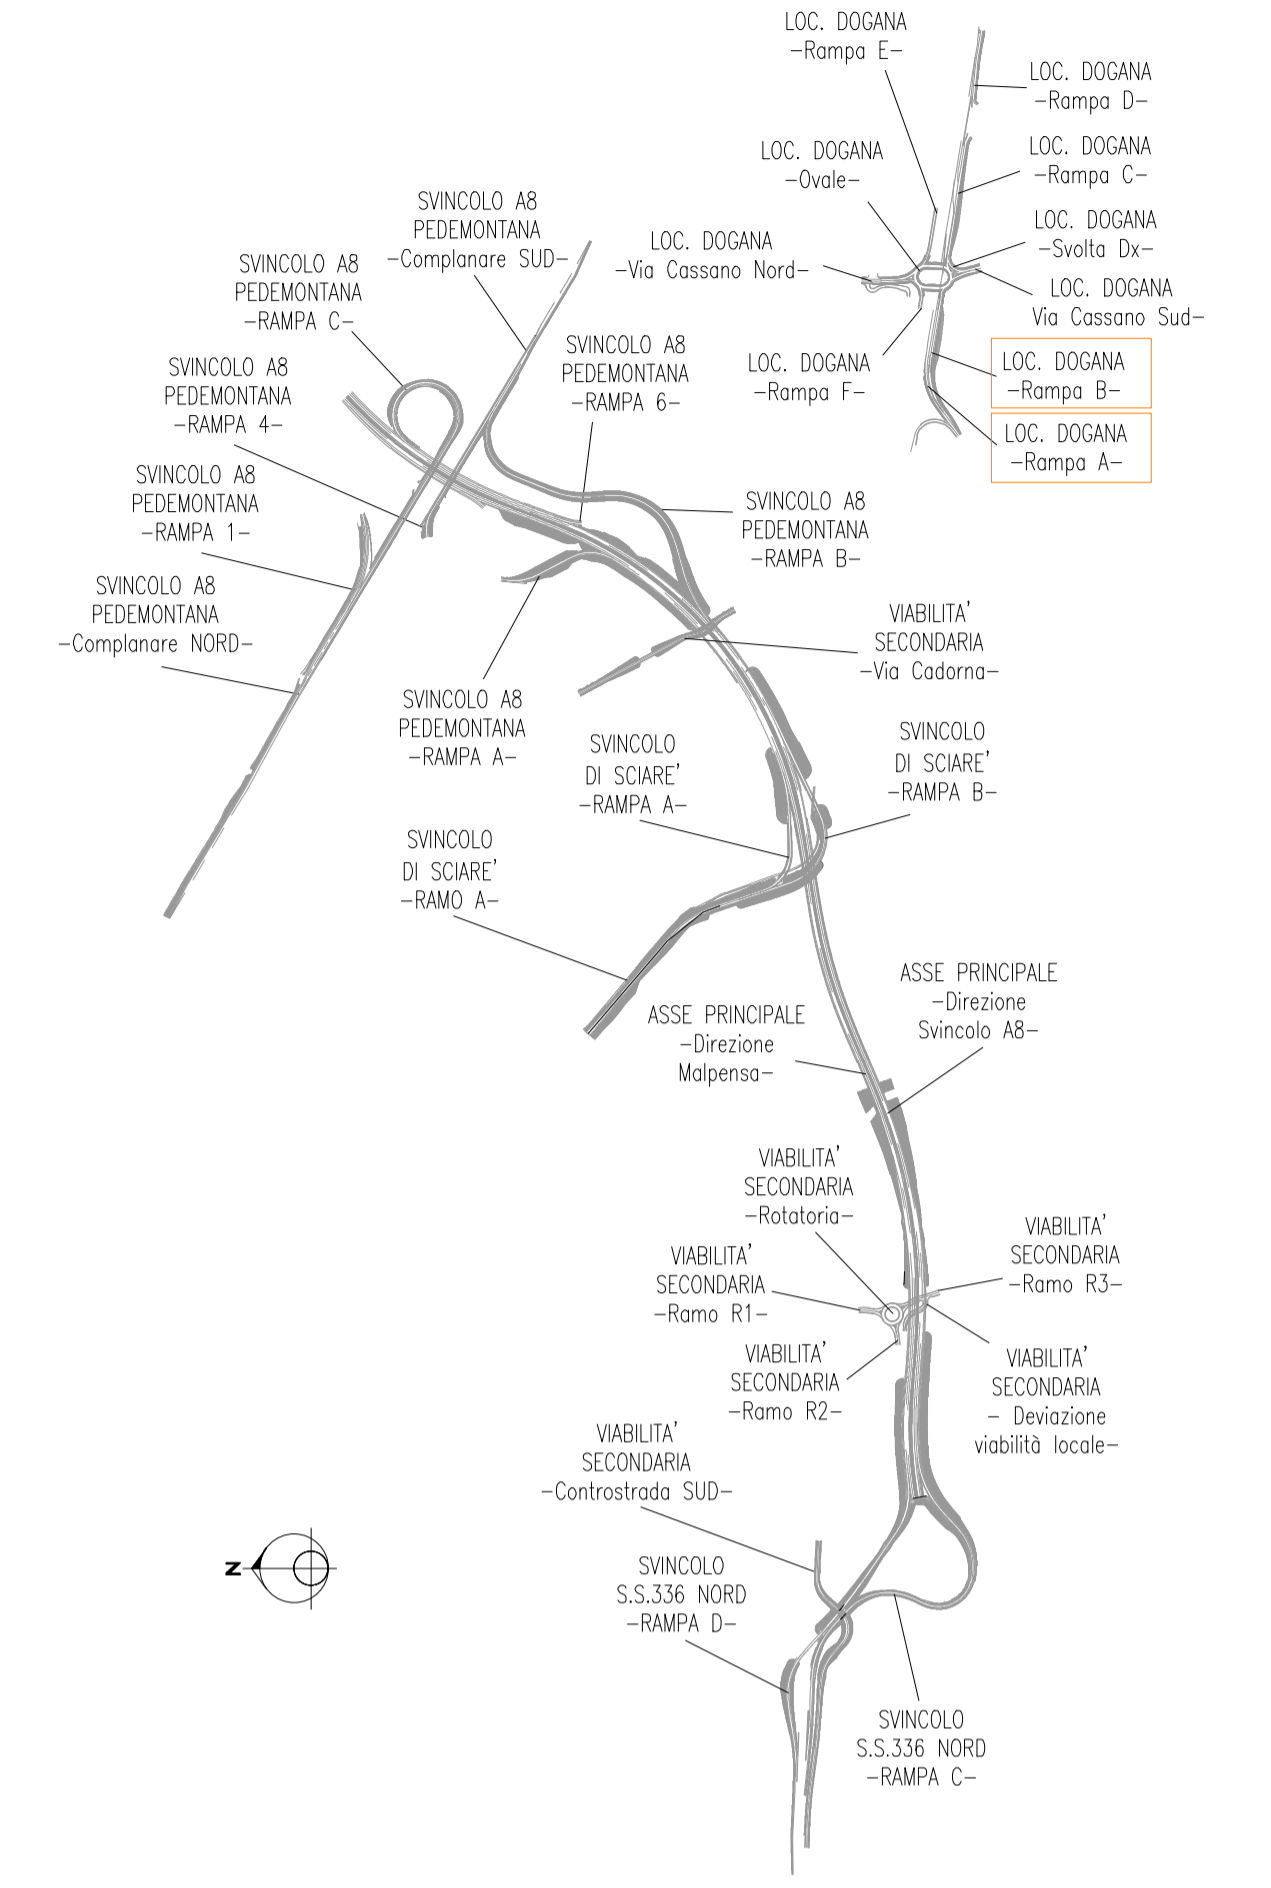

**ANAS S.p.A.**  
Direzione Progettazione e Realizzazione Lavori

**NUOVA S.S. 341 "GALLARATESE" - TRATTO DA SAMARATE A CONFINE  
CON LA PROVINCIA DI NOVARA - TRATTO NORD**

**STRALCIO FUNZIONALE DAL KM 6+500 (SVINCOLO S.S. 336 NORD)  
AL KM 8+844 (SVINCOLO AUTOSTRADA A8)  
"BRETTELLA DI GALLARATE"**

**PROGETTO ESECUTIVO**

Ing. Valerio Bajetti Ordine Ingeg. 6 Roma e provincia N° A.60211	Ing. Renato Del Prete Ordine Ingeg. 6 Roma e provincia N° A.6073	Arch. Nicoletta Fratini Ordine Arch. 6 Roma e provincia N° A.6103	Ing. Gabriele Incedo Ordine Ingeg. 6 Roma e provincia N° A.6102	
Ing. Renato Viana Ordine Ingeg. 6 Roma e provincia N° A.60211				
Ing. Renato Viana Ordine Ingeg. 6 Roma e provincia N° A.60211	Prof. Ing. Matteo Ranieri Ordine Ingeg. 6 Roma e provincia N° A.60211	Prof. Ing. Luigi Monterisi Ordine Ingeg. 6 Roma e provincia N° A.60211	Ing. Giocchino Arangero Ordine Ingeg. 6 Roma e provincia N° A.60211	
Dot. Ing. Giancarlo LUONGO	Ing. Renato DEL PRETE	Ing. Valerio BAJETTI	Prof. Ing. Geol. Luigi MONTERISI	
<b>D-PROGETTO STRADALE</b>				
<b>DB 412</b>				
<b>DB - SVINCOLI - DB 4 - SVINCOLO LOCALITA' DOGANA</b>				
Diagramma di velocità e di visibilità - Rampa A - Rampa B				
CODICE PROGETTO	NOME FILE	REVISIONE	SCALA:	
PROGETTO	DB412_V04PS00TRADG01_B.dwg			
ELAB.	V04PS00TRADG01	B	1:2.000	
D				
C				
B	REVISIONE A SEGUITO ISTRUTTORIA ANAS	LUGLIO 2020	ING. NUNZIO PISCICCHIO	ING. VALERIO BAJETTI
A	EMISSIONE	MARZO 2020	ING. NUNZIO PISCICCHIO	ING. RENATO DEL PRETE
REV.	DESCRIZIONE	DATA	REDATTO	VERIFICATO