






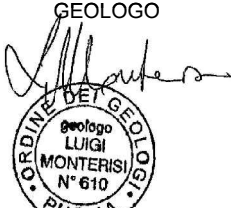



**NUOVA S.S. 341 "GALLARATESE" - TRATTO DA SAMARATE A CONFINE
CON LA PROVINCIA DI NOVARA - TRATTO NORD**

**STRALCIO FUNZIONALE DAL KM 6+500 (SVINCOLO S.S. 336 NORD)
AL KM 8+844 (SVINCOLO AUTOSTRADA A8)
"BRETELLA DI GALLARATE"**

PROGETTO ESECUTIVO

 <p>STUDIO CORONA</p>	 <p>ING. RENATO DEL PRETE</p> <p>Ing. Valerio Bajetti Ordine degli Ingg. di Roma e provincia n° A-26211</p>	<p>ING. RENATO DEL PRETE</p> <p>Ing. Renato Del Prete Ordine degli Ingg. di Bari e provincia n° 5073</p>	 <p>Arch. Nicoletta Frattini</p> <p>Arch. Nicoletta Frattini Ordine degli Arch. di Torino e provincia n° A-8433</p>	 <p>Ing. Gabriele Incecchi</p> <p>Ing. Gabriele Incecchi Ordine degli Ingg. di Roma e provincia n° A-12102</p>
	<p>Ing. Renato Vaira (Ordine degli Ingg. di Torino e Provincia n° 4863 W)</p>	 <p>Prof. Ing. Matteo Ranieri</p> <p>Società designata: GA&M Ordine degli Ingg. di Bari e provincia n° 1137</p>	<p>SETAC Srl Servizi & Engineering Trasporti Ambiente Costruzioni</p> <p>Prof. Ing. Luigi Monterisi Ordine degli Ingg. di Bari e provincia n° 1771</p>	<p>ARKE' INGENGERIA s.r.l. Via Moscardini, Torino n. 4 - 10126 km</p> <p>Ing. Giocchino Angarano Ordine degli Ingg. di Bari e provincia n° 5970</p>
<p>VISTO IL RESPONSABILE DEL PROCEDIMENTO</p> <p>Dott. Ing. Giancarlo LUONGO</p>	<p>RESPONSABILE INTEGRAZIONE DELLE PRESTAZIONI SPECIALISTICHE</p>  <p>Ing. Renato DEL PRETE</p>	<p>IL PROGETTISTA FIRMATARIO DELLA PRESTAZIONE</p>  <p>Ing. Valerio BAJETTI</p>	<p>GEOLOGO</p>  <p>Prof. Ing. Geol. Luigi MONTERISI</p>	<p>COORDINATORE DELLA SICUREZZA IN FASE DI PROGETTAZIONE</p>  <p>Ing. Gaetano RANIERI</p>


DB 423

D-PROGETTO STRADALE
DB - SVINCOLI - DB-4 - SVINCOLO LOCALITA' DOGANA
Sezioni trasversali VIA CASSANO MAGNAGO NORD

<p>CODICE PROGETTO</p> <p>PROGETTO LIV. PROG. N. PROG.</p> <p>MI533 E 1801</p>		<p>NOME FILE</p> <p>DB423_V04PS00TRASZ08_A.dwg</p>		<p>REVISIONE</p> <p>A</p>	<p>SCALA:</p> <p>1:200</p>
<p>CODICE ELAB.</p> <p>V04PS00TRASZ08</p>					
D					
C					
B					
A	EMISSIONE	LUGLIO 2020	ING. NUNZIO PISICCHIO	ING. VALERIO BAJETTI	ING. RENATO DEL PRETE
REV.	DESCRIZIONE	DATA	REDATTO	VERIFICATO	APPROVATO

STERRI
 ST1 6.02 m²
 PAVIMENTAZIONE
 u1 10.50 m
 VEGETALE
 ve1 1.77 m
 ve2 1.86 m
 Totale: 3.63 m

SEZIONE 1
 PROGRESSIVA 0.00

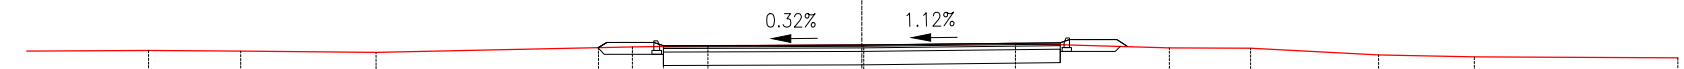


229

1: 200

PROGRESSIVE TERRENO	-18.87	-16.43	-12.85	-6.07	-4.07	0.05	4.07	8.13	10.28	13.68	16.20	21.60		
PARZIALI TERRENO	2.44	3.58	6.78	2.00	4.12	4.02	4.06	2.15	3.40	2.52	5.40			
QUOTE TERRENO	241.16	241.14	241.11	241.25	241.29	241.30	241.35	241.23	241.22	241.04	240.99	240.96		
PROGRESSIVE PROGETTO				-6.96	-6.75	-5.50	-5.25	-3.75	0.00	3.75	5.25	5.50	6.75	7.03
PARZIALI PROGETTO				0.21	0.25	0.25	1.50	3.75	3.75	1.50	0.25	1.25	0.28	
QUOTE PROGETTO				241.23	241.37	241.37	241.28	241.29	241.30	241.34	241.36	241.45	241.45	241.26

SEZIONE 2
 PROGRESSIVA 20.00

STERRI
 ST1 6.29 m²
 PAVIMENTAZIONE
 u1 10.50 m
 VEGETALE
 ve1 1.58 m
 ve2 1.68 m
 Totale: 3.26 m

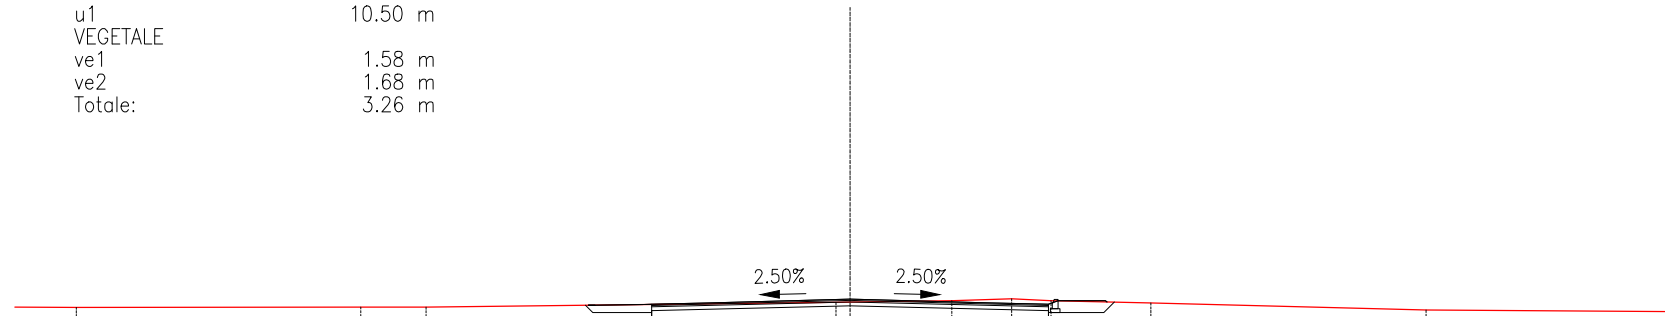

228


1: 200

PROGRESSIVE TERRENO	-20.47	-12.95	-11.22	-0.38	2.69	4.28	5.31	7.95	15.24	21.71
PARZIALI TERRENO	7.52	1.73	10.84	3.07	1.59	1.03	2.64	7.29	6.47	
QUOTE TERRENO	240.94	240.95	240.95	241.08	241.12	241.17	241.12	241.06	240.87	240.83
PROGRESSIVE PROGETTO				0.00	3.75	5.25	5.50	6.75	6.80	
PARZIALI PROGETTO				3.75	3.75	1.50	0.25	1.25	0.05	
QUOTE PROGETTO				241.00	241.02	241.02	241.06	241.11	241.08	

SEZIONE 3

PROGRESSIVA 40.00

STERRI
 ST1 6.93 m²
 PAVIMENTAZIONE
 u1 10.50 m
 VEGETALE
 ve1 1.53 m
 ve2 1.63 m
 Totale: 3.16 m

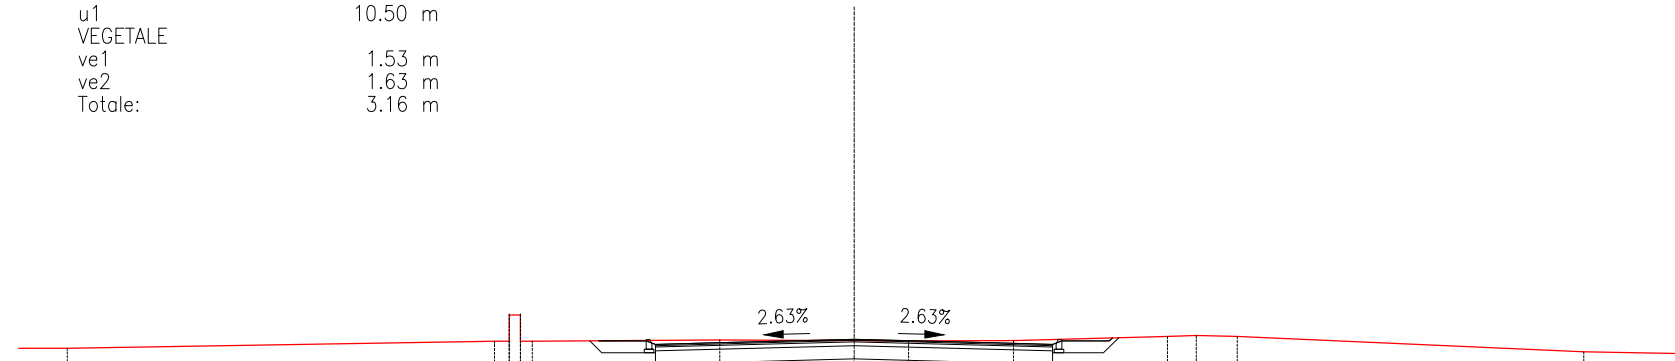

229


1: 200

PROGRESSIVE TERRENO	-20.82	-9.52	-9.13	-9.13	-8.83	-8.83	-8.51	-3.55	1.45	4.22	8.29	9.05	10.14	19.31
PARZIALI TERRENO	11.30	0.39	0.30	0.30	0.32	4.96	5.00	2.77	4.07	0.76	1.09	9.17		
QUOTE TERRENO	240.84	241.03	241.73	241.03	241.73	241.03	241.07	241.04	241.05	241.16	241.18	241.16	240.75	
PROGRESSIVE PROGETTO		-6.76	-5.50	-5.25	-3.75	0.00	3.75	5.25	5.50	6.75	6.83			
PARZIALI PROGETTO		1.26	0.25	1.50	3.75	3.75	1.50	0.25	1.25	0.08				
QUOTE PROGETTO		241.04	241.04	240.95	240.99	241.09	240.99	240.95	241.04	241.04	241.12			

SEZIONE 4

PROGRESSIVA 60.00

STERRI
ST1 6.33 m²
PAVIMENTAZIONE
u1 10.50 m
VEGETALE
ve1 1.71 m
ve2 1.58 m
Totale: 3.29 m

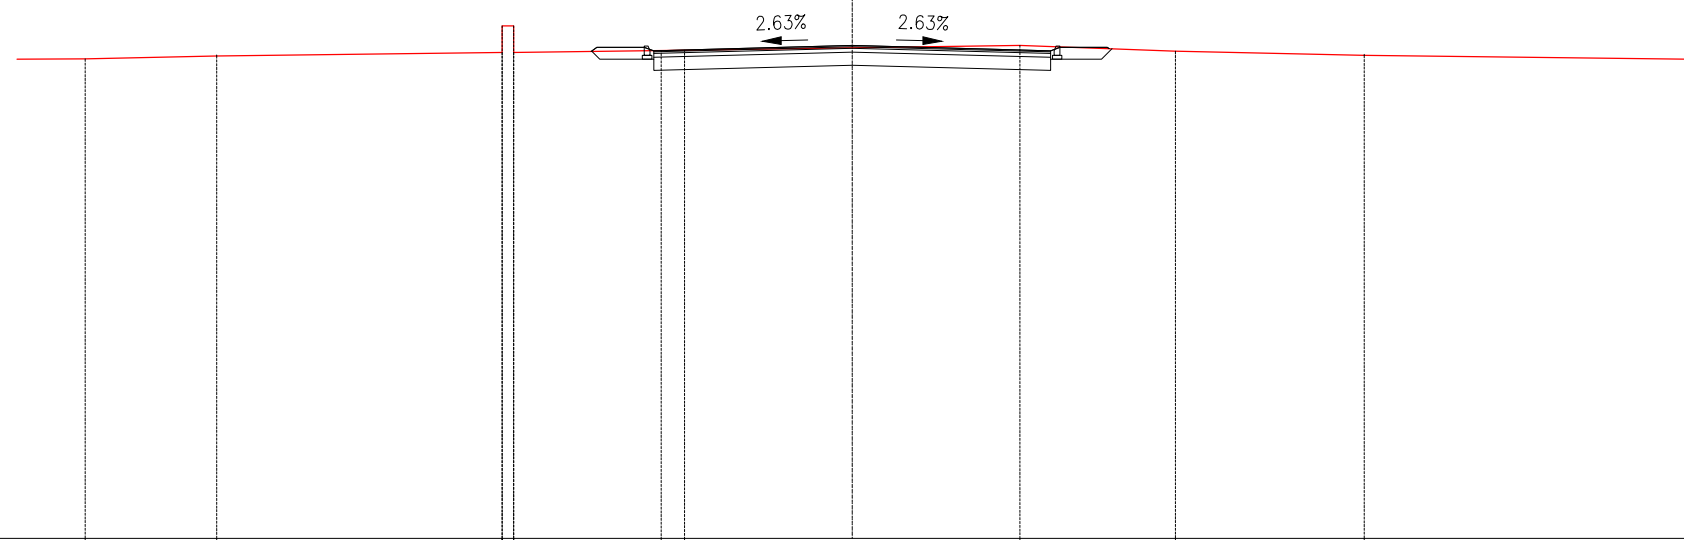

228


1: 200

PROGRESSIVE TERRENO	20.29	16.81	-9.26	-9.26	-8.96	-8.96	-5.05	-4.43	4.44	8.56	13.55					
PARZIALI TERRENO	3.48	7.55	0.30	3.91	0.62	8.87	4.12	4.99								
QUOTE TERRENO	240.69	240.76	241.56	240.86	240.86	241.56	240.91	240.92	241.04	240.89	240.78					
PROGRESSIVE PROGETTO							-6.91	-5.50	-5.25	-3.75	0.00	3.75	5.25	5.50	6.75	6.80
PARZIALI PROGETTO				1.41	0.25	1.50	3.75	3.75	1.50	0.25	1.25	0.05				
QUOTE PROGETTO				240.88	240.99	240.90	240.94	241.04	240.94	240.90	240.99	240.99	240.96			

SEZIONE 5

PROGRESSIVA 80.00

STERRI 6.49 m²
 ST1
 PAVIMENTAZIONE 11.30 m
 u1
 VEGETALE 1.78 m
 ve1 1.55 m
 ve2 3.33 m
 Totale:

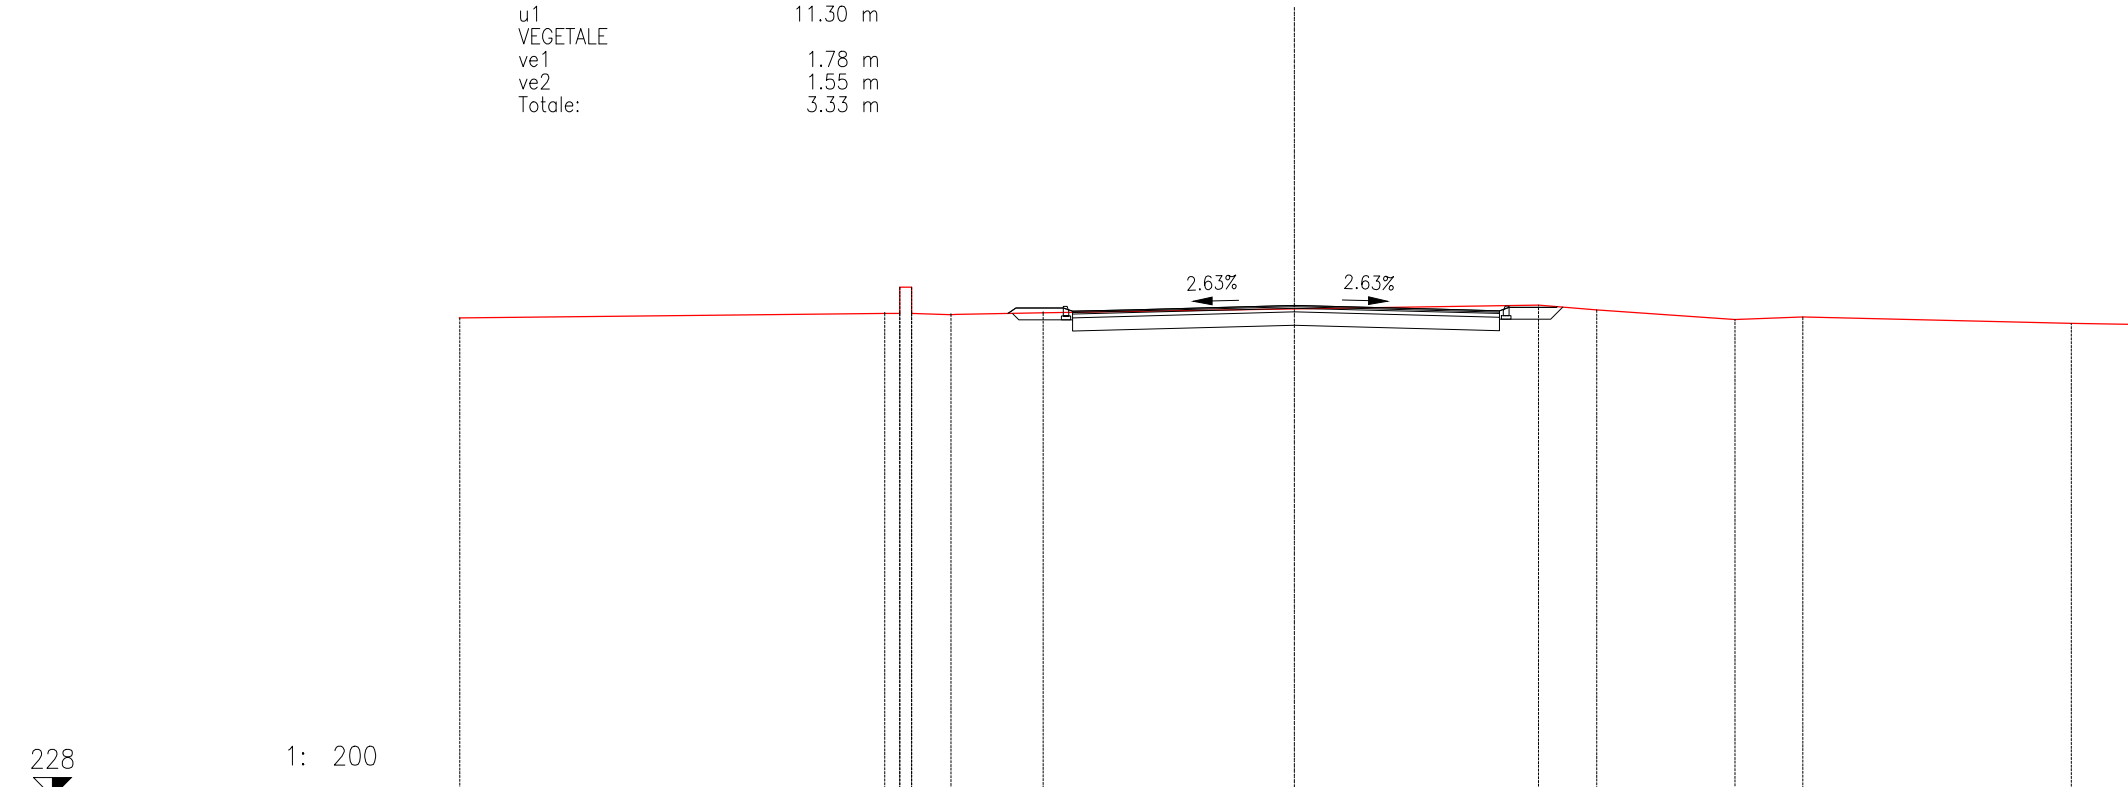

PROGRESSIVE TERRENO	-22.09	-10.84	-10.44	-10.44	-10.13	-9.08	-6.65	6.46	8.00	11.66	13.45	20.56	
PARZIALI TERRENO	11.25	0.40	0.31	1.05	2.43	13.11	1.54	3.66	1.79	7.11			
QUOTE TERRENO	240.66	240.78	241.48	240.78	240.78	241.48	240.75	240.80	241.00	240.87	240.62	240.68	240.51
PROGRESSIVE PROGETTO		-7.58	-7.37	-6.12	-5.87	-4.35	0.00	3.93	5.43	5.68	6.93	6.95	
PARZIALI PROGETTO		0.21	1.25	0.25	1.52	4.35	3.93	1.50	0.25	1.25	0.02		
QUOTE PROGETTO		240.78	240.93	240.93	240.84	240.88	240.99	240.89	240.85	240.94	240.94	240.96	

SEZIONE 6

PROGRESSIVA 100.00

STERRI
ST1 10.49 m²
PAVIMENTAZIONE
u1 16.89 m
VEGETALE
ve1 1.58 m
ve2 1.56 m
Totale: 3.14 m



228

1: 200

PROGRESSIVE TERRENO	-20.22	-13.69	-13.69	-13.38	-13.35	-12.66	-9.66	-5.44	-3.54	-2.02	7.05	8.39	15.01	17.58	18.98	19.14	
PARZIALI TERRENO		6.53	0.31	0.72	3.00	4.22	1.90	1.52		9.07	1.34	6.62	2.57	1.40			
QUOTE TERRENO	240.69	241.52	240.82	240.82	241.52	240.82	240.78	240.81	240.87	240.89	240.90	240.94	240.91	240.41	240.25	240.17	240.16
PROGRESSIVE PROGETTO								-10.16	-8.88	-8.63	-7.09	0.00	6.51	8.26	8.51	9.76	9.81
PARZIALI PROGETTO								1.28	0.25	1.54	7.09	6.51	1.75	0.25	1.25	0.05	
QUOTE PROGETTO								240.80	240.83	240.74	240.78	240.97	240.79	240.75	240.84	240.84	240.81

SEZIONE 7

PROGRESSIVA 105.36

STERRI 5.65 m²
 ST1
 PAVIMENTAZIONE 6.75 m
 u1
 VEGETALE 1.52 m
 ve1

228

1: 200



PROGRESSIVE TERRENO	-21.43	-14.30	-14.30	-13.99	-13.88	-13.31	-6.17	-4.22	-2.33	7.33	10.34	11.23	13.91	14.44	18.64	19.49
PARZIALI TERRENO	7.13	0.31	0.68	7.14	1.95	1.89	9.66	3.01	0.89	2.68	0.53	4.20	0.85			
QUOTE TERRENO	240.68	241.51	240.81	241.51	240.81	240.78	240.85	240.87	240.88	240.90	240.89	240.89	240.88	240.86	240.72	240.72
PROGRESSIVE PROGETTO		-10.99	-9.74	-9.49				-3.49	-2.74	-2.49	0.00	0.00				
PARZIALI PROGETTO		1.25	0.25	6.00				0.75	0.25	2.49						
QUOTE PROGETTO		240.80	240.80	240.71				240.87	240.89	241.01	240.88	240.96				

SEZIONE 8

PROGRESSIVA 105.36

STERRI
ST1 6.68 m²
PAVIMENTAZIONE
u1 5.75 m
VEGETALE
ve1 1.58 m

228

1: 200

PROGRESSIVE TERRENO	-20.48	-20.48	-20.02	-19.81	-19.24		-13.22		-8.54	-5.82	-3.66	-2.91		4.44	7.16	8.94	10.13		18.55	20.02	
PARZIALI TERRENO			0.46	0.21	0.57	6.02		4.68	2.72	2.16	0.75		7.35	2.72	1.78	1.19		8.42	1.47		
QUOTE TERRENO	241.41	240.71	240.71	241.41	240.71		240.81		240.85	240.87	240.87	240.87		240.91	240.92	240.94	240.91		240.40	240.34	
PROGRESSIVE PROGETTO													0.00	4.00	4.25	5.00	8.50	10.00	10.25	11.50	11.54
PARZIALI PROGETTO													4.00	0.25	0.75	3.50	1.50	0.25	1.25	0.04	
QUOTE PROGETTO													240.88	240.98	240.85	240.83	240.74	240.70	240.79	240.79	240.83