SEZIONE TIPO RAMPA A IN AFFIANCAMENTO A RAMPA B

Rampe monodirezionale secondo D.M. 19/04/2006

scala 1:50

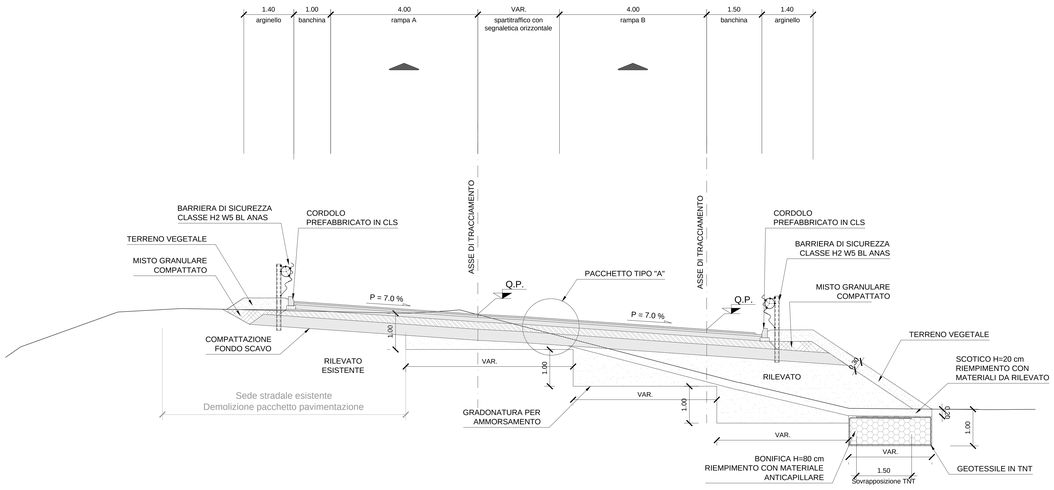

SEZIONE TIPO RAMPA B IN AFFIANCAMENTO A S.S. 336

Rampe monodirezionale secondo D.M. 19/04/2006

scala 1:50

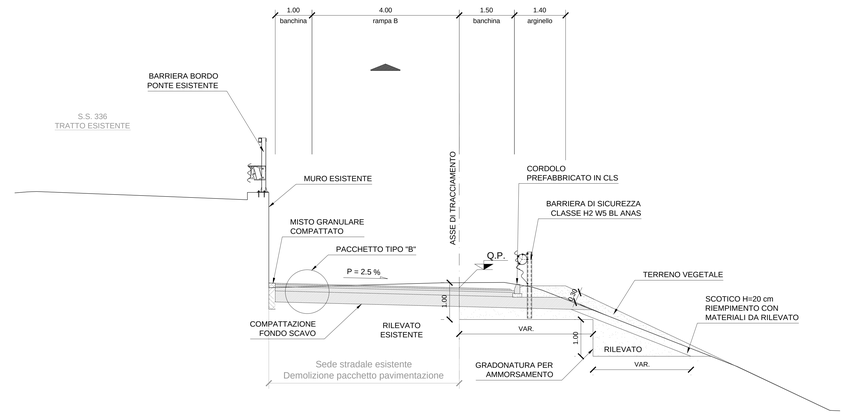

SEZIONE TIPO RAMPA A E RAMPA B IN AFFIANCAMENTO A S.S. 336

Rampe monodirezionale secondo D.M. 19/04/2006

scala 1:50

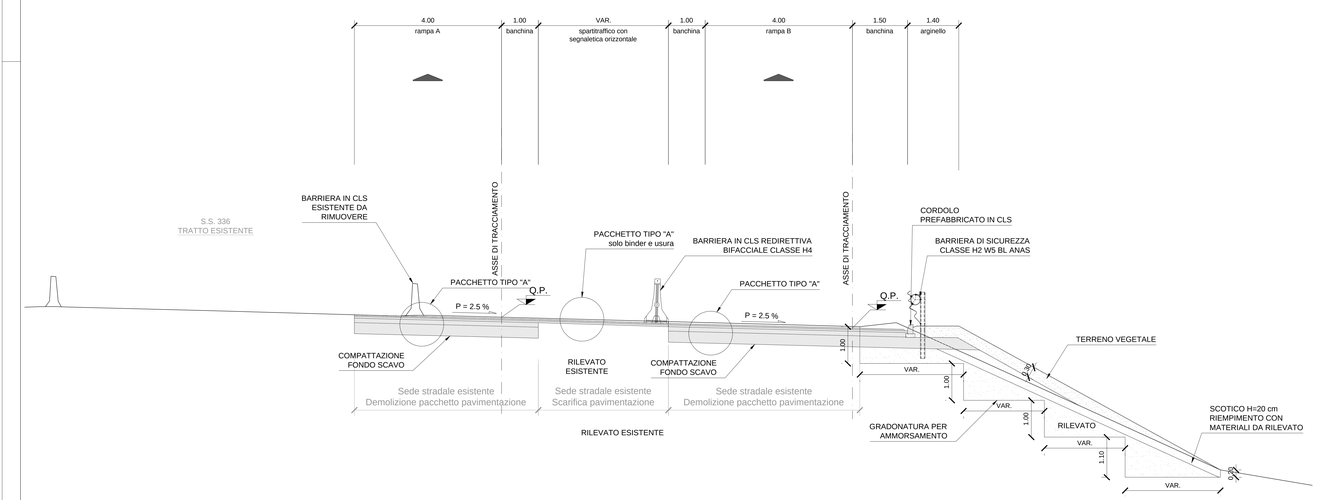

SEZIONE TIPO RAMPA C IN AFFIANCAMENTO A S.S. 336

Rampa monodirezionale secondo D.M. 19/04/2006

scala 1:50

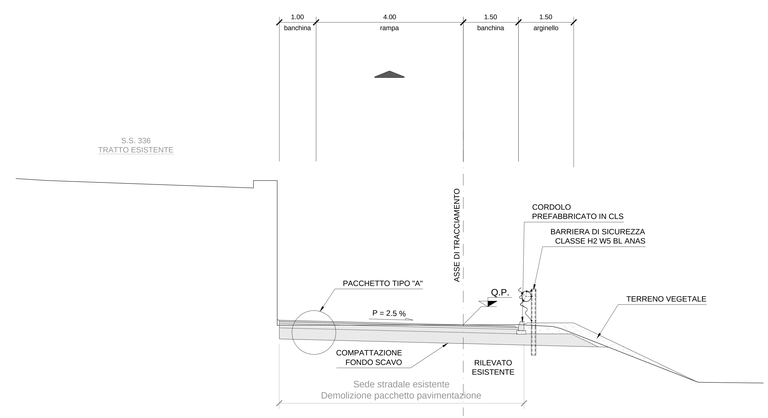

TABELLA MATERIALI

GEOTESSILE
- GEOTESSILE DI PESO NON INFERIORE A 300 g/m RESISTENZA A TRAZIONE NON INFERIORE A 18 kN/m

RINTERRO
- MATERIALE DI RISULTA DEGLI SCAVI, COMPATTATO PER STRATI DI SPESSORE MASSIMO AL FINITO PARI A:
30 cm PER MATERIALI FINI
50 cm PER MATERIALI GROSSOLANI

SCARPATE
- IN RILEVATO:
SISTEMAZIONE CON PROCEDIMENTO IDROBITUMINOSO
- IN TRINCEA:
RIVESTIMENTO A GRIGLIATO SEMIRIGIDO IN T.N.T. (500 g/mq)

SOTTOFONDAZIONI E RIEMPIMENTI:
- CONGLOMERATO CEMENTIZIO DOSATO CON 150Kg/mc DI CEMENTO NORMALE
- RIVESTIMENTO COLLETTORI: CONGLOMERATO CEMENTIZIO CON Rck ≥25MPa

OPERE IN C.A.:
- CONGLOMERATO CEMENTIZIO CON Rck >=30 MPa
- BARRE DI ACCIAIO AD ADERENZA MIGLIORATA CONTROLLATO IN STABILIMENTO TIPO Fe B44k

MANUFATTI PREFABBRICATI:
- TUBI:CONGLOMERATO CEMENTIZIO SECONDO UNI 9534 a CLASSE 2*, GIUNTI A BICCHIERE
- CANALETTE A D EMBRICI: CONGLOMERATO CEMENTIZIO CON Rck ≥25 MPa
- CANALIZZAZIONI: CONGLOMERATO CEMENTIZIO VIBRATO CON Rck ≥30 MPa, ARMATO CON RETE ELETTROSALDATA IN BARRE DI ACCIAIO AD ADERENZA MIGLIORATA CONTROLLATO IN STABILIMENTO TIPO Fe B44k

DISPOSITIVI DI CORONAMENTO:
- CHIUSINI E GRIGLIE CARRABILI CON CONTROTELAIO: (SALVO DIVERSE INDICAZIONI) GHISA SFEROIDALE SECONDO UNI EN 124 Classe D400 CON ELEMENTI DI BLOCCAGGIO
- CHIUSINI E GRIGLIE CARRABILI CON CONTROTELAIO IN ACCIAIO ZINCATO A CALDO SECONDO UNI EN 124 - Classe C250 CON ELEMENTI DI BLOCCAGGIO
- DISPOSITIVI NON CARRABILI CON CONTROTELAIO: ACCIAIO ZINCATO A CALDO UNI EN 124 - Classe B125

SIGILLATURE:
- MALTA REOPLASTICA A RITIRO COMPENSATO

ARMATURA OPERE IN C.A.:
OVE NON ESPRESSAMENTE INDICATO, MAGLIA QUADRA 20x20 cm Ø 10 mm IN CORRISPONDENZA DELLE SUPERFICI ESTERNE ED INTERNE (BASE, PARETI, SOLETTA). CORRIFERRO 2.5 cm SOVRAPPOSIZIONI 30 DIAMETRI

NOTA: PER QUANTO NON ESPRESSAMENTE INDICATO HANNO VALIDE CONTRATTUALE LE NORME TECNICHE D'APPALTO E GLI ELENCHI PREZZI UNITARI

PARTICOLARE PAVIMENTAZIONE

scala 1:20

RAMPE DI SVINCOLO

TIPO "A"

Rampe A, B, C, D, E e F
Svincolo Località Dogana

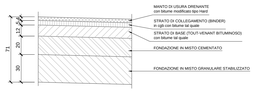

VIABILITA' EXTRAURBANA SECONDARIA

TIPO "E"

Ovale, Via Cassano Magnago Nord e Sud

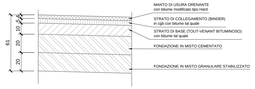

ANAS S.p.A.

Direzione Progettazione e Realizzazione Lavori

NUOVA S.S. 341 "GALLARATESE" - TRATTO DA SAMARATE A CONFINE CON LA PROVINCIA DI NOVARA - TRATTO NORD

STRALCIO FUNZIONALE DAL KM 6+500 (SVINCOLO S.S. 336 NORD) AL KM 8+844 (SVINCOLO AUTOSTRADA A8) "BRETELLA DI GALLARATE"

PROGETTO ESECUTIVO

STUDIO CORONA Ing. Renato Viaria Ordine Ingl.Prov. n. 1000 Ordine Arch.Prov. n. 1000	Ing. Valerio Bajetti Ordine Ingl.Prov. n. 1000 Albo Prof.Prov. n. 1000 Albo Prof.Prov. n. 1000	ING. RENATO DEL PRETE Ing. Renato Del Prete Ordine Ingl.Prov. n. 1000 Albo Prof.Prov. n. 1000	ECOPLAN Arch. Nicoletta Fiallini Ordine Arch.Prov. n. 1000 Albo Prof.Prov. n. 1000	CGE Ing. Gabriele Inusotti Ordine Ingl.Prov. n. 1000 Albo Prof.Prov. n. 1000
Prof. Ing. Mattew Signell Ordine Ingl.Prov. n. 1000 Albo Prof.Prov. n. 1000	Prof. Ing. Luigi Montanari Ordine Ingl.Prov. n. 1000 Albo Prof.Prov. n. 1000	Ing. Giancarlo Angeretti Ordine Ingl.Prov. n. 1000 Albo Prof.Prov. n. 1000	Dott. Geol. Danilo Gallo Ordine Geol.Prov. n. 1000 Albo Prof.Prov. n. 1000	

VISTO: IL RESPONSABILE DEL PROCEDIMENTO	RESPONSABILE INTEGRAZIONE DELLE PRESTAZIONI SPECIALISTICHE	IL PROGETTISTA FIRMATARIO DELLA PRESTAZIONE	GEOLOGO	COORDINATORE DELLA SICUREZZA IN FASE DI PROGETTAZIONE
Dott. Ing. Giancarlo LUONGO	Ing. Gaetano RANIERI	Ing. Valerio BAJETTI	Prof. Ing. Luigi MONTERISI	Ing. Gaetano RANIERI

D-PROGETTO STRADALE

DB - SVINCOLI E INTERSEZIONI - DB4 - SVINCOLO LOCALITA' DOGANA

Sezioni tipo - Tav. 1 di 2

DB 426

CODICE PROGETTO			NOME FILE	REVISIONE	SCALA:
PROGETTO MI533	LIV. PROG. E	N. PROG. 1801	DB426_V04PS00TRAST01_A.dwg CODICE ELAB. V04PS00TRAST01	A	1:50

REV.	DESCRIZIONE	DATA	REDATTO	VERIFICATO	APPROVATO
C					
B					
A	EMISSIONE A SEGUITO DI ISTRUTTORIA INTERNA ANAS	OTTOBRE 2020	ING. MARTINA RIZZO	ING. VALERIO BAJETTI	ING. RENATO DEL PRETE