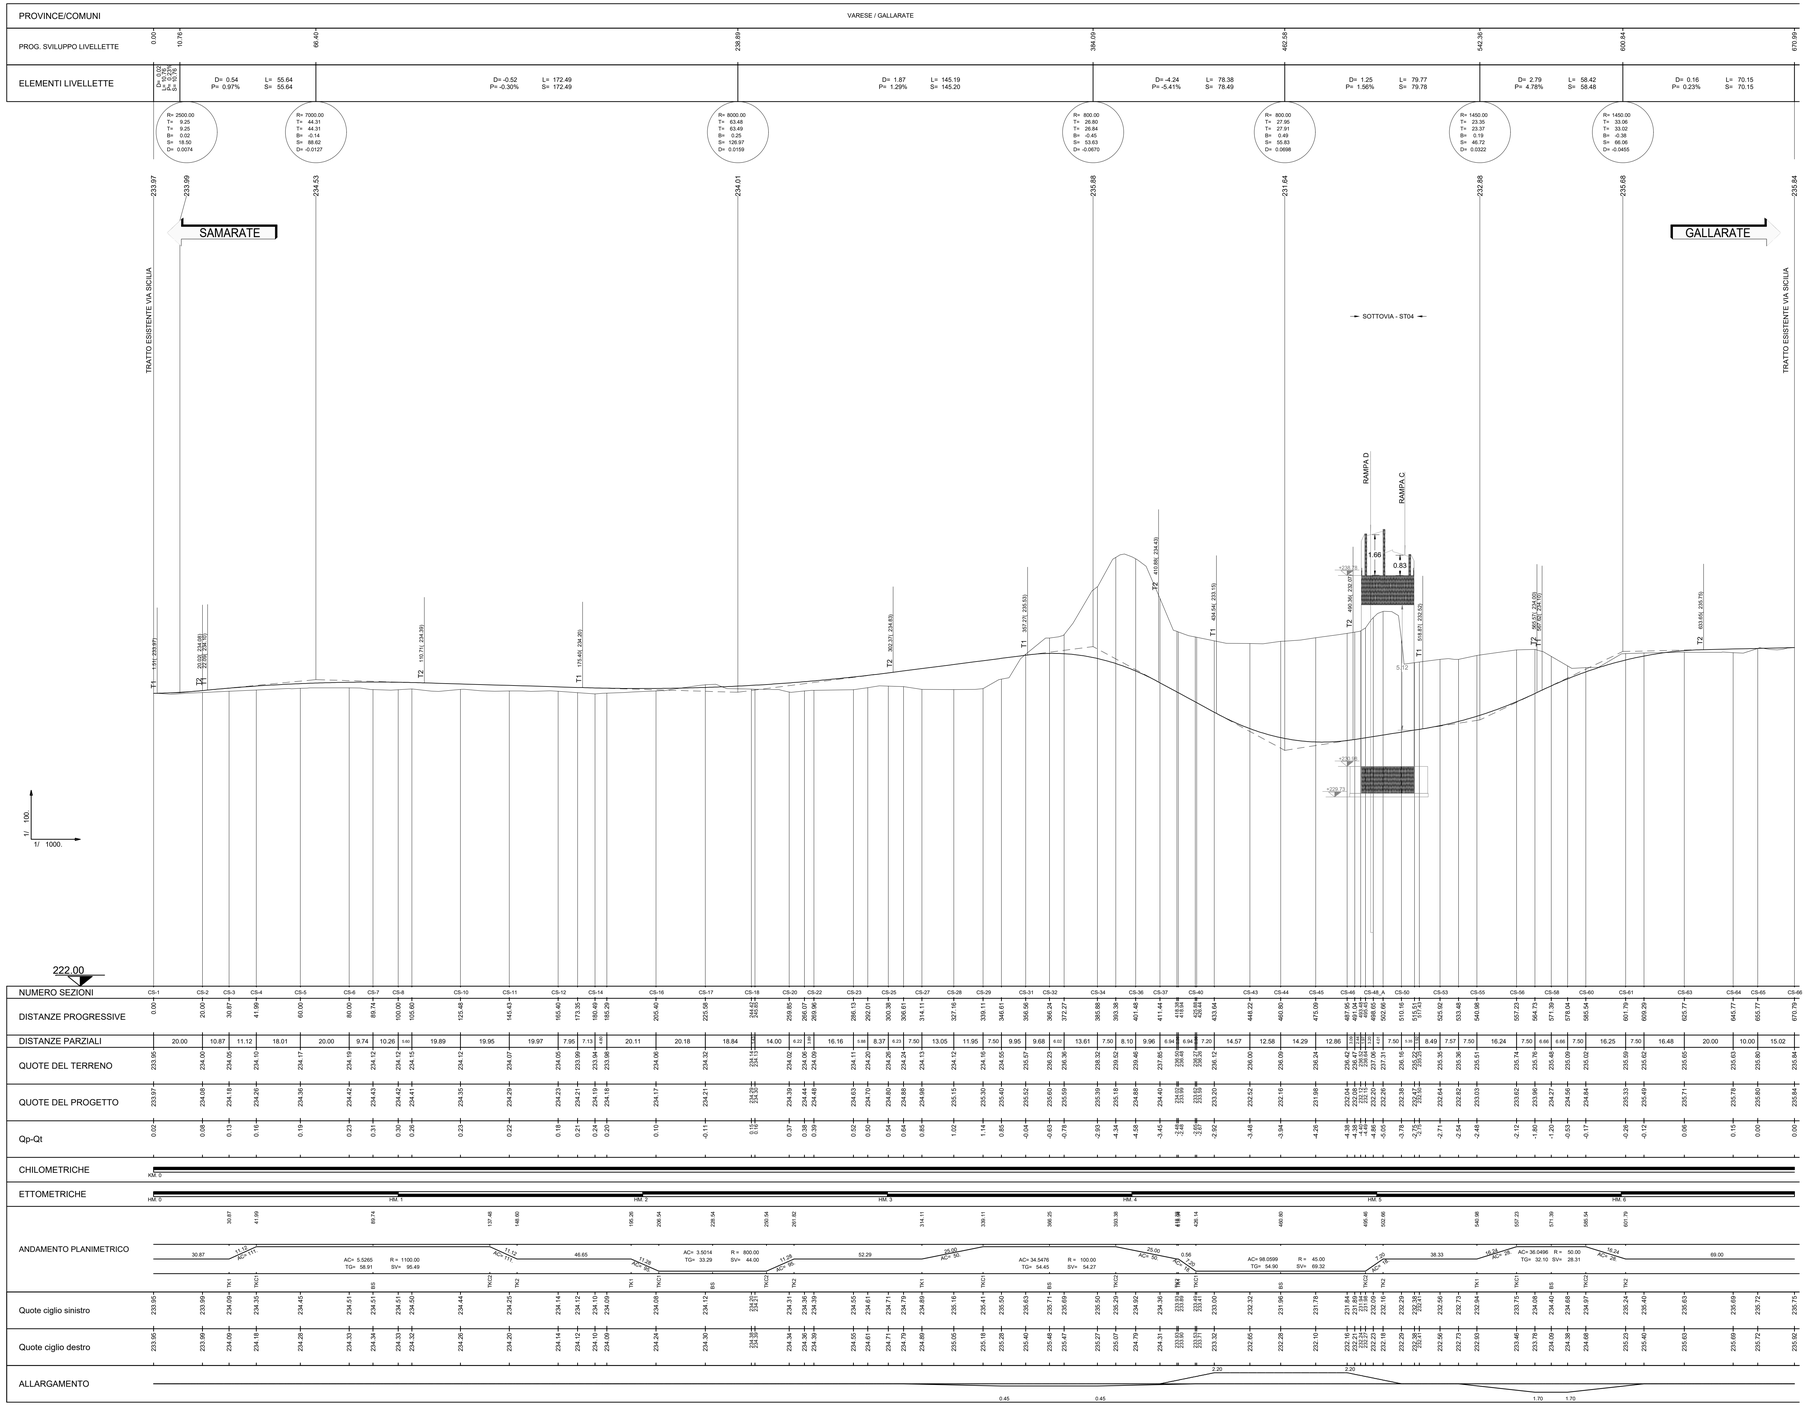

PIANTA CHIAVE

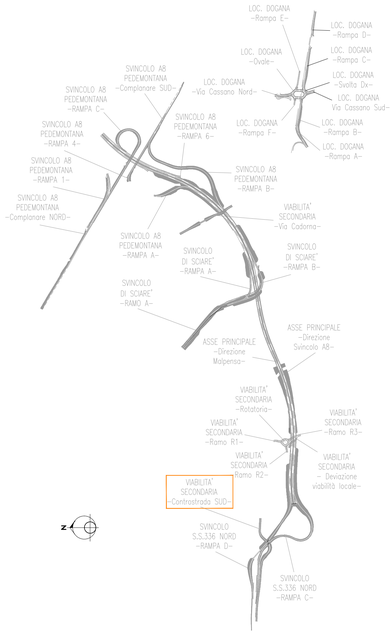

anas GRUPPO FS ITALIANE

ANAS S.p.A.

Direzione Progettazione e Realizzazione Lavori

NUOVA S.S. 341 "GALLARATESE" - TRATTO DA SAMARATE A CONFINE CON LA PROVINCIA DI NOVARA - TRATTO NORD

STRALCIO FUNZIONALE DAL KM 6+500 (SVINCOLO S.S. 336 NORD) AL KM 8+844 (SVINCOLO AUTOSTRADA A8) "BRETELLA DI GALLARATE"

PROGETTO ESECUTIVO

STUDIO CORONA Ing. Renato Viara Ordine degli Ingg. di Torino e Provincia n° 4662 B1	Ing. Valerio Bajetti Ordine degli Ingg. di Bari e provincia n° 8.0577	ING. RENATO DEL PRETE Ing. Renato Del Prete Ordine degli Ingg. di Torino e provincia n° 12373	ECOPLAN Arch. Nicoletta Frattini Ordine degli Archt. di Torino e provincia n° 4.0453	EGI Engineering & Graphics S.r.l. Ing. Gabriele Incecchi Ordine degli Ingg. di Roma e provincia n° A-12102
	Consorzio UNING Soc. ing. GA&M Prof. Ing. Matteo Ranieri Ordine degli Ingg. di Bari e provincia n° 7197	SETAC srl Studi e Ricerche per i Trasporti Ambiente Costruzioni Prof. Ing. Luigi Montersi Ordine degli Ingg. di Bari e provincia n° 3.0973	ARKE' INGEGNERIA s.r.l. Ing. Geoarchino Angarano Ordine degli Ingg. di Bari e provincia n° 12911	DOTT. GEOL. DANILO GALLO Dott. Geol. Danilo Gallo Ordine dei Geologi della Puglia n° 1.1.1

VISTO: IL RESPONSABILE DEL PROCEDIMENTO	RESPONSABILE INTEGRAZIONE DELLE PRESTAZIONI SPECIALISTICHE	IL PROGETTISTA FIRMATARIO DELLA PRESTAZIONE	GEOLOGO	COORDINATORE DELLA SICUREZZA IN FASE DI PROGETTAZIONE
Dott. Ing. Giancarlo LUONGO	Ing. Renato DEL PRETE	Ing. Valerio BAJETTI	Prof. Ing. Luigi MONTERISI	Ing. Gaetano RANIERI

DC 106

D-PROGETTO STRADALE

DC - VIABILITA' SECONDARIA - DC-1 - CONTROSTRADA SUD

Profilo longitudinale

CODICE PROGETTO				NOME FILE	REVISIONE	SCALA:
PROGETTO	LIV. PROG.	N. PROG.		DC106_S01PS00TRAFP01_B.dwg		
M1533	E	1801	CODICE ELAB.	S01PS00TRAFP01	B	1:1000/1:100

REV.	DESCRIZIONE	DATA	REDATTO	VERIFICATO	APPROVATO
D					
C					
B	EMISSIONE A SEGUITO DI ISTRUTTORIA INTERNA ANAS	MARZO 2021	ING. AURORA LUISI	ING. VALERIO BAJETTI	ING. RENATO DEL PRETE
A	EMISSIONE	MARZO 2020	ING. AURORA LUISI	ING. VALERIO BAJETTI	ING. RENATO DEL PRETE