


PIANTA CHIAVE

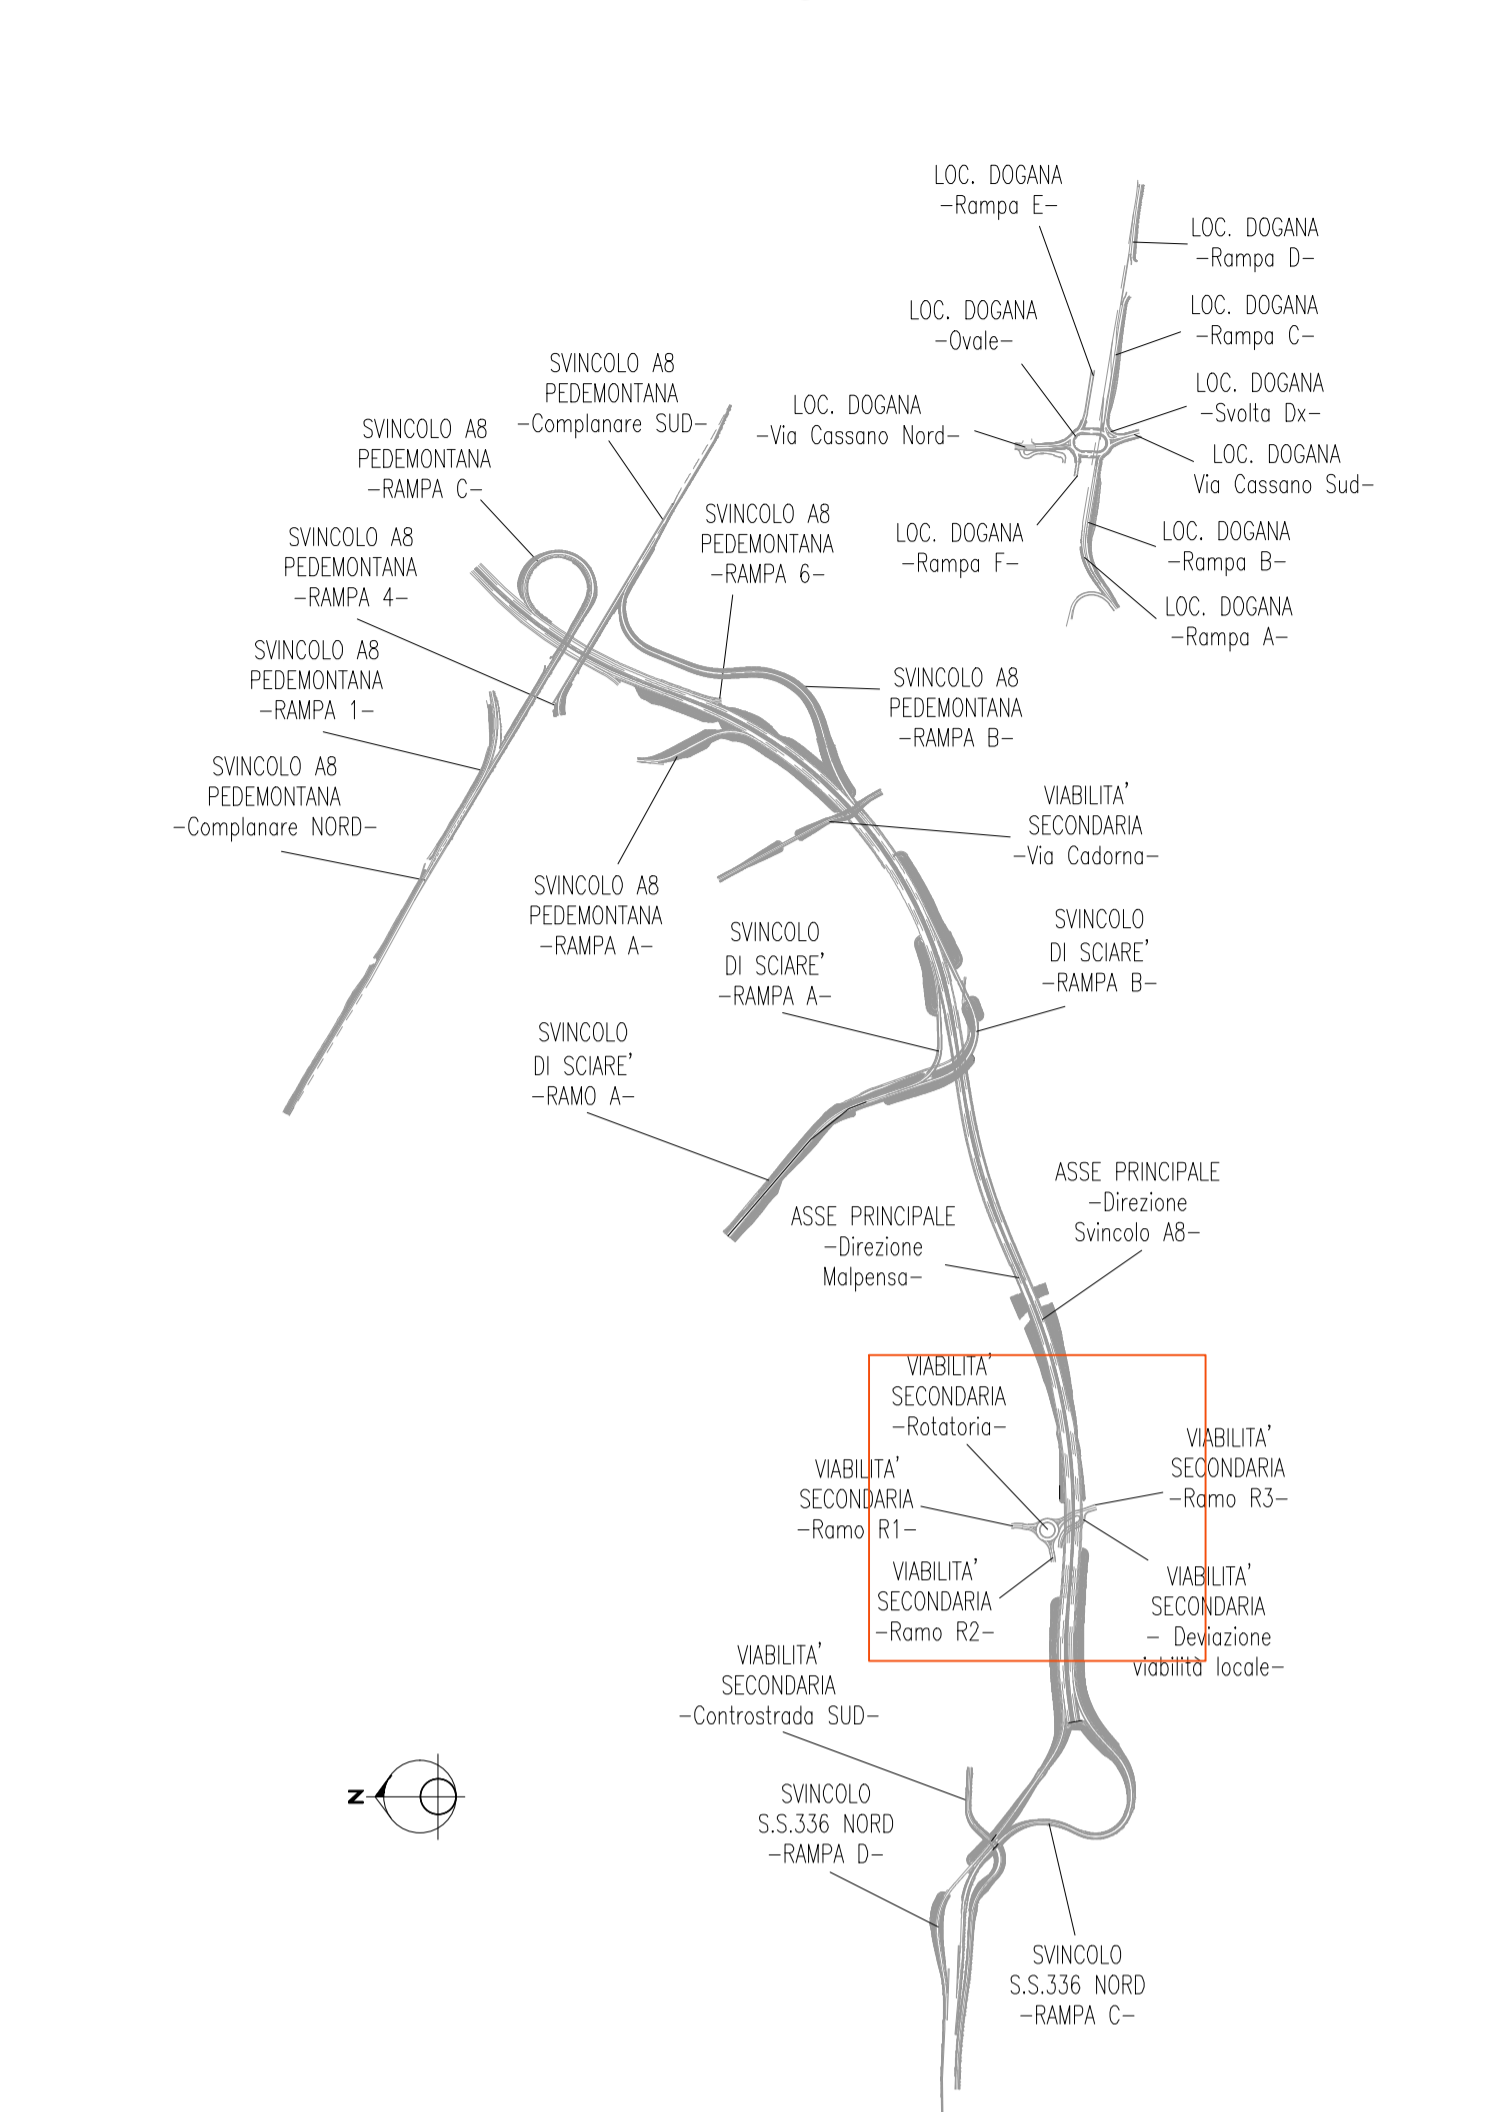






**ANAS S.p.A.**  
Direzione Progettazione e Realizzazione Lavori

**NUOVA S.S. 341 "GALLARTESE" - TRATTO DA SAMARATE A CONFINE  
CON LA PROVINCIA DI NOVARA - TRATTO NORD**

**STRALCIO FUNZIONALE DAL KM 6+500 (SVINCOLO S.S. 336 NORD)  
AL KM 8+844 (SVINCOLO AUTOSTRADA A8)  
"BRETELLA DI GALLARTE"**

**PROGETTO ESECUTIVO**

 <small>Ing. Valerio Bassoli Ordine degli Ingeg. di Brescia e provincia n° 402211</small>	 <small>Ing. Renato Del Prete Ordine degli Ingeg. di Brescia e provincia n° 402211</small>	 <small>Arch. Nicoletta Fratini Ordine degli Arch. di Brescia e provincia n° 402211</small>	 <small>EGG Engineering &amp; Consulting S.r.l.</small>
 <small>Ing. Renato Valera Ordine degli Ingeg. di Trento e Provincia n° 402211</small>	 <small>Prof. Ing. Luigi Montersisi Ordine degli Ingeg. di Brescia e provincia n° 402211</small>	 <small>Ing. Gioacchino Angarano Ordine degli Ingeg. di Brescia e provincia n° 402211</small>	 <small>Dot. Geol. Danilo Gallo Ordine dei Geologi di Brescia e provincia n° 402211</small>

VISTO: IL RESPONSABILE DEL PROCEDIMENTO <small>Dot. Ing. Giancarlo LUONGO</small>	RESPONSABILE INTEGRAZIONE DELLE PRESTAZIONI SPECIALISTICHE <small>Ing. Renato DEL PRETE</small>	IL PROGETTISTA FIRMATARIO DELLA PRESTAZIONE <small>Ing. Valerio BAJETTI</small>	GEOLOGO <small>Prof. Ing. Geol. Luigi MONTERSISI</small>	COORDINATORE DELLA SICUREZZA IN FASE DI PROGETTAZIONE <small>Ing. Gaetano RANIERI</small>
--	--	--	---	--

**D-PROGETTO STRADALE**

**DC 201**  
**DC - VIABILITA' SECONDARIA - DC-2 - ROTATORIA**  
Planimetria generale su aerofotogrammetrico

CODICE PROGETTO <b>DC201_S02PS00TRAPL01_D.dwg</b>	NOME FILE	REVISIONE	SCALA:
PROGETTO: <b>M 5 3 3</b> LIV. PROG.: <b>E</b> N. PROG.: <b>18 0 1</b>	CODICE ELAB.: <b>S 0 2 P S 0 0 T R A P L 0 1</b>	<b>D</b>	<b>1:1.000</b>
<b>D</b>	EMMISSIONE A SEGUITO DI ISTRUTTORIA INTERNA ANAS	MARZO 2021	ING. AURORA LUISI
<b>C</b>	EMMISSIONE A SEGUITO DI ISTRUTTORIA INTERNA ANAS	OTTOBRE 2020	ING. AURORA LUISI
<b>B</b>	EMMISSIONE A SEGUITO DI ISTRUTTORIA INTERNA ANAS	LUGLIO 2020	ING. AURORA LUISI
<b>A</b>	EMMISSIONE	MARZO 2020	ING. AURORA LUISI
REV.	DESCRIZIONE	DATA	REDATTO VERIFICATO APPROVATO