


PIANTA CHIAVE

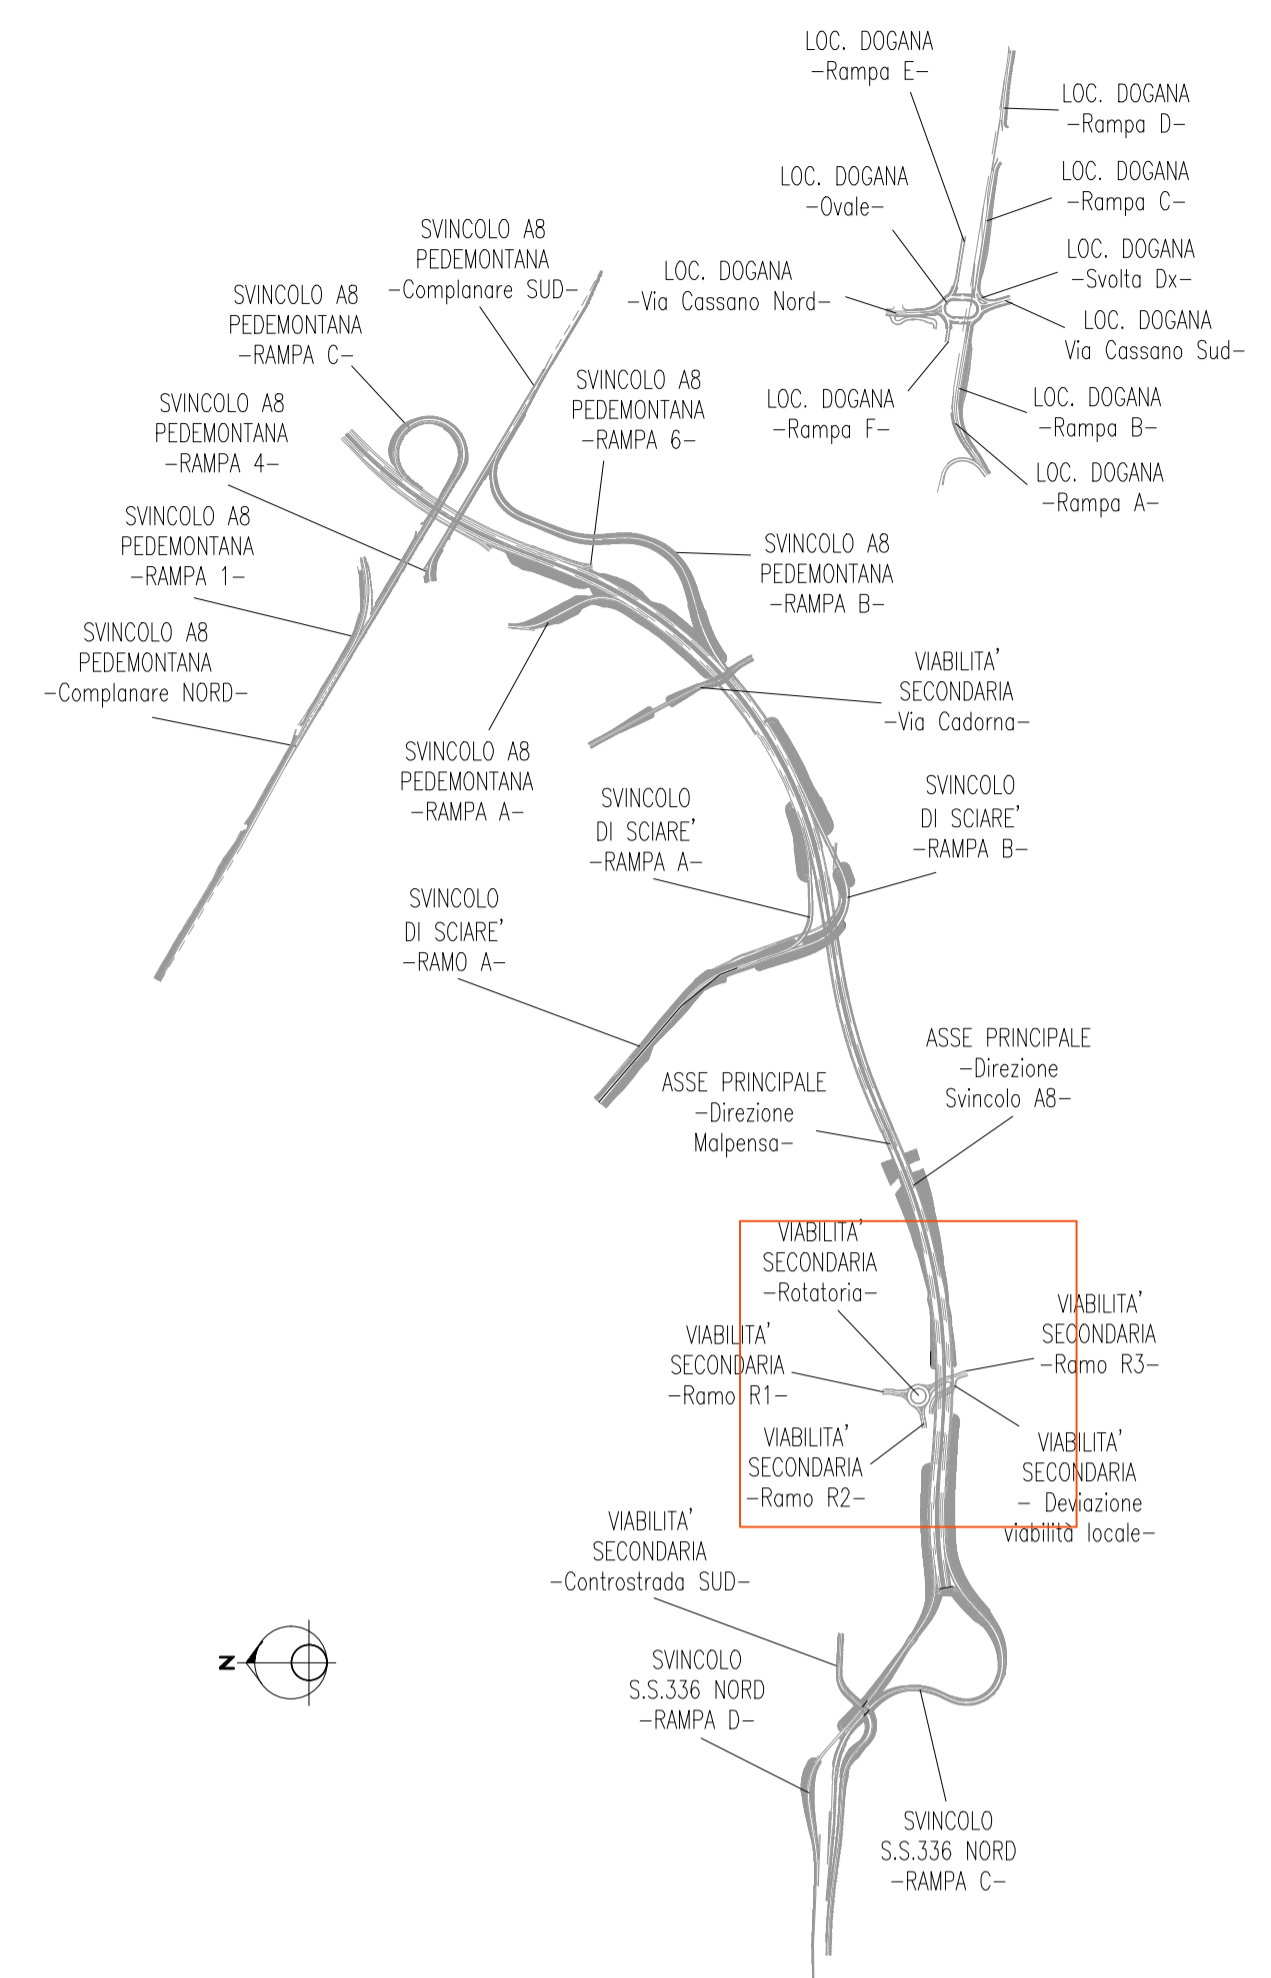

**ANAS S.p.A.**  
Direzione Progettazione e Realizzazione Lavori

**NUOVA S.S. 341 "GALLARTESE" - TRATTO DA SAMARATE A CONFINE CON LA PROVINCIA DI NOVARA - TRATTO NORD**

**STRALCIO FUNZIONALE DAL KM 6+500 (SVINCOLO S.S. 336 NORD) AL KM 8+844 (SVINCOLO AUTOSTRADA A8) "BRETTELLA DI GALLARTE"**

**PROGETTO ESECUTIVO**

 Ing. Renato Vaira PIAZZA DEL SOGNO, 4 20139 MILANO	 Ing. Renato Del Prete Ordine degli Ingeg. di Roma e provincia n° 6402/11	 Arch. Nicoletta Fratini Ordine degli Archit. di Roma e provincia n° 6402/11	 E&G Engineering & Consulting S.r.l.
 Ing. Renato Vaira PIAZZA DEL SOGNO, 4 20139 MILANO	 Prof. Ing. Luigi Montersì Ordine degli Ingeg. di Roma e provincia n° 6402/11	 Ing. Gioacchino Angarano Ordine degli Ingeg. di Roma e provincia n° 6402/11	 Dott. Geol. Danilo Gallo Ordine dei Geologi di Roma e provincia n° 6402/11

VISTO: IL RESPONSABILE DEL PROCEDIMENTO Dott. Ing. Giancarlo LUONGO	RESPONSABILE INTEGRAZIONE DELLE PRESTAZIONI SPECIALISTICHE Ing. Renato DEL PRETE	IL PROGETTISTA FIRMATARIO DELLA PRESTAZIONE Ing. Valerio BAJETTI	GEOLOGO Prof. Ing. Geol. Luigi MONTERSÌ	COORDINATORE DELLA SICUREZZA IN FASE DI PROGETTAZIONE Ing. Gaetano RANIERI
--	---	---	--	---

**DC 202**

**D-PROGETTO STRADALE**  
DC - VIABILITA' SECONDARIA - DC-2 - ROTATORIA  
Planimetria generale su ortofoto

CODICE PROGETTO DC202_S02PS00TRAPL02_D.dwg	NOME FILE DC202_S02PS00TRAPL02_D.dwg	REVISIONE D	SCALA: 1:1.000
PROGETTO M I 5 3 3	LIV. PROG. E	N. PROG. 1801	CODICE ELAB. S02PS00TRAPL02

REV.	DESCRIZIONE	DATA	REDATTO	VERIFICATO	APPROVATO
D	EMISSIONE A SEGUITO DI ISTRUTTORIA INTERNA ANAS	MARZO 2021	ING. AURORA LUISI	ING. VALERIO BAJETTI	ING. RENATO DEL PRETE
C	EMISSIONE A SEGUITO DI ISTRUTTORIA INTERNA ANAS	OTTOBRE 2020	ING. AURORA LUISI	ING. VALERIO BAJETTI	ING. RENATO DEL PRETE
B	EMISSIONE A SEGUITO DI ISTRUTTORIA INTERNA ANAS	LUGLIO 2020	ING. AURORA LUISI	ING. VALERIO BAJETTI	ING. RENATO DEL PRETE
A	EMISSIONE	MARZO 2020	ING. AURORA LUISI	ING. VALERIO BAJETTI	ING. RENATO DEL PRETE