N

PARAMETRI DEVIAZIONE VIABILITA' LOCALE

VERTICE 1	VERTICE 2			VERTICE 3			VERTICE 4
XV = 120231.227 YV = 240945.308	XT1 = 120254.751 YT1 = 240945.930 SVC1= 20.001 XTC1= 120274.633 YTC1= 240944.561 AC1 = 26.458	XV = 120287.288 YV = 240946.791 AV = 127.5484 AD = 72.4516 XC = 120265.659 YC = 240910.731 R = 35.000 SVRC= 21.006 SVL = 58.658	XT2 = 120301.269 YT2 = 240918.513 SVC2= 17.651 XTC2= 120292.171 YTC2= 240933.581 AC2 = 24.855	XT1 = 120301.272 YT1 = 240918.508 SVC1= 15.000 XTC1= 120309.843 YTC1= 240906.376 AC1 = 15.492	XV = 120310.630 YV = 240899.580 AV = 109.5770 AD = 90.4230 XC = 120319.435 YC = 240919.183 R = 16.000 SVRC= 15.226 SVL = 30.226	XT2 = 120324.297 YT2 = 240903.939 SVC2= 0.000 XTC2= 120324.297 YTC2= 240903.939 AC2 = 0.013	XV = 120326.178 YV = 240904.539

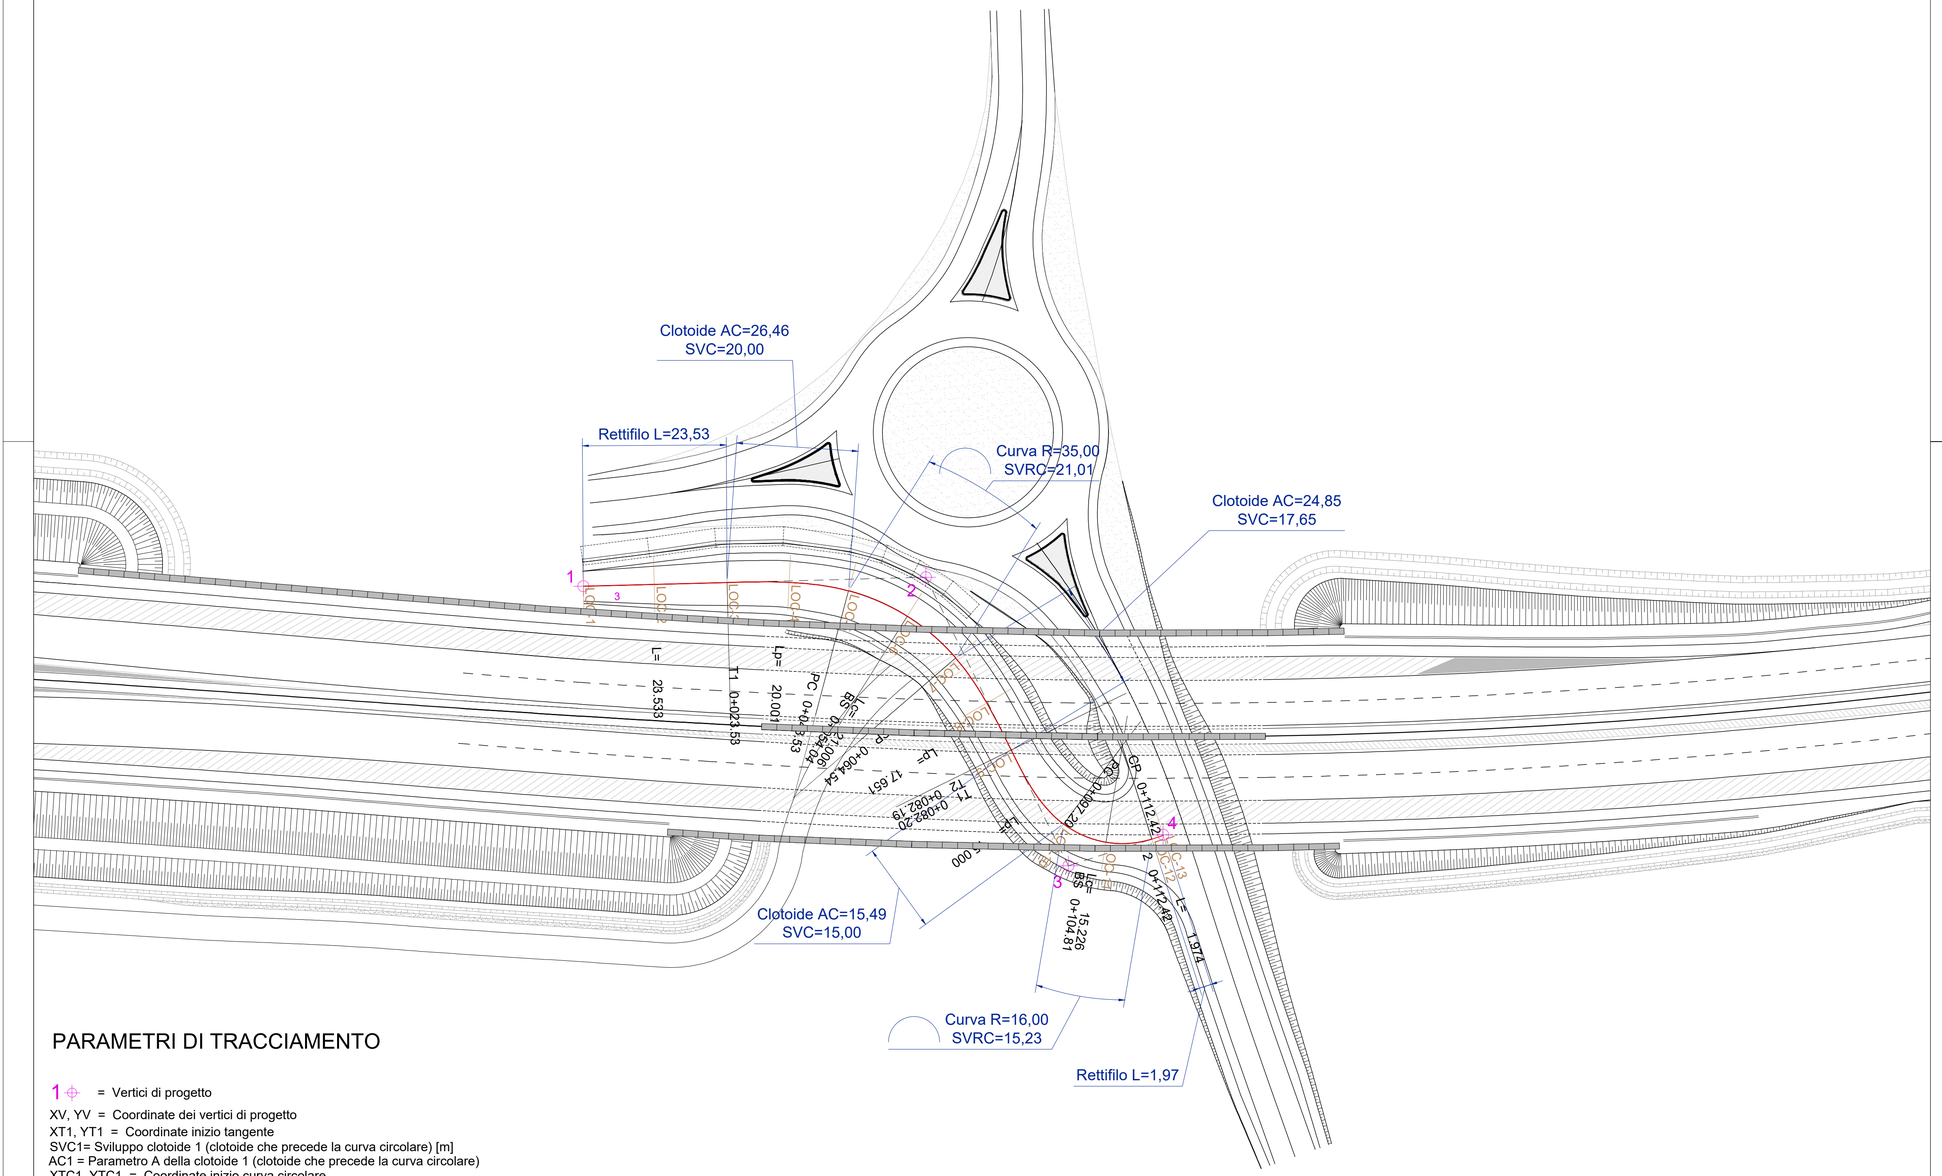

PARAMETRI DI TRACCIAMENTO

1 ⌖ = Vertici di progetto

XV, YV = Coordinate dei vertici di progetto
XT1, YT1 = Coordinate inizio tangente
SVC1= Sviluppo clotoide 1 (clotoide che precede la curva circolare) [m]
AC1 = Parametro A della clotoide 1 (clotoide che precede la curva circolare)
XTC1, YTC1 = Coordinate inizio curva circolare
AV = Angolo al vertice [°]
AD = Angolo di deviazione [°]
XC, YC = Coordinate centro curva circolare
R = Raggio della curva circolare [m]
SVRC= Sviluppo della curva circolare [m]
SVL = Sviluppo clotoide-cerchio-clotoide [m]
XTC2, YTC2 = Coordinate fine curva circolare
SVC2= Sviluppo clotoide 2 (clotoide che segue la curva circolare) [m]
AC2 = Parametro A della clotoide 2 (clotoide che segue la curva circolare)
XT2, YT2 = Coordinate fine tangente

PIANTA CHIAVE

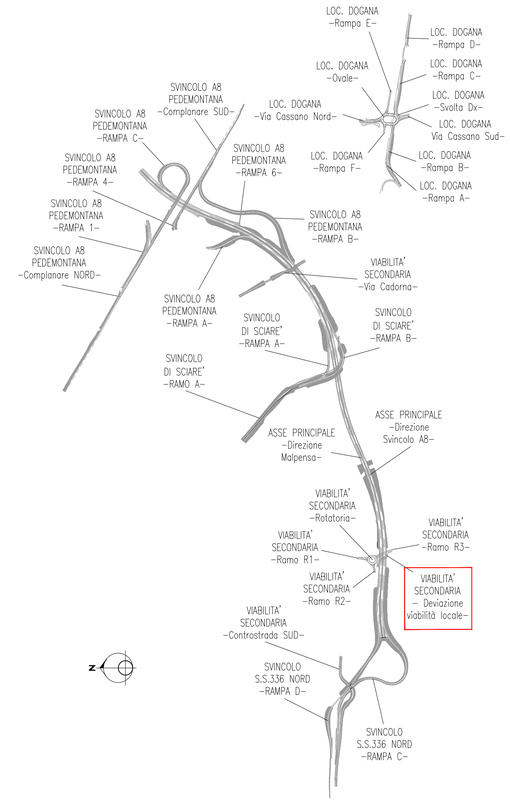

anas GRUPPO FS ITALIANE

ANAS S.p.A.

Direzione Progettazione e Realizzazione Lavori

NUOVA S.S. 341 "GALLARATESE" - TRATTO DA SAMARATE A CONFINE CON LA PROVINCIA DI NOVARA - TRATTO NORD

STRALCIO FUNZIONALE DAL KM 6+500 (SVINCOLO S.S. 336 NORD) AL KM 8+844 (SVINCOLO AUTOSTRADA A8) "BRETELLA DI GALLARATE"

PROGETTO ESECUTIVO

STUDIO CORONA — Ing. Renato Vaira (Ordine degli Ingg. di Torino e Provincia n° 4663 W)

Ingegneria del Territorio s.r.l. — Ing. Valerio Bajetti, Ordine degli Ingg. di Roma e provincia n° A-26211

ING. RENATO DEL PRETE — Ing. Renato Del Prete, Ordine degli Ingg. di Bari e provincia n° 5073

ECOPLAN — Arch. Nicoletta Frattini, Ordine degli Arch. di Torino e provincia n° A-6433

EGG Engineering & Graphics S.r.l. — Ing. Gabriele Incecchi, Ordine degli Ingg. di Roma e provincia n° A-21102

CONSORZIO UNING — Società designata: GA&M — Prof. Ing. Matteo Ranieri, Ordine degli Ingg. di Bari e provincia n° 1137

SETAC Srl, Servizi & Engineering, Trasporti Ambiente Costruzioni — Prof. Ing. Luigi Monterisi, Ordine degli Ingg. di Bari e provincia n° 1173

ARKE' INGEGNERIA s.r.l. — Ing. Gioacchino Angarano, Ordine degli Ingg. di Bari e provincia n° 5870

DOTT. GEOL. DANILO GALLO — Dott. Geol. Danilo Gallo, Ordine dei Geologi della Regione Puglia n° 396

VISTO: IL RESPONSABILE DEL PROCEDIMENTO	RESPONSABILE INTEGRAZIONE DELLE PRESTAZIONI SPECIALISTICHE	IL PROGETTISTA FIRMATARIO DELLA PRESTAZIONE	GEOLOGO	COORDINATORE DELLA SICUREZZA IN FASE DI PROGETTAZIONE
Dott. Ing. Giancarlo LUONGO	Ing. Renato DEL PRETE	Ing. Valerio BAJETTI	Prof. Ing. Geol. Luigi MONTERISI	Ing. Gaetano RANIERI

DC 207

D-PROGETTO STRADALE

DC - VIABILITA' SECONDARIA - DC-2 - ROTATORIA

Planimetria di tracciamento - Tav. 2 di 3

CODICE PROGETTO			NOME FILE	REVISIONE	SCALA:
PROGETTO	LIV. PROG.	N. PROG.	DC207_S02PS00TRAPT03_B.dwg		
MI533	E	1801	CODICE ELAB. S02PS00TRAPT03	B	1:500

REV.	DESCRIZIONE	DATA	REDATTO	VERIFICATO	APPROVATO
D					
C					
B	EMISSIONE A SEGUITO DI ISTRUTTORIA INTERNA ANAS	MARZO 2021	ING. AURORA LUISI	ING. VALERIO BAJETTI	ING. RENATO DEL PRETE
A	EMISSIONE	LUGLIO 2020	ING. AURORA LUISI	ING. VALERIO BAJETTI	ING. RENATO DEL PRETE