



PROVINCE/COMUNI	VARESE/GALLARATE			
PROG. SVILUPPO LIVELLETTTE	0.00	47.28	89.67	114.43
ELEMENTI LIVELLETTTE	D= 0.15 P= 0.32%	L= 47.28 S= 47.28	D= 1.75 P= 4.12%	L= 42.55 S= 42.59

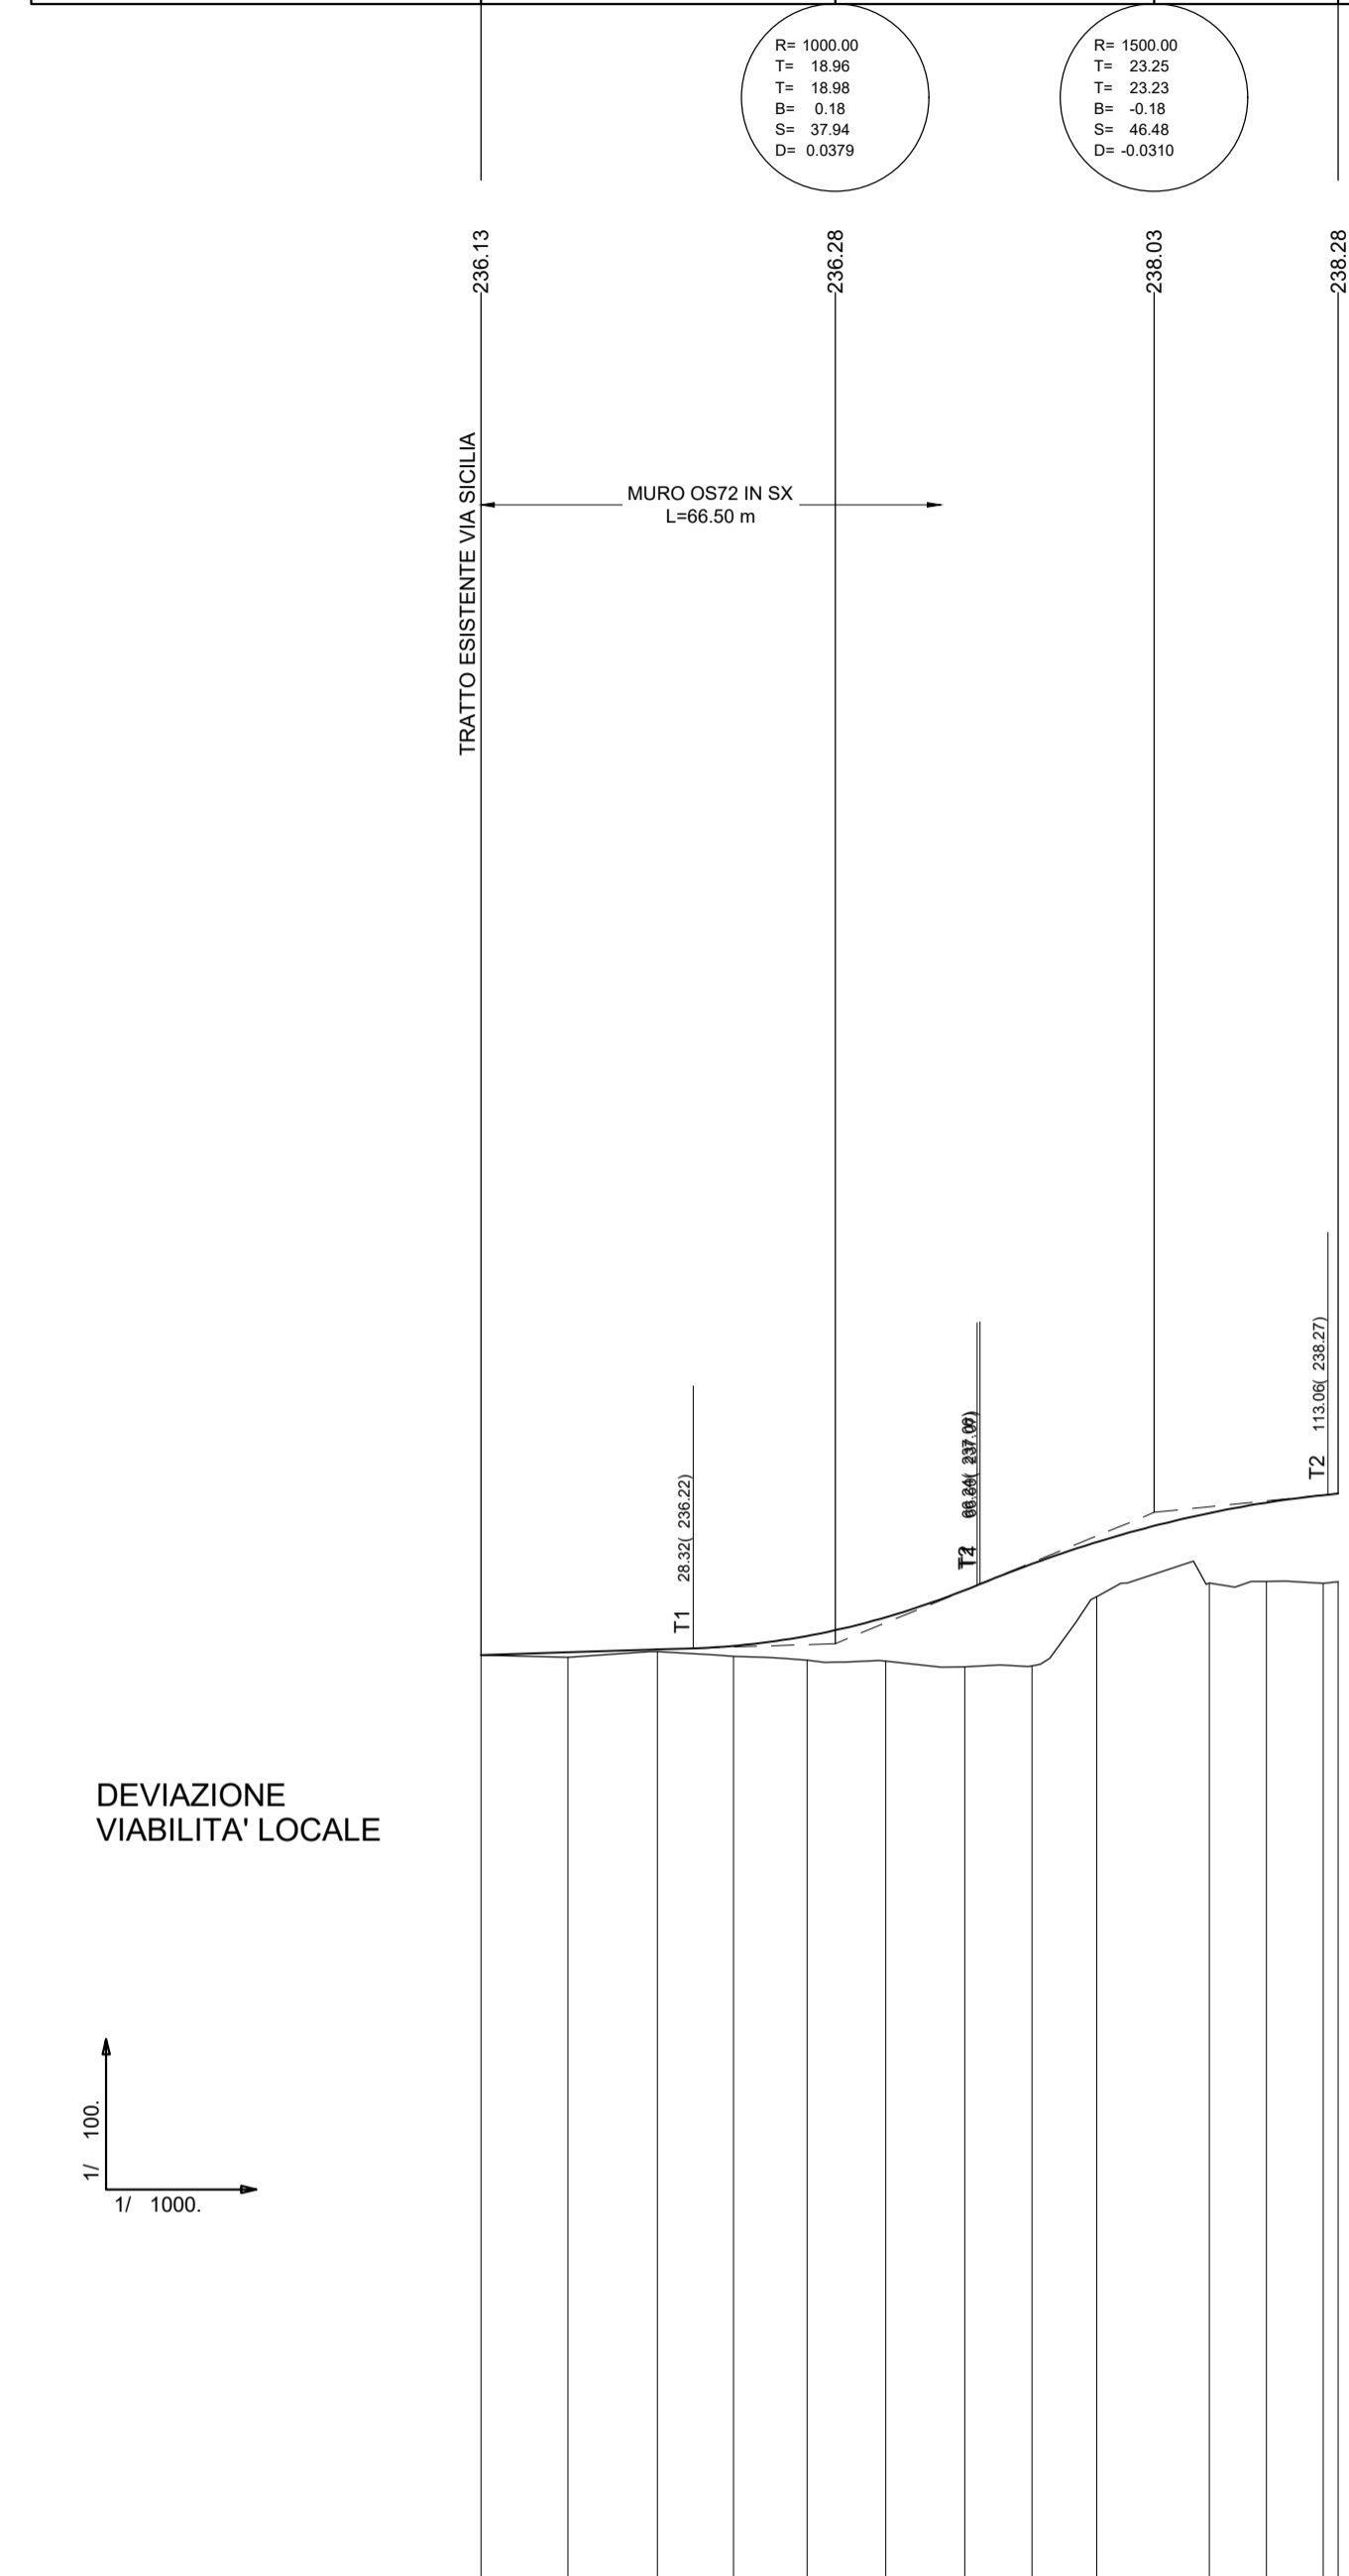

NUMERO SEZIONI	LOC-1	LOC-2	LOC-3	LOC-4	LOC-5	LOC-6	LOC-7	LOC-8	LOC-9	LOC-10	LOC-12
DISTANZE PROGRESSIVE	0.00	11.61	23.53	33.89	45.53	54.04	64.55	73.53	82.19	97.20	112.42
DISTANZE PARZIALI		11.61	11.92	10.16	9.84	10.50	10.52	8.97	8.66	15.00	7.61
QUOTE DEL TERRENO	236.12	236.16	236.17	236.11	236.06	236.05	235.97	235.96	236.91	237.09	237.11
QUOTE DEL PROGETTO	236.13	236.16	236.20	236.25	236.38	236.63	236.99	237.34	237.63	238.02	238.16
Qp-Qt	0.00	0.06	0.03	0.14	0.32	0.58	1.02	1.36	0.73	0.90	1.05
CHILOMETRICHE	KM 0										
ETTOMETRICHE	HM 0										
ANDAMENTO PLANIMETRICO											
Sopraelevazione cigli											
Quote ciglio sinistro	236.04	236.05	236.00	236.00	236.10	236.45	236.70	237.21	237.51	237.76	237.87
Quote ciglio destro	236.04	236.05	236.00	236.00	236.10	236.45	236.70	237.21	237.51	237.76	237.87
ALLARGAMENTO	1.28 1.28										

PIANTA CHIAVE

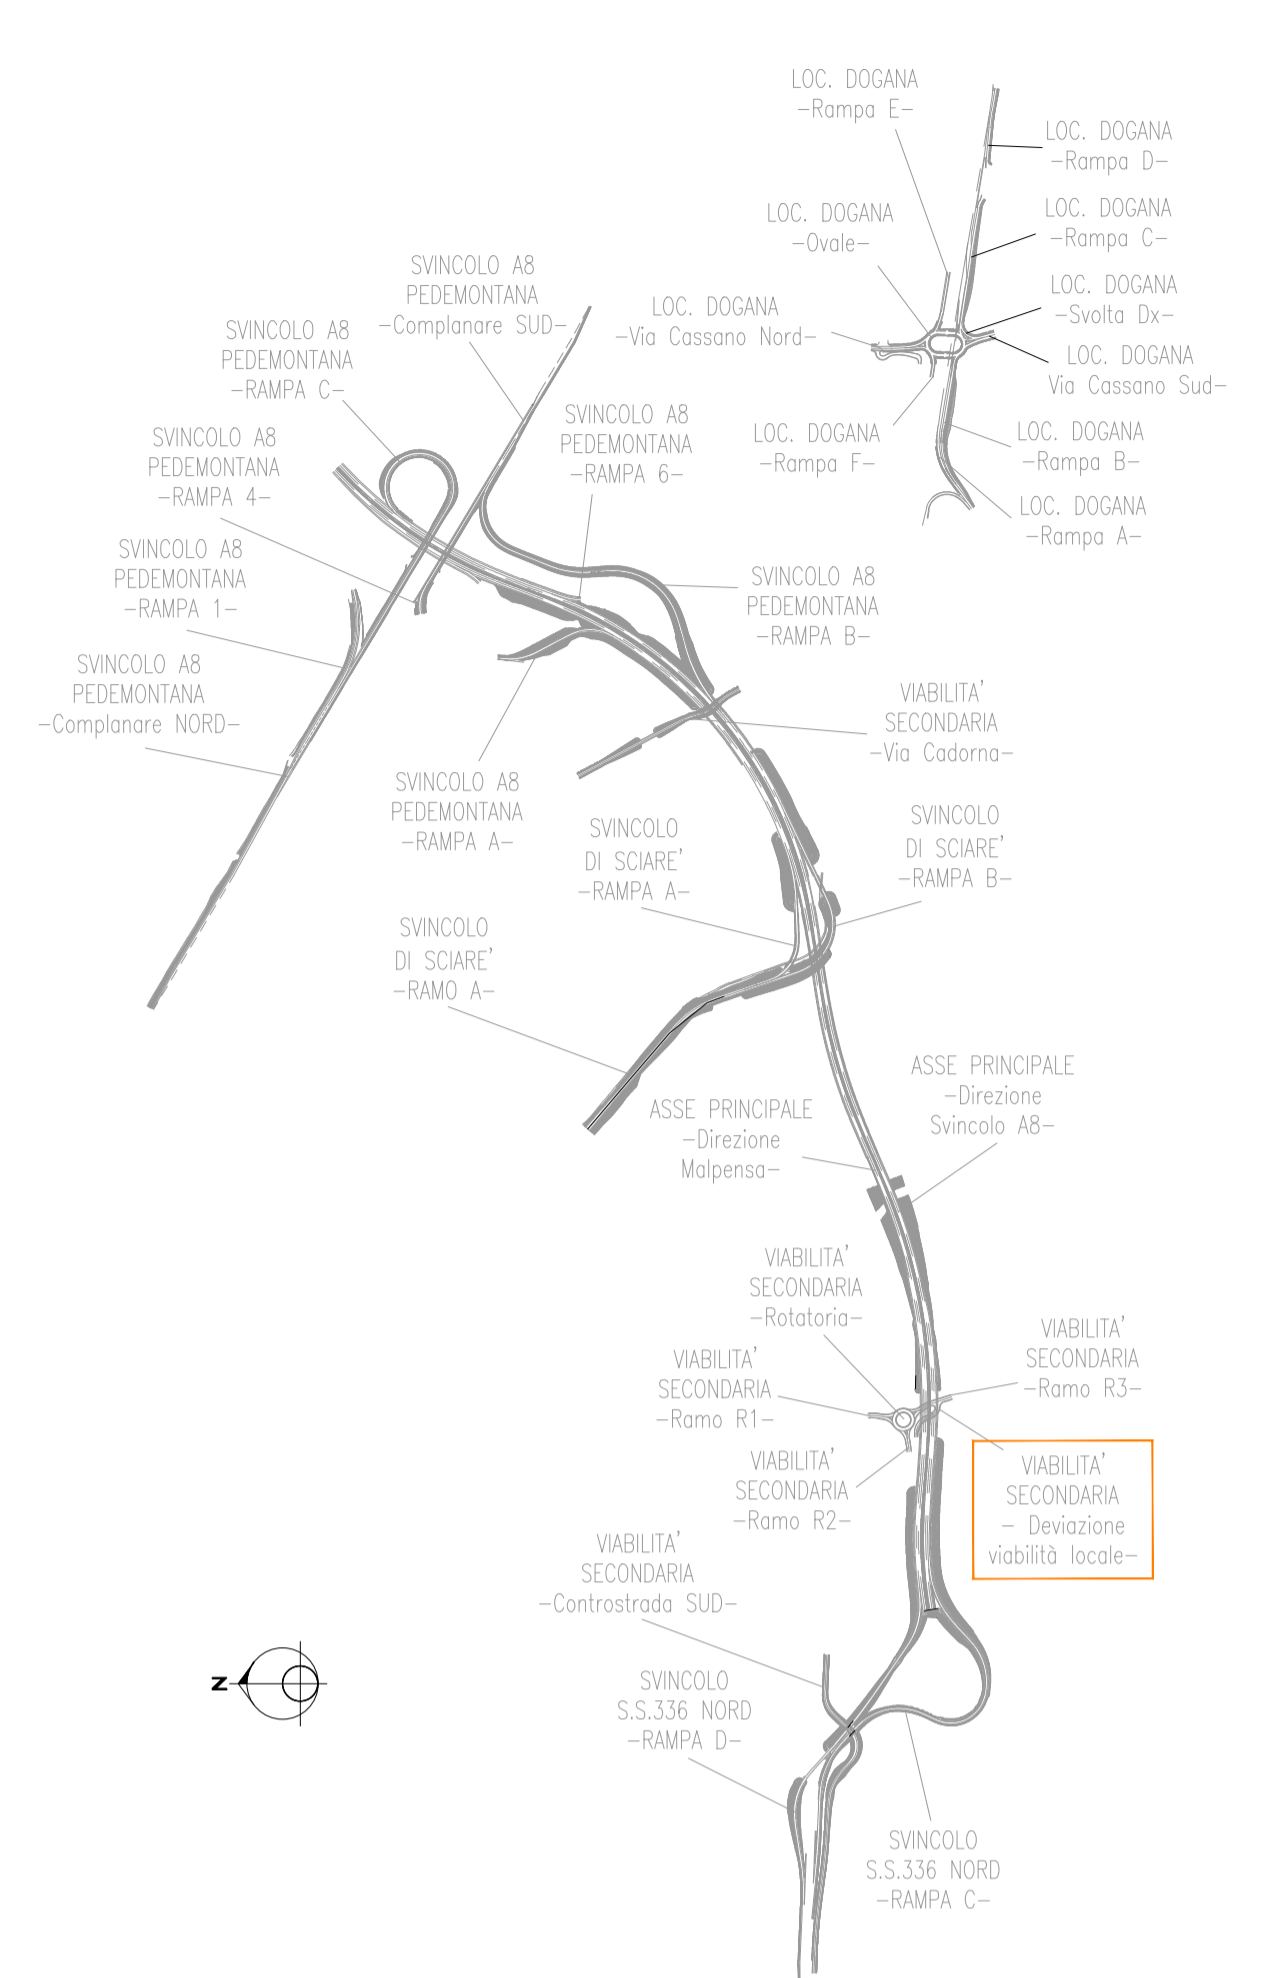

ANAS S.p.A.
Direzione Progettazione e Realizzazione Lavori

NUOVA S.S. 341 "GALLARATESE" - TRATTO DA SAMARATE A CONFINE
CON LA PROVINCIA DI NOVARA - TRATTO NORD

**STRALCIO FUNZIONALE DAL KM 6+500 (SVINCOLO S.S. 336 NORD)
AL KM 8+844 (SVINCOLO AUTOSTRADA A8)
"BRETTELLA DI GALLARATE"**

PROGETTO ESECUTIVO

 Ing. Renato Vaira Cof. Ing. Reg. di Roma (n. 1000) P. A. 2011	 Ing. Renato Del Prete Cof. Ing. Reg. di Roma (n. 507) P. A. 2011	 Arch. Nicoletta Frattini Cof. Ing. Reg. di Roma (n. 1000) P. A. 2011	 Prof. Ing. Matteo Ranieri Cof. Ing. Reg. di Roma (n. 1137) P. A. 2011
 Ing. Renato Vaira Cof. Ing. Reg. di Roma (n. 1000) P. A. 2011	 Prof. Ing. Luigi Monterisi Cof. Ing. Reg. di Roma (n. 1137) P. A. 2011	 Ing. Giacomino Angerano Cof. Ing. Reg. di Roma (n. 1000) P. A. 2011	 Dott. Geol. Danilo Gallo Cof. Ing. Reg. di Roma (n. 1000) P. A. 2011

VISTO: IL RESPONSABILE DEL PROCEDIMENTO

Dott. Ing. Giancarlo LUONGO

RESPONSABILE INTEGRAZIONE DELLE PRESTAZIONI SPECIALISTICHE

Ing. Valerio Bajetti

IL PROGETTISTA FIRMATARIO DELLA PRESTAZIONE

Ing. Valerio BAJETTI

GEOLOGO

Prof. Ing. Geol. Luigi MONTERISI

COORDINATORE DELLA SICUREZZA IN FASE DI PROGETTAZIONE

Ing. Gaetano RANIERI

DC 209

D-PROGETTO STRADALE
DC - VIABILITA' SECONDARIA - DC-2 - ROTATORIA
Profili longitudinali : Accesso - Deviazione viabilità locale

CODICE PROGETTO	DC209_S02PS00TRAFF02_B.dwg	REVISIONE	SCALA:
PROGETTO	LIV. PROG. N. PROG.		
M1533	E 1801		
CODICE ELAB.	S02PS00TRAFF02	B	1:1000/1:100
D			
C			
B	EMISSIONE A SEGUITO DI ISTRUTTORIA INTERNA ANAS	LUGLIO 2020	ING. AURORA LUSI
A	EMISSIONE	MARZO 2020	ING. VALERIO BAJETTI
REV.	DESCRIZIONE	DATA	REDDATTO VERIFICATO APPROVATO