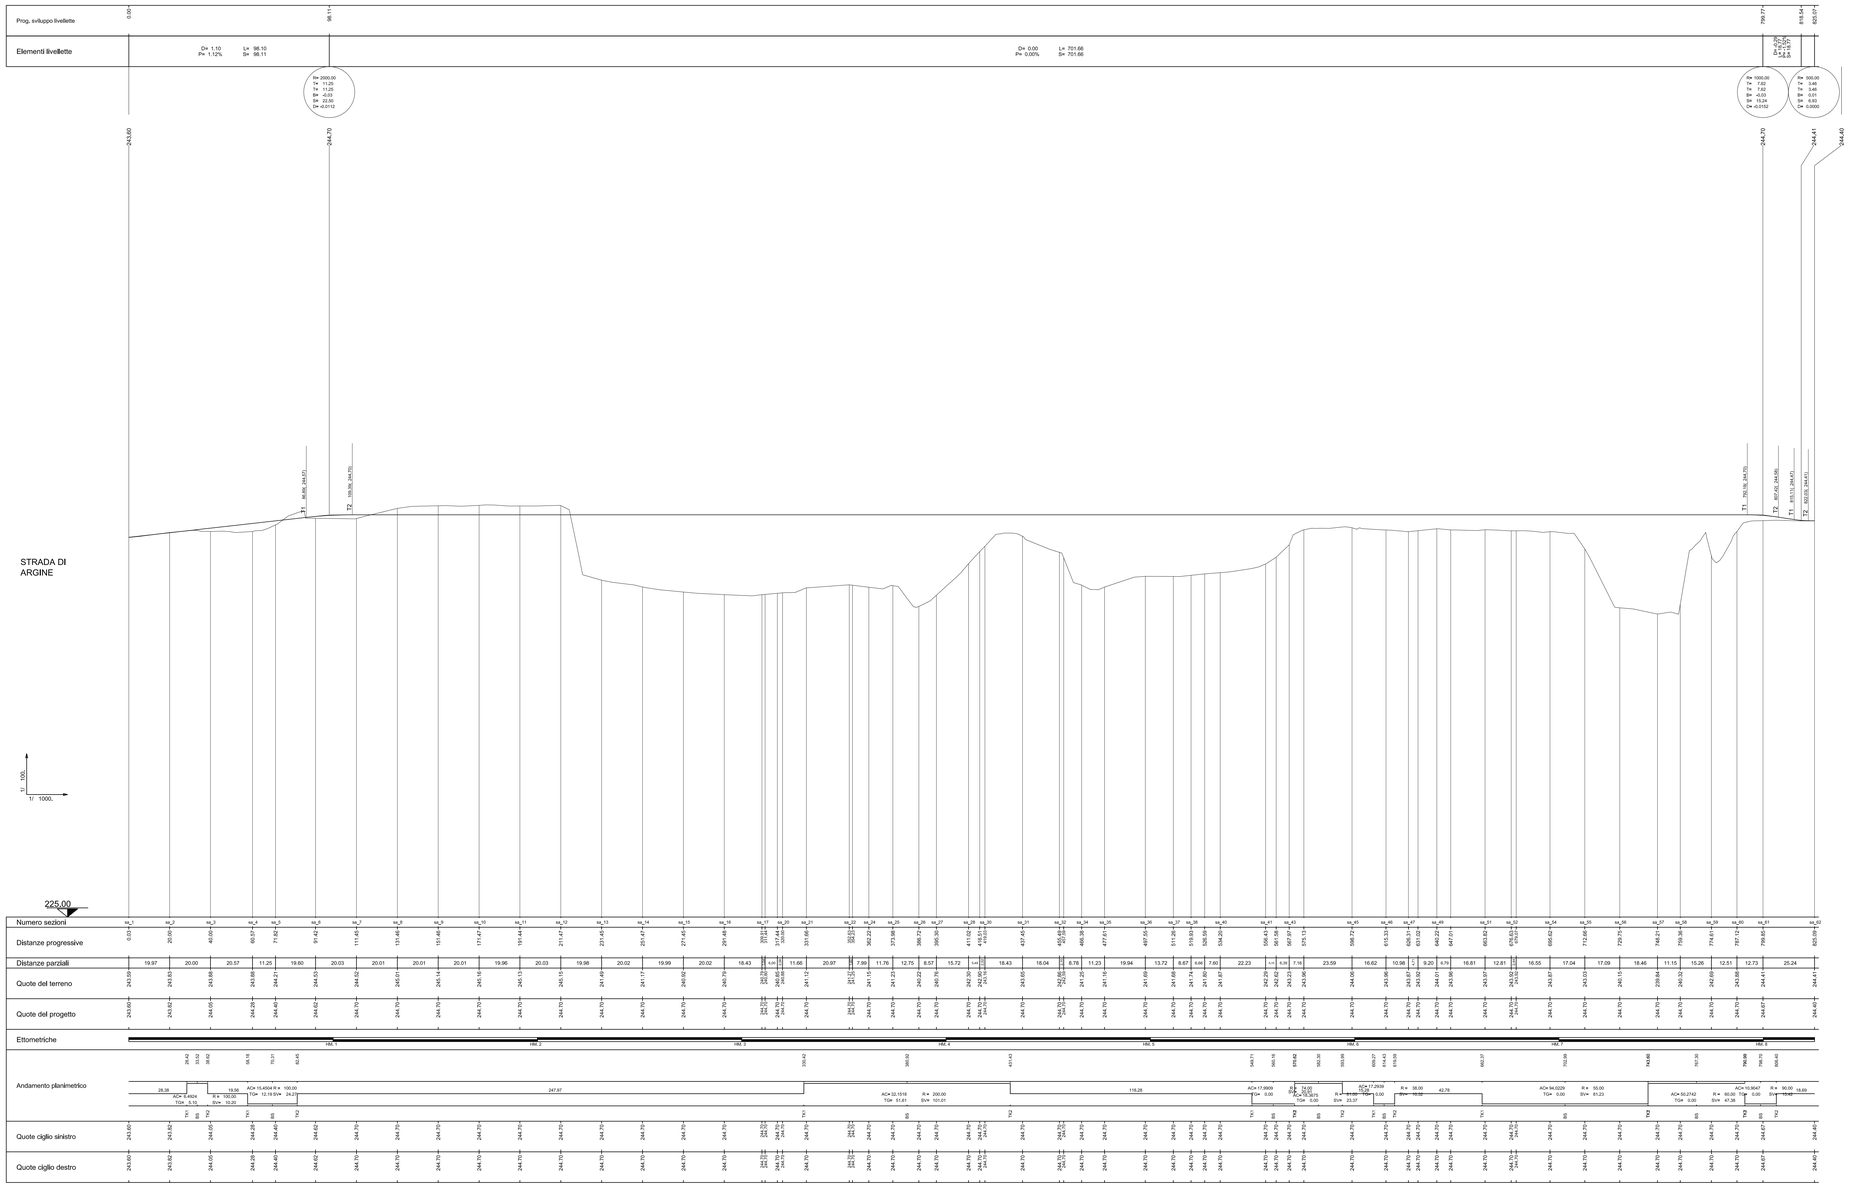

PIANTA CHIAVE

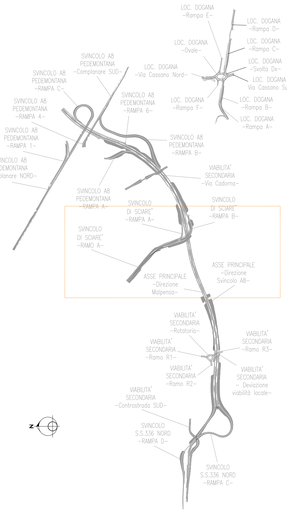

anas
GRUPPO FS ITALIANE

ANAS S.p.A.
Direzione Progettazione e Realizzazione Lavori

NUOVA S.S. 341 "GALLARATESE" - TRATTO DA SAMARATE A CONFINE CON LA PROVINCIA DI NOVARA - TRATTO NORD

STRALCIO FUNZIONALE DAL KM 6+500 (SVINCOLO S.S. 336 NORD) AL KM 8+844 (SVINCOLO AUTOSTRADA A8) "BRETELLA DI GALLARATE"

PROGETTO ESECUTIVO

STUDIO CORONA — Ing. Renato Vaira, Ordine degli Ingg. di Torino, Tutela e protezione dell'ambiente
Ing. Valerio Sujetti, Ordine degli Ingg. di Bari e provincia, Ambiente
Ing. Renato Del Prete, Ordine degli Ingg. di Bari e provincia, Ambiente
Arch. Nicoletta Frattini, Ordine degli Archt. di Milano e provincia, Ambiente
Ing. Gabriella Innocchi, Ordine degli Ingg. di Roma e provincia, Ambiente
Prof. Ing. Matteo Ranieri, Ordine degli Ingg. di Roma e provincia, Ambiente
Prof. Ing. Luigi Montella, Ordine degli Ingg. di Napoli Federico II, Ambiente
Ing. Giacchino Argirano, Ordine degli Ingg. di Roma e provincia, Ambiente
Dott. Geol. Danilo Gallo, Ordine dei Geologi del Lazio, Ambiente

VISTO: IL RESPONSABILE DEL PROCEDIMENTO	RESPONSABILE INTEGRAZIONE DELLE PRESTAZIONI SPECIALISTICHE	IL PROGETTISTA FIRMATARIO DELLA PRESTAZIONE	GEOLOGO	COORDINATORE DELLA SICUREZZA IN FASE DI PROGETTAZIONE
Dott. Ing. Giancarlo LUONGO	Ing. Fabrizio DE PAOLIS	Ing. Valerio BUSETTI	Prof. Ing. Carlo MONTERISI	Ing. Gaetano RANIERI

DC 408

D-PROGETTO STRADALE

DC - VIABILITA' SECONDARIE - DC-4 - VIABILITA' DI ARGINE

Profilo longitudinale

CODICE PROGETTO								NOME FILE	REVISIONE	SCALA:
PROGETTO		LIV. PROG.		N. PROG.				DC408_S04PS00TRAP01_A.dwg		
M I 5 3 3		E		1 8 0 1				CODICE ELAB. S 0 4 P S 0 0 T R A F P 0 1	A	1:1000/1:100

REV.	DESCRIZIONE	DATA	REDATTO	VERIFICATO	APPROVATO
D					
C					
B					
A	EMISSIONE	MARZO 2021	ING. AURORA LUSSI	ING. VALERIO BALBETTI	ING. RENATO DEL PRETE