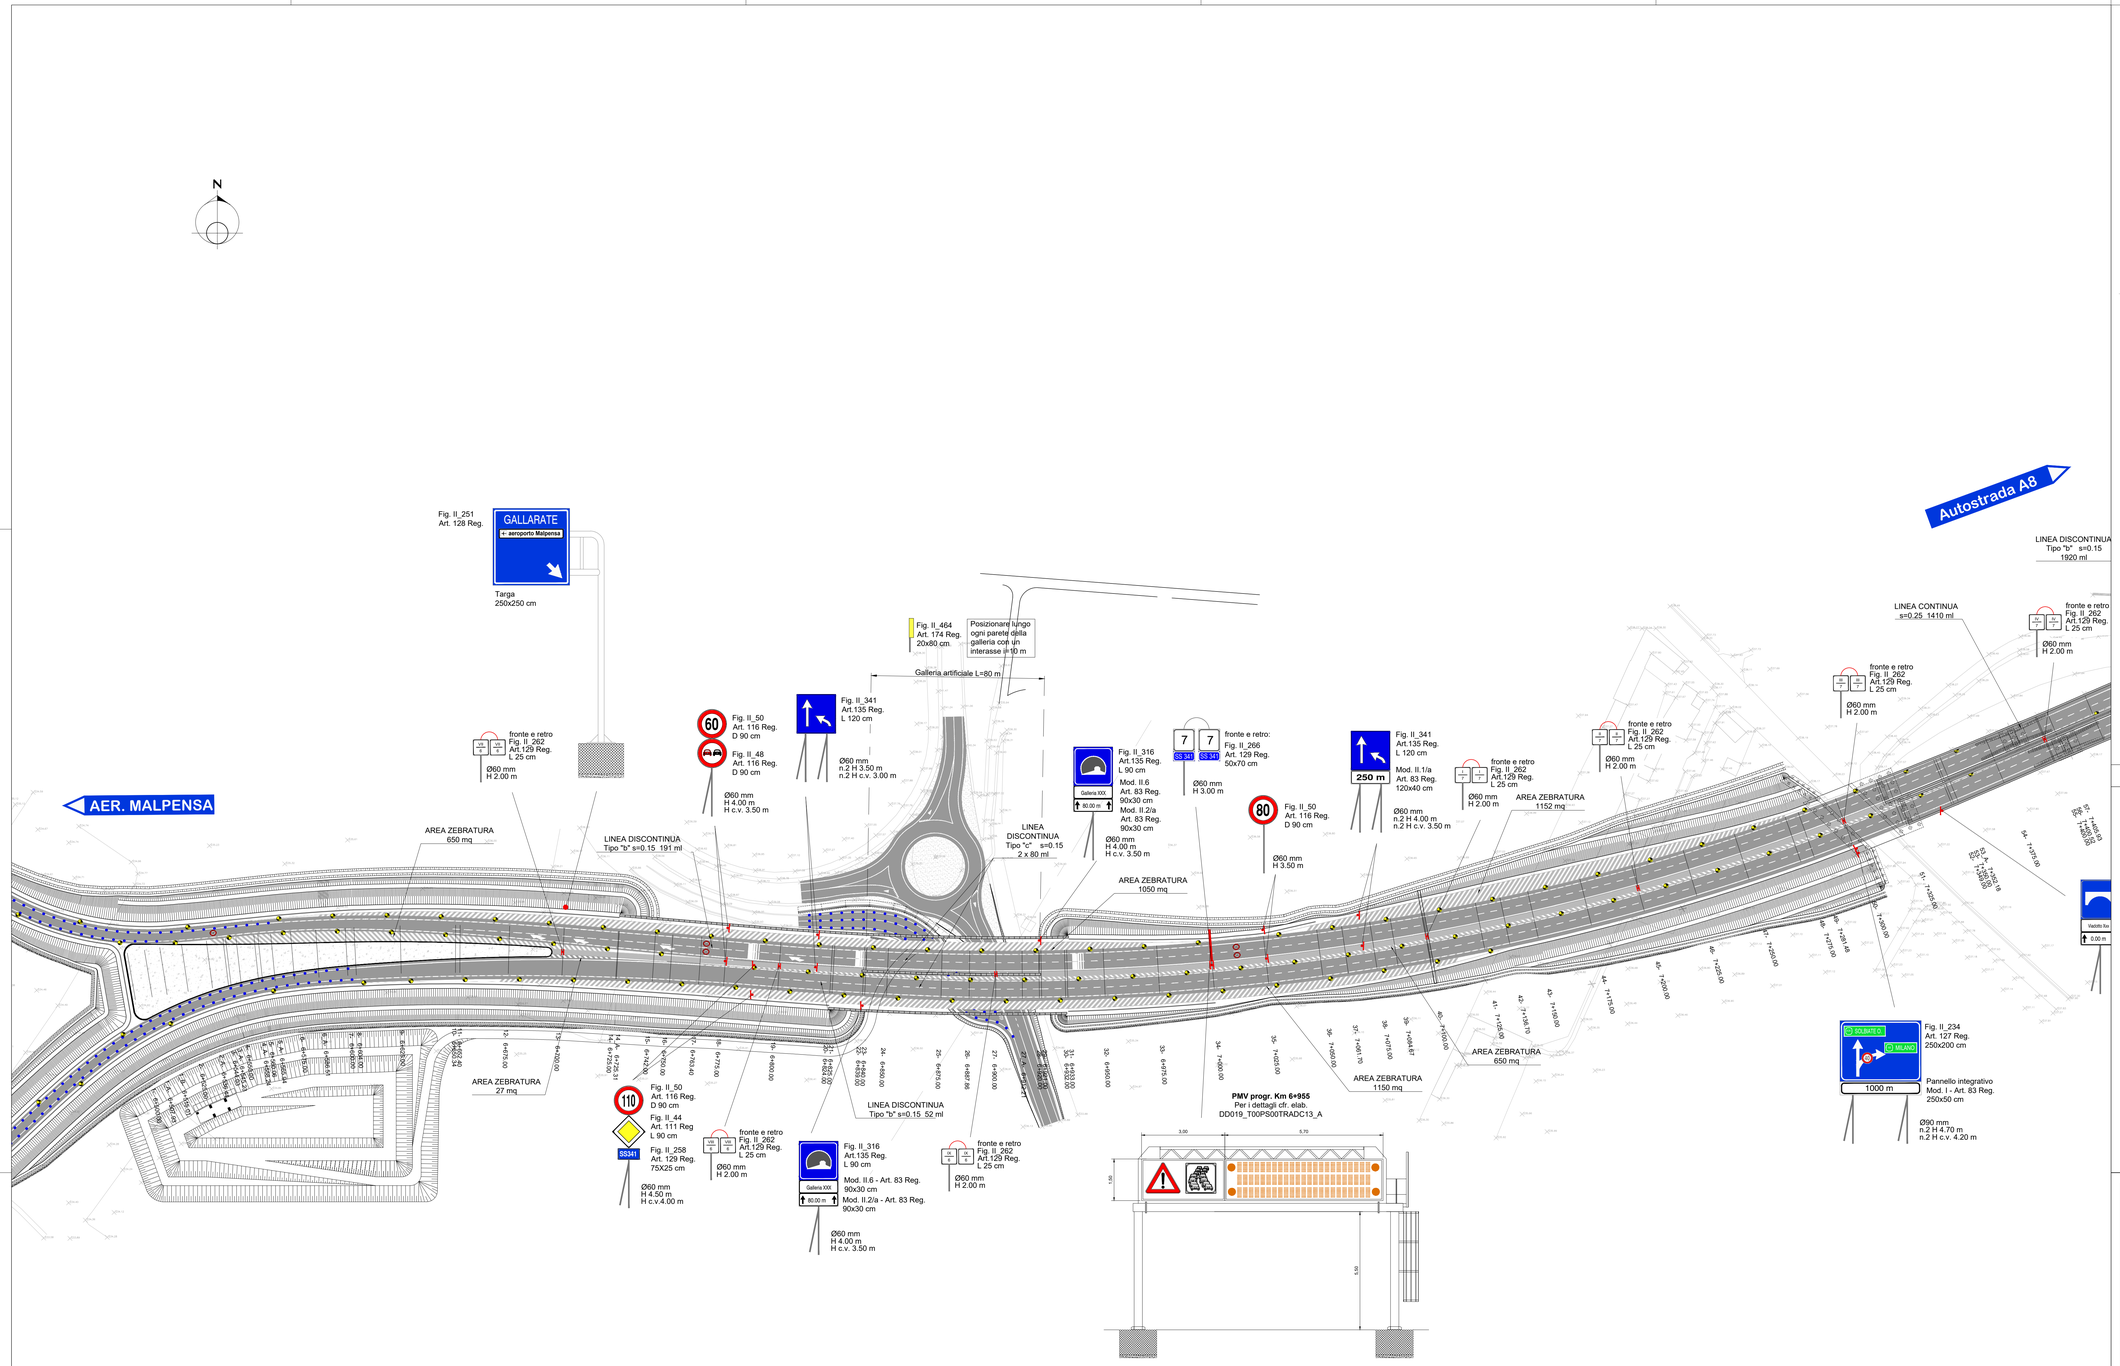

PIANTA CHIAVE

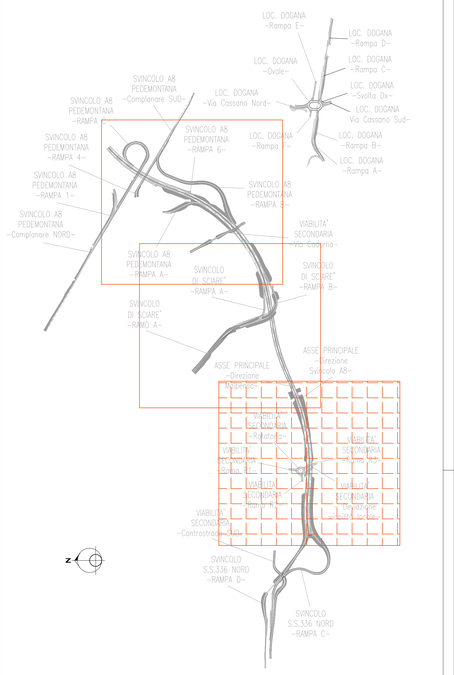

LEGENDA

- manto di usura drenante
- manto di usura drenante con colorazione più chiara
- strisce di margine con *rumble strips*
- rallentatori ottici
- limite di velocità in termospruzzato plastico dim. 2,40 x 3,00 m
- delineatore di margine Fig. II.463 Art. 173 Reg. C.d.S. (sinistro, destro)
- marker stradale - Art. 153 Reg. C.d.S. Interasse: - i = 15 m tratti in rettifilo; - i = 5 m tratti in curva

ANAS S.p.A.
Direzione Progettazione e Realizzazione Lavori

NUOVA S.S. 341 "GALLARATESE" - TRATTO DA SAMARATE A CONFINE CON LA PROVINCIA DI NOVARA - TRATTO NORD

STRALCIO FUNZIONALE DAL KM 6+500 (SVINCOLO S.S. 336 NORD) AL KM 8+844 (SVINCOLO AUTOSTRADA A8) "BRETELLA DI GALLARATE"

PROGETTO ESECUTIVO

STUDIO CORONA	ITS Engineering & Consulting s.r.l.	ING. RENATO DEL PRETE	ECOPLAN	EG Engineering & Graphics S.r.l.
Ing. Renato Valra	Ing. Valerio Bajetti	Ing. Renato Del Prete	Arch. Nicoletta Fratini	Ing. Gabriele Inoecchi
	CONSORZIO UNING	SETAC	ARKE'	DOTT. GEOL. DANILO GALLO
	Prof. Ing. Matteo Ranieri	Prof. Ing. Luigi Monterisi	Ing. Gioacchino Angarano	Dott. Geol. Danilo Gallo

VISTO: IL RESPONSABILE DEL PROCEDIMENTO	RESPONSABILE INTEGRAZIONE DELLE PRESTAZIONE SPECIALISTICHE	IL PROGETTISTA FIRMATARIO DELLA PRESTAZIONE	GEOLOGO	COORDINATORE DELLA SICUREZZA IN FASE DI PROGETTAZIONE
Dott. Ing. Giancarlo LUONGO	Ing. Renato DEL PRETE	Ing. Valerio BAJETTI	Prof. Ing. Luigi MONTERISI	Ing. Gaetano RANIERI

DD 001	D-PROGETTO STRADALE DD - SEGNALETICA ORIZZONTALE E VERTICALE Planimetria segnaletica Asse principale - Tavola 01 di 03			
CODICE PROGETTO: PROGETTO M533 - LIV. PROG. E - N. PROG. 1801	NOME FILE: DD001_P00PS00TRAPN01_C.dwg CODICE ELAB.: P00PS00TRAPN01	REVISIONE: C	SCALA: 1:1.000	

REV.	DESCRIZIONE	DATA	REDATTO	VERIFICATO	APPROVATO
D					
C	EMISSIONE A SEGUITO DI ISTRUTTORIA INTERNA ANAS	MARZO 2021	ING. MARTINA RIZZO	ING. VALERIO BAJETTI	ING. RENATO DEL PRETE
B	EMISSIONE A SEGUITO DI ISTRUTTORIA INTERNA ANAS	OTTOBRE 2020	ING. MARTINA RIZZO	ING. VALERIO BAJETTI	ING. RENATO DEL PRETE
A	EMISSIONE	LUGLIO 2020	ING. MARTINA RIZZO	ING. VALERIO BAJETTI	ING. RENATO DEL PRETE