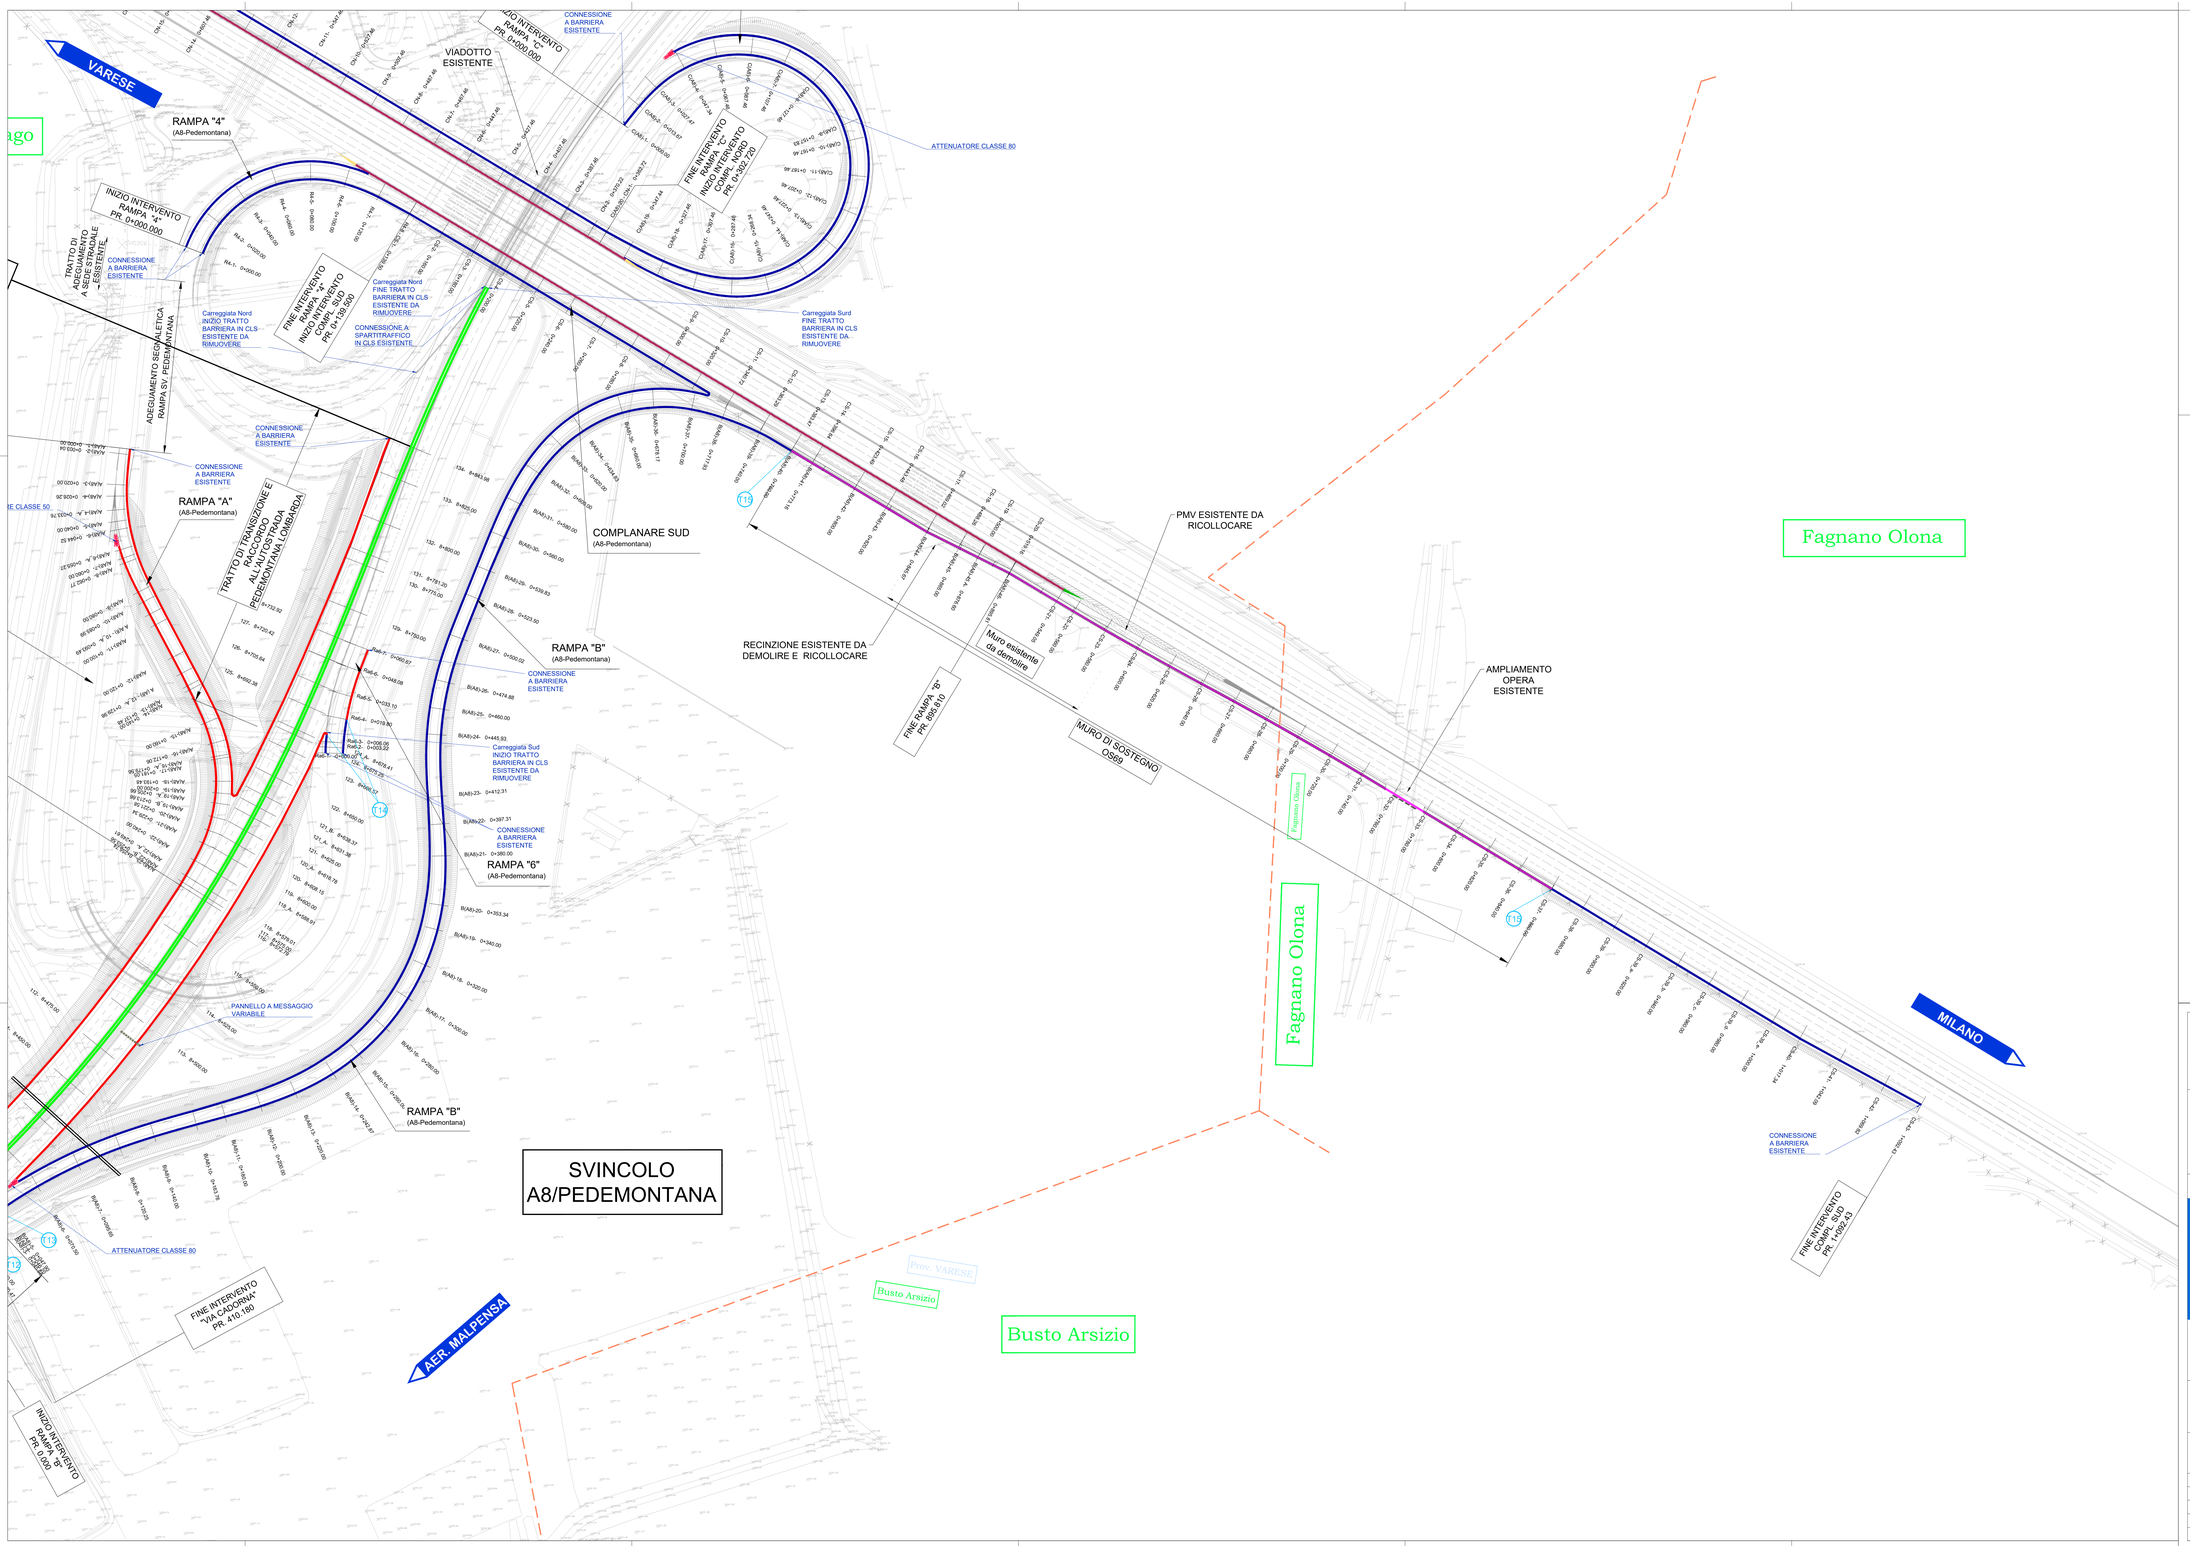

PIANTA CHIAVE

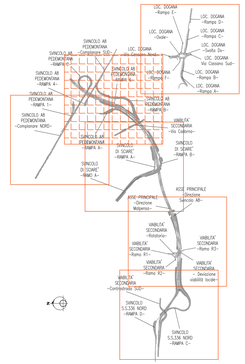

LEGENDA BARRIERE

- BARRIERA BL ANAS CLASSE H2 W5
- BARRIERA CLASSE H2 W5 con acustica integrata H=3,50 m
- BARRIERA BL E SP ANAS CLASSE H3 W5
- BARRIERA BP ANAS CLASSE H3 W5
- BARRIERA BP COMMERCIALE CLASSE H4b W4
- BARRIERA BP ANAS CLASSE H4b W5 con rete integrata H=2,00 m
- BARRIERA BP COMMERCIALE CLASSE H4a W6 con acustica integrata H=3,00 m
- BARRIERA BP COMMERCIALE CLASSE H4b W4 con rete integrata H=3,50 m
- PARAPETTO
- BARRIERA ACUSTICA H 3,00 m + ELEMENTO DIFRATTORE
- BARRIERA BL COMMERCIALE CLASSE N2 W3
- BARRIERA BL COMMERCIALE CLASSE H1 W3
- BARRIERA BL COMMERCIALE CLASSE H2 W5
- BARRIERA BP COMMERCIALE CLASSE H2 W5
- BARRIERA BL COMMERCIALE CLASSE H3 W5
- BARRIERA BP COMMERCIALE CLASSE H3 W5
- BARRIERA ST COMMERCIALE MONOFILARE BIFACCIALE CLASSE H4 W4
- BARRIERA NEW JERSEY IN CLS REDIRETTIVA - H2-W1
- BARRIERA NEW JERSEY IN CLS REDIRETTIVA - H4-W7
- RETE DI PROTEZIONE

ATTENUATORE D'URTO TIPO LARGE — ATTENUATORE D'URTO TIPO PARALLELO

NOTA: La classe degli attenuatori è indicata nelle planimetrie.

TERMINALI BARRIERE

- TERMINALE SPECIALE DI TIPO P1
- TERMINALE SPECIALE DI TIPO P2
- TERMINALE SPECIALE DI TIPO P3
- TERMINALE SEMPLICE DI USCITA PER BARRIERA H2 BL DI TIPO ANAS
- TERMINALE SEMPLICE DI USCITA PER BARRIERA H3 BL DI TIPO ANAS
- TERMINALE SEMPLICE DI USCITA PER BARRIERA H3 BP DI TIPO ANAS
- TERMINALE SEMPLICE PER BARRIERA N2 COMMERCIALE
- TERMINALE SEMPLICE PER BARRIERA H1 COMMERCIALE
- TERMINALE SEMPLICE PER BARRIERA H2 COMMERCIALE
- TERMINALE BARRIERA NEW JERSEY - H2-W1

TRANSIZIONI TRA BARRIERE

T1	H2 ACU INT. - H4b BP ANAS+rete	T13	H2 BL ANAS - H3 BP ANAS
T2	H2 BL ANAS - H3 BL ANAS	T12	H3 BL ANAS - H3 BP ANAS
T3	H3 BL ANAS - H4b BP COMM.	T13	H3 BP ANAS - H3 BL COMMERCIALE
T4	H2 BL ANAS - PROFILO REDIRETTIVO	T14	H2 BL ANAS - H3 BL COMMERCIALE
T5	H3 BL ANAS - PROFILO REDIRETTIVO	T15	H3 BP - H3 BL COMMERCIALI
T6	H2 ACU INT. - H4a BP + ACU INT.	T16	H2 BP - H1 BL COMMERCIALI
T7	H4b BP COMM. - H4a BP + ACU INT.	T17	H4b BP ANAS+rete - H4b BP COMM.
T8	N2 BL - H2 BL COMMERCIALI	T18	H4b BP ANAS+rete - H4b BP COMM+rete
T9	H2 BL - H2 BP COMMERCIALI		

ANAS S.p.A.
Direzione Progettazione e Realizzazione Lavori

NUOVA S.S. 341 "GALLARATESE" - TRATTO DA SAMARATE A CONFINE CON LA PROVINCIA DI NOVARA - TRATTO NORD

STRALCIO FUNZIONALE DAL KM 6+500 (SVINCOLO S.S. 336 NORD) AL KM 8+844 (SVINCOLO AUTOSTRADA A8) "BRETELLA DI GALLARATE"

PROGETTO ESECUTIVO

STUDIO CORONA — Ing. Renato Vaira, Ordine degli Ingegneri Torino n. 4900	Consorzio Ital Tecnoprogetti — Ing. Valerio Bajetti, Ordine degli Ingegneri Roma n. 19576	ING. RENATO DEL PRETE — Ing. Renato Del Prete, Ordine degli Ingegneri Bari n. 2419	ECOPLAN — Arch. Nicoletta Fraiese, Ordine degli Architetti Bari n. 2030
UNING — Prof. Ing. Matteo Ramesi, Ordine degli Ingegneri Roma n. 18000	SETAC — Prof. Ing. Luigi Montanari, Ordine degli Ingegneri Roma n. 12000	ARKE' — Ing. Gioacchino Angarano, Ordine degli Ingegneri Bari n. 4000	DOTT. GEOL. DANILO GALLO — Dott. Geol. Danilo Gallo, Ordine dei Geologi della Puglia n. 30

VISTO: IL RESPONSABILE DEL PROCEDIMENTO	RESPONSABILE INTEGRAZIONE DELLE PRESTAZIONI SPECIALISTICHE	IL PROGETTISTA FIRMATARIO DELLA PRESTAZIONE	GEOLOGO	COORDINATORE DELLA SICUREZZA IN FASE DI PROGETTAZIONE
Dott. Ing. Giancarlo LUONGO	Ing. Valerio BAJETTI	Ing. Valerio BAJETTI	Prof. Ing. Dott. Geol. Luigi MONTERISI	Ing. Gaetano RANIERI

DE 005

D-PROGETTO STRADALE

DE - BARRIERE DI SICUREZZA

Planimetria barriere di sicurezza - Tavola 04 di 06

CODICE PROGETTO			NOME FILE	REVISIONE	SCALA:
PROGETTO	LIV. PROG.	N. PROG.	DE005_T00PS00TRAPL04_C.dwg		
MI533	E	1801	CODICE ELAB. T00PS00TRAPL04	C	1:1.000

REV.	DESCRIZIONE	DATA	REDATTO	VERIFICATO	APPROVATO
D					
C	EMISSIONE A SEGUITO DI ISTRUTTORIA INTERNA ANAS	MARZO 2021	ING. MARTINA RIZZO	ING. VALERIO BAJETTI	ING. RENATO DEL PRETE
B	EMISSIONE A SEGUITO DI ISTRUTTORIA INTERNA ANAS	OTTOBRE 2020	ING. MARTINA RIZZO	ING. VALERIO BAJETTI	ING. RENATO DEL PRETE
A	EMISSIONE	LUGLIO 2020	ING. MARTINA RIZZO	ING. VALERIO BAJETTI	ING. RENATO DEL PRETE