## BARRIERA ANAS TRIPLA ONDA BORDO LATERALE CLASSE H2 (H2BL-ANAS) CON DISTANZIATORE "CSS" E PROFILO SALVA MOTOCICLISTI







## PARTICOLARI DELLE ZONE TERMINALI
## TERMINALE SEMPLICE (SI) IN ZONA D'AVVIO E DI USCITA

**VISTA LATERALE**
**TERMINALE SEMPLICE (SI) IN ZONA D'AVVIO**
**SCALA 1:50**

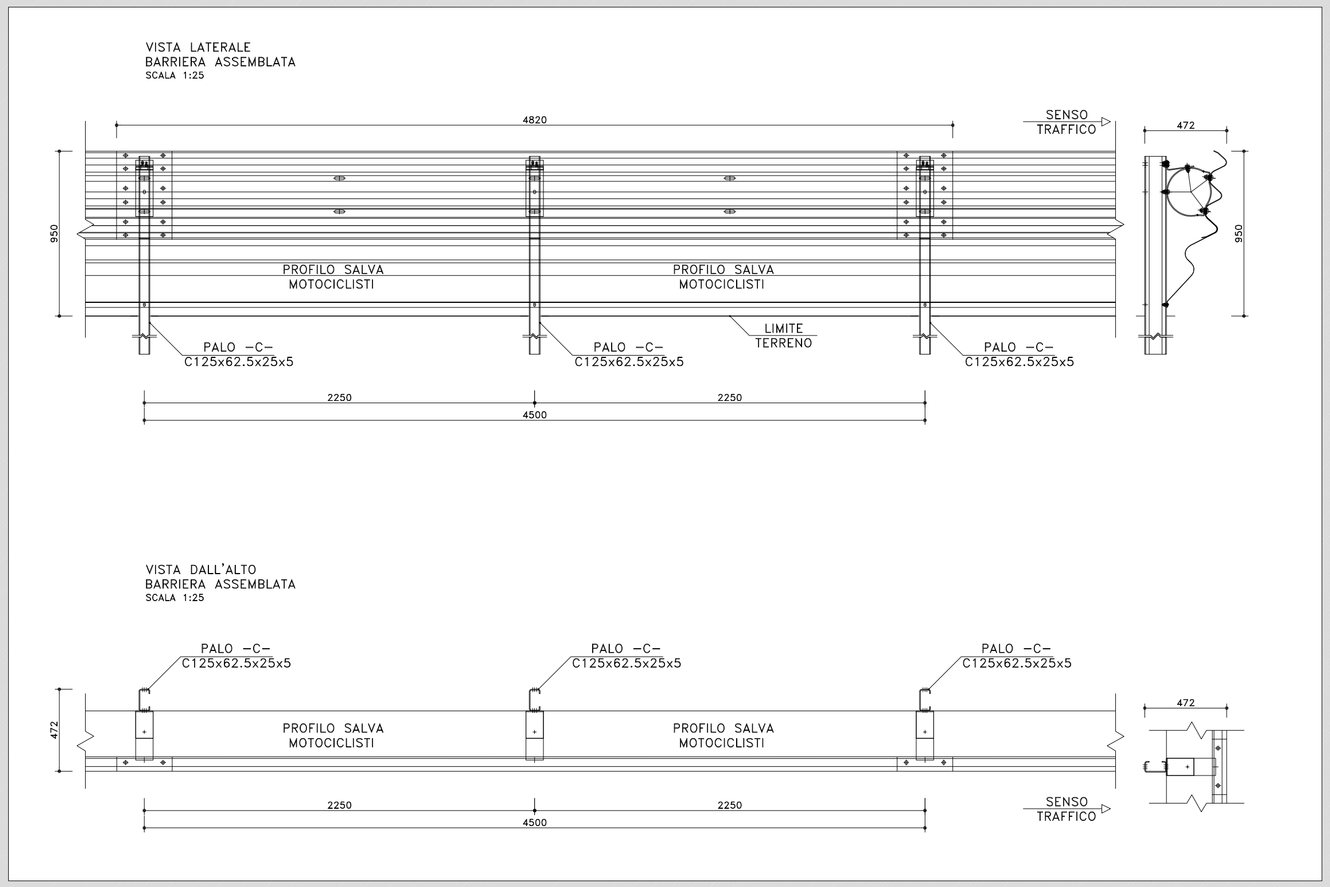


**VISTA DALL'ALTO**
**TERMINALE SEMPLICE (SI) IN ZONA D'AVVIO**
**SCALA 1:50**

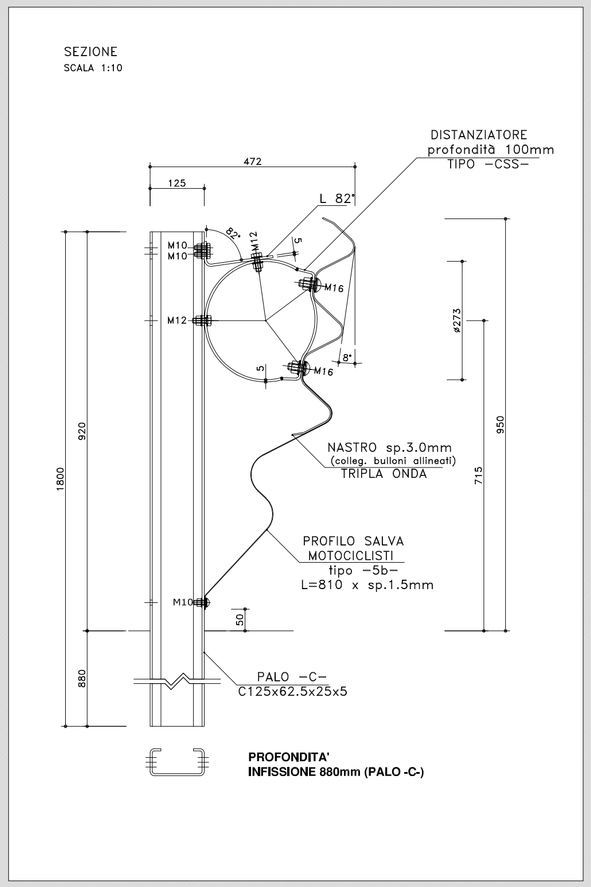


**ELEMENTO DI CHIUSURA**
**PROFILO SALVA MOTOCICLISTI**
**SCALA 1:10**

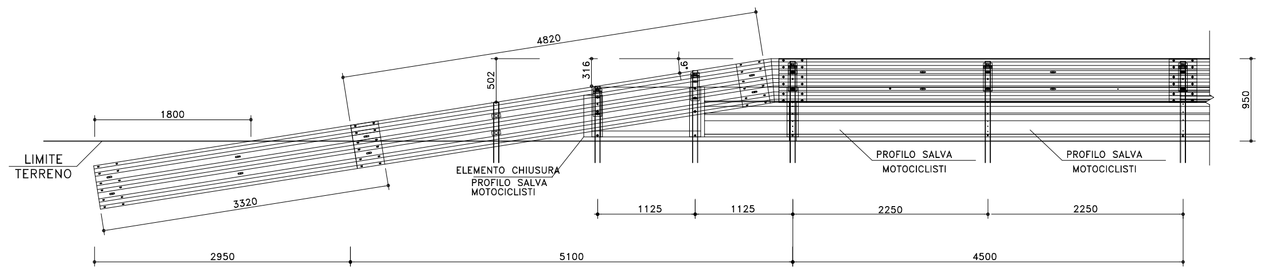


**ELEMENTO DI TERMINALE**
**PROFILO SALVA MOTOCICLISTI**
**SCALA 1:20**

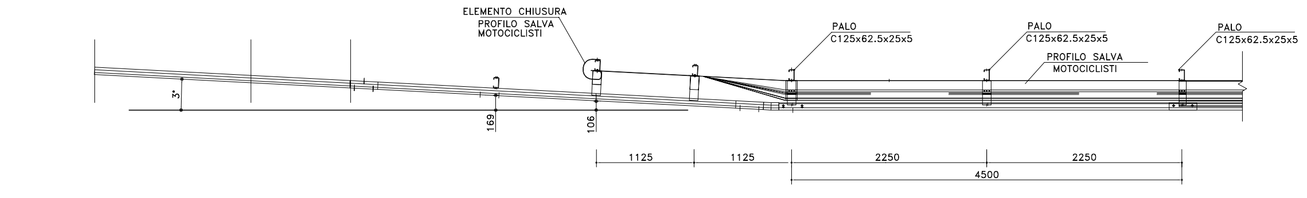


**MATERIALI:**
**Fe 360 B** [Fe 360 B EN10025.1990, S235JR EN10027-1]
**Fe 320** [Fe 310-O EN10025.1990, S185 EN10027-1] (profilo salva motociclisti)

ANAS S.p.A.
GRUPPO FS ITALIANE
*Direzione Progettazione e Realizzazione Lavori*

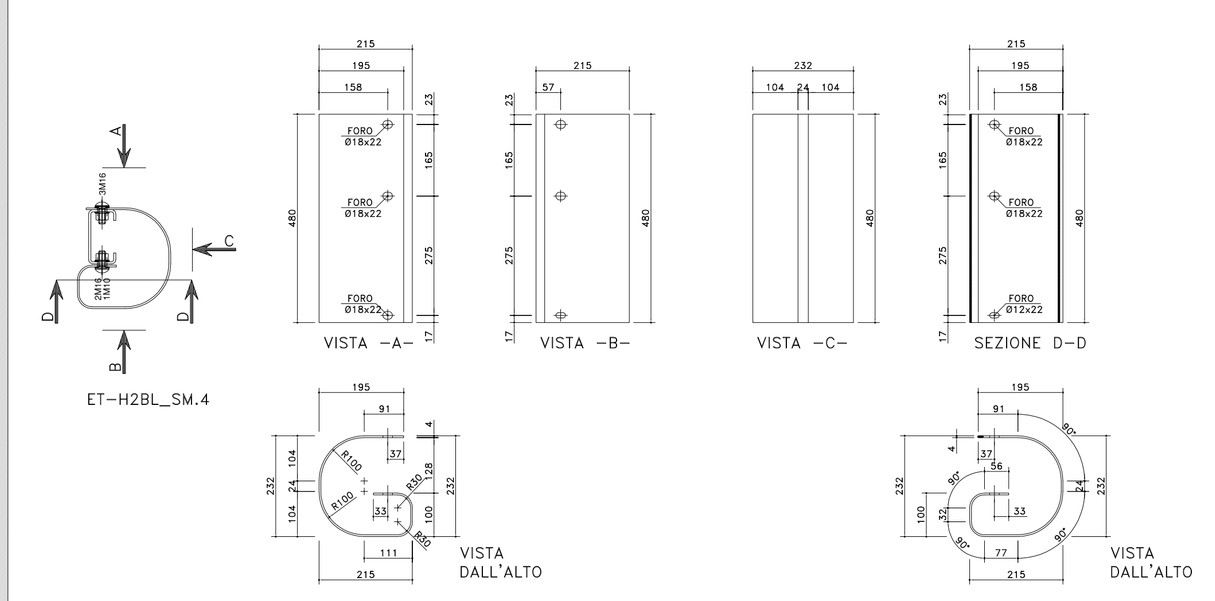**NUOVA S.S. 341 "GALLARATESE" - TRATTO DA SAMARATE A CONFINE CON LA PROVINCIA DI NOVARA - TRATTO NORD**

**STRALCIO FUNZIONALE DAL KM 6+500 (SVINCOLO S.S. 336 NORD) AL KM 8+844 (SVINCOLO AUTOSTRADA A8) "BRETELLA DI GALLARATE"**
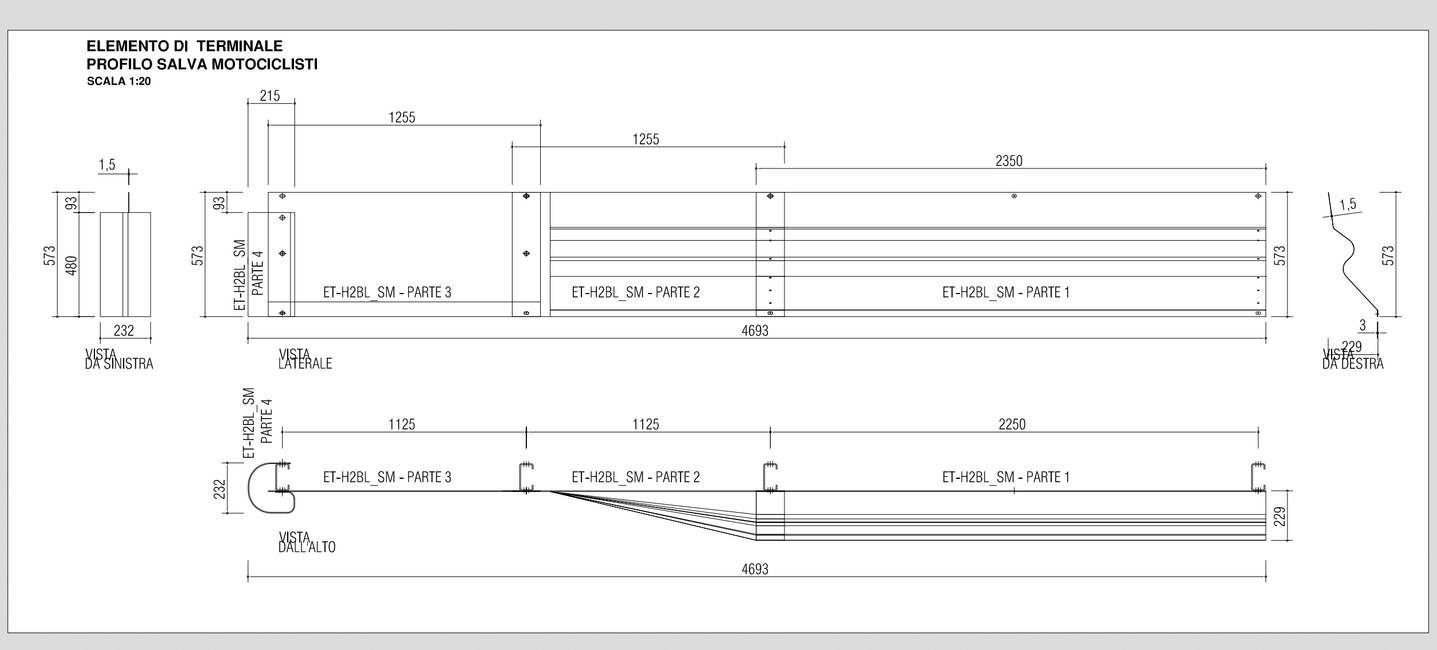
## PROGETTO ESECUTIVO


STUDIO CORONA — Ing. Renato Vaira, Ordine degli Ingg. di Torino e Provincia n° 4663 IN
Ing. Valerio Bajetti, Ordine degli Ingg. di Roma e provincia n° A25211
ING. RENATO DEL PRETE — Ing. Renato Del Prete, Ordine degli Ingg. di Bari e provincia n° 5073
ECOPLAN — Arch. Nicoletta Frattini, Ordine degli Arch. di Torino e provincia n° A/4433
Ing. Gabriele Incecchi, Ordine degli Ingg. di Roma e provincia n° A 22102
CONSORZIO UNING — Società designata: GA&M — Prof. Ing. Matteo Ranieri, Ordine degli Ingg. di Bari e provincia n° 1137
SETAC Srl — Prof. Ing. Luigi Monterisi, Ordine degli Ingg. di Bari e provincia n° 1771
ARKE' INGEGNERIA s.r.l. — Ing. Gioacchino Angarano, Ordine degli Ingg. di Bari e provincia n° 3370
DOTT. GEOL. DANILO GALLO — Dott. Geol. Danilo Gallo, Ordine dei Geologi della Regione Puglia n° 588


| VISTO: IL RESPONSABILE DEL PROCEDIMENTO | RESPONSABILE INTEGRAZIONE DELLE PRESTAZIONI SPECIALISTICHE | IL PROGETTISTA FIRMATARIO DELLA PRESTAZIONE | GEOLOGO | COORDINATORE DELLA SICUREZZA IN FASE DI PROGETTAZIONE |
|---|---|---|---|---|
| Dott. Ing. Giancarlo LUONGO | Ing. Renato DEL PRETE | Ing. Valerio BAJETTI | Prof. Ing. Geol. Luigi MONTERISI | Ing. Gaetano RANIERI |

**DE 008**

**D-PROGETTO STRADALE**
**DE - BARRIERE DI SICUREZZA**
Particolari costruttivi H2 Bordo Laterale

| CODICE PROGETTO | | | | NOME FILE | REVISIONE | SCALA: |
|---|---|---|---|---|---|---|
| PROGETTO | LIV. PROG. | N. PROG. | | DE008_T00PS00TRADC02_A.dwg | | |
| MI533 | E | 1801 | CODICE ELAB. | T00PS00TRADC02 | A | VARIE |

| REV. | DESCRIZIONE | DATA | REDATTO | VERIFICATO | APPROVATO |
|---|---|---|---|---|---|
| D | | | | | |
| C | | | | | |
| B | | | | | |
| A | EMISSIONE | LUGLIO 2020 | ING. MARTINA RIZZO | ING. VALERIO BAJETTI | ING. RENATO DEL PRETE |