
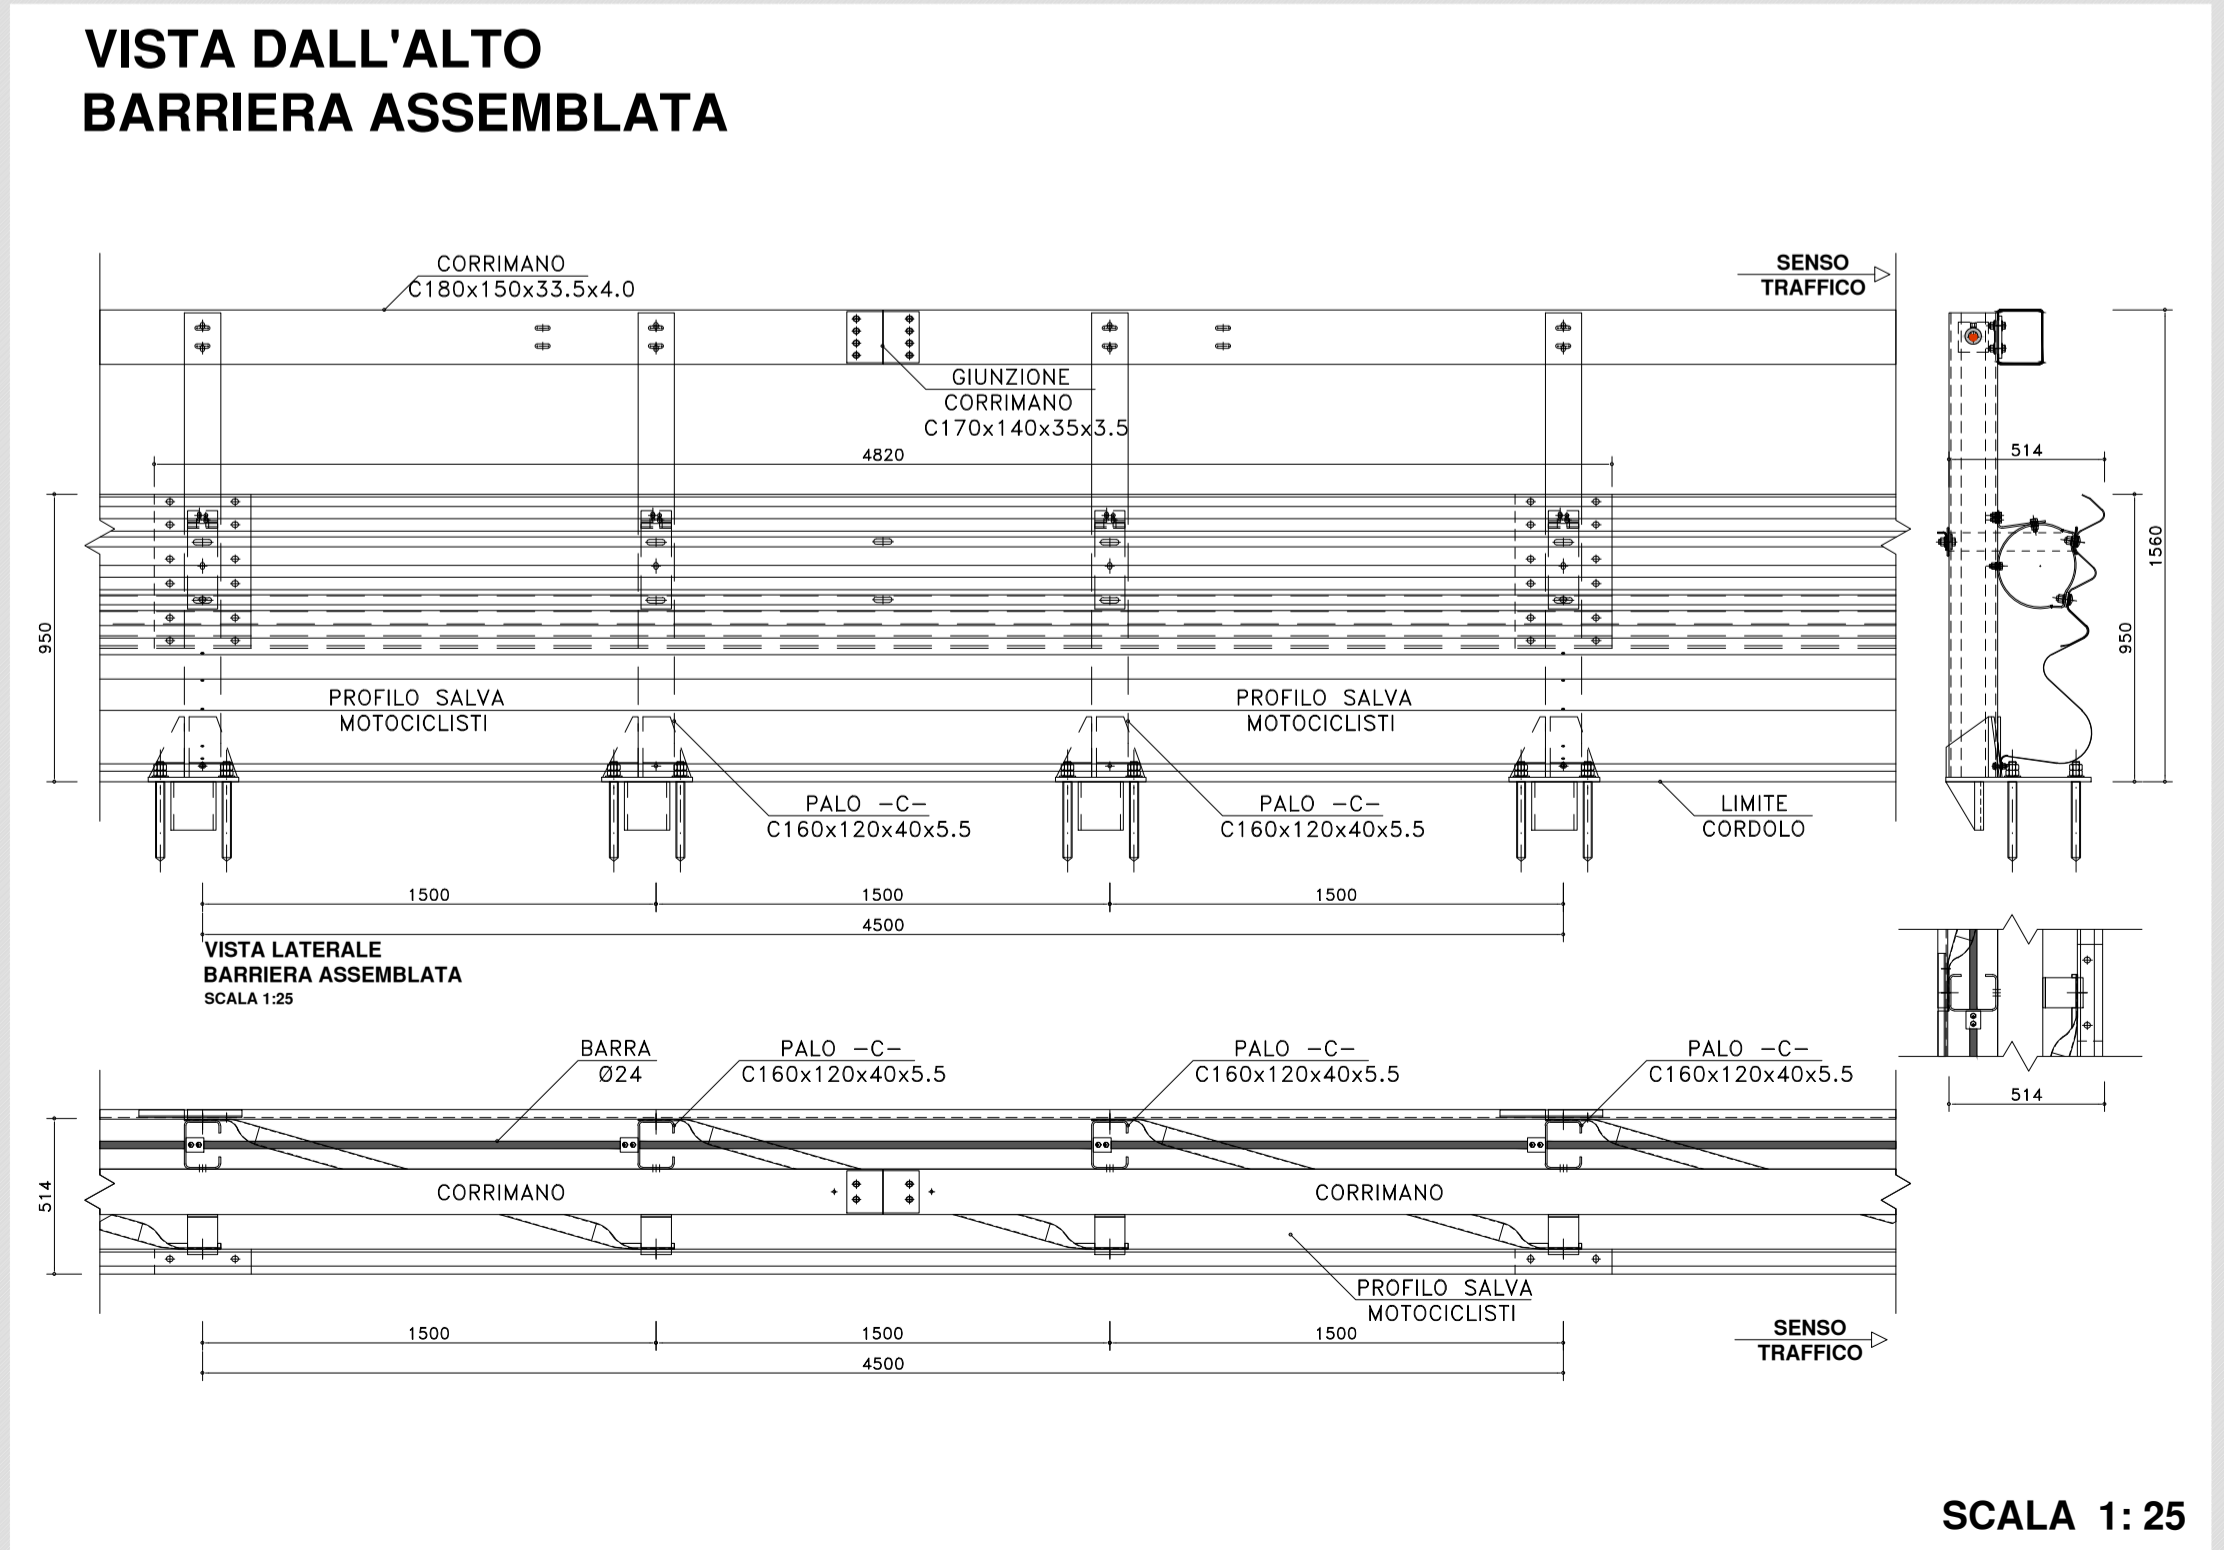


BARRIERA TRIPLA ONDA BORDO PONTE CLASSE H4 [ANAS H4BP SM] CON PROFILO SALVA MOTOCICLISTI E DISTANZIATORE "CSS"

MATERIALE : Fe 360 B EN10025.2005 [S235JR EN10027-1] (nastro, distanziatore, profilo salva motociclisti)
 Fe 430 B EN10025.2005 [S275JR EN10027-1]
 Fe 510 B EN10025.2005 [S355JR EN10027-1] (corrimano copri barre)
 B 450 C EN10080.2005, UNI E.16.12.660.0 [L. 33/09 09-04-2009] (barra)

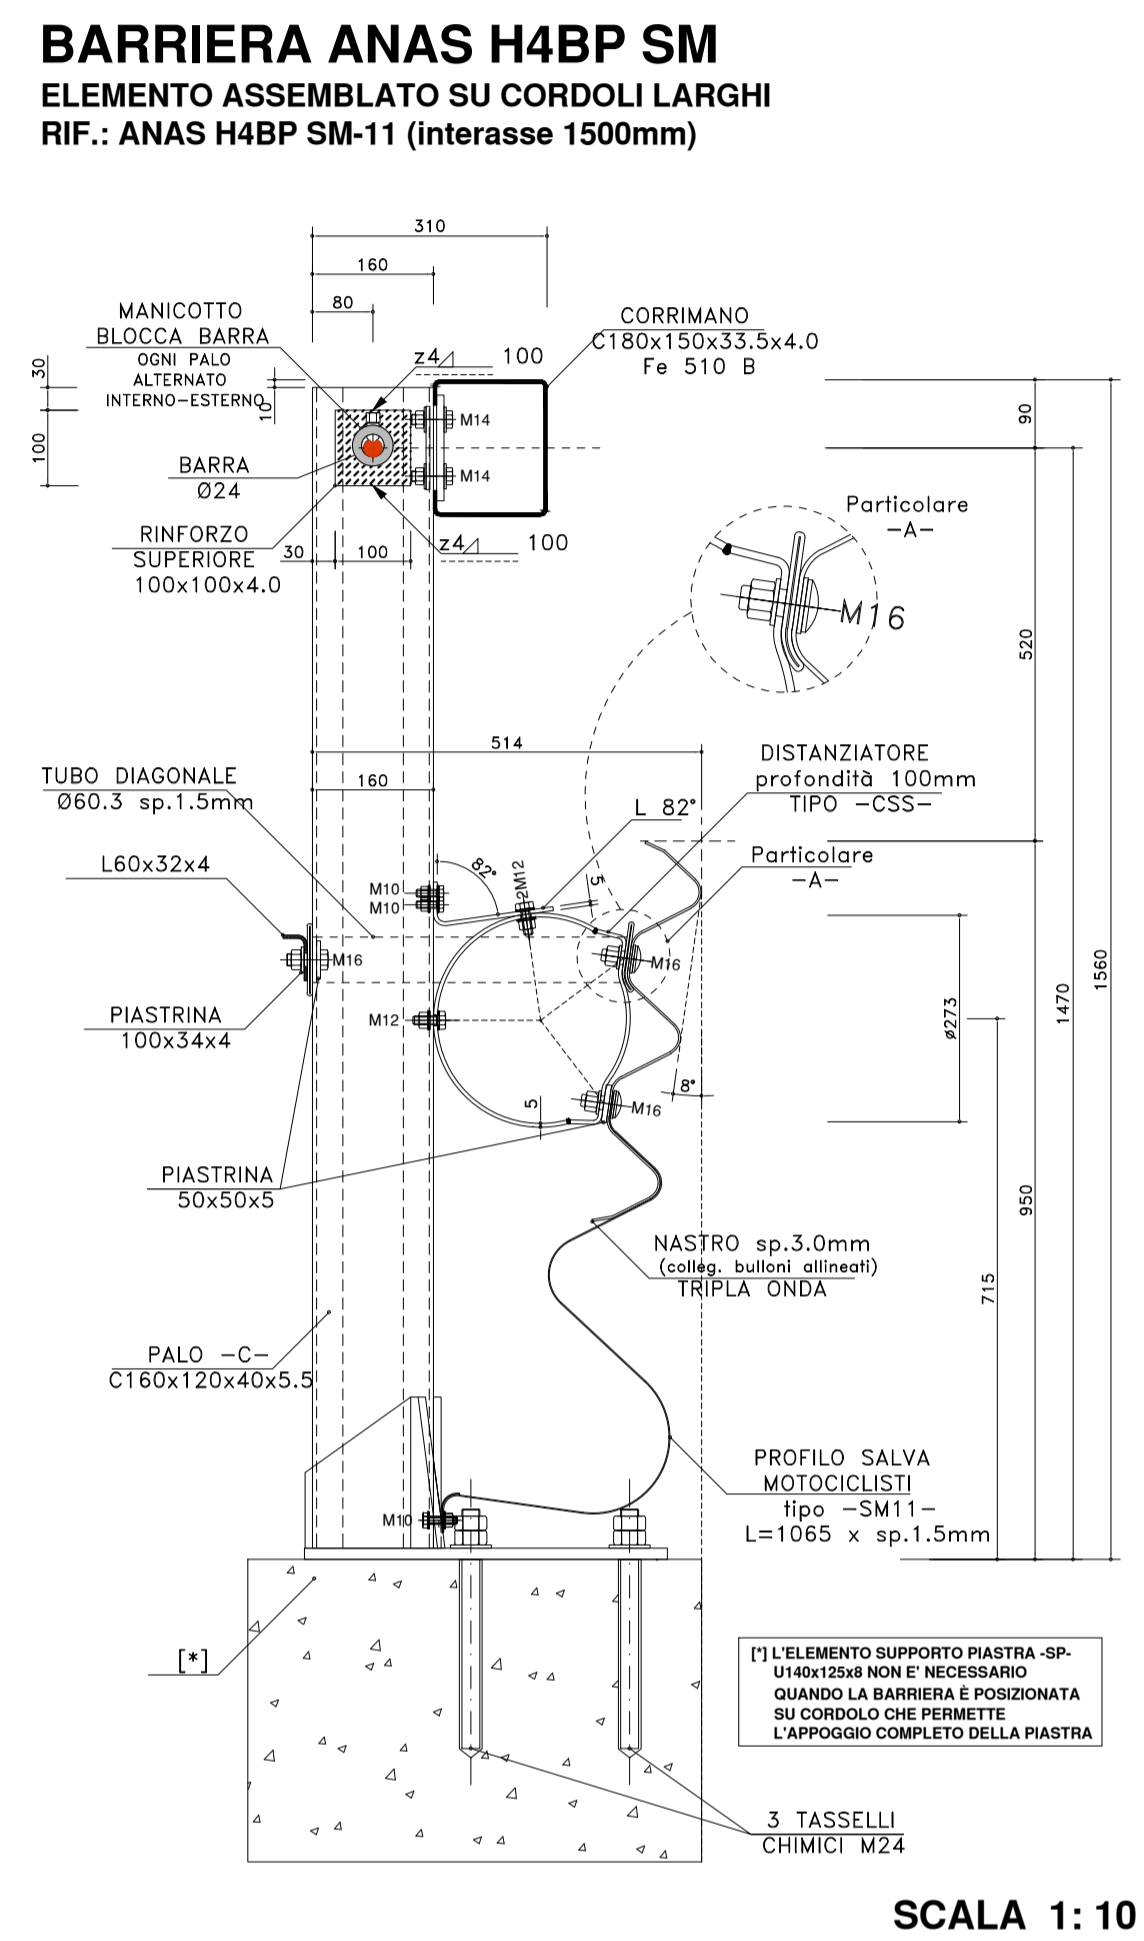

anas ANAS S.p.A.
 GRUPPO FS ITALIANE Direzione Progettazione e Realizzazione Lavori

NUOVA S.S. 341 "GALLARATESE" - TRATTO DA SAMARATE A CONFINE CON LA PROVINCIA DI NOVARA - TRATTO NORD
STRALCIO FUNZIONALE DAL KM 6+500 (SVINCOLO S.S. 336 NORD) AL KM 8+844 (SVINCOLO AUTOSTRADA A8) "BRETTELLA DI GALLARATE"

PROGETTO ESECUTIVO

STUDIO CORONA Ing. Valerio Bajetti Direttore Ing. di Tecnica e Progettazione P.O. 020211	ING. RENATO DEL PRETE Ing. Renato Del Prete Direttore Ing. di Tecnica e Progettazione P.O. 020211	ECOPLAN Arch. Nicoletta Fratini Direttore Ing. di Tecnica e Progettazione P.O. 020211	GC ING. GIOACCHINO ANGARANO Direttore Ing. di Tecnica e Progettazione P.O. 020211
UNING Ing. Renato Vaira Direttore Ing. di Tecnica e Progettazione P.O. 020211	SETAC Srl Prof. Ing. Luigi Montersì Direttore Ing. di Tecnica e Progettazione P.O. 020211	ARKE' ING. GIOACCHINO ANGARANO Direttore Ing. di Tecnica e Progettazione P.O. 020211	DOTT. GEOL. DANILO GALLO Dott. Geol. Danilo Gallo Direttore Ing. di Tecnica e Progettazione P.O. 020211

VISTO IL RESPONSABILE DEL PROCEDIMENTO: Dott. Ing. Giancarlo LUONGO

RESPONSABILE INTEGRAZIONE DELLE PRESTAZIONI SPECIALISTICHE: Ing. Renato DEL PRETE

IL PROGETTISTA FIRMATARIO DELLA PRESTAZIONE: Ing. Valerio BAJETTI

GEOLOGO: Prof. Ing. Dott. Luigi MONTERISI

COORDINATORE DELLA SICUREZZA IN FASE DI PROGETTAZIONE: Ing. Gaetano RANIERI

DE 010 **D-PROGETTO STRADALE**
DE - BARRIERE DI SICUREZZA
 Particolari costruttivi H4 Bordo Ponte

CODICE PROGETTO	NOME FILE	REVISIONE	SCALA:
PROGETTO: M1533	DE010_T00PS00TRADC04_A.dwg	A	VARIE
LIV. PROG.:	N. PROG.:	CODICE ELAB.:	
E	1801	T00PS00TRADC04	

D				
C				
B				
A	EMISSIONE	LUGLIO 2020	ING. MARTINA RIZZO	ING. VALERIO BAJETTI
REV.	DESCRIZIONE	DATA	REDATTO	VERIFICATO
				ING. RENATO DEL PRETE
				APPROVATO