
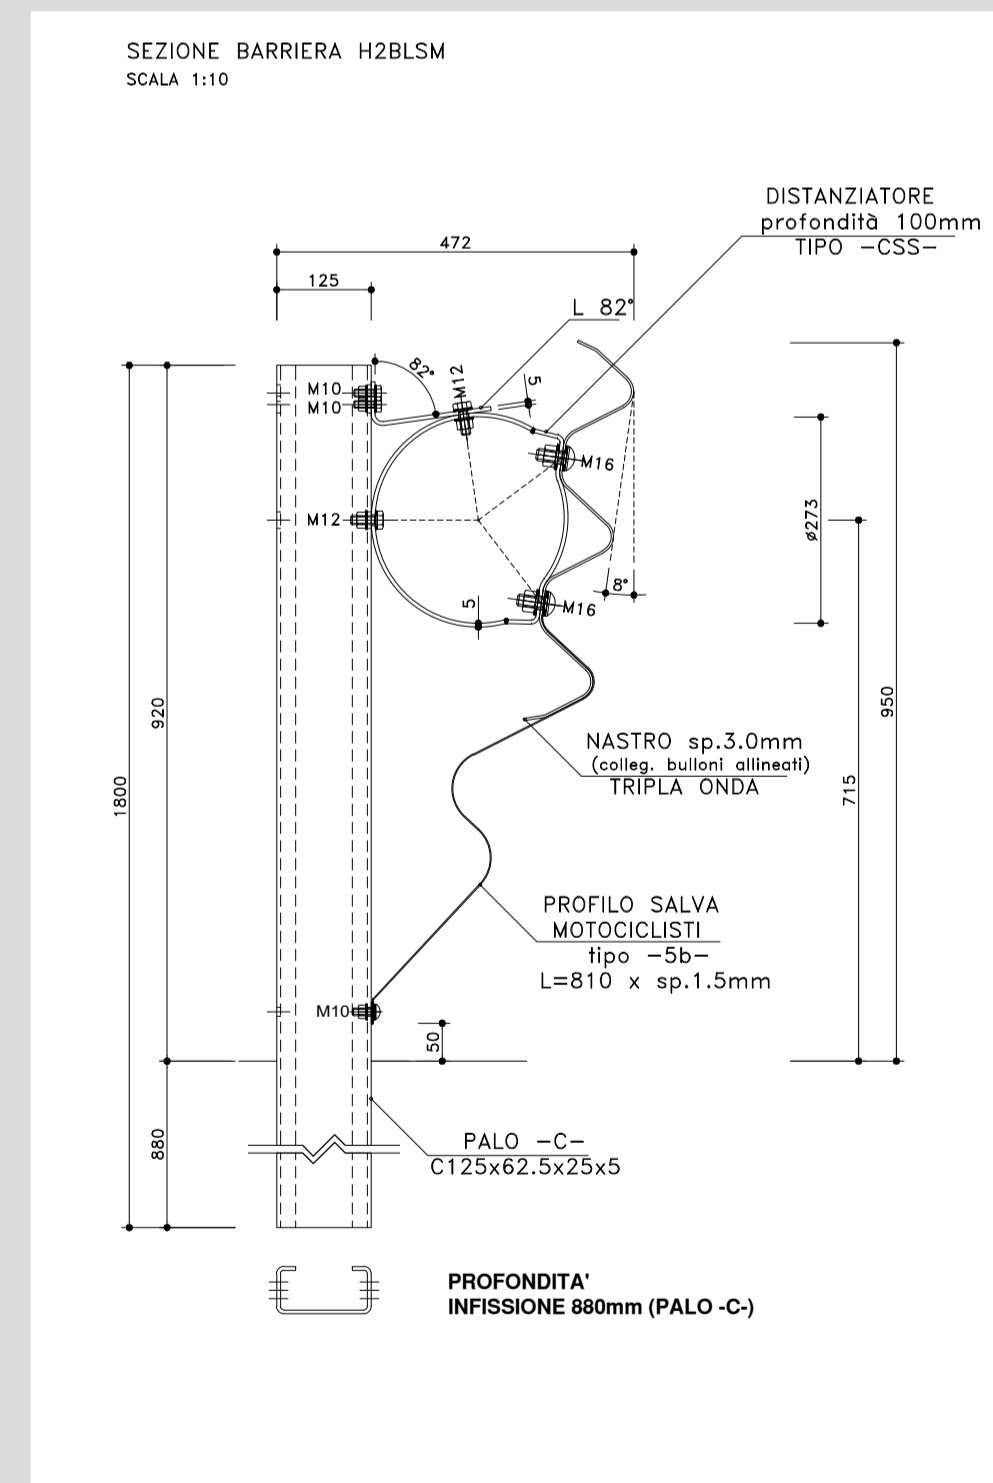
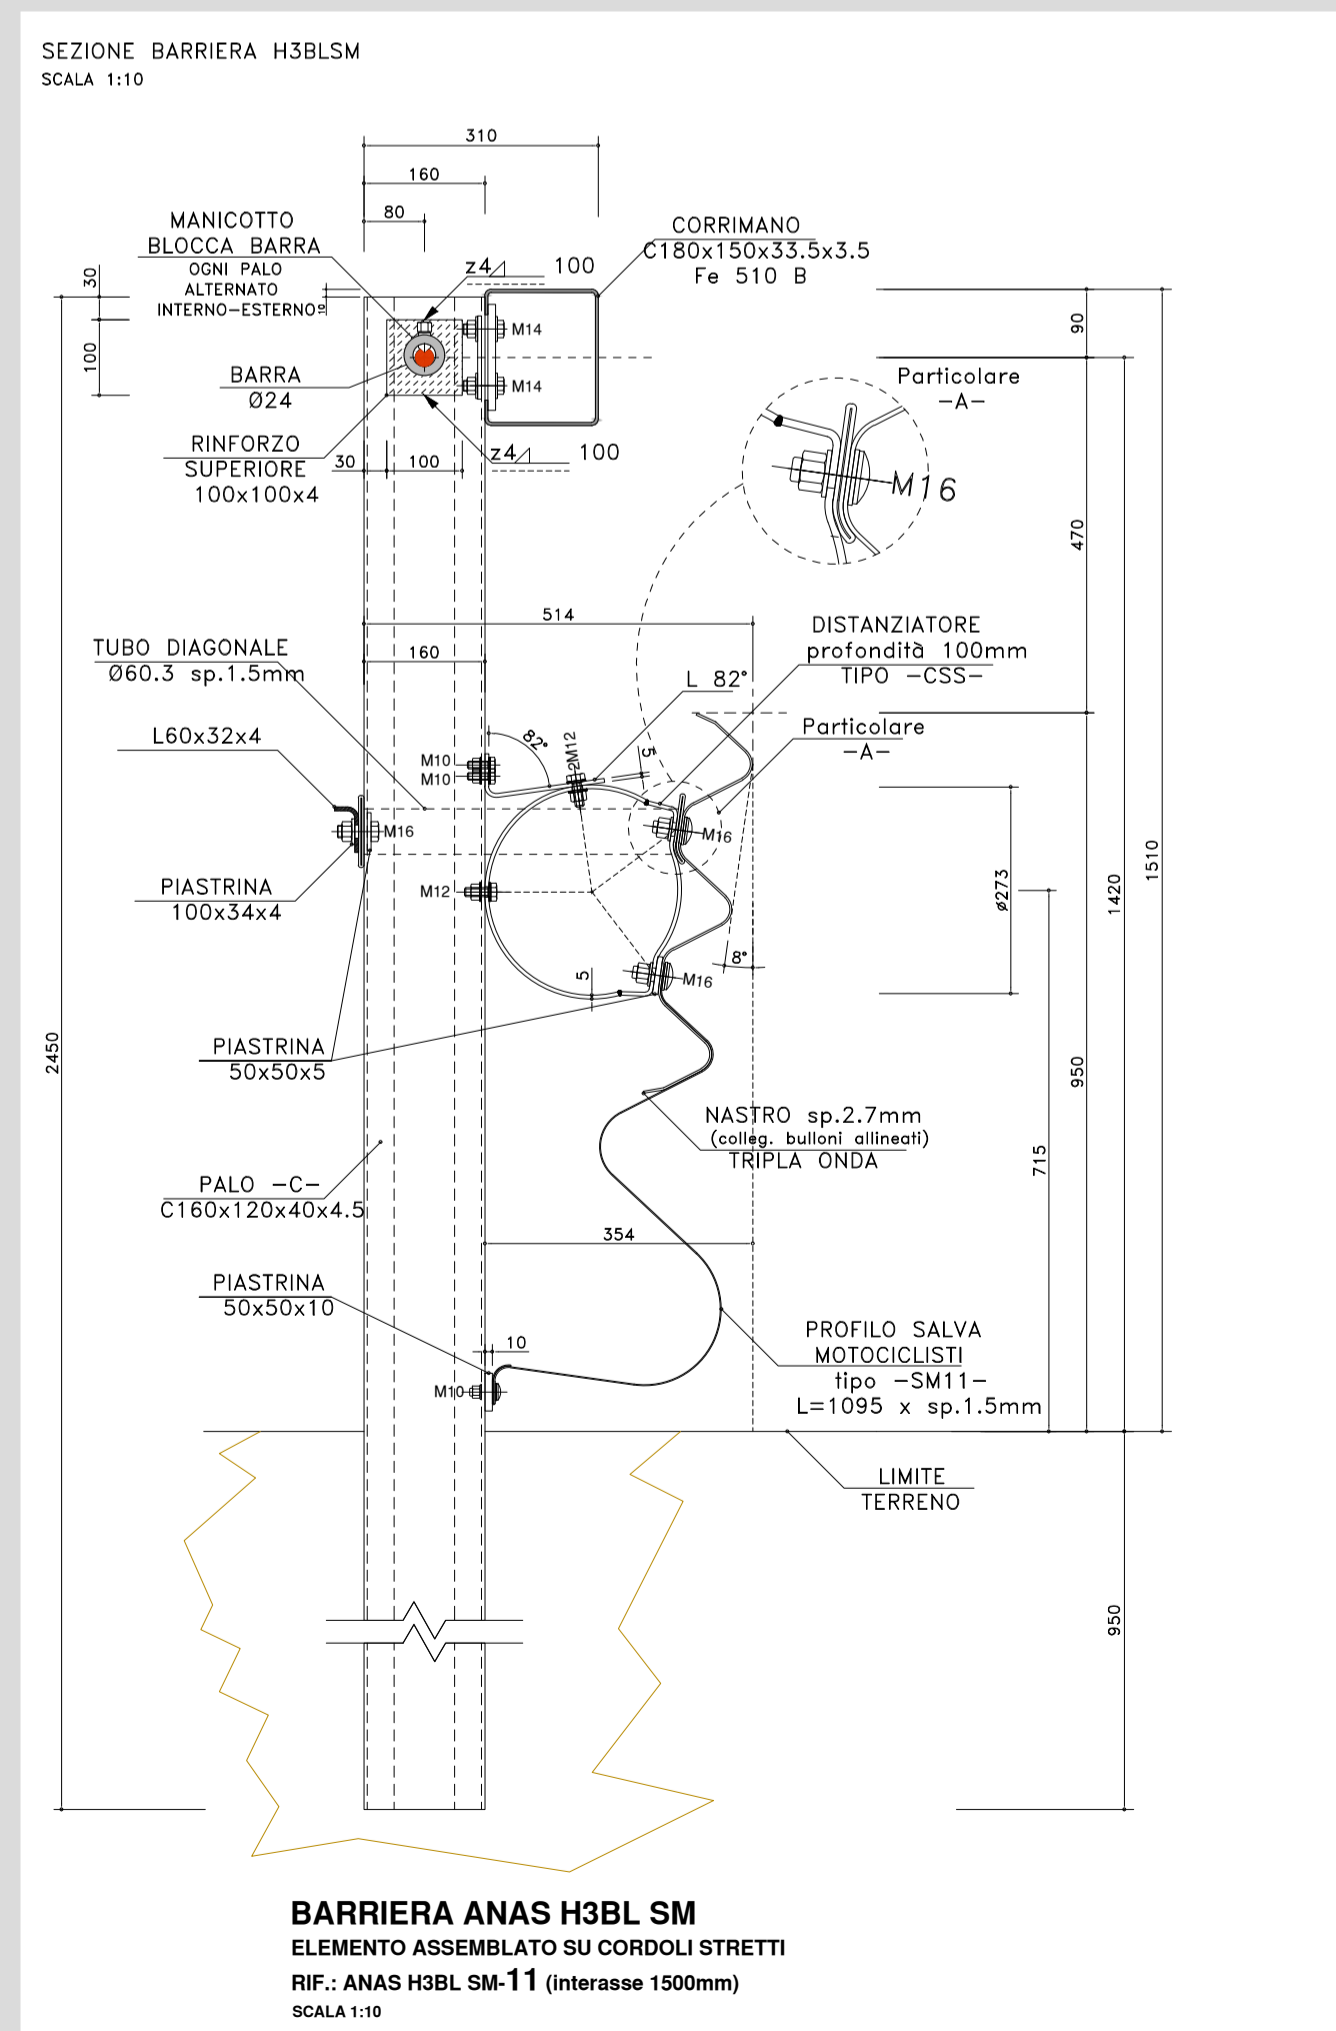


**TRANSIZIONE T2 TRA BARRIERE ANAS BORDO LATERALE CLASSE H3 E BARRIERE ANAS BORDO LATERALE CLASSE H2 (H3BL-ANAS e H2BL-ANAS)
CON DISTANZIATORE "CSS" E PROFILO SALVA MOTOCICLISTI**

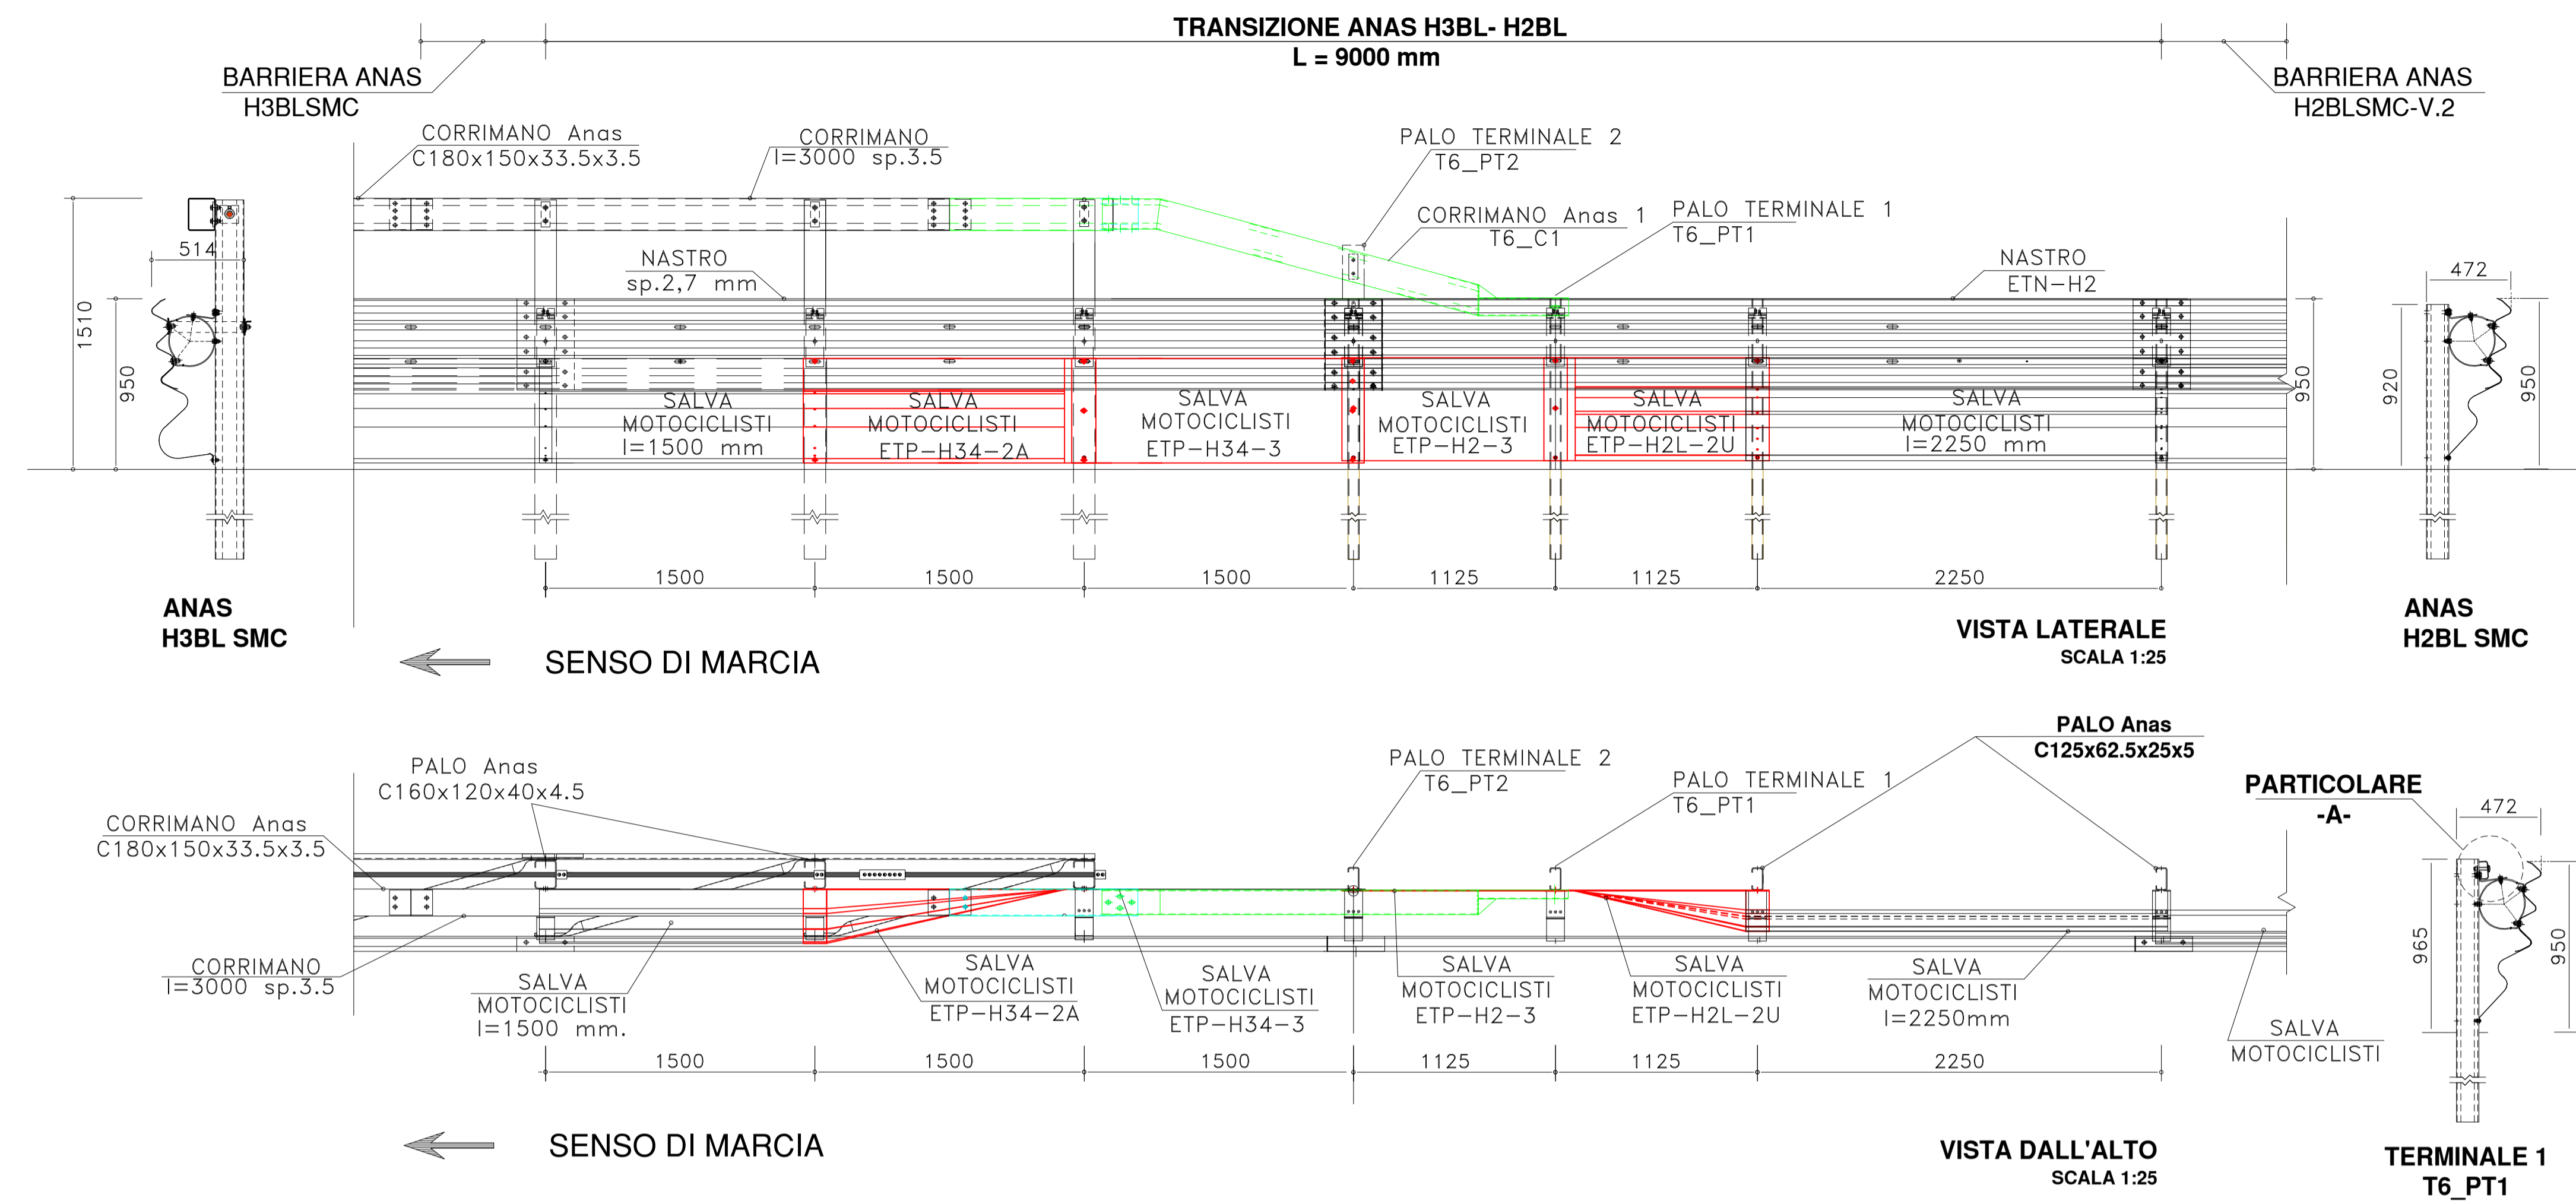

MATERIALI :
Fe 360 B EN10025.2005 [S235JR EN10027-1] (nastro, distanziatore, profilo salva motociclisti)
Fe 430 B EN10025.2005 [S275JR EN10027-1]
Fe 510 B EN10025.2005 [S355JR EN10027-1] (corrímmano copri barre)
B 450 C EN10080.2005, UNI E.16.12.660.0 [L. 33/09 09-04-2009] (barra)
18CrMo4/1.7243 UNI EN10084.2008 [AISI 4118/4120 o equivalente] (manicotto)
34CrMo4/1.7220 UNI EN10084.2008 [AISI 4135 o equivalente] (viti sicurezza manicotto)

anas ANAS S.p.A.
GRUPPO FS ITALIANE Direzione Progettazione e Realizzazione Lavori

NUOVA S.S. 341 "GALLARATESE" - TRATTO DA SAMARATE A CONFINE
CON LA PROVINCIA DI NOVARA - TRATTO NORD

**STRALCIO FUNZIONALE DAL KM 6+500 (SVINCOLO S.S. 336 NORD)
AL KM 8+844 (SVINCOLO AUTOSTRADA A8)
"BRETTELLA DI GALLARATE"**

PROGETTO ESECUTIVO

STUDIO CORONA Ing. Renato Vaira Cof. Ing. Paolo P. 4483/11	ING. RENATO DEL PRETE Ing. Renato Del Prete Cof. Ing. Paolo P. 4483/11	ECOPLAN Arch. Nicoletta Fratini Cof. Ing. Paolo P. 4483/11	GG Ing. Gabriele Inocenti Cof. Ing. Paolo P. 4483/11
UNING Ing. Renato Vaira Cof. Ing. Paolo P. 4483/11	SETAC Prof. Ing. Luigi Monterisi Cof. Ing. Paolo P. 4483/11	ARKE Ing. Gioacchino Angarano Cof. Ing. Paolo P. 4483/11	DOTT. GEOL. DANILIO GALLO Dott. Geol. Danilo Gallo Cof. Ing. Paolo P. 4483/11

VISTO: IL RESPONSABILE DEL PROCEDIMENTO
 RESPONSABILE INTEGRAZIONE DELLE PRESTAZIONI SPECIALISTICHE
 IL PROGETTISTA FIRMATARIO DELLA PRESTAZIONE
 GEOLOGO
 COORDINATORE DELLA SICUREZZA IN FASE DI PROGETTAZIONE

DE 012
D-PROGETTO STRADALE
DE - BARRIERE DI SICUREZZA
Dettagli transizione tra H2 bordo laterale e H3 bordo laterale

CODICE PROGETTO	NOME FILE	REVISIONE	SCALA:
PROGETTO	DE012_T00PS00TRADC06_A.dwg		
LIV. PROG.			
NI. PROG.			
CODICE ELAB.	T00PS00TRADC06	A	VARIE

D				
C				
B				
A	EMISSIONE	LUGLIO 2020	ING. MARTINA RIZZO	ING. VALERIO BAJETTI
REV.	DESCRIZIONE	DATA	REDATTO	VERIFICATO
				ING. RENATO DEL PRETE