


BARRIERA TRIPLA ONDA BORDO PONTE CLASSE H3 [ANAS H3BP SM] CON PROFILO SALVA MOTOCICLISTI E DISTANZIATORE "CSS"

MATERIALE : Fe 360 B EN10025.2005 [S235JR EN10027-1] (nastro, distanziatore, profilo salva motociclisti)
 Fe 430 B EN10025.2005 [S275JR EN10027-1]
 Fe 510 B EN10025.2005 [S355JR EN10027-1] (corrimano copri barre)
 B 450 C EN10080.2005, UNI E.16.12.660.0 [L. 33/09 09-04-2009] (barra)


BARRIERA ANAS H3BP SM

ELEMENTO ASSEMBLATO SU CORDOLI LARGHI
 RIF.: ANAS H3BP SM-11 (interasse 1500mm)

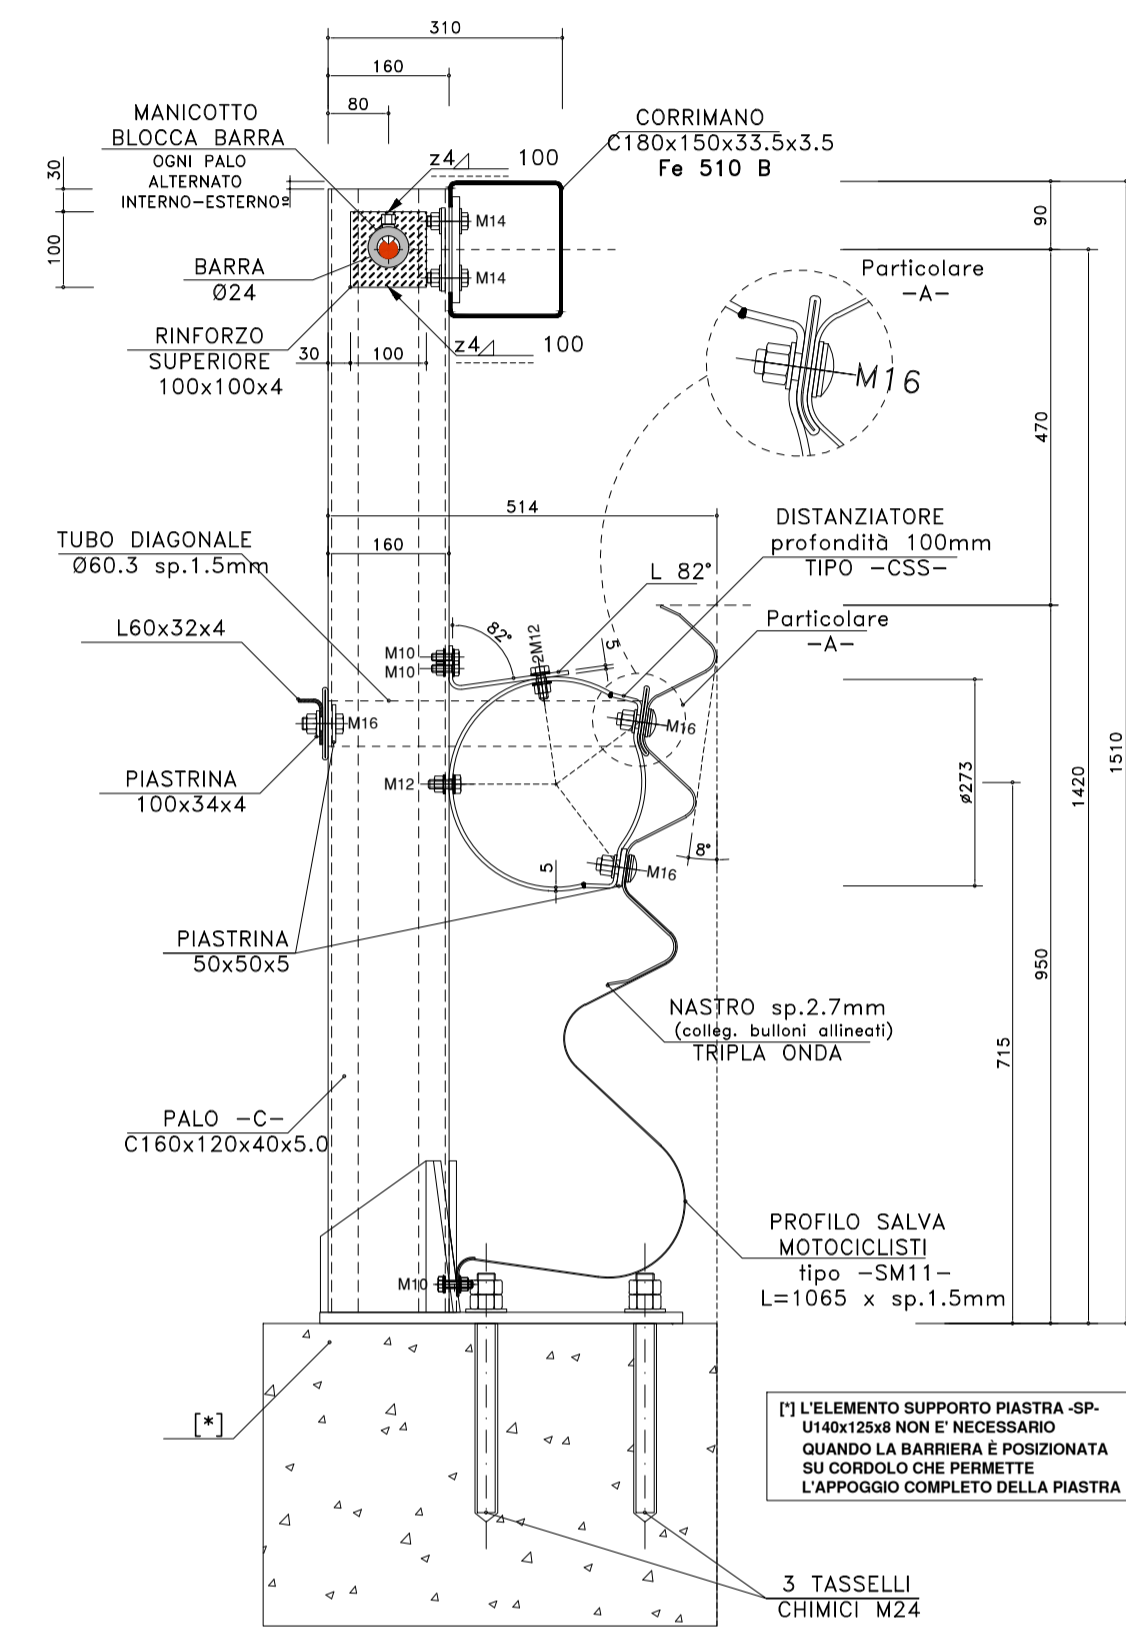


SCALA 1:10

VISTA DALL'ALTO BARRIERA ASSEMBLATA

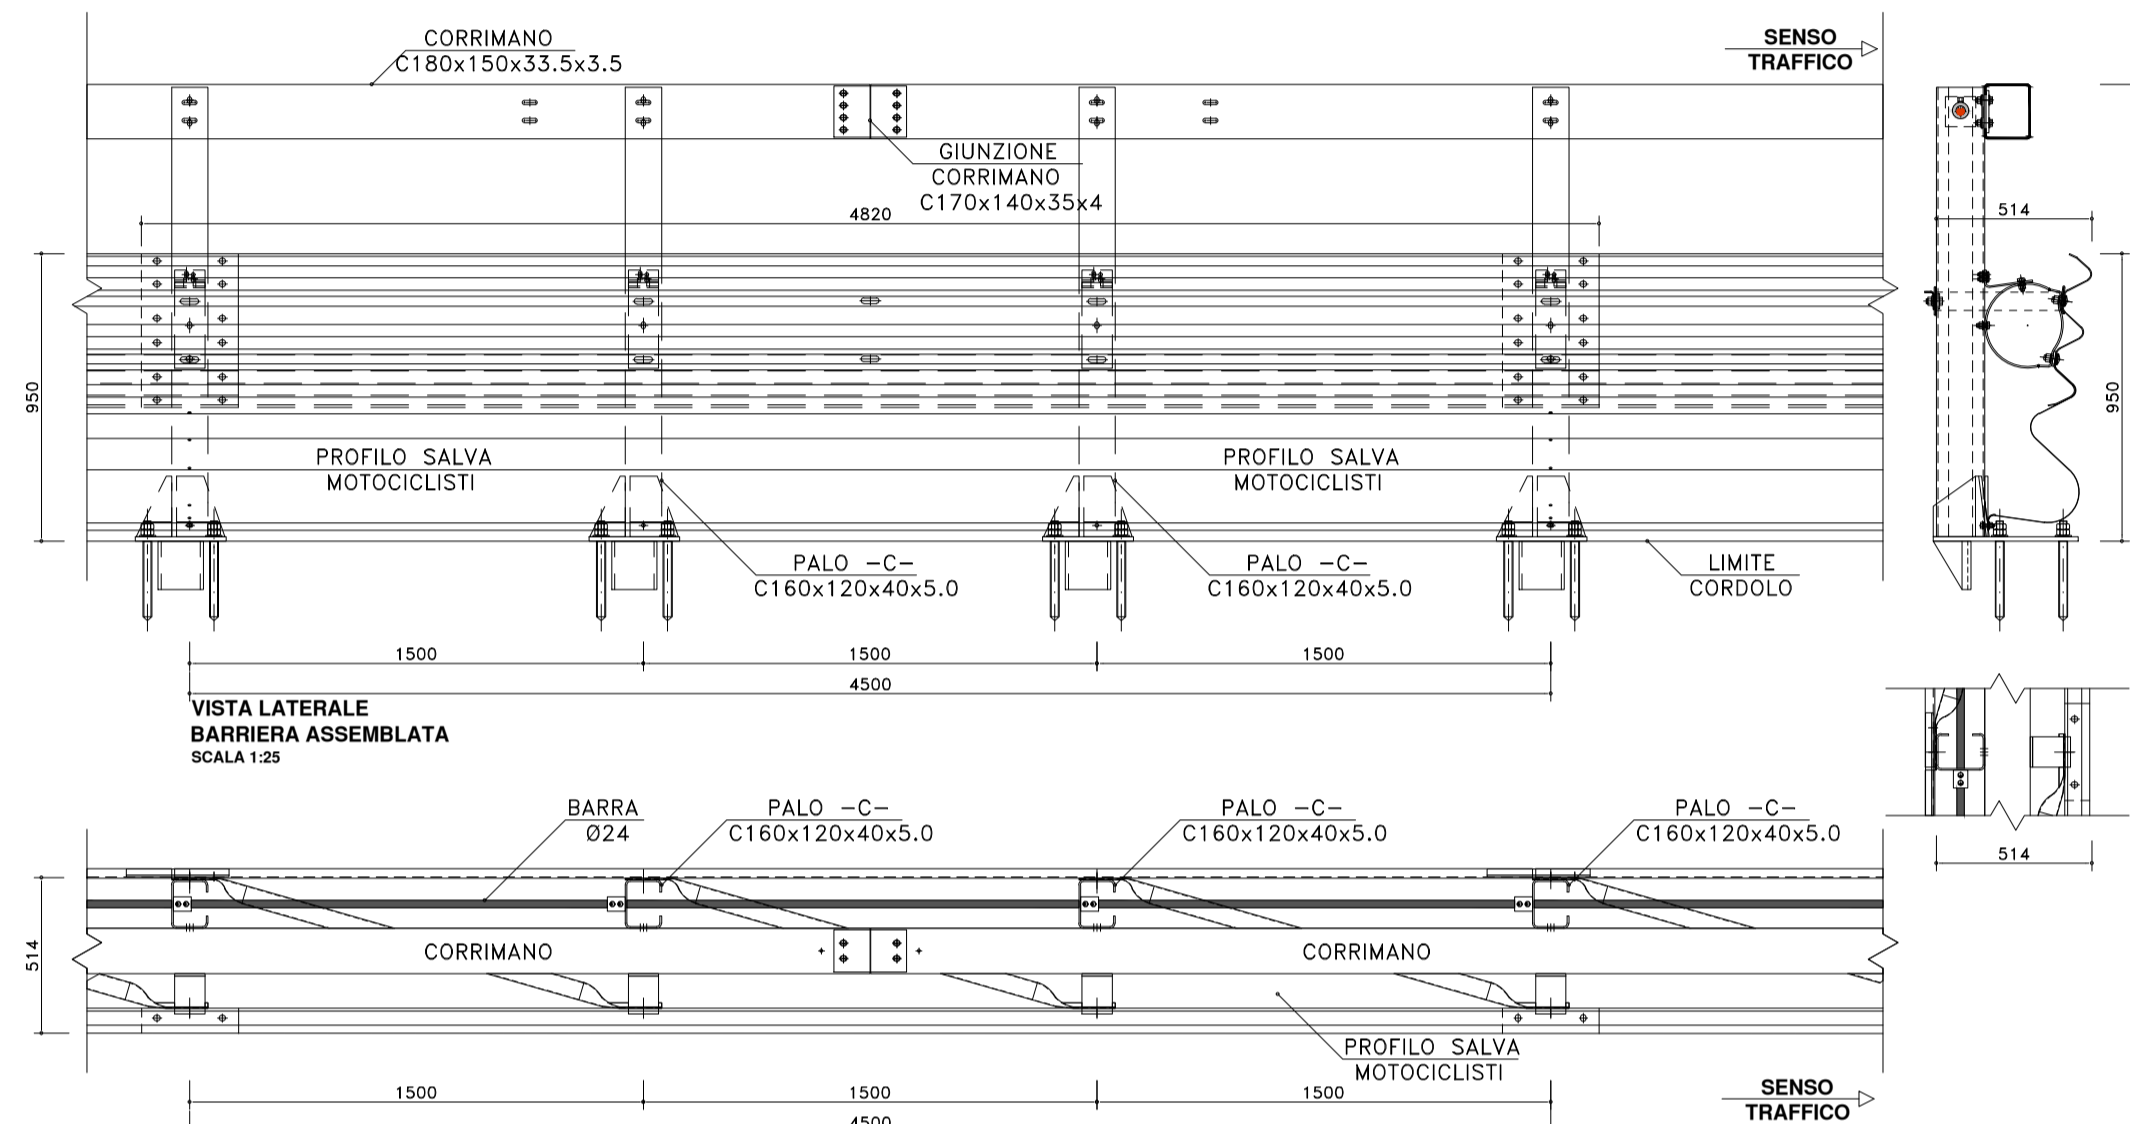

SCALA 1:25


BARRIERE PER PUNTI SINGOLARI PROTEZIONE TERMINALE IN ZONA DI AVVIO [*]

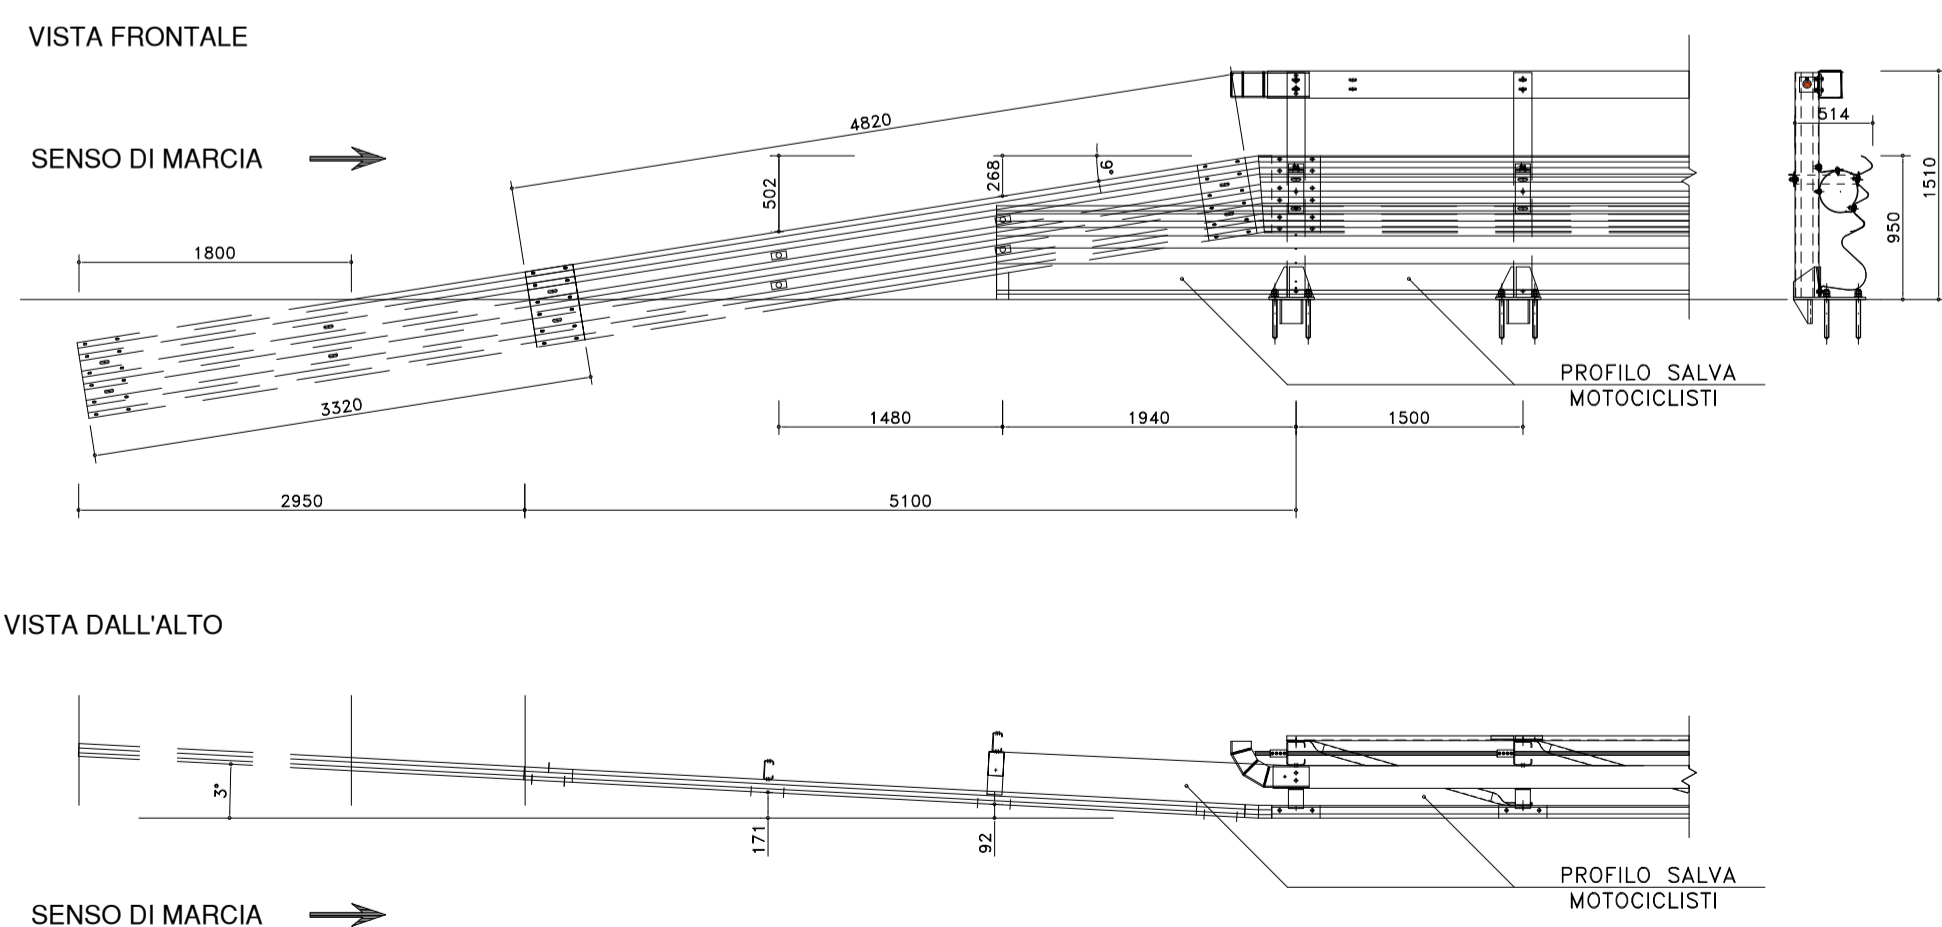

[*] NOTA BENE:
 a) Nastro ancorato al terreno.
 b) In entrata per strade a senso unico.
 c) In entrata e in uscita per strade a doppio senso (simmetrico).

SCALA 1:50

BARRIERE PER PUNTI SINGOLARI PROTEZIONE TERMINALE IN ZONA DI USCITA

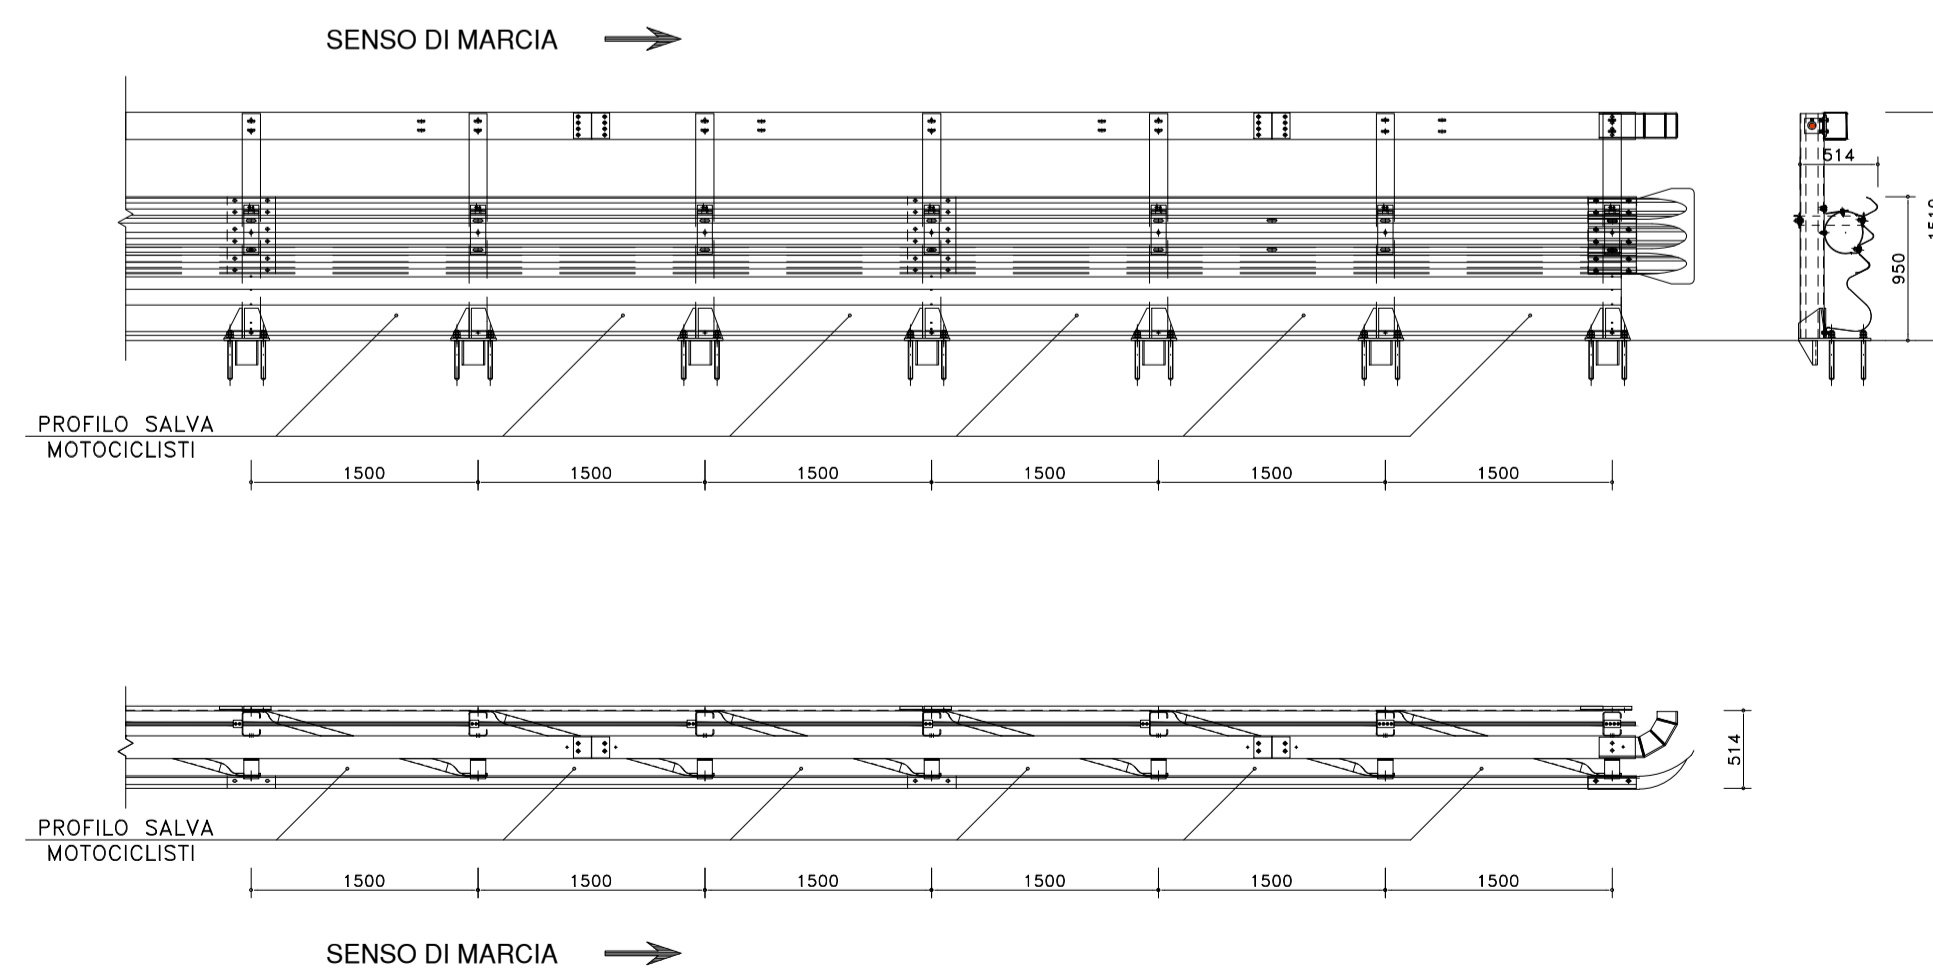

SCALA 1:50

anas ANAS S.p.A.
 GRUPPO FS ITALIANE Direzione Progettazione e Realizzazione Lavori

NUOVA S.S. 341 "GALLARATESE" - TRATTO DA SAMARATE A CONFINE CON LA PROVINCIA DI NOVARA - TRATTO NORD
 STRALCIO FUNZIONALE DAL KM 6+500 (SVINCOLO S.S. 336 NORD) AL KM 8+844 (SVINCOLO AUTOSTRADA A8) "BRETTELLA DI GALLARATE"

PROGETTO ESECUTIVO

STUDIO CORONA Ing. Valerio Bajetti Direttore Tecnico Tiratura e progetto n. 208211	ING. RENATO DEL PRETE Ing. Renato Del Prete Direttore Tecnico Tiratura e progetto n. 5072	ECOPLAN Arch. Nicola Frattini Direttore Tecnico Tiratura e progetto n. 4840	GC ING. GIOVANNI GIACCHINO Ing. Gabriele Inocchi Direttore Tecnico Tiratura e progetto n. 4840
UNING Ing. Renato Vaira Direttore Tecnico Tiratura e progetto n. 4840	SETAC Srl Prof. Ing. Luigi Montersì Direttore Tecnico Tiratura e progetto n. 4840	ARKE' Ing. Gioacchino Angarano Direttore Tecnico Tiratura e progetto n. 4840	DOTT. GEOL. DANILO GALLO Dott. Geol. Danilo Gallo Direttore Tecnico Tiratura e progetto n. 4840

VISTO IL RESPONSABILE DEL PROCEDIMENTO: Dott. Ing. Giancarlo LUONGO

RESPONSABILE DELL'INTEGRAZIONE DELLE PRESTAZIONI SPECIALISTICHE: Ing. Renato DEL PRETE

IL PROGETTISTA FIRMATARIO DELLA PRESTAZIONE: Ing. Valerio BAJETTI

GEOLOGO: Prof. Ing. Carlo LUIGI MONTERSÌ

COORDINATORE DELLA SICUREZZA IN FASE DI PROGETTAZIONE: Ing. Gaetano RANIERI

DE 015
D-PROGETTO STRADALE
DE - BARRIERE DI SICUREZZA
 Particolari costruttivi H3 bordo ponte

CODICE PROGETTO	NOME FILE	REVISIONE	SCALA:
MI533 E 1801	DE015_T00PS00TRADC09_A.dwg	A	VARIE

D				
C				
B				
A	EMISSIONE	OTTOBRE 2020	ING. MARTINA RIZZO	ING. VALERIO BAJETTI
REV.	DESCRIZIONE	DATA	REDATTO	VERIFICATO
				ING. RENATO DEL PRETE