



SEZIONE TIPOLOGICA BARRIERA ACUSTICA IN LEGNO

TRATTO IN TRINCEA H = 1,5+4 m - SCALA 1:25
BARRIERE N.1 e N.3

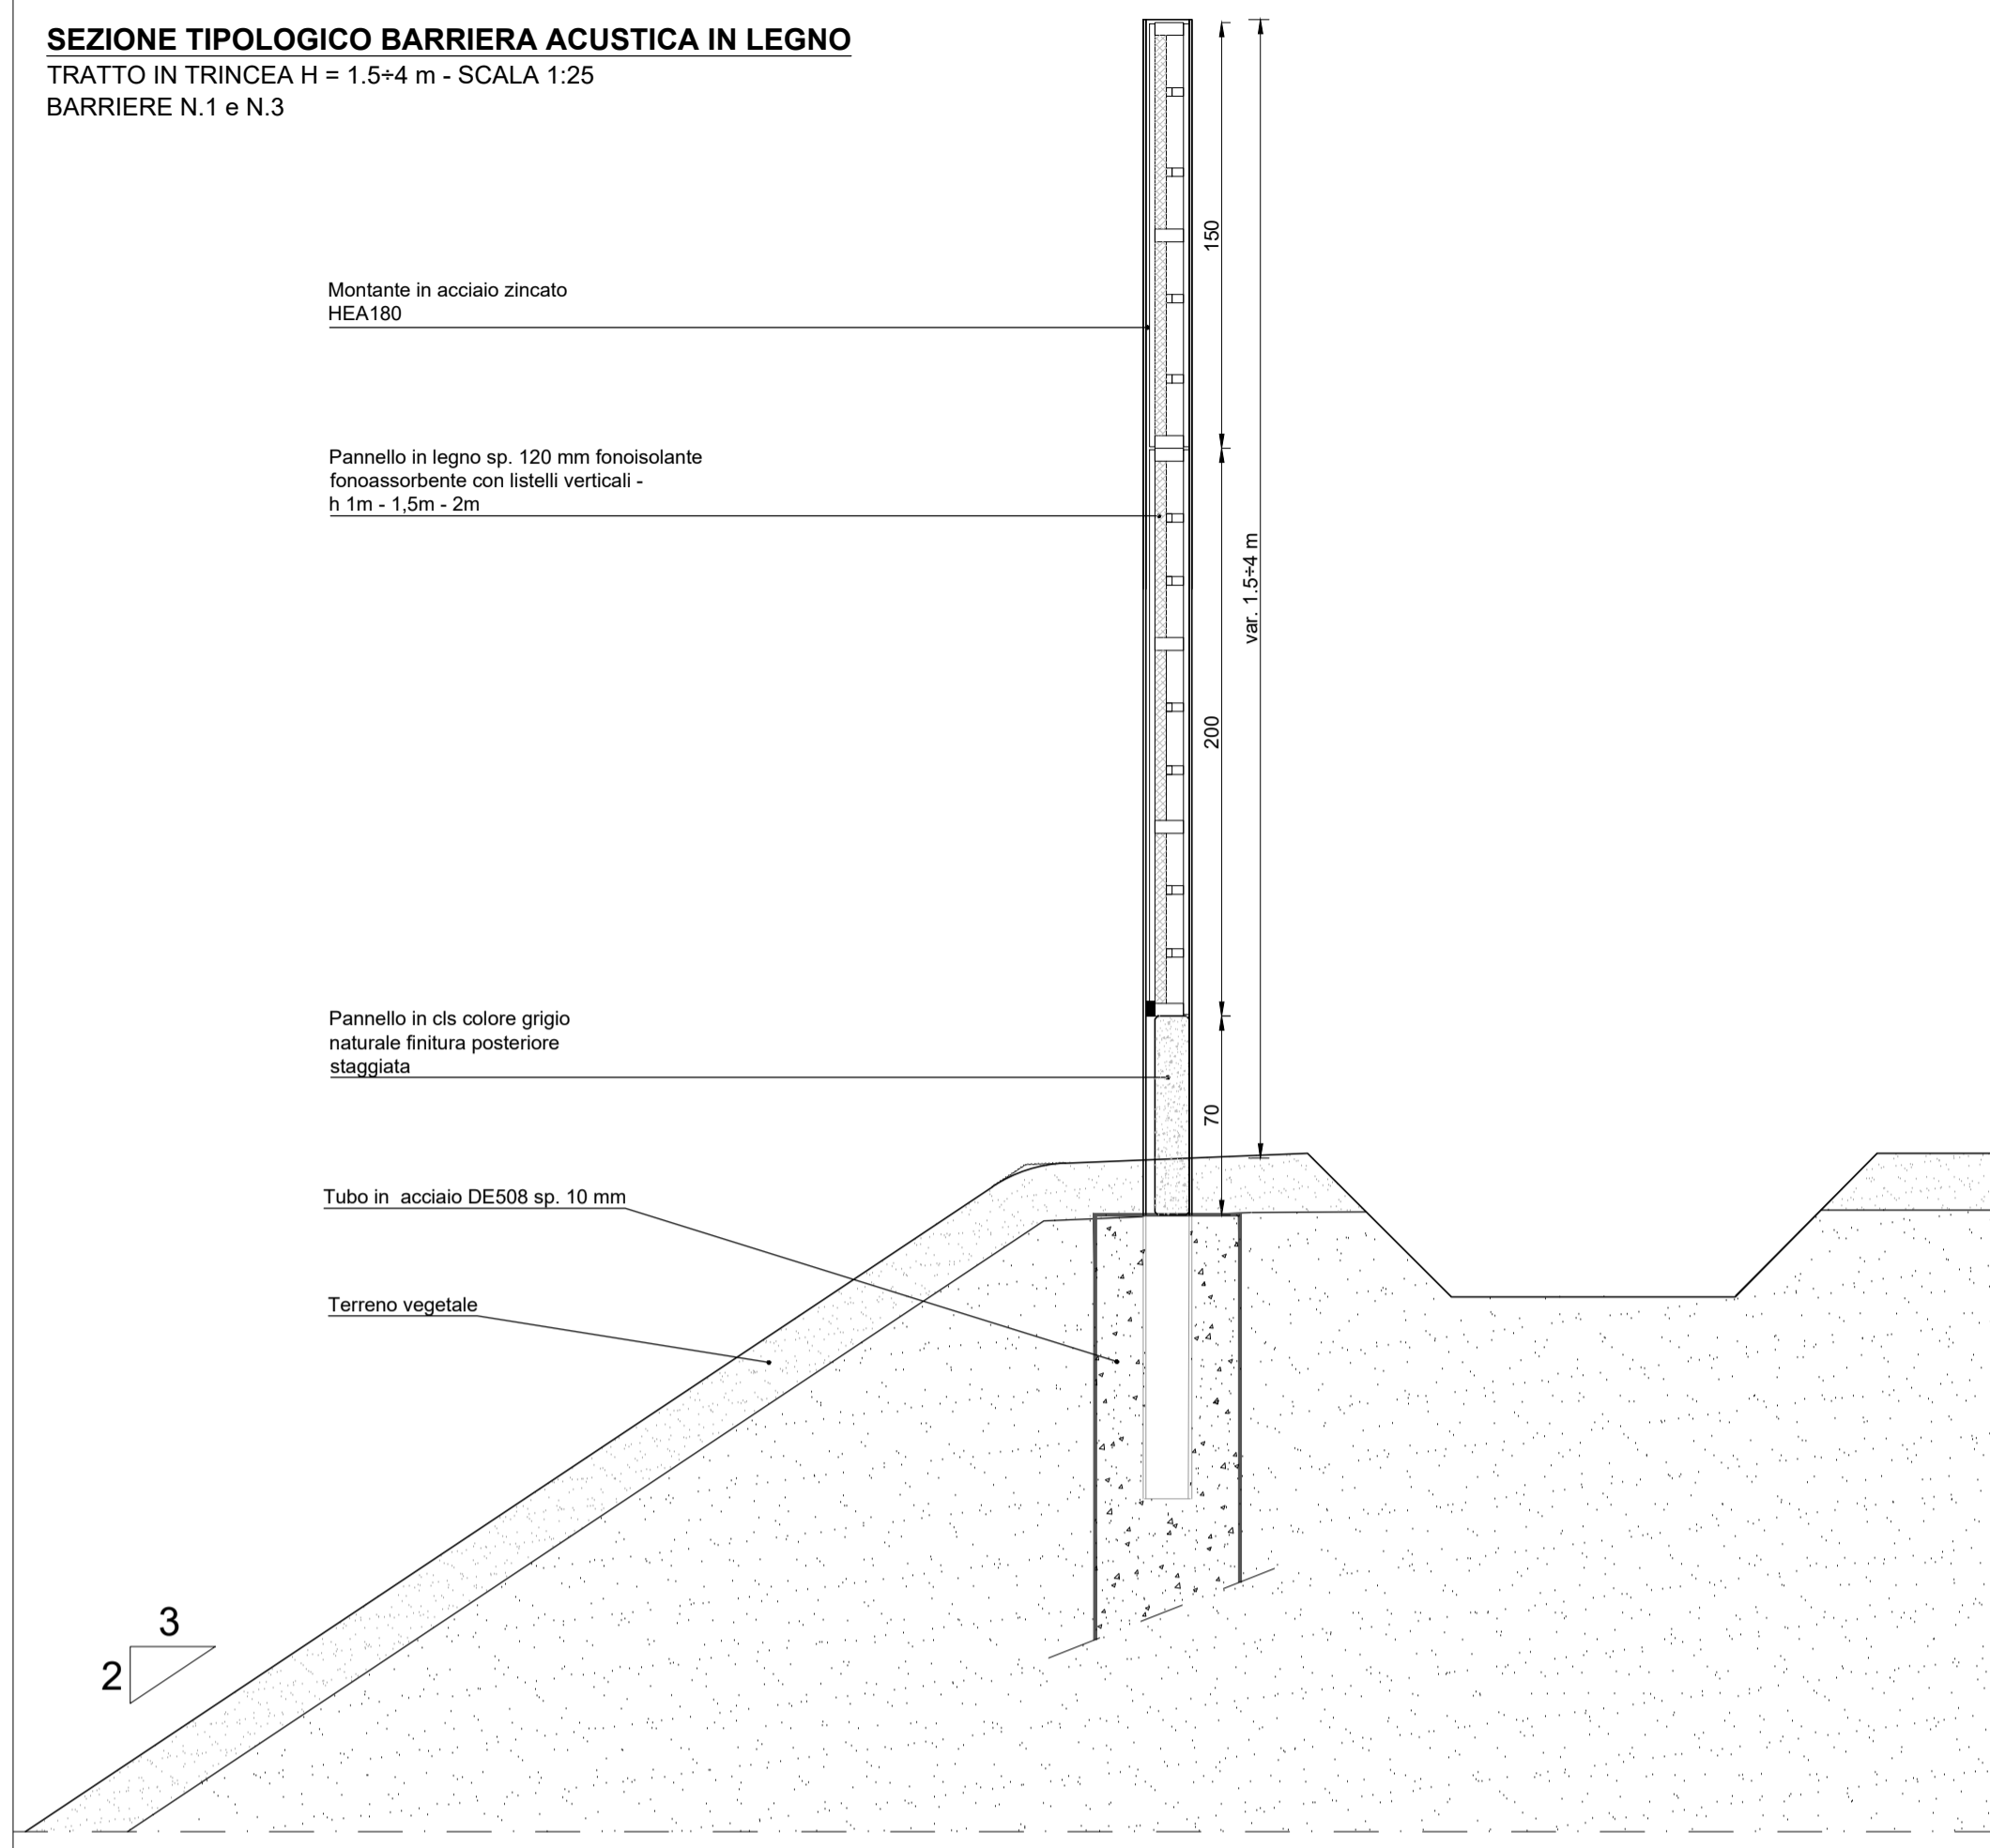


SEZIONE TIPOLOGICA BARRIERA ACUSTICA INTEGRATA SU RILEVATO

H = 3,5 m - SCALA 1:25
BARRIERE N.2 e N.4

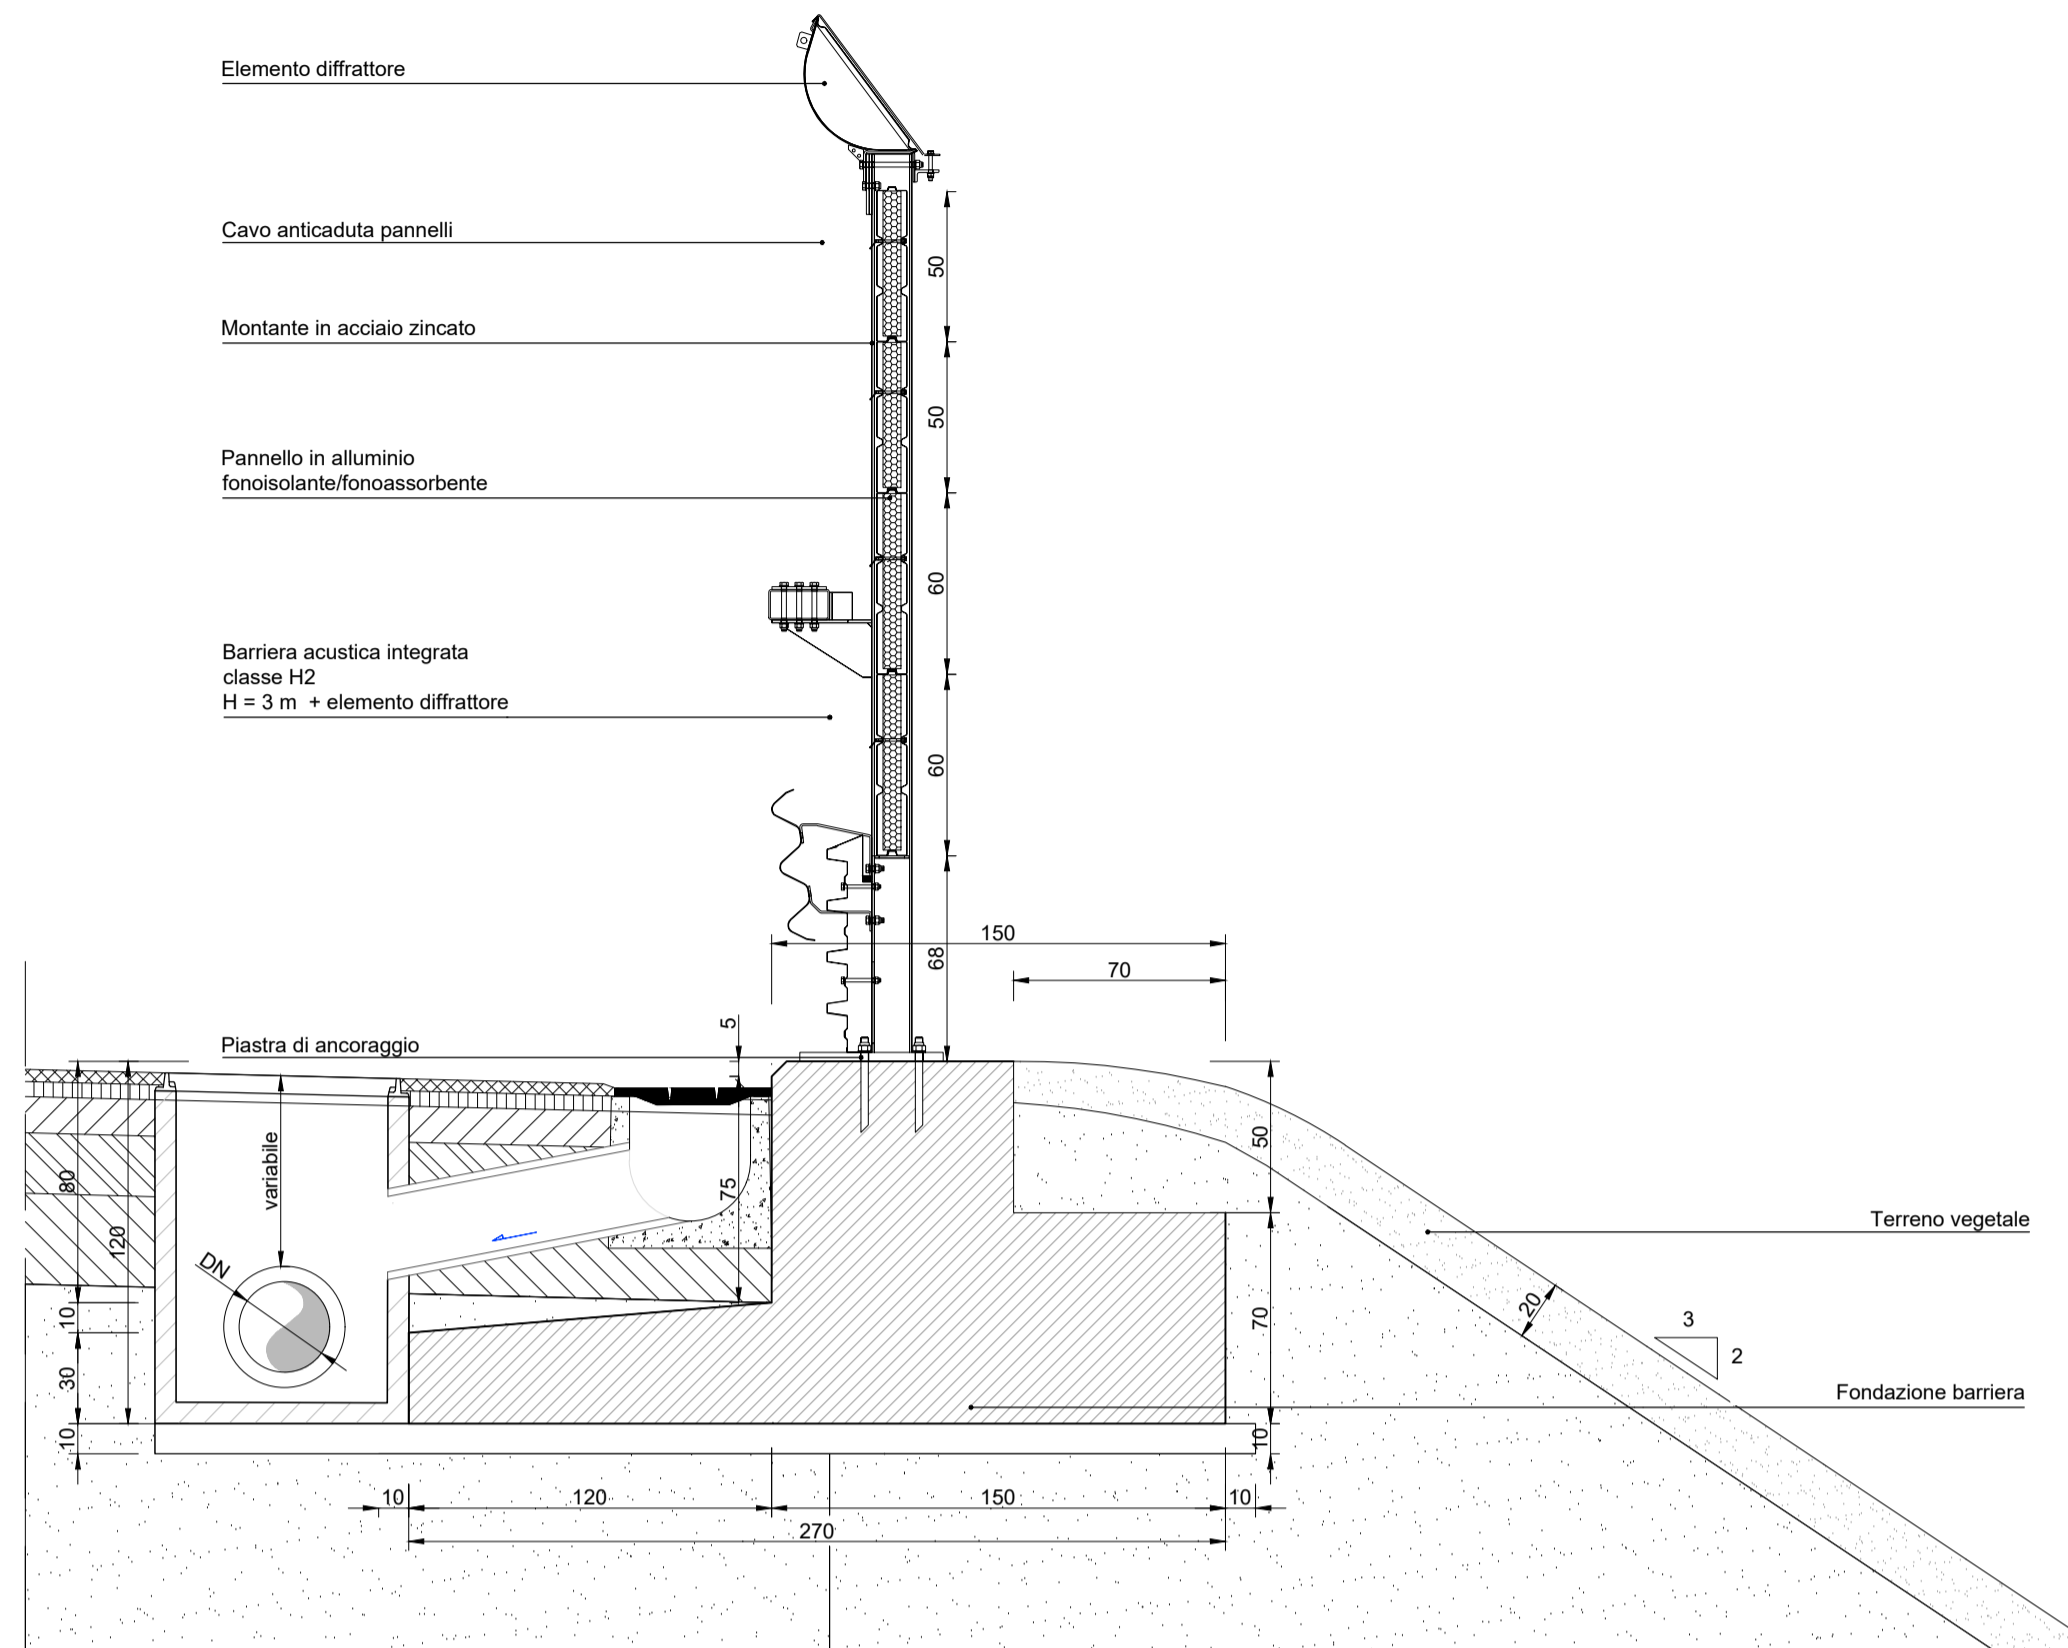


SEZIONE TIPOLOGICA BARRIERA ACUSTICA INTEGRATA SU VIADOTTO

H = 3,5 m - SCALA 1:25
BARRIERE N.5 e N.7

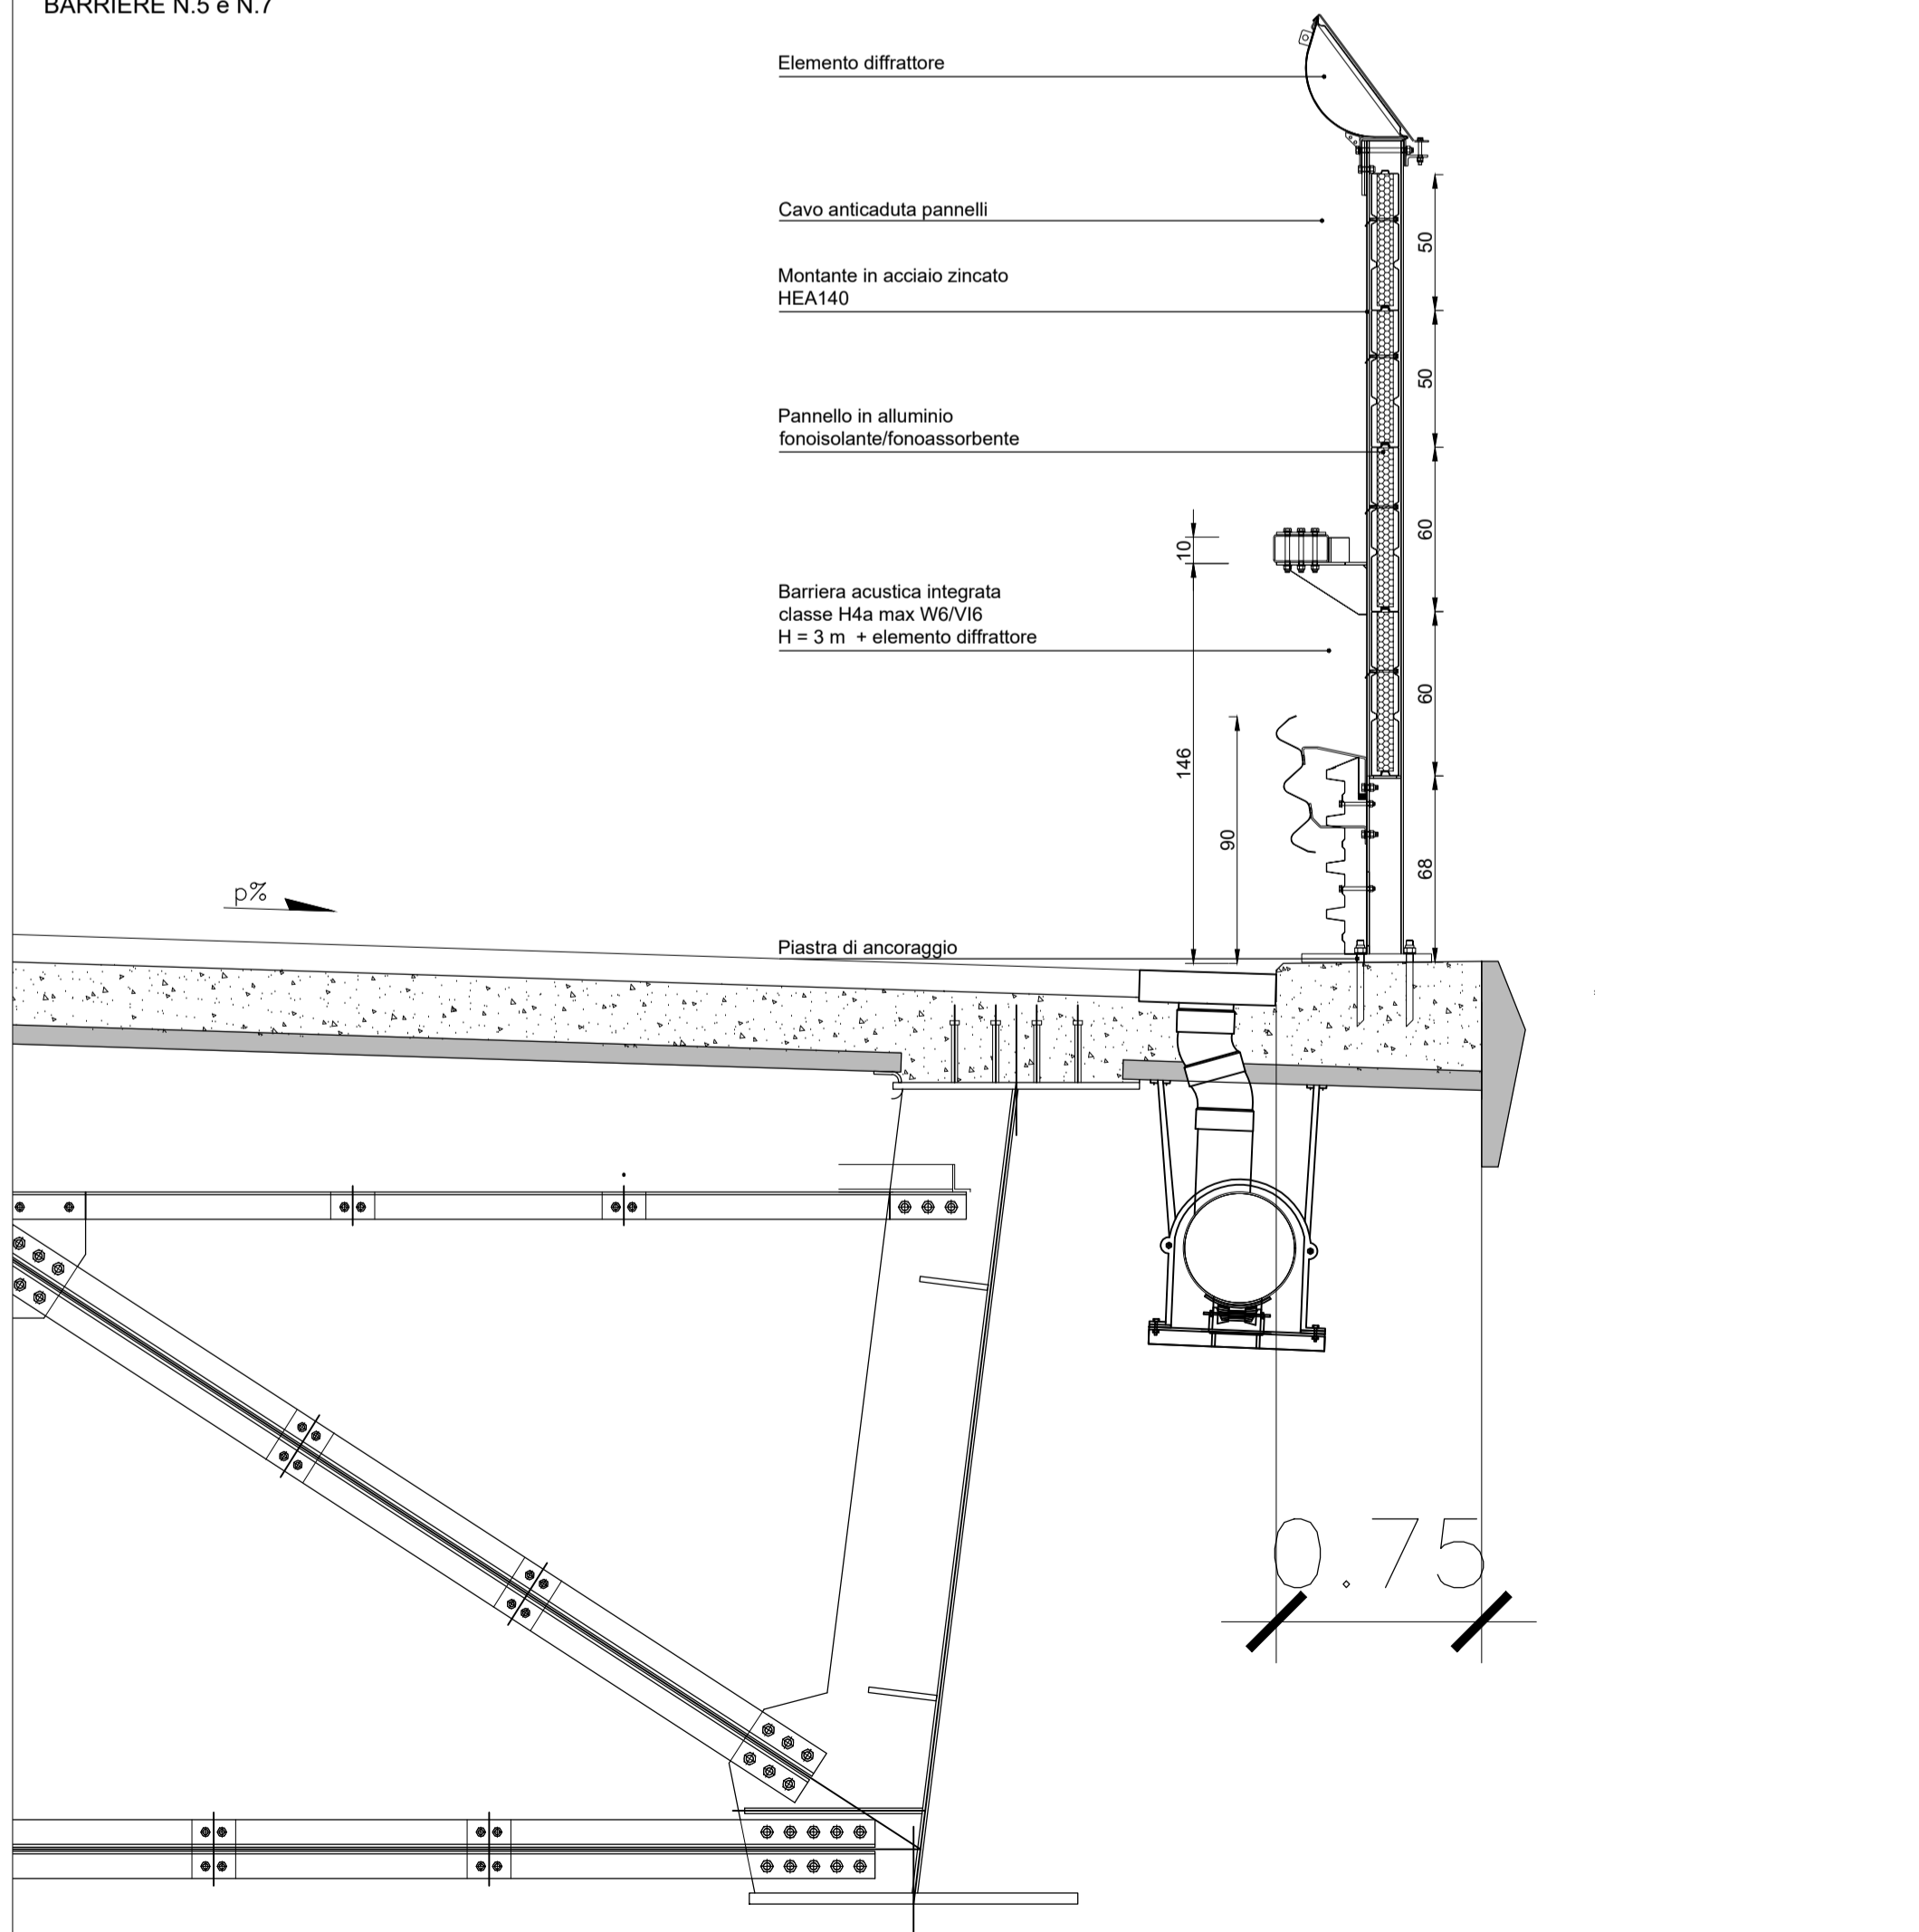

SEZIONE TIPOLOGICA BARRIERA ACUSTICA SU VIADOTTO IN CORRISPONDENZA F.S. E UPAC

H = 3,5 m - SCALA 1:25
BARRIERA N.6

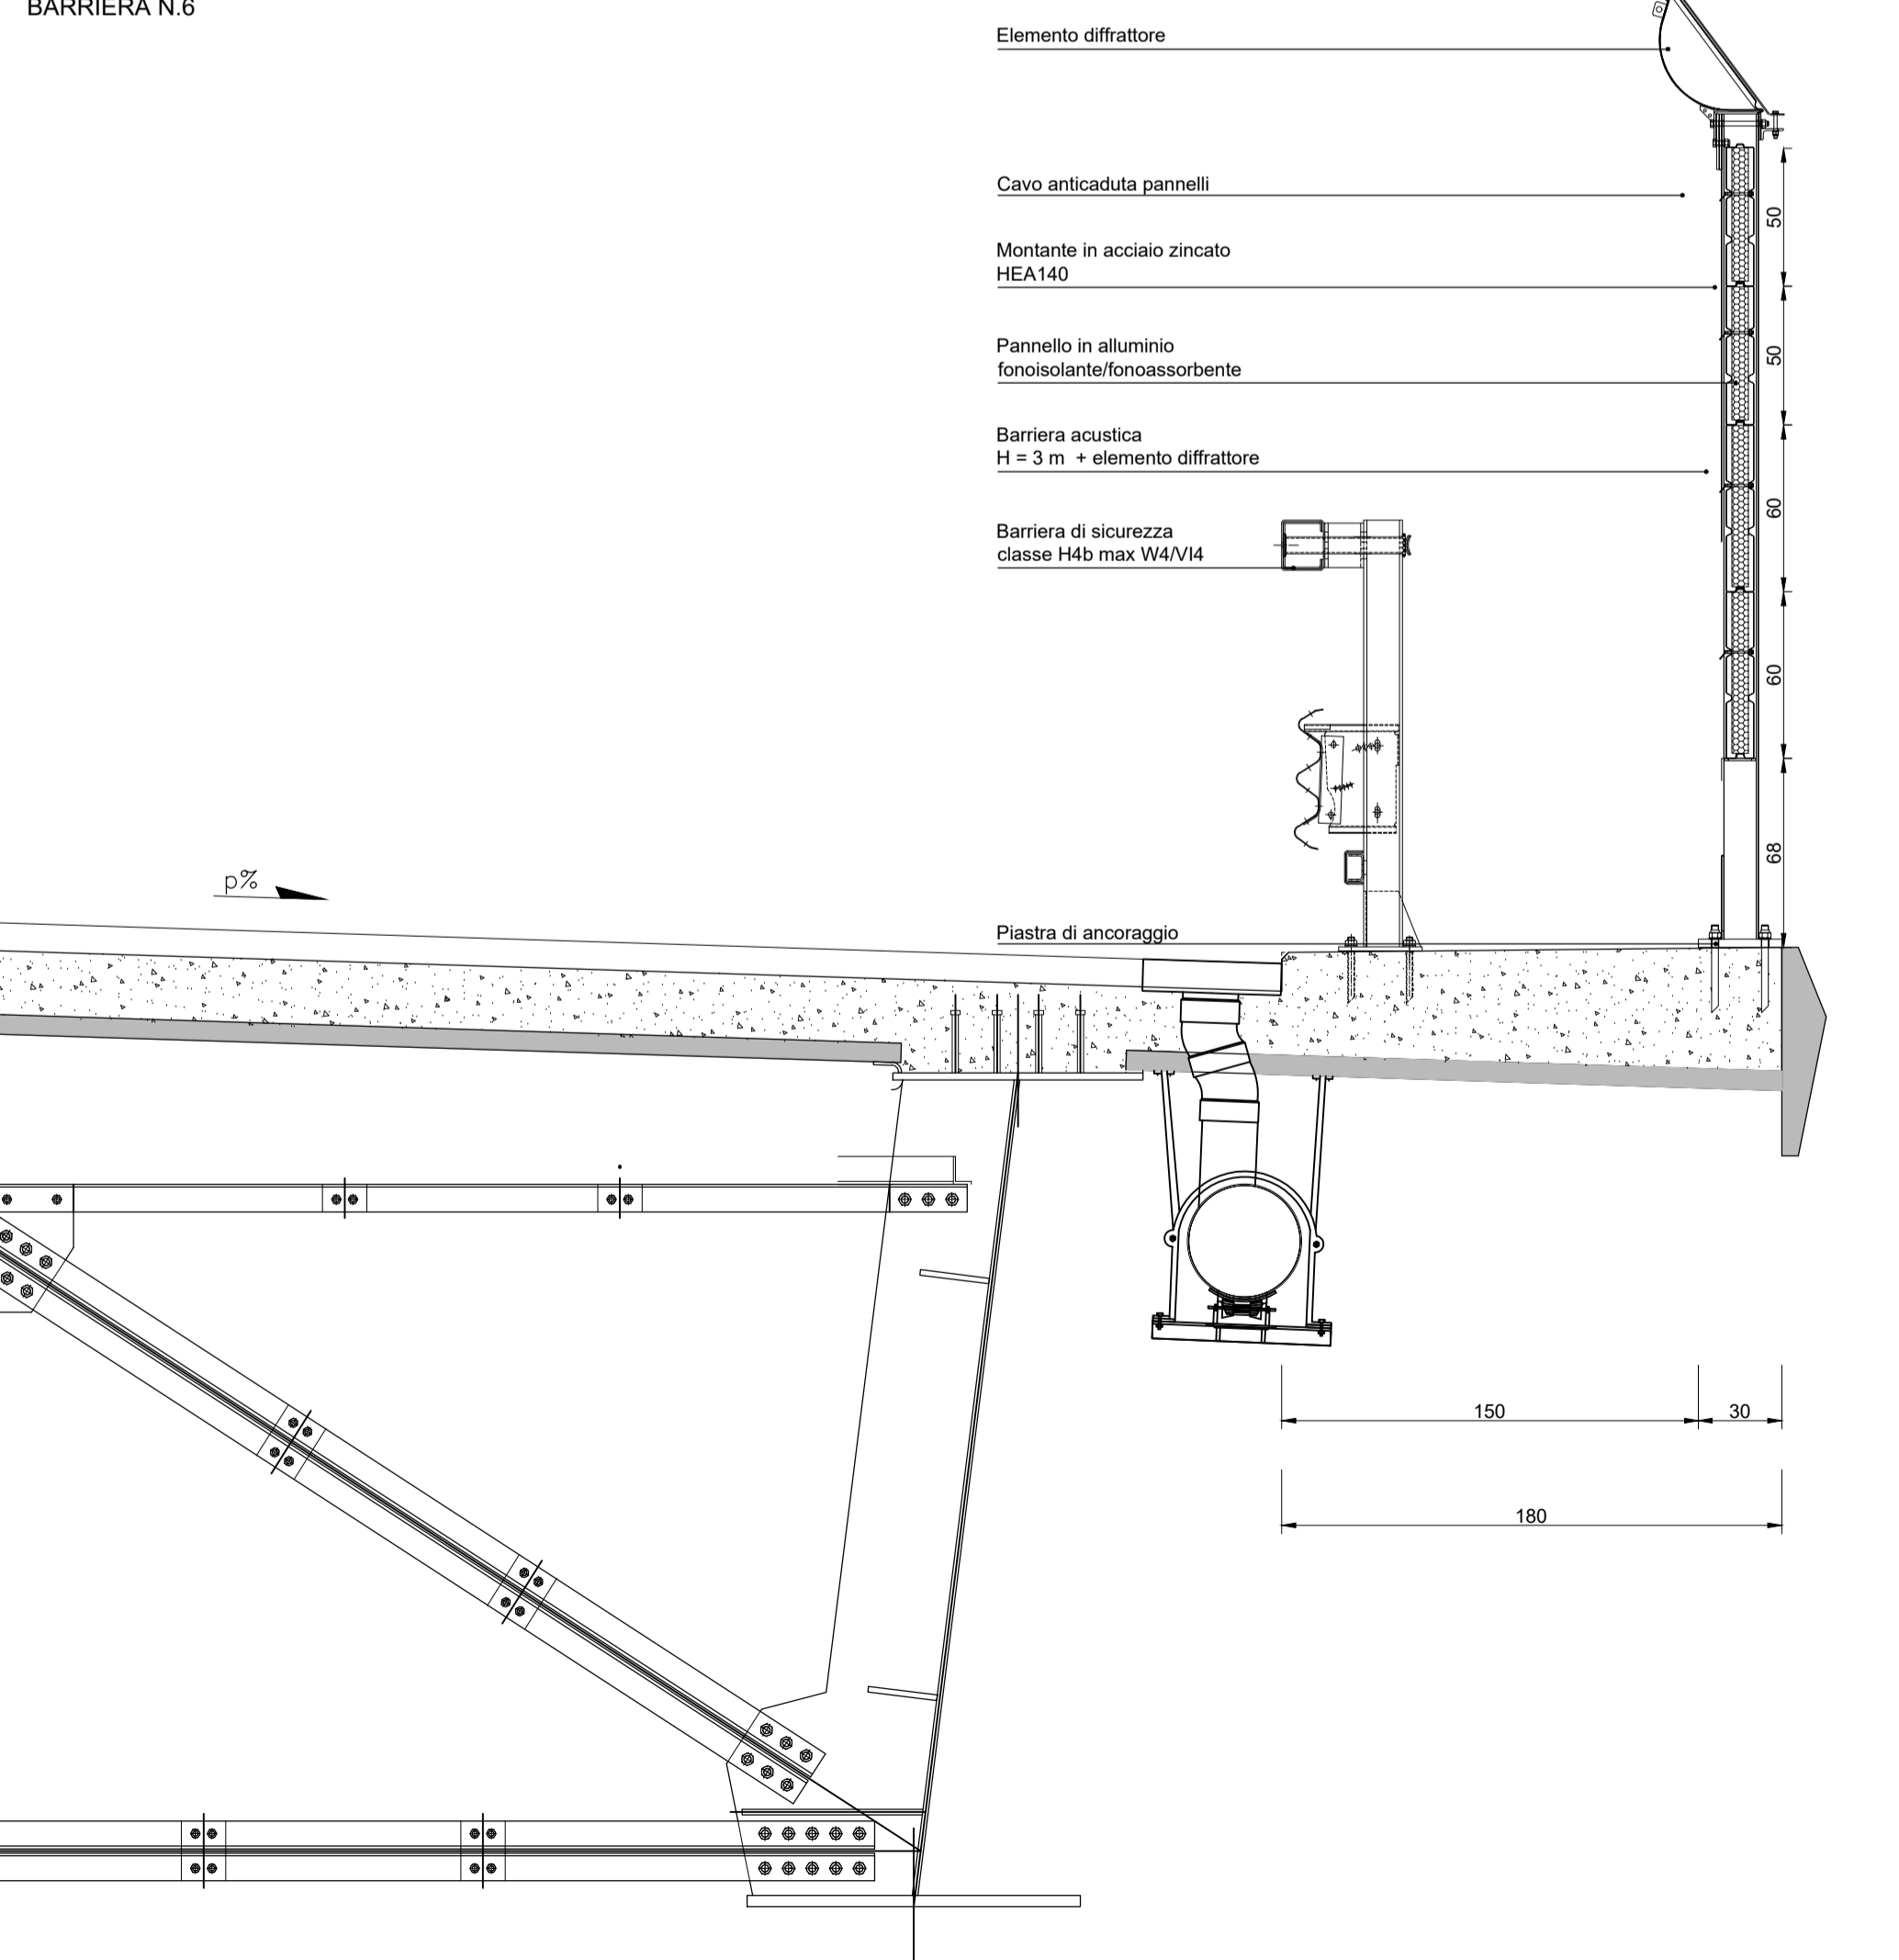

RICHIAMI AD ALTRI ELABORATI	
PROSPETTI TIPO BARRIERA IN LEGNO	EB007 - T00IA01AMB0103A
PROSPETTI TIPO BARRIERA METALLICA INTEGRATA	EB008 - T01IA02AMB0104A
PROSPETTI TIPO BARRIERA METALLICA	EB009 - T02IA03AMB0105A
SISTEMA DI ANCORAGGIO - PARTICOLARI COSTRUTTIVI	EB011 - T00IA01AMBDC02A
BARRIERA IN LEGNO - PANNELLI FONOISOLANTI E FONOASSORBENTI - DETTAGLI	EB005 - T00IA01AMB0101A
BARRIERA METALLICA - PANNELLI FONOISOLANTI E FONOASSORBENTI - DETTAGLI	EB006 - T00IA01AMB0102A



ANAS S.p.A.
Direzione Progettazione e Realizzazione Lavori

NUOVA S.S. 341 "GALLARATESE" - TRATTO DA SAMARATE A CONFINE
CON LA PROVINCIA DI NOVARA - TRATTO NORD

**STRALCIO FUNZIONALE DAL KM 6+500 (SVINCOLO S.S. 336 NORD)
AL KM 8+844 (SVINCOLO AUTOSTRADA A8)
"BRETTELLA DI GALLARATE"**

PROGETTO ESECUTIVO

			
Ing. Renato Vaira Direttore del Progetto	Ing. Renato Del Prete Direttore del Progetto	Arch. Nicoletta Fratini Direttore del Progetto	Ing. Gabriele Inocenti Direttore del Progetto
			
Prof. Ing. Matteo Ranieri Responsabile della Prestazione	Prof. Ing. Luigi Montersì Responsabile della Prestazione	Ing. Gioacchino Angarano Responsabile della Prestazione	Dott. Geol. Danilo Gallo Responsabile della Prestazione

VISTO: IL RESPONSABILE DEL PROCEDIMENTO

Dott. Ing. Giancarlo LUONGO

RESPONSABILE INTEGRAZIONE DELLE PRESTAZIONI SPECIALISTICHE

Ing. Renato DEL PRETE

IL PROGETTISTA FIRMATARIO DELLA PRESTAZIONE

Ing. Valerio BAJETTI

GEOLOGO

Prof. Ing. Geol. LUIGI MONTERISI

COORDINATORE DELLA SICUREZZA IN FASE DI PROGETTAZIONE

Ing. Gaetano RANIERI

E-MITIGAZIONE AMBIENTALE

EB - BARRIERE ACUSTICHE

Sezioni tipo

CODICE PROGETTO		NOME FILE		REVISIONE	SCALA:
EB004		EB004 - T00IA01AMBST01_A.dwg		A	1:25
PROGETTO	LIV. PROG.	N. PROG.	CODICE ELAB.		
M1533	E	1801	T00IA01AMBST01		

C					
B					
A	EMISSIONE	Maggio 2021		ING. VALERIO BAJETTI	ING. RENATO DEL PRETE
REV.	DESCRIZIONE	DATA	REDDATTO	VERIFICATO	APPROVATO