
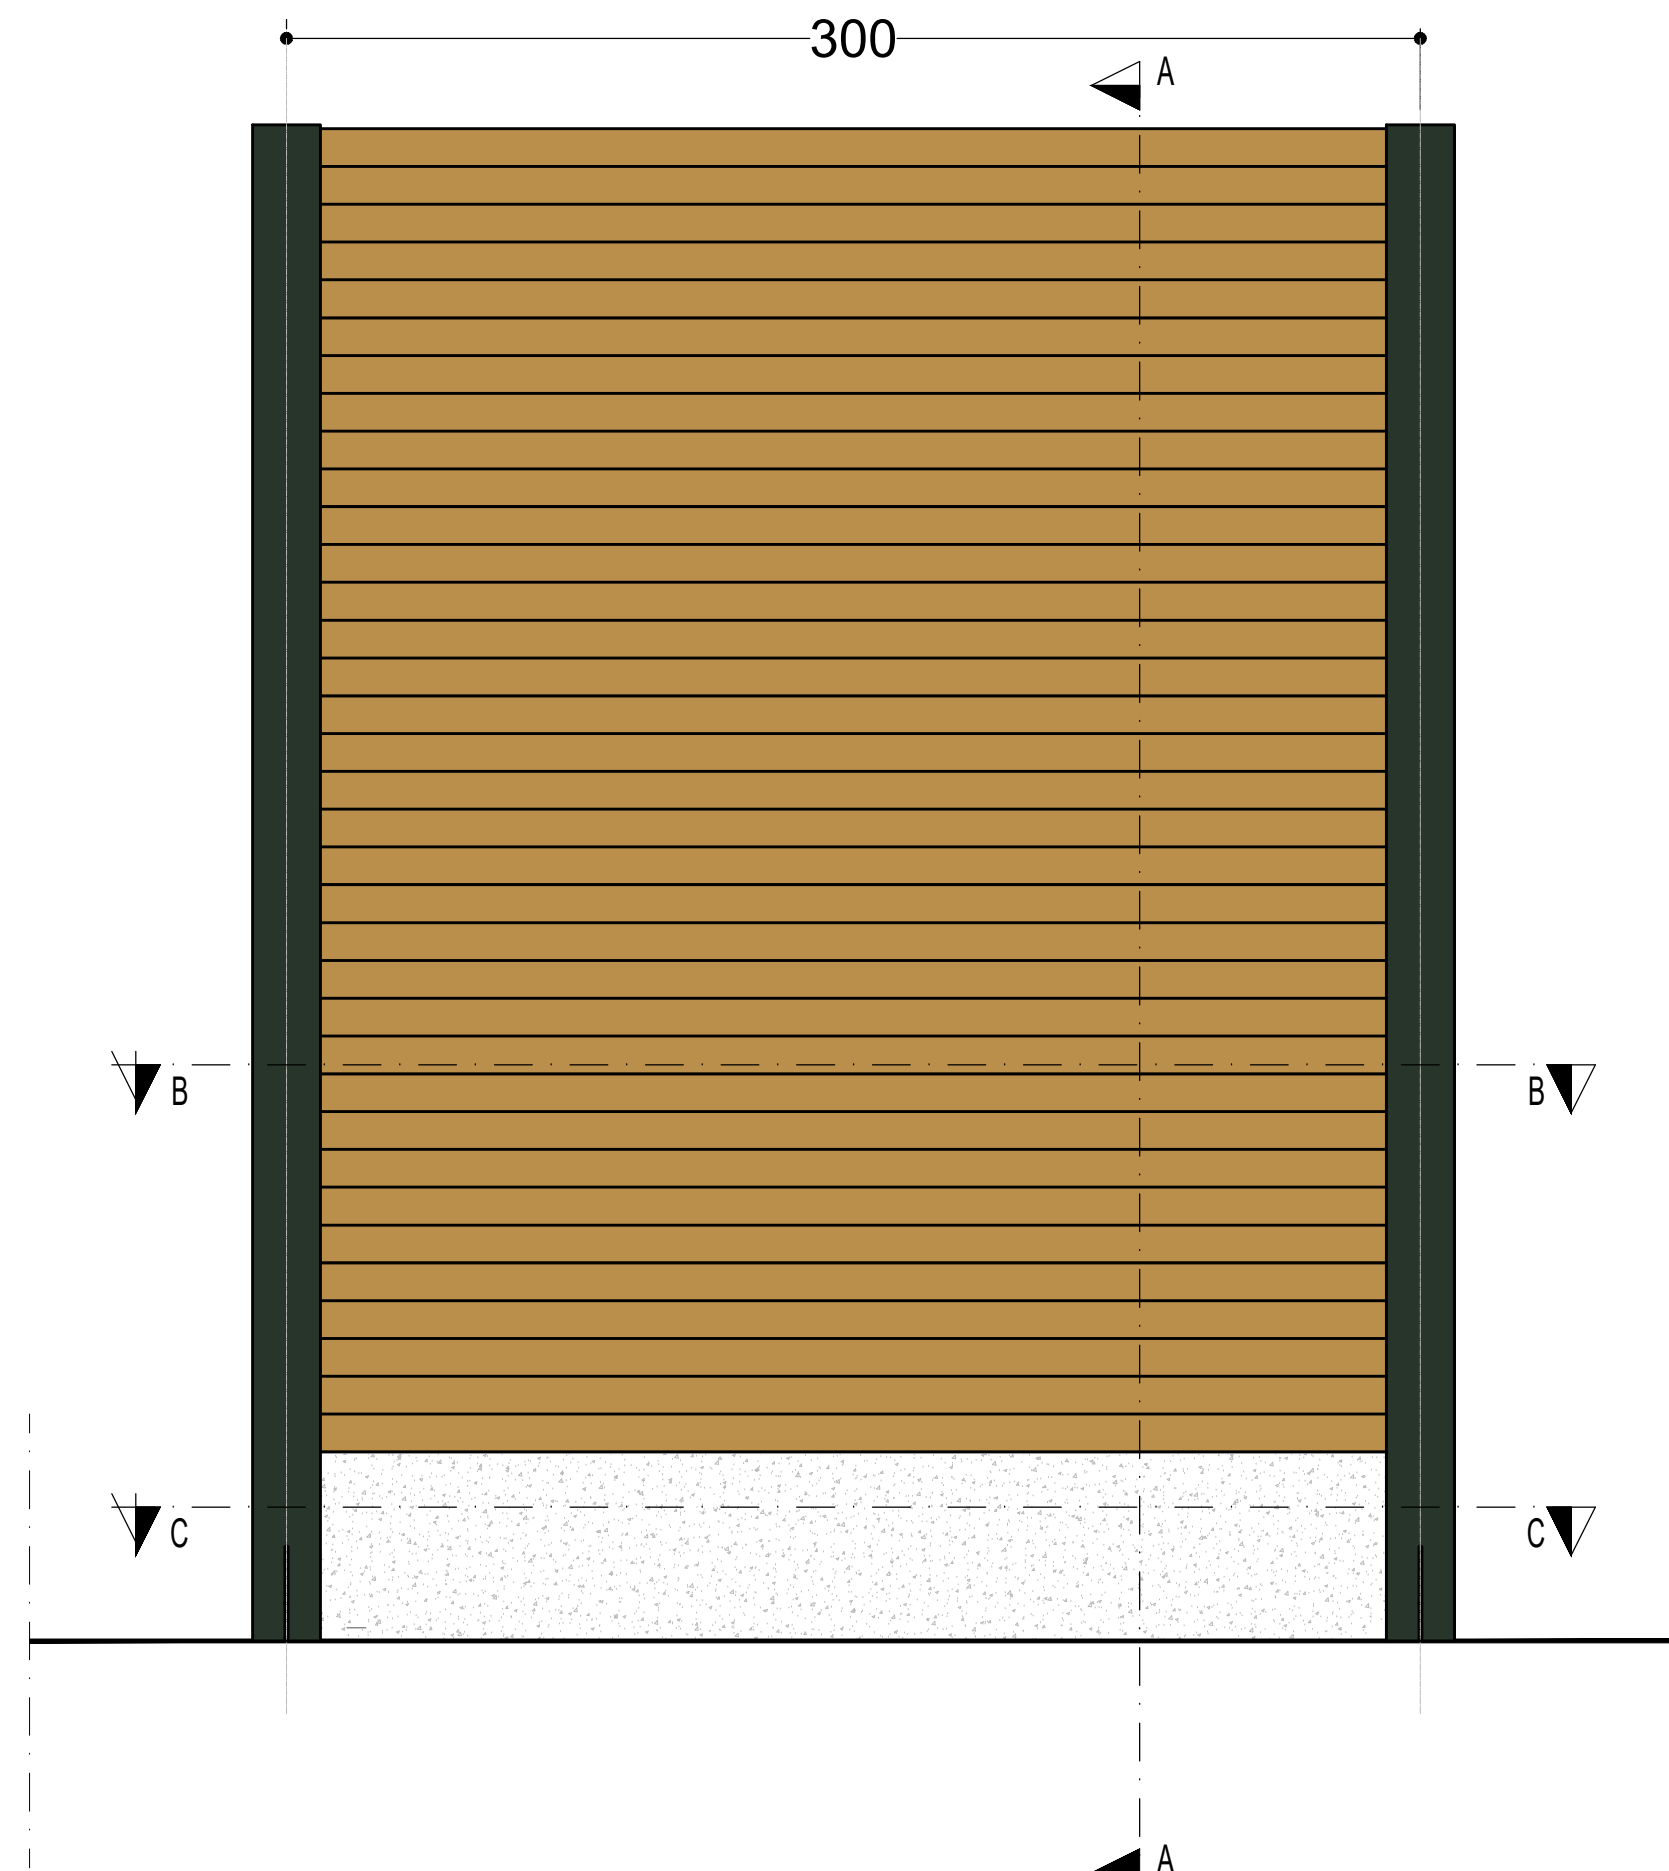



DETTAGLIO PANNELLI FONOSOLANTI - FONOASSORBENTI

SCALA 1:20

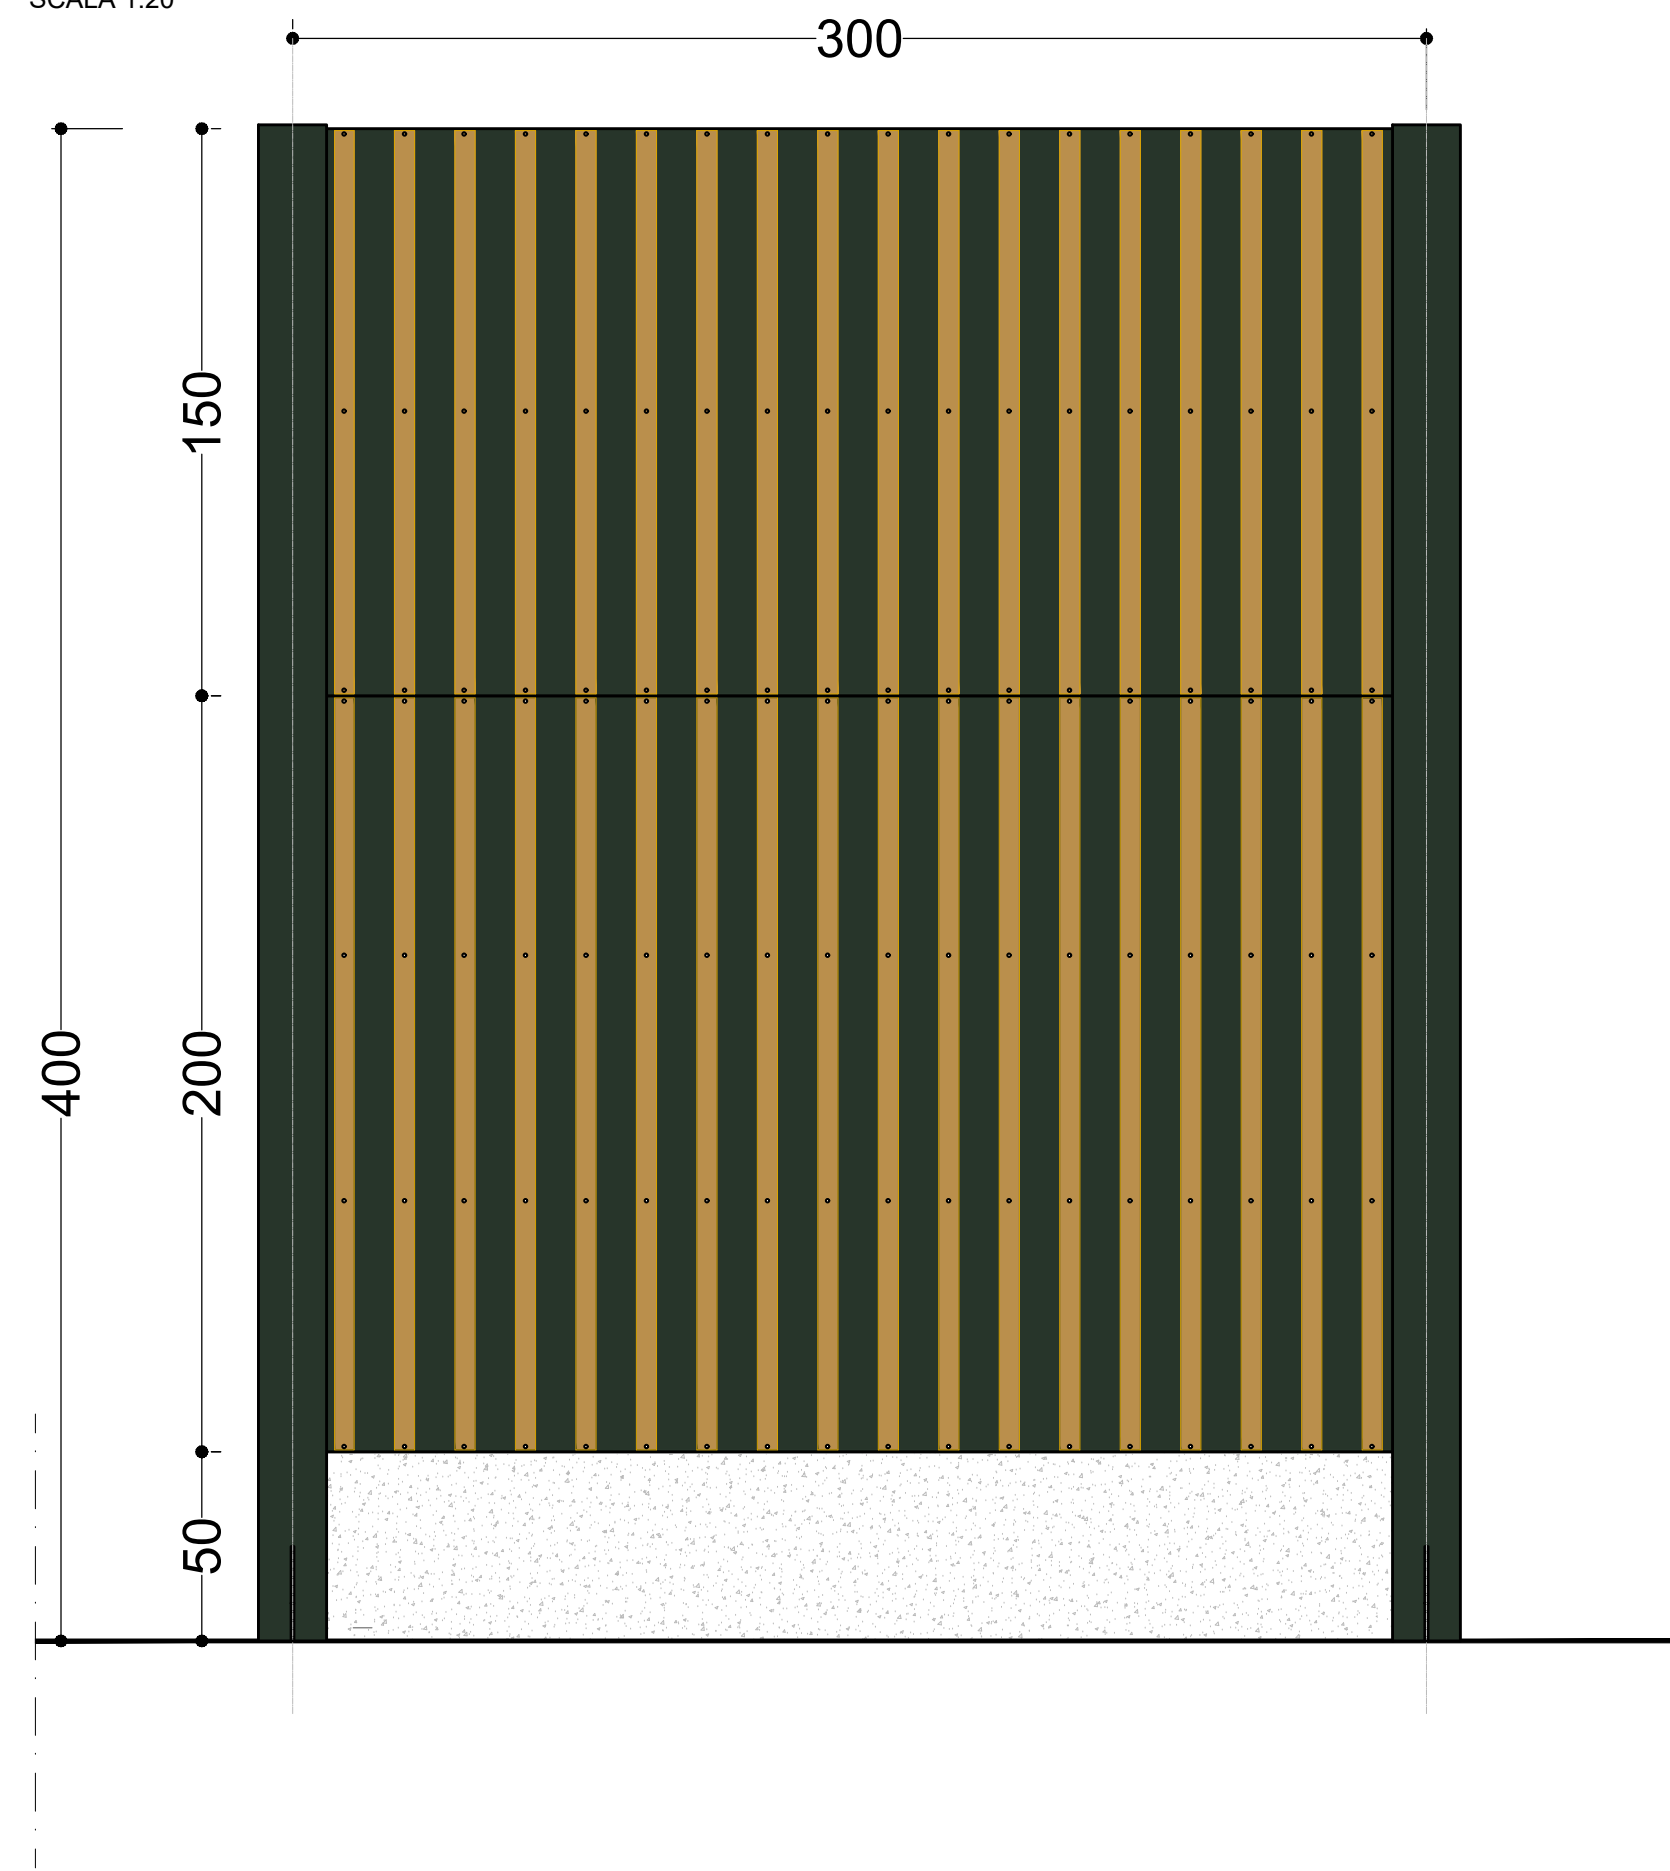

SEZIONE A


SCALA 1:20

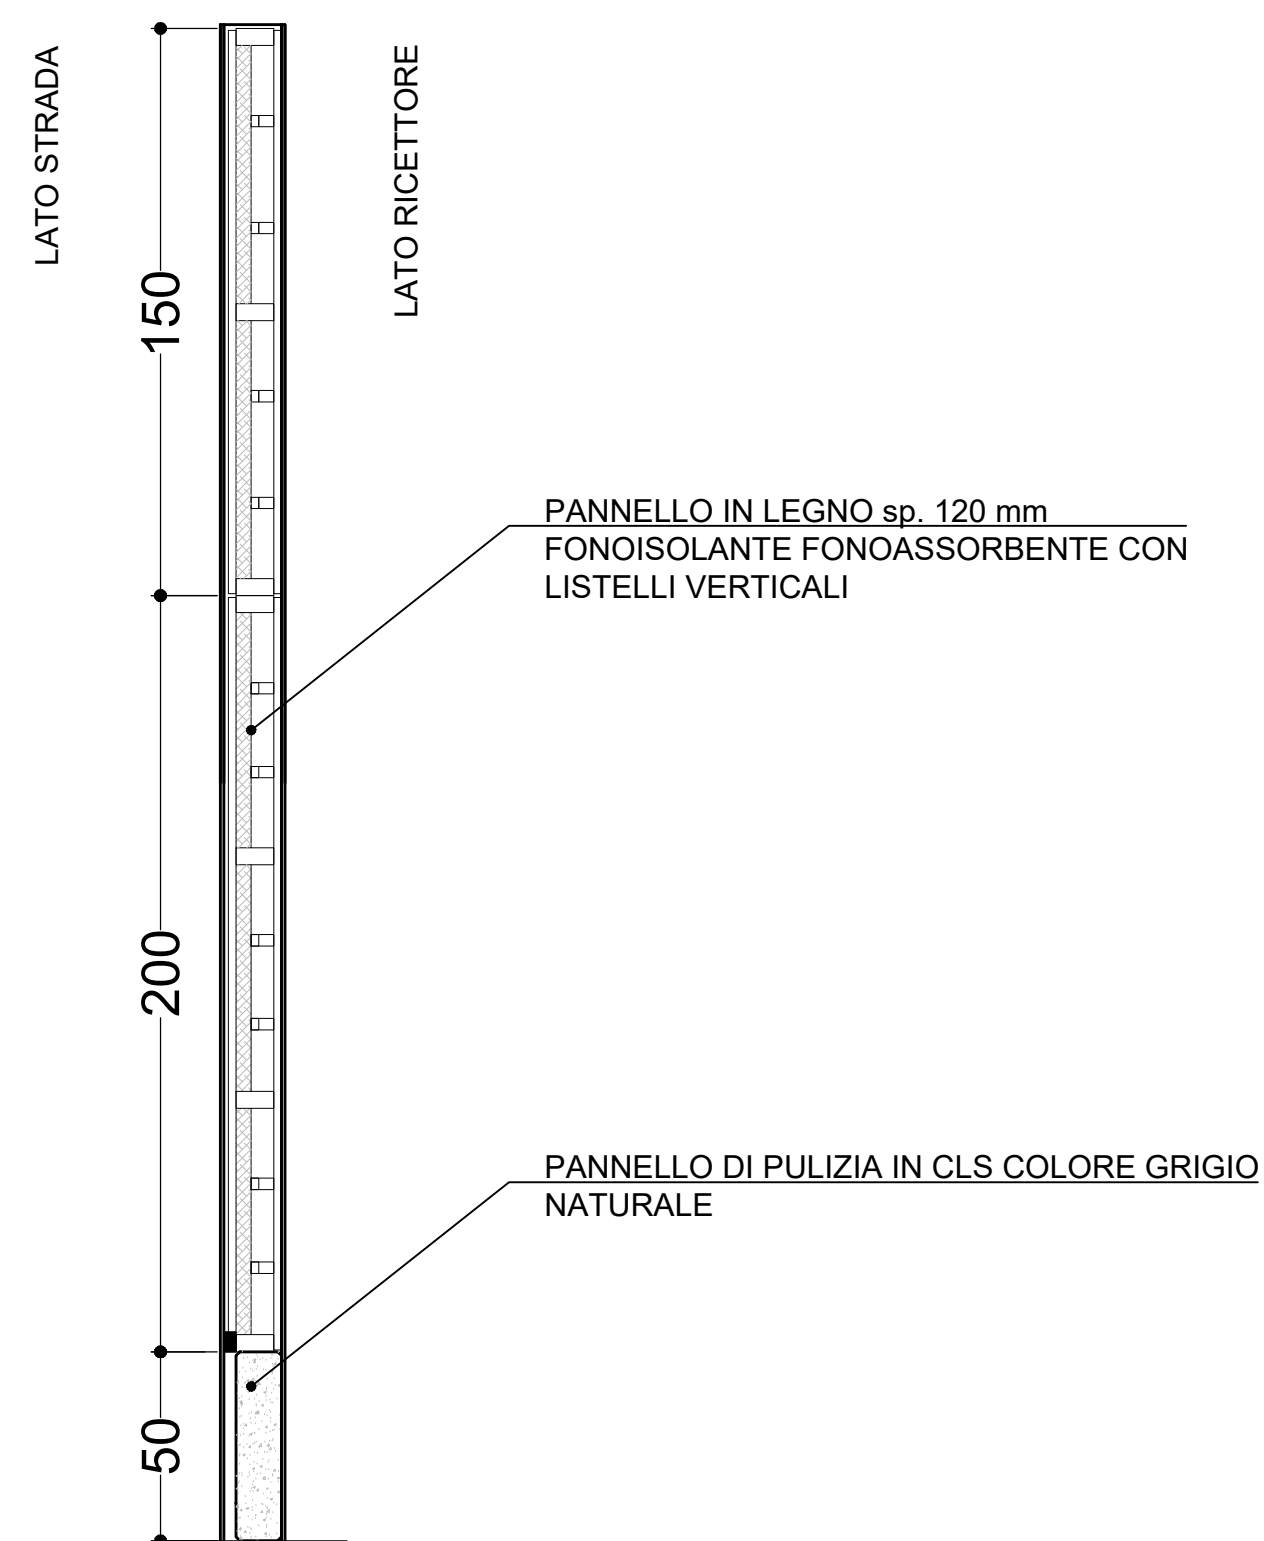

SEZIONE B

SCALA 1:20

LATO RICETTORE

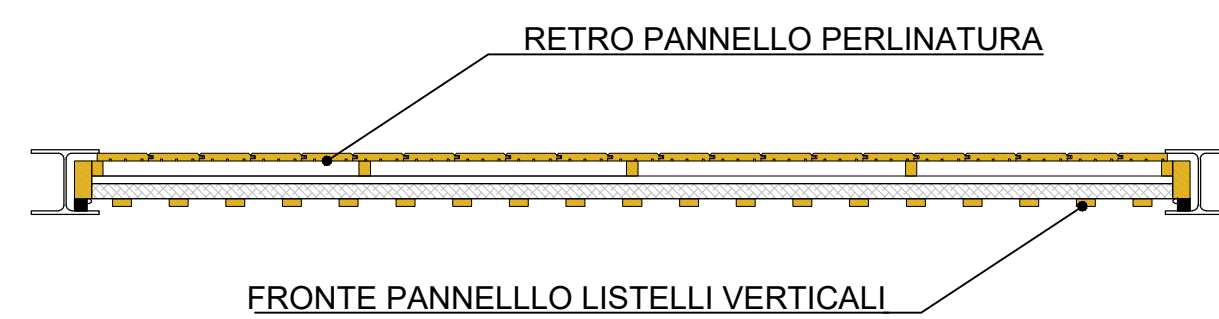


LATO STRADA

SEZIONE C

SCALA 1:20

LATO RICETTORE

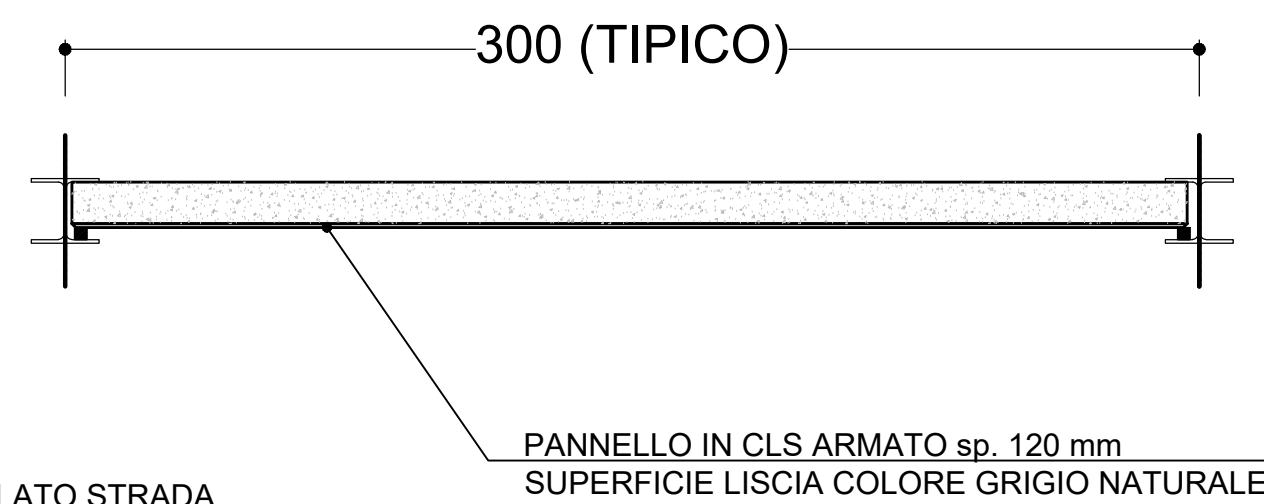

LATO STRADA

RICHIAMI AD ALTRI ELABORATI

PROSPETTI TIPO BARRIERA IN LEGNO	EB007 - T00IA01AMBDI03A
SISTEMA DI ANCORAGGIO - PARTICOLARI COSTRUTTIVI	EB011 - T00IA01AMBDC02A
SEZIONI TIPO	EB004 - T00IA01AMBST01A



ANAS S.p.A.

Direzione Progettazione e Realizzazione Lavori

NUOVA S.S. 341 "GALLARTESE" - TRATTO DA SAMARATE A CONFINE
CON LA PROVINCIA DI NOVARA - TRATTO NORD
STRALCIO FUNZIONALE DAL KM 6+500 (SVINCOLO S.S. 336 NORD)
AL KM 8+844 (SVINCOLO AUTOSTRADA A8)
"BRETTELLA DI GALLARTE"

PROGETTO ESECUTIVO

STUDIO CORONA Ing. Renato Vaira Ordine Ingeg. di Trento e Provincia n° 401/04	ING. RENATO DEL PRETE Ing. Renato Del Prete Ordine Ingeg. di Trento e Provincia n° 5073	ECOPLAN Arch. Nicoletta Frattini Ordine Ingeg. di Trento e Provincia n° A/4603	EG Ing. Gabriele Innocenti Ordine Ingeg. di Trento e Provincia n° A/1102
UNING CA&M Prof. Ing. Matteo Ranieri Ordine Ingeg. di Trento e Provincia n° 1132	SETAC Srl Prof. Ing. Luigi Monterisi Ordine Ingeg. di Brescia e Provincia n° 1771	ARKE INGEGNERIA s.r.l. Ing. Giocchino Angarano Ordine Ingeg. di Brescia e Provincia n° 2305	DOTT. GEOL. DANILLO GALLO Dott. Geol. Danilo Gallo Ordine Geologi della Regione Puglia n° 228
VISTO: IL RESPONSABILE DEL PROCEDIMENTO Dott. Ing. Giancarlo LUONGO	RESPONSABILE INTEGRAZIONE DELLE PRESTAZIONI SPECIALISTICHE Ing. Renato DEL PRETE	IL PROGETTISTA FIRMATARIO DELLA PRESTAZIONE Ing. Valerio BAIETTI	COORDINATORE DELLA SICUREZZA IN FASE DI PROGETTAZIONE Ing. Gaetano RANIERI

EB 005

E-MITIGAZIONE AMBIENTALE

EB - BARRIERE ACUSTICHE

Barriera in legno - pannelli fonoisolanti e fonoassorbenti - dettagli

CODICE PROGETTO	PROGETTO	LIV. PROG.	N. PROG.	NOME FILE	REVISIONE	SCALA:
MI533	E	1801		EB005 - T00IA01AMBDI01_A.dwg	A	1:20
REV.	DESCRIZIONE	DATA	REDATTO	VERIFICATO	APPROVATO	
A	EMISSIONE	Maggio 2021	ING. VALERIO BAIETTI	ING. RENATO DEL PRETE		