
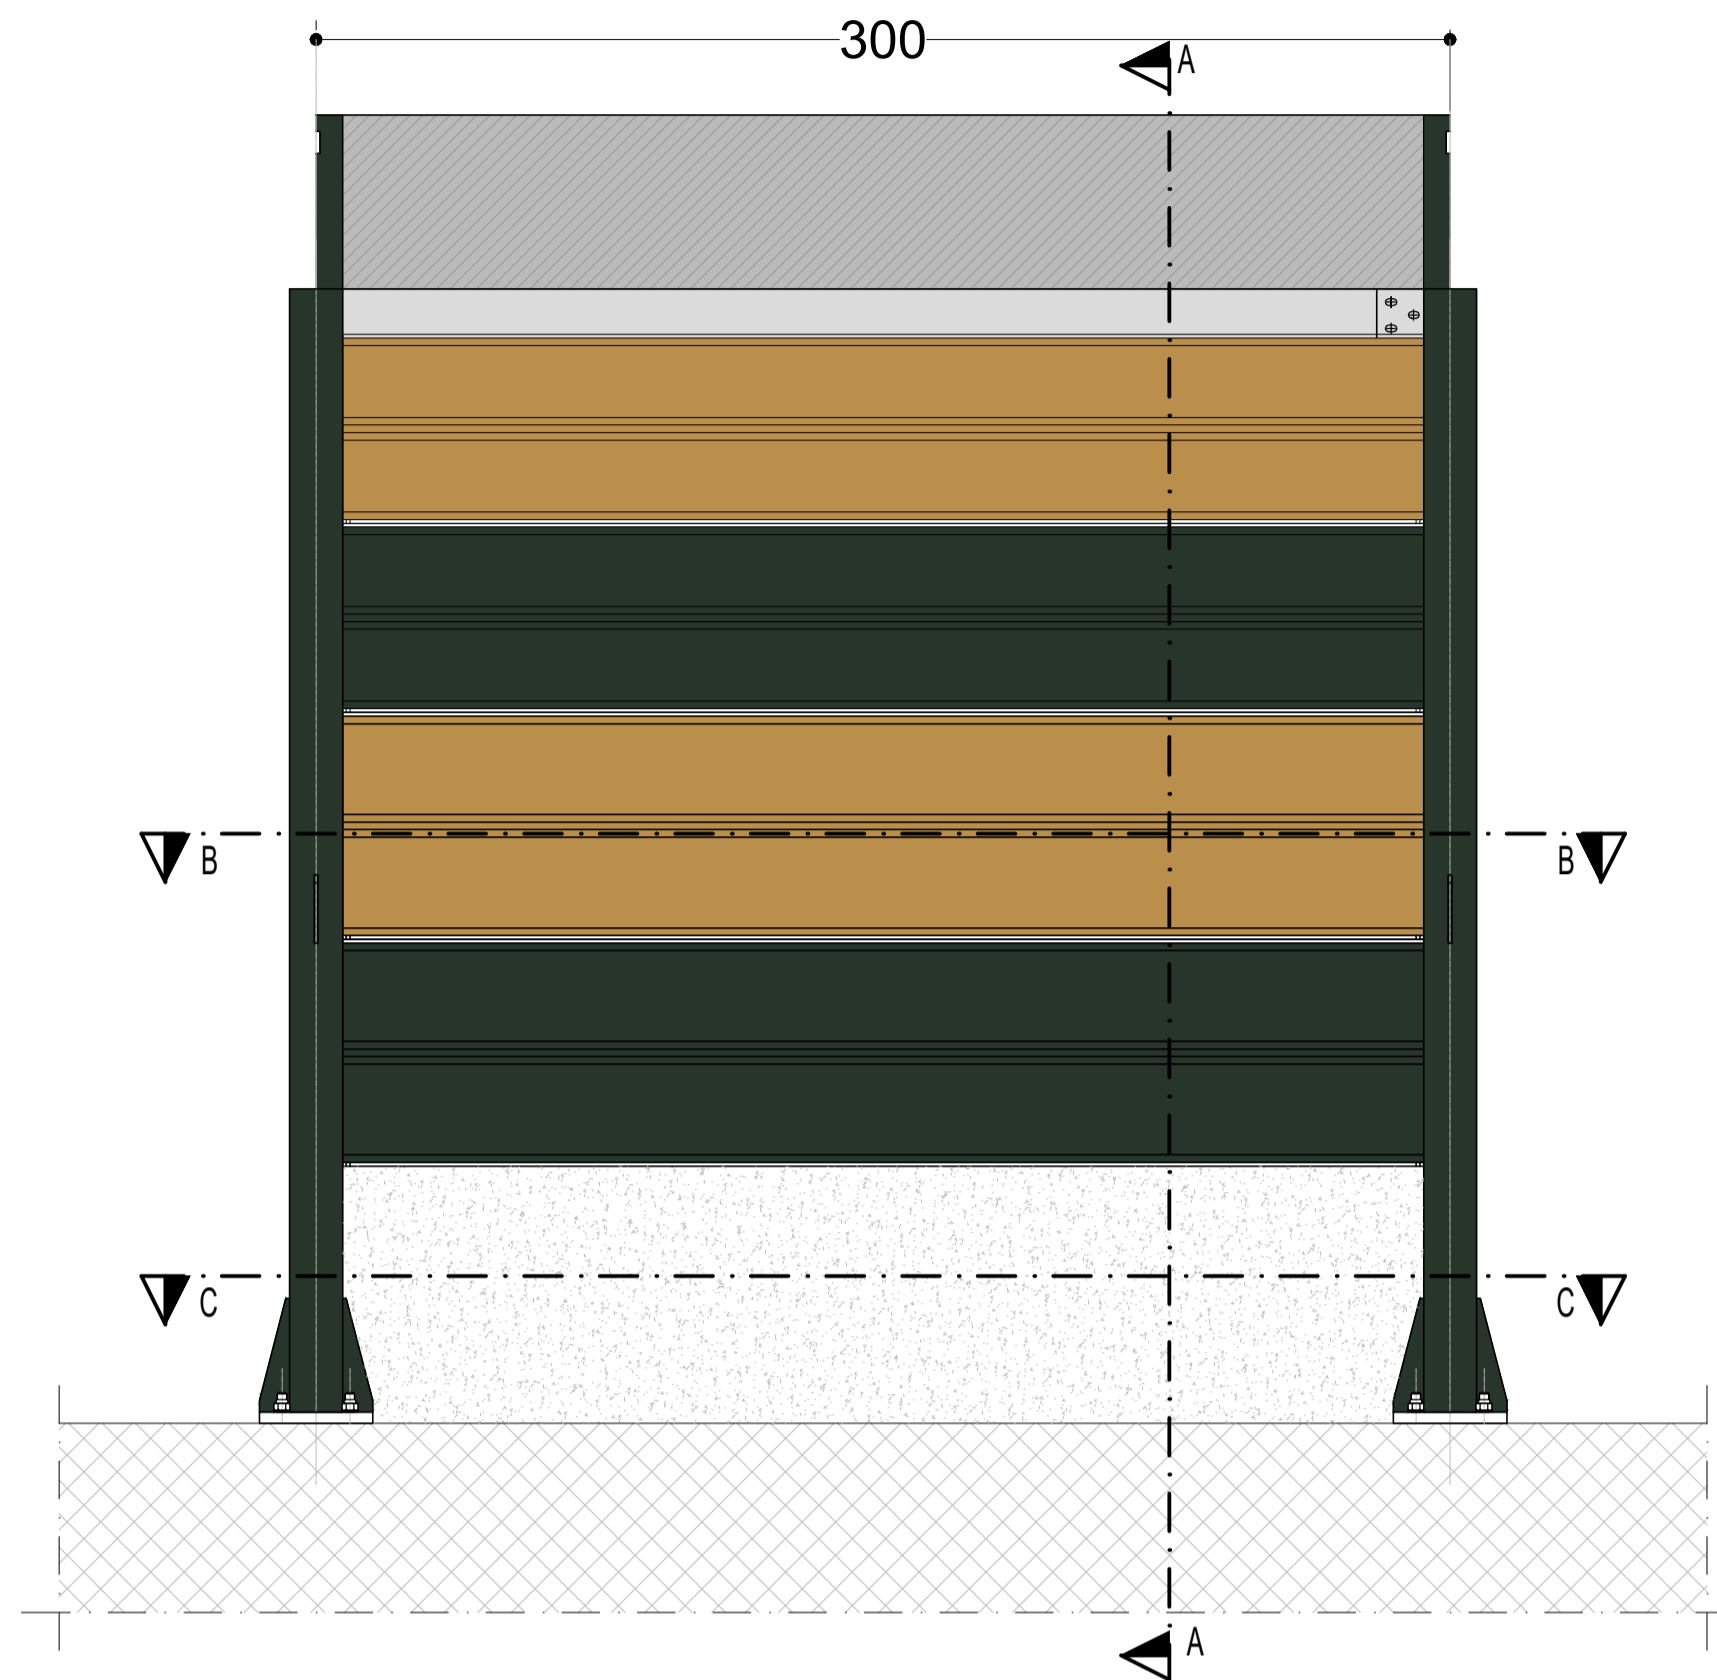



DETTAGLIO PANNELLI FONOIOLANTI - FONOAASSORBENTI

SCALA 1:20

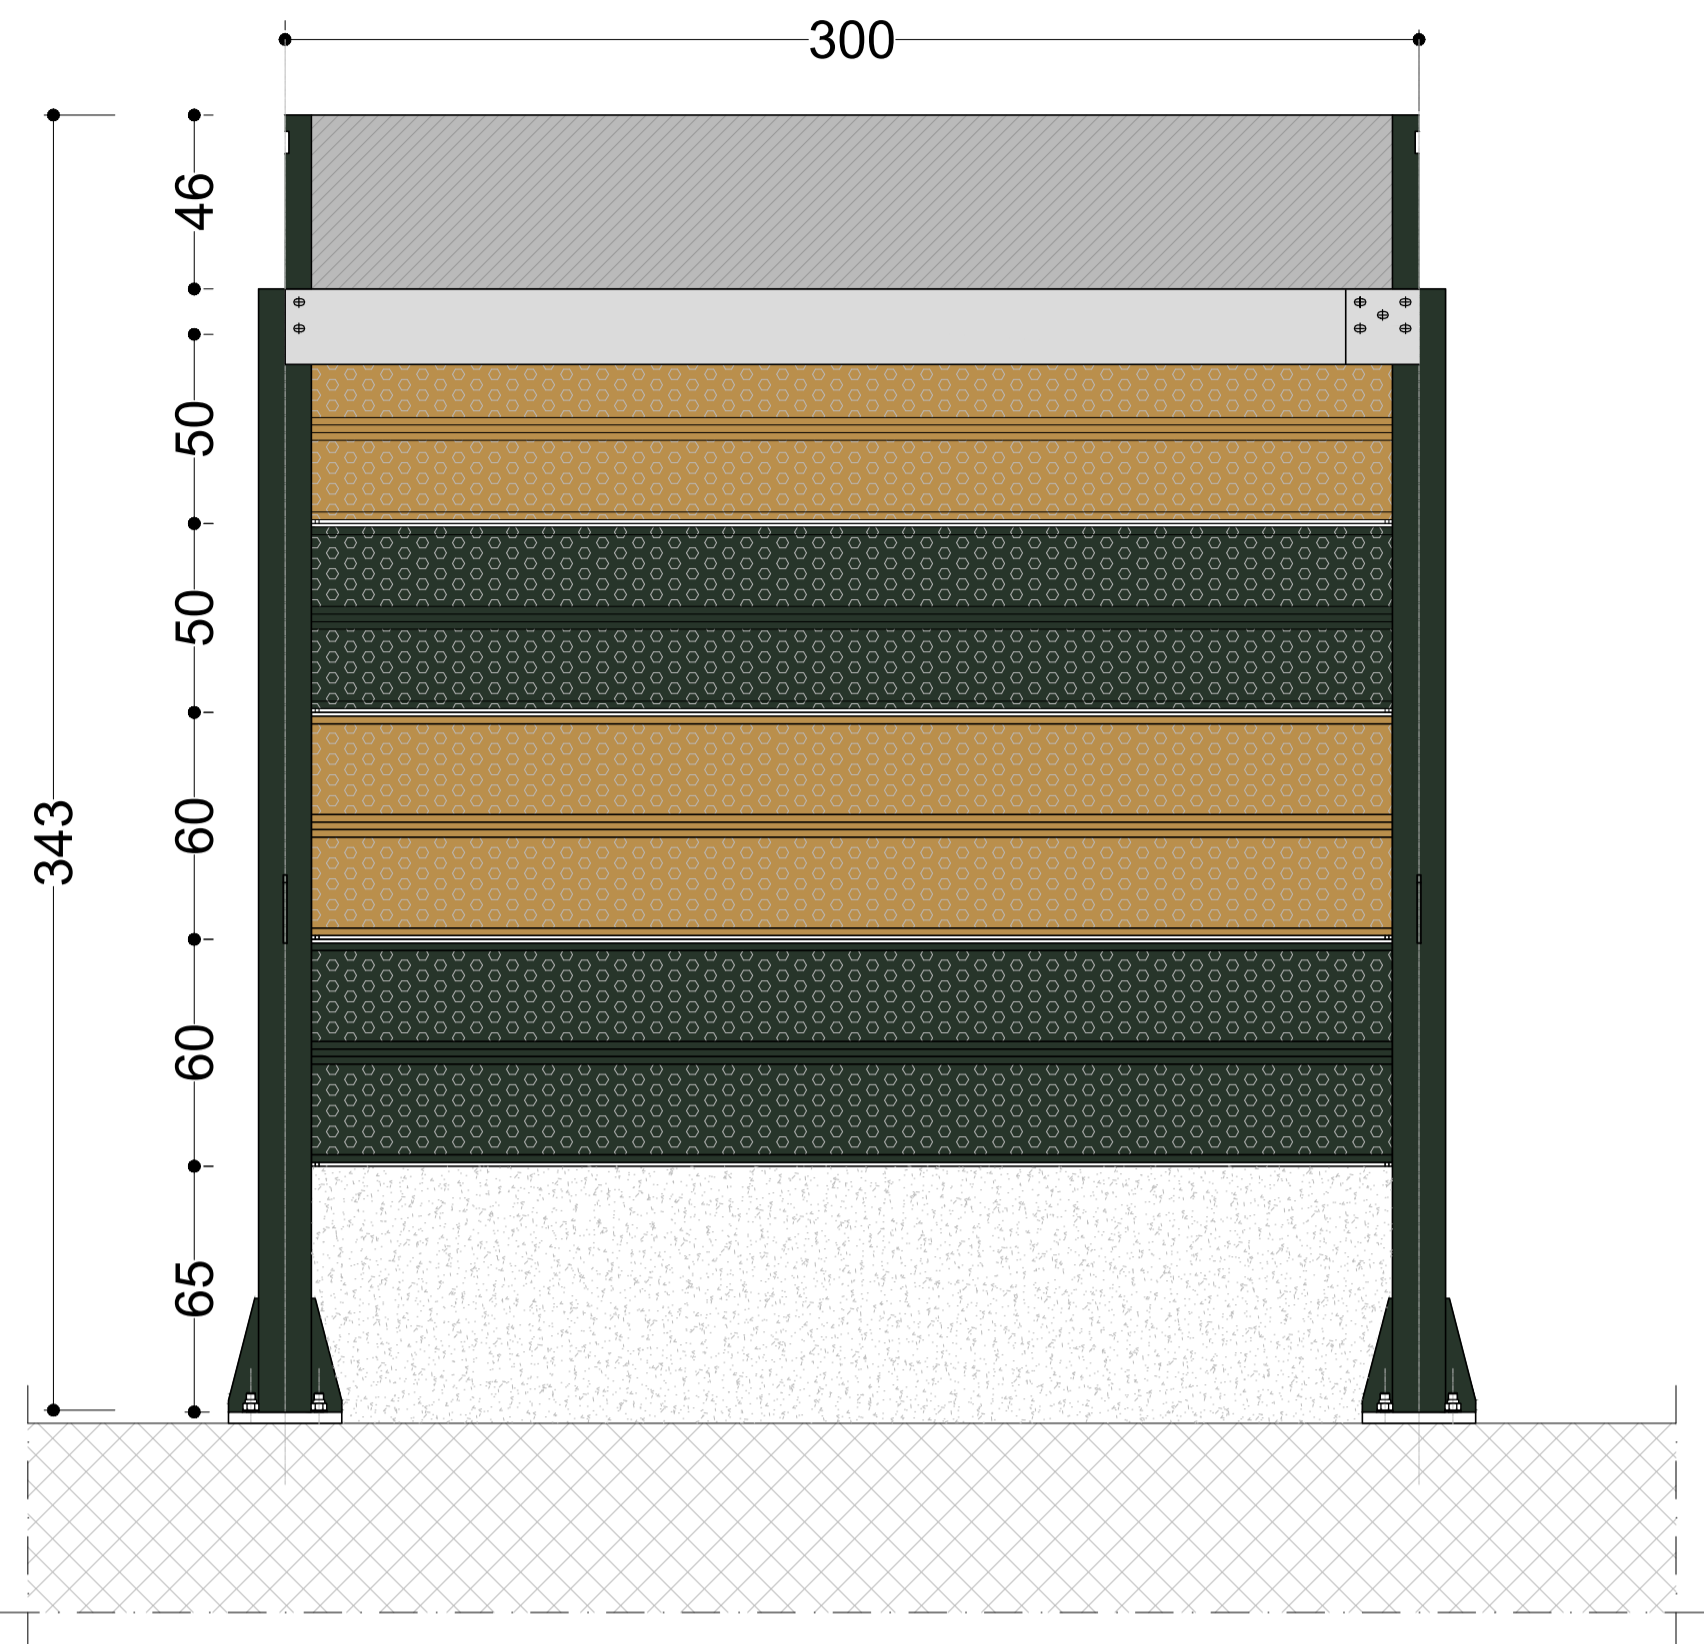


SEZIONE A

SCALA 1:20

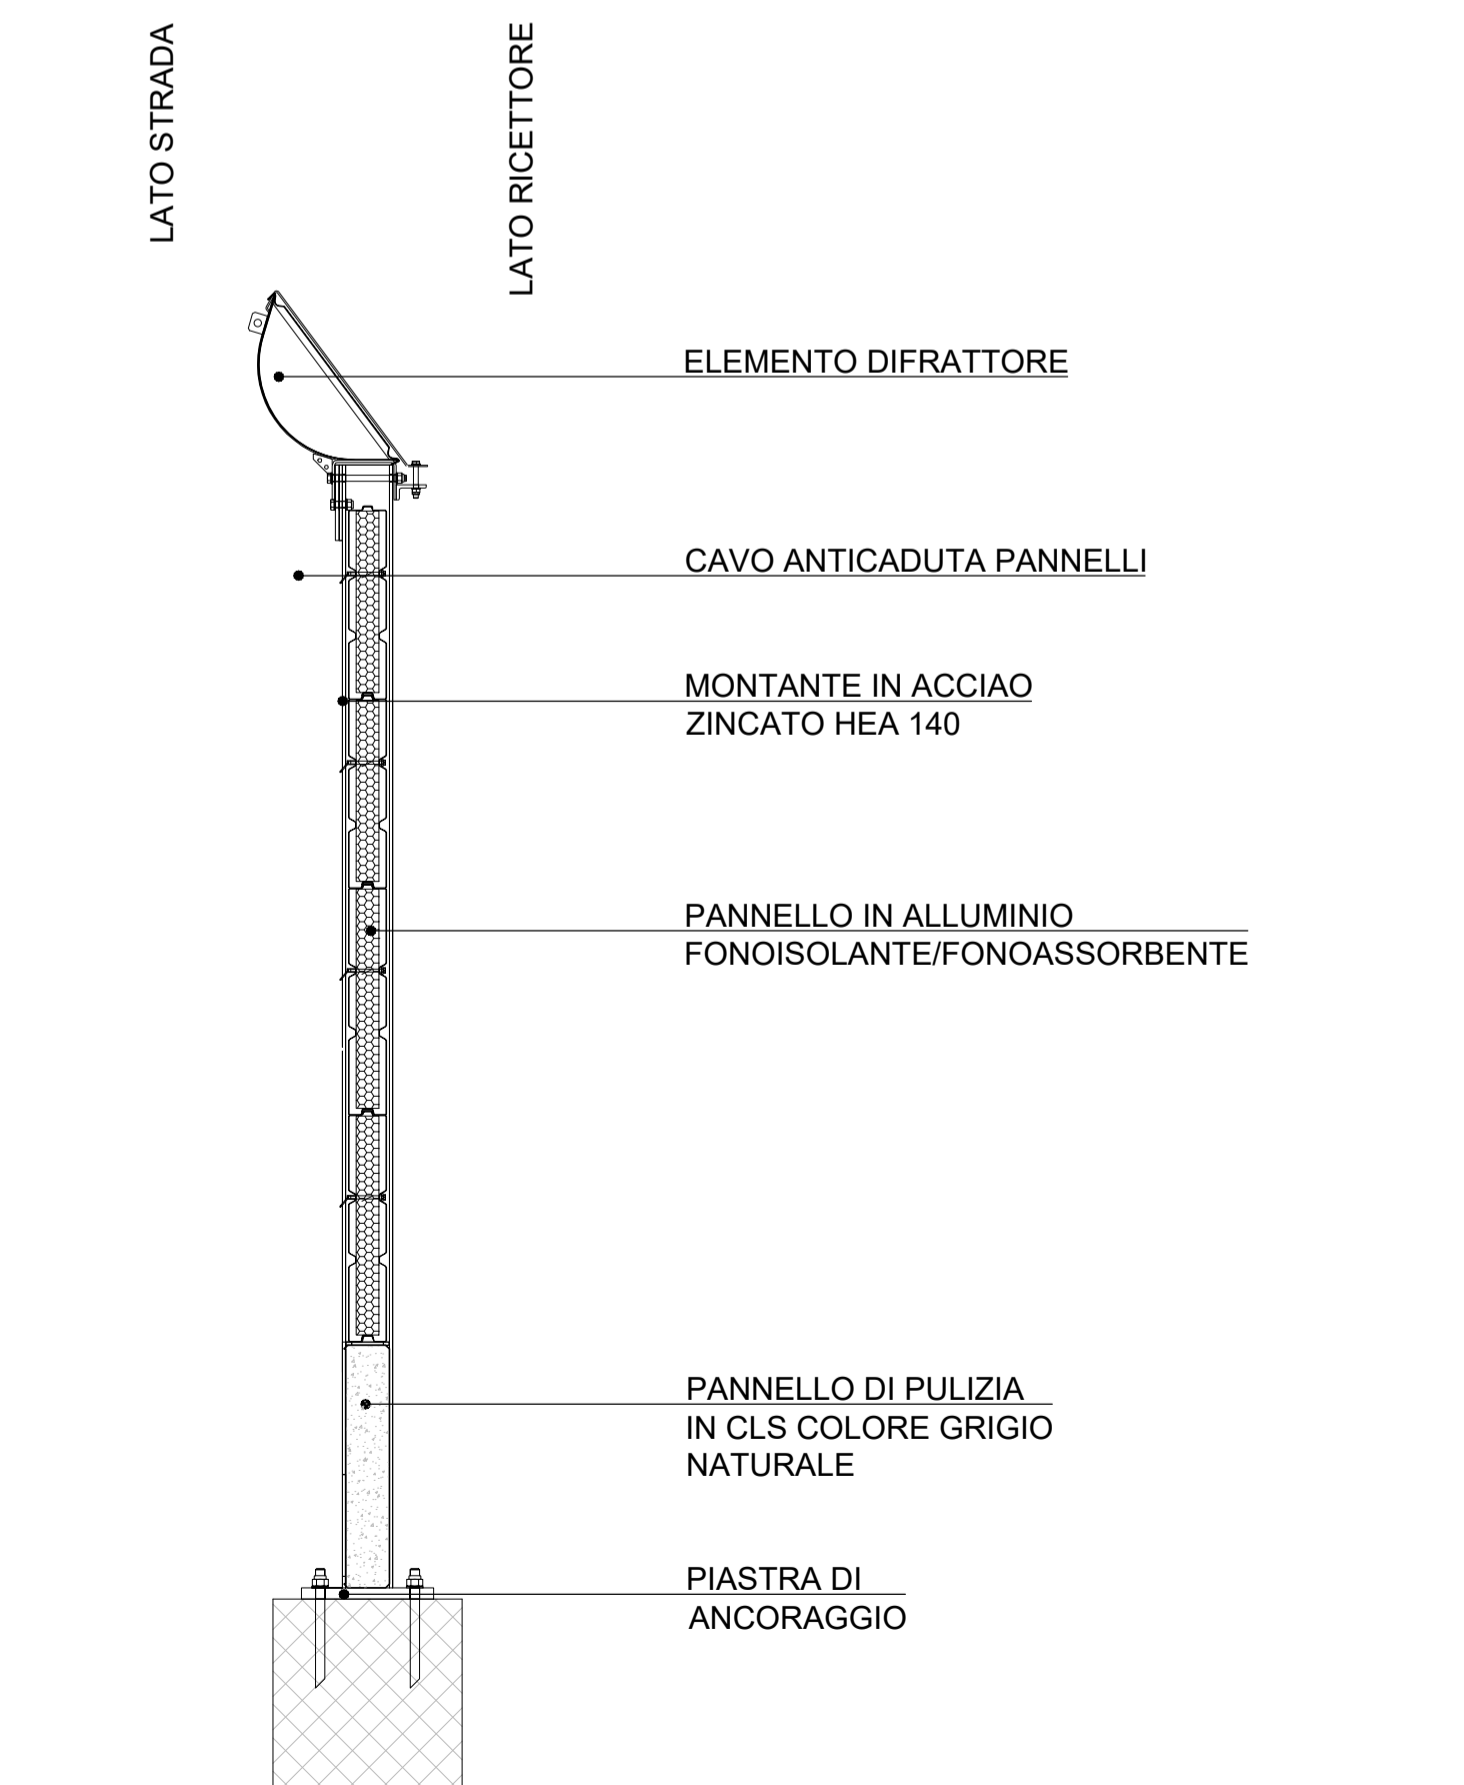


SEZIONE B

SCALA 1:20

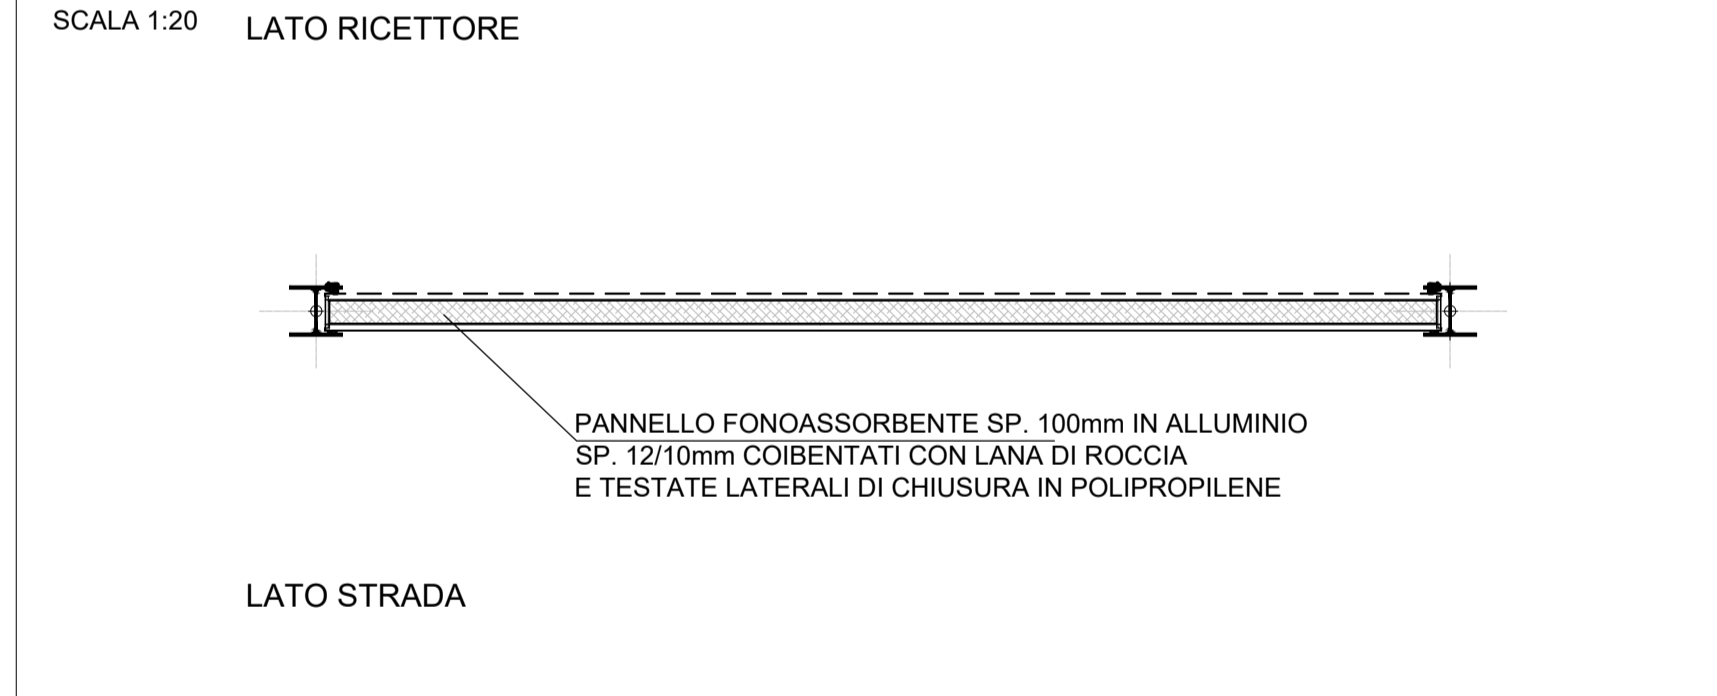


SEZIONE C

SCALA 1:20

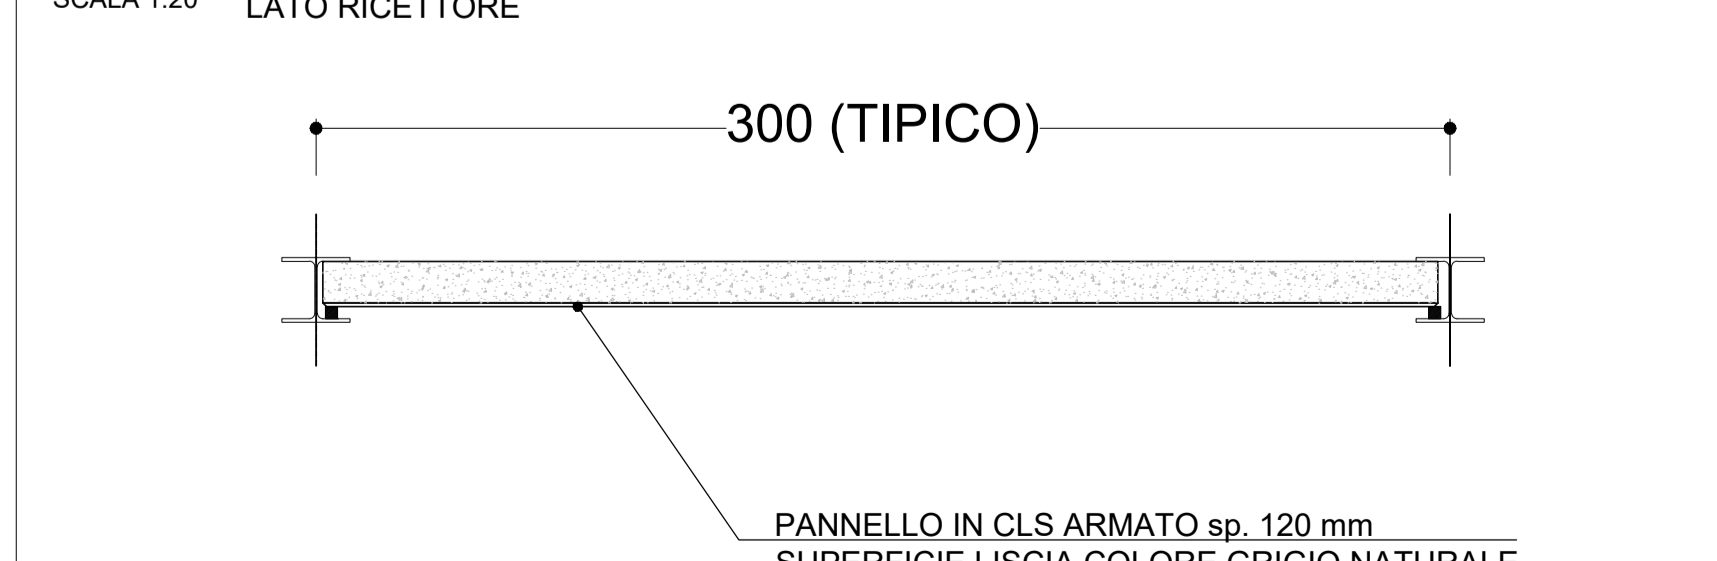

RICHIAMI AD ALTRI ELABORATI	
PROSPETTI TIPO BARRIERA METALLICA INTEGRATA	EB008 - T01A02AMBDI04A
PROSPETTI TIPO BARRIERA METALLICA	EB009 - T02IA03AMBDI05A
SISTEMA DI ANCORAGGIO - PARTICOLARI COSTRUTTIVI	EB011 - T00IA01AMBDC02A
SEZIONI TIPO	EB004 - T00IA01AMBST01A







ANAS S.p.A.
Direzione Progettazione e Realizzazione Lavori

NUOVA S.S. 341 "GALLARATESE" - TRATTO DA SAMARATE A CONFINE CON LA PROVINCIA DI NOVARA - TRATTO NORD

STRALCIO FUNZIONALE DAL KM 6+500 (SVINCOLO S.S. 336 NORD) AL KM 8+844 (SVINCOLO AUTOSTRADA A8) "BRETTELLA DI GALLARATE"

PROGETTO ESECUTIVO

			
Ing. Valerio Bajetti Ordine degli Ingeg. di Roma n. 400000 n. 1742/2011	Ing. Renato Del Prete Ordine degli Ingeg. di Roma n. 400000 n. 1742/2011	Arch. Nicoletta Fratini Ordine degli Archit. di Roma n. 400000 n. 1742/2011	Ing. Gabriele Incochi Ordine degli Ingeg. di Roma n. 400000 n. 1742/2011
Ing. Renato Vaira Ordine degli Ingeg. di Roma n. 400000 n. 1742/2011	Prof. Ing. Luigi Montershi Ordine degli Ingeg. di Roma n. 400000 n. 1742/2011	Ing. Gioacchino Asparano Ordine degli Ingeg. di Roma n. 400000 n. 1742/2011	Dott. Geol. Danilo Gallo Ordine dei Geologi della Provincia di Roma n. 400000 n. 1742/2011

VISTO: IL RESPONSABILE DEL PROCEDIMENTO

Dott. Ing. Giancarlo LUONGO

RESPONSABILE INTEGRAZIONE DELLE PRESTAZIONI SPECIALISTICHE

Ing. Renato DEL PRETE

IL PROGETTISTA FIRMATARIO DELLA PRESTAZIONE

Ing. Valerio BAJETTI

COORDINATORE DELLA SICUREZZA IN FASE DI PROGETTAZIONE

Ing. Gaetano RANIERI

EB 006

E-MITIGAZIONE AMBIENTALE

EB - BARRIERE ACUSTICHE

Barriera metallica - pannelli fonoisolanti e fonoaassorbenti - dettagli

CODICE PROGETTO		NOME FILE		REVISIONE	SCALA:
PROGETTO	LIV. PROG.	N. PROG.	EB006 - T00IA01AMBDI02_A.dwg	A	1:20
M1533	E	1801	CODICE ELAB. T00IA01AMBDI02	A	

C					
B					
A	EMISSIONE	Maggio 2021		ING. VALERIO BAJETTI	ING. RENATO DEL PRETE
REV.	DESCRIZIONE	DATA	REDATTO	VERIFICATO	APPROVATO