



TIPOLOGICO BARRIERE ACUSTICHE INTEGRATE H = 3,43 m - STUDIO CROMATICO - PROSPETTO LATO STRADA
SCALA 1:25

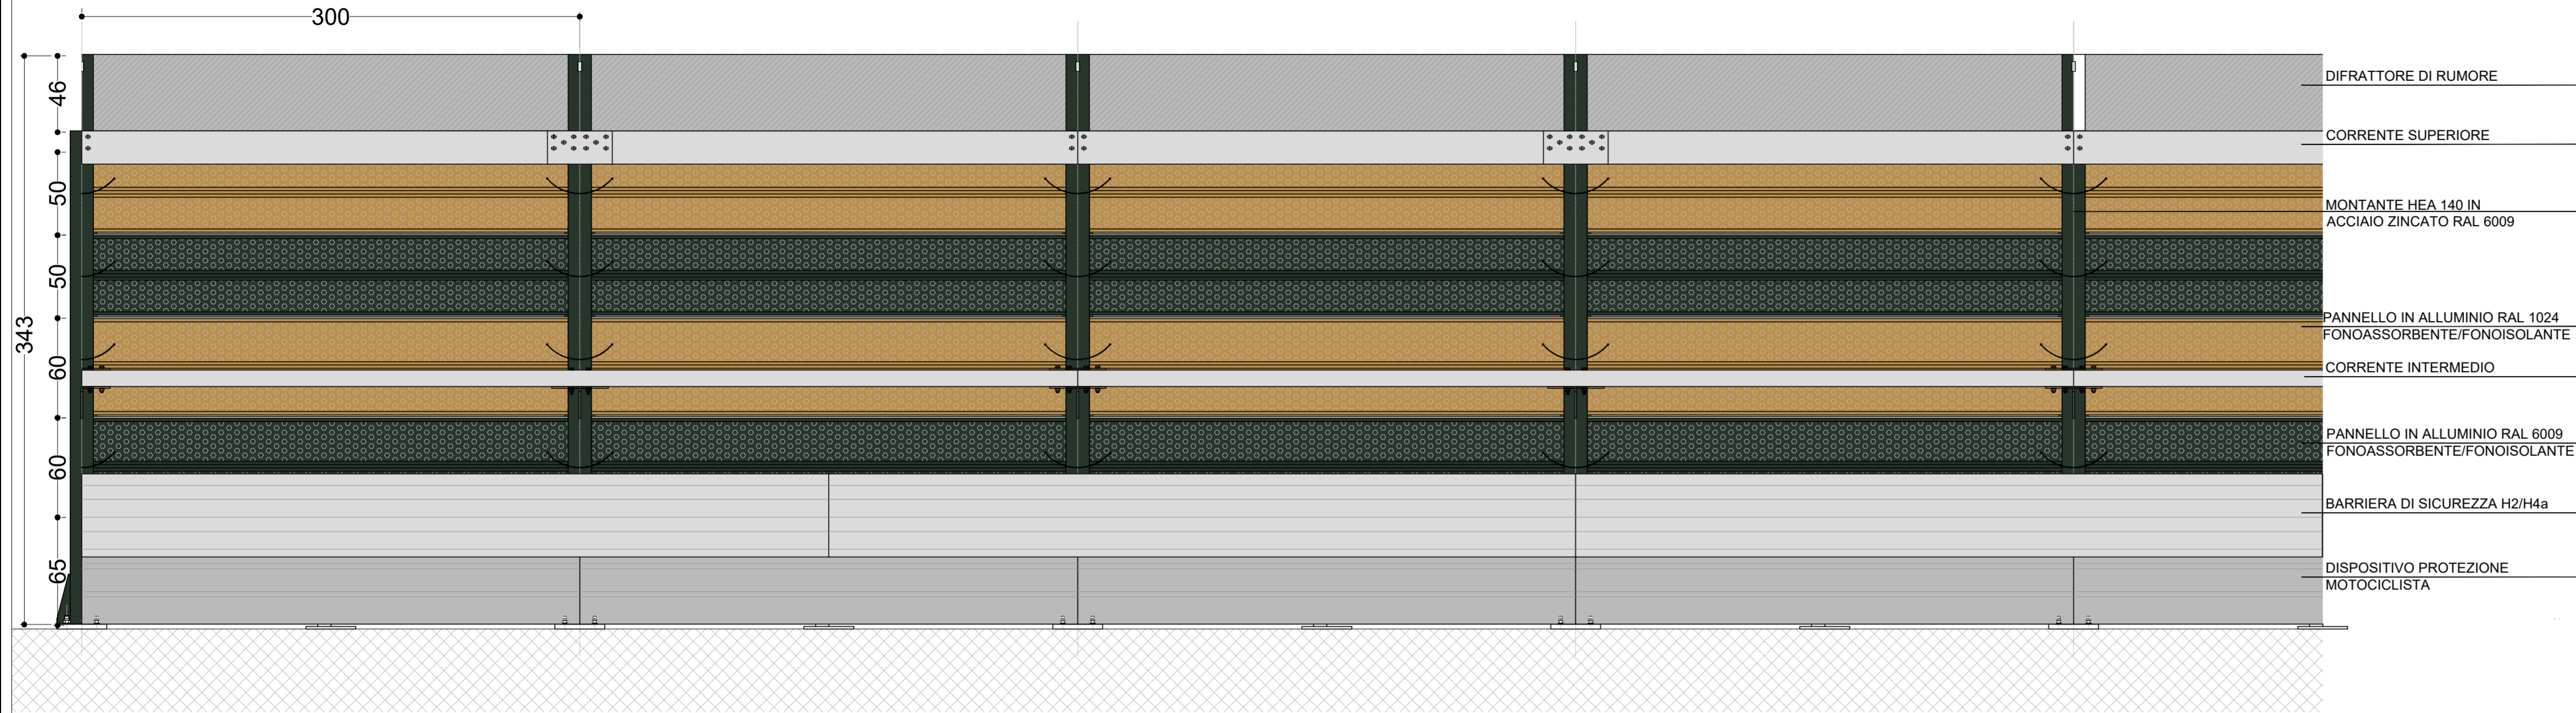

TIPOLOGICO BARRIERE ACUSTICHE INTEGRATE H = 3,43 m - STUDIO CROMATICO - PROSPETTO LATO RICETTORI
SCALA 1:25

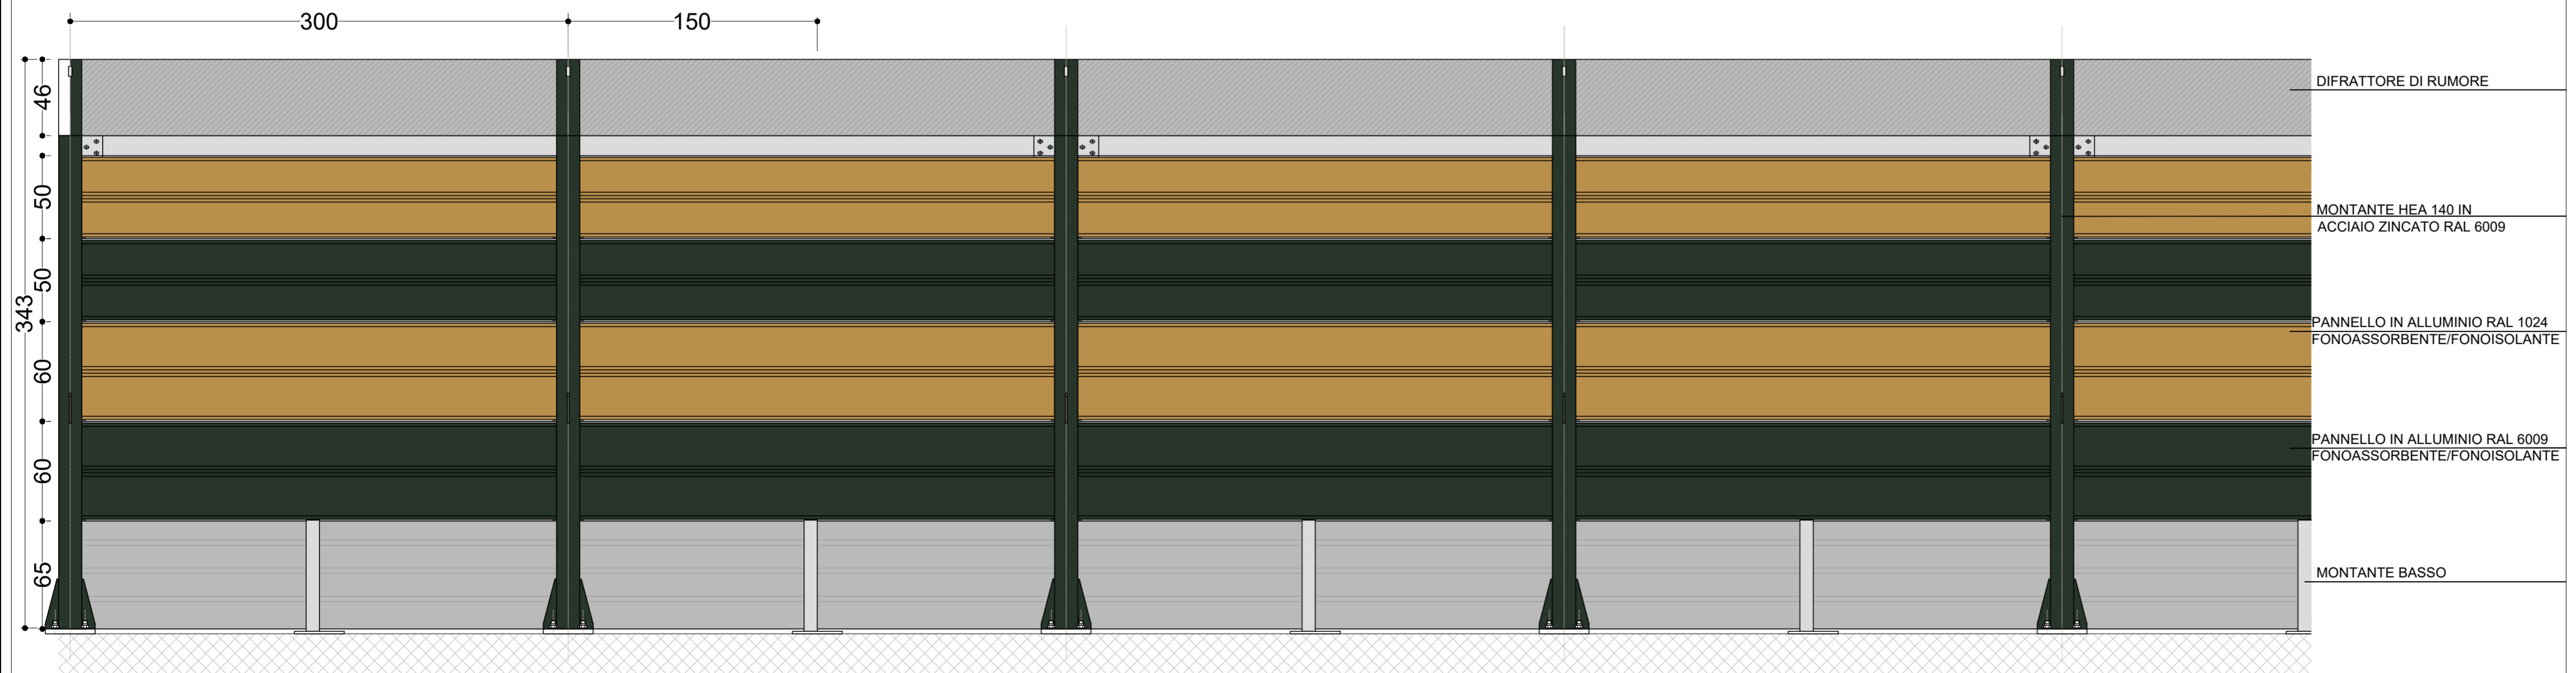

RICHIAMI AD ALTRI ELABORATI

| | |
|--|--------------------------------|
| SEZIONI TIPO | EB004 - T00IA01AMBST01A |
| BARRIERA METALLICA - PANNELLI FONOISOLANTI E FONOASSORBENTI - DETTAGLI | EB006 - T00IA01AMBDI02A |

anas ANAS S.p.A.
GRUPPO FS ITALIANE Direzione Progettazione e Realizzazione Lavori

NUOVA S.S. 341 "GALLARATESE" - TRATTO DA SAMARATE A CONFINE
CON LA PROVINCIA DI NOVARA - TRATTO NORD
**STRALCIO FUNZIONALE DAL KM 6+500 (SVINCOLO S.S. 336 NORD)
AL KM 8+844 (SVINCOLO AUTOSTRADA A8)
"BRETTELLA DI GALLARATE"**

PROGETTO ESECUTIVO

| | | | | | |
|---|---|---|---|--|---|
| STUDIO CORONA Ing. Renato Vares Direttore Ing. 4 Barra provincia n° 4802/01 | UNING Ing. Valerio Bajetti Direttore Ing. 5 Barra provincia n° A-50211 | SETAC Prof. Ing. Luigi Monterisi Direttore Ing. 4 Barra provincia n° 1137 | ARKE Ing. Gioacchino Angarano Direttore Ing. 4 Barra provincia n° 4802/01 | ECOPLAN Arch. Nicoletta Frattini Direttore Ing. 4 Barra provincia n° A-48433 | GC Ing. Gaetano Ranieri Direttore Ing. 4 Barra provincia n° A-51102 |
| VISTO IL RESPONSABILE DEL PROCEDIMENTO Dott. Ing. Giancarlo LUONGO | RESPONSABILE INTEGRAZIONE DELLE PRESTAZIONI SPECIALISTICHE Ing. Valerio BAJETTI | IL PROGETTISTA FIRMATARIO DELLA PRESTAZIONE Ing. Valerio BAJETTI | GEOLOGO Prof. Ing. Geol. Luigi MONTERISI | COORDINATORE DELLA SICUREZZA IN FASE DI PROGETTAZIONE Ing. Gaetano RANIERI | |

EB 008

E-MITIGAZIONE AMBIENTALE
EB - BARRIERE ACUSTICHE
Prospetti tipo barriera metallica integrata

| | | | |
|---------------------------------|-----------------------------|-----------|--------|
| CODICE PROGETTO | NOME FILE | REVISIONE | SCALA: |
| PROGETTO M I 5 3 3 E 1 8 0 1 | EB008 - T01A02AMBDI04_A.dwg | A | 1:25 |
| ELAB. | T 0 1 A 0 2 A M B D I 0 4 | | |

| | | | | | |
|------|-------------|-------------|---------|----------------------|-----------------------|
| REV. | DESCRIZIONE | DATA | REDATTO | VERIFICATO | APPROVATO |
| C | | | | | |
| B | | | | | |
| A | EMISSIONE | Maggio 2021 | | ING. VALERIO BAJETTI | ING. RENATO DEL PRETE |
| REV. | DESCRIZIONE | DATA | REDATTO | VERIFICATO | APPROVATO |