



**PLANIMETRIA DI DETTAGLIO**

SCALA 1:25

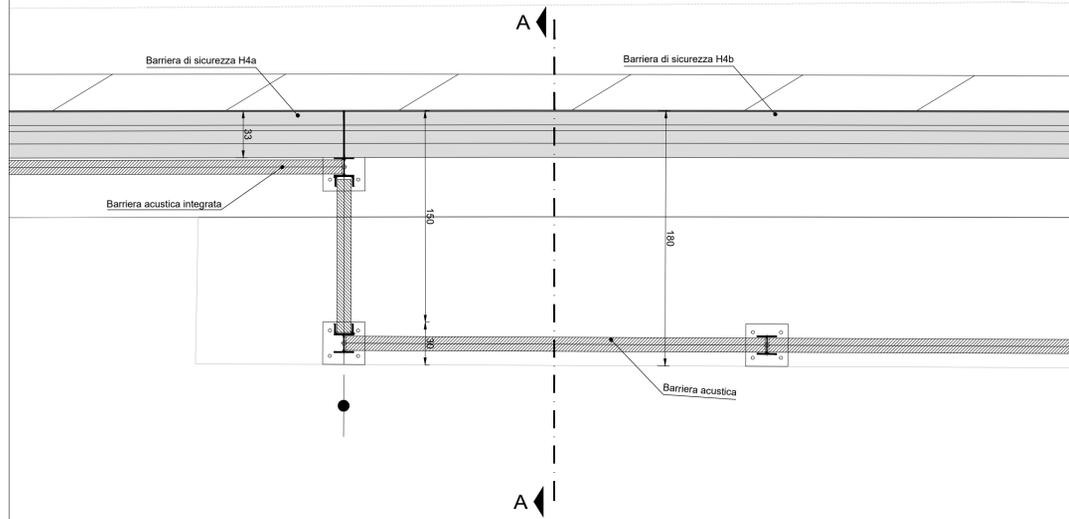


**PLANIMETRIA DI DETTAGLIO**

SCALA 1:25

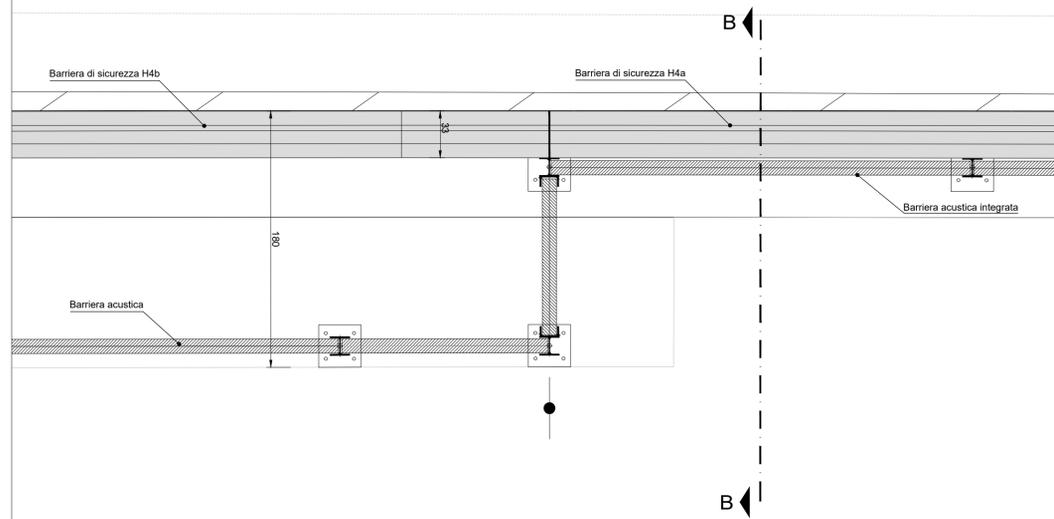


**SEZIONE A-A**

SCALA 1:25

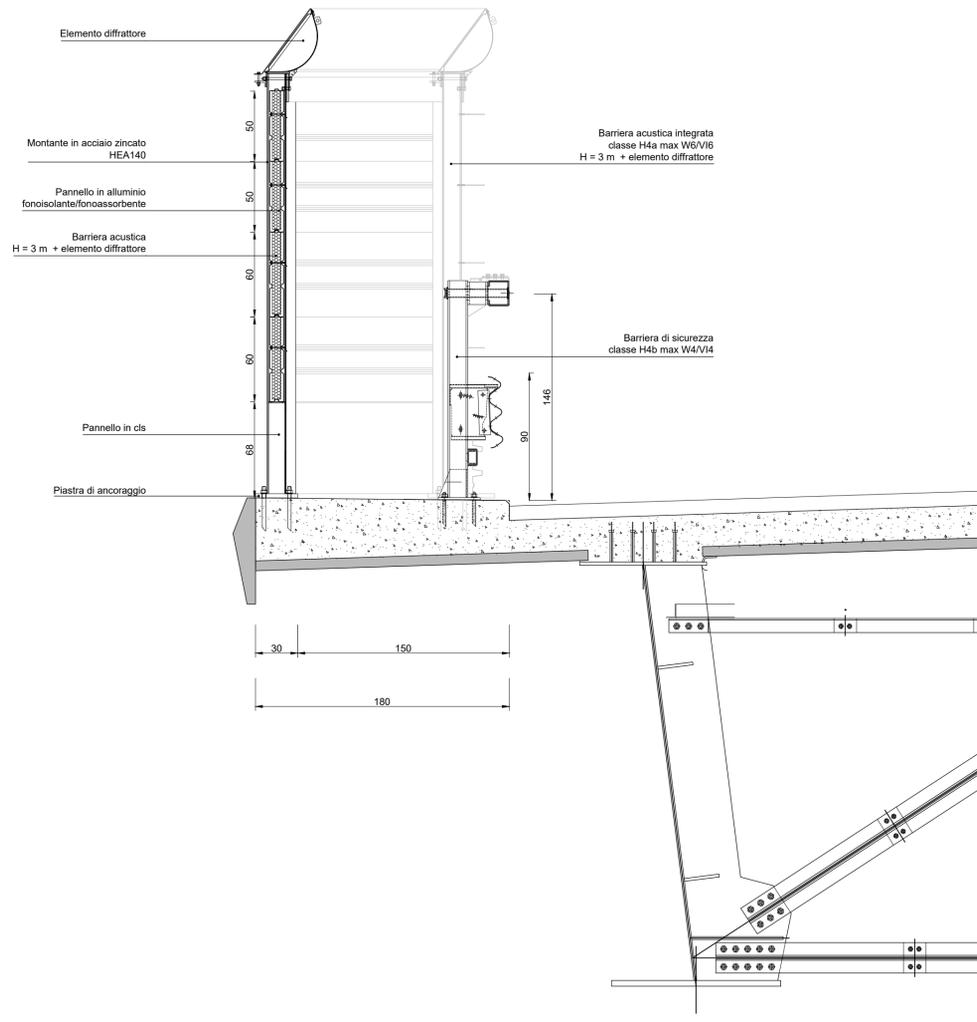

**SEZIONE B-B**

SCALA 1:25

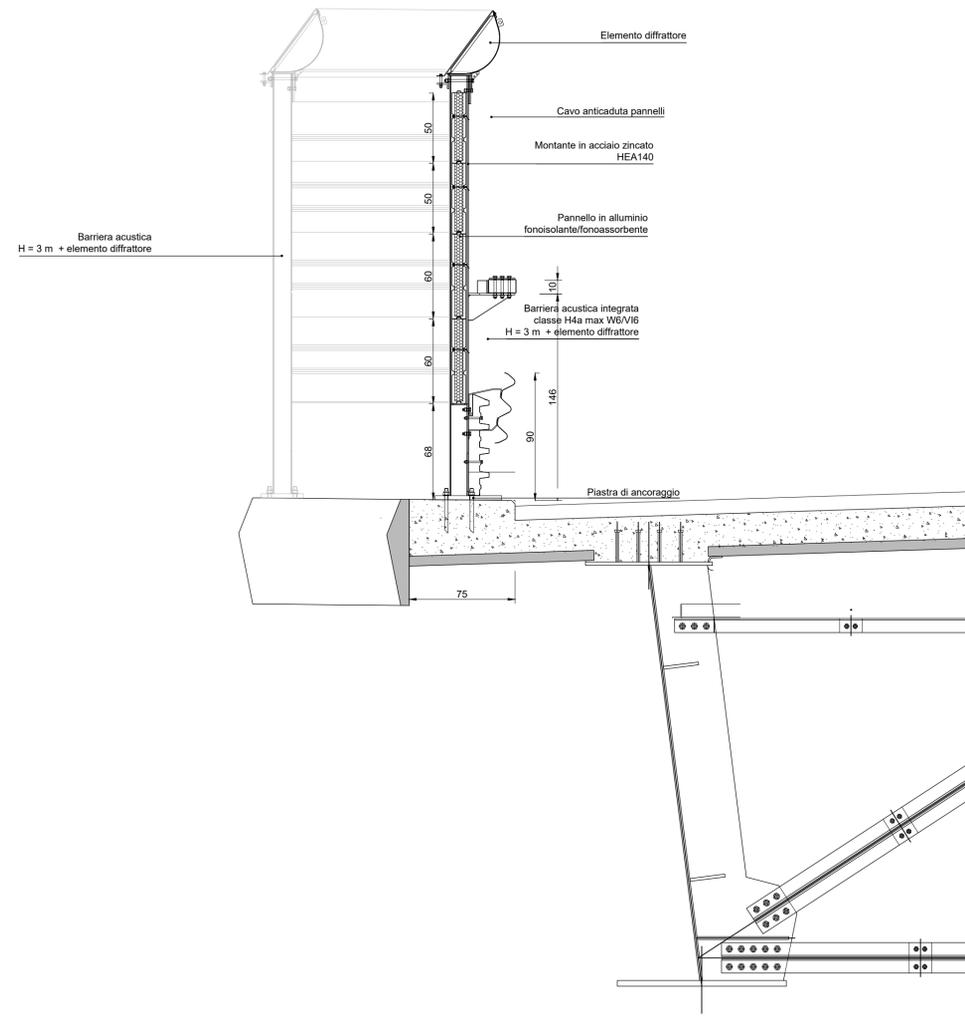

**RICHIAMI AD ALTRI ELABORATI**

PLANIMETRIA DI DETTAGLIO	<b>EB003 - T00IA01AMBPP02A</b>
SEZIONI TIPO	<b>EB004 - T00IA01AMBST01A</b>
BARRIERA METALLICA - PANNELLI FONOIOLANTI E FONOASSORBENTI - DETTAGLI	<b>EB006 - T00IA01AMBDI02A</b>
PROSPETTI TIPO BARRIERA METALLICA INTEGRATA	<b>EB008 - T01IA02AMBDI04A</b>
PROSPETTI TIPO BARRIERA METALLICA	<b>EB009 - T02IA03AMBDI05A</b>
SISTEMA DI ANCORAGGIO - PARTICOLARI COSTRUTTIVI	<b>EB011 - T00IA01AMBDC02A</b>

**NUOVA S.S. 341 "GALLARATESE" - TRATTO DA SAMARATE A CONFINE CON LA PROVINCIA DI NOVARA - TRATTO NORD**  
**STRALCIO FUNZIONALE DAL KM 6+500 (SVINCOLO S.S. 336 NORD) AL KM 8+844 (SVINCOLO AUTOSTRADA A8) "BRETTELLA DI GALLARATE"**

**PROGETTO ESECUTIVO**

<b>STUDIO CORONA</b> Ing. Renato Vares C.so Venezia, 2 Torre a Pieve I-28019	<b>UNING</b> Ing. Valerio Bajetti C.so dell'Ind. 15 Rovato (PV) I-27021	<b>SETAC</b> Ing. Renato Del Prete C.so dell'Ind. 15 Rovato (PV) I-27021	<b>ARKE</b> Ing. Gioacchino Angarano C.so dell'Ind. 15 Rovato (PV) I-27021	<b>ECOPLAN</b> Arch. Nicoletta Fratini C.so dell'Ind. 15 Rovato (PV) I-27021	<b>GC</b> Ing. Gabriele Inceduto C.so dell'Ind. 15 Rovato (PV) I-27021
<b>VISTO IL RESPONSABILE DEL PROCEDIMENTO</b> Dott. Ing. Giancarlo LUONGO	<b>RESPONSABILE INTEGRAZIONE DELLE PRESTAZIONI SPECIALISTICHE</b> Ing. Renato DEL PRETE	<b>IL PROGETTISTA FIRMATARIO DELLA PRESTAZIONE</b> Ing. Valerio BAJETTI	<b>GEOLOGO</b> Prof. Ing. Geol. Luigi MONTERISI	<b>COORDINATORE DELLA SICUREZZA IN FASE DI PROGETTAZIONE</b> Dott. Geol. Danilo GALLO	

**EB 010**

**E-MITIGAZIONE AMBIENTALE**  
**EB - BARRIERE ACUSTICHE**  
 Barriera metallica - Particolari

CODICE PROGETTO	NOME FILE	REVISIONE	SCALA:
PROGETTO LW. PROG. N. PROG.	EB010 - T00IA01AMBDC01_A.dwg	A	1:25
<b>M</b>   <b>533</b>   <b>E</b>   <b>1801</b>	CODICE ELAB. <b>T00IA01AMBDC01</b>		

C					
B					
A	EMISSIONE	Maggio 2021		ING. VALERIO BAJETTI	ING. RENATO DEL PRETE
REV.	DESCRIZIONE	DATA	REDATTO	VERIFICATO	APPROVATO