




SEZIONE TIPOLOGICO BARRIERA ACUSTICA INTEGRATA SU RILEVATO (CARPENTERIA)
 H = 3,5 m - SCALA 1:25
 BARRIERE N.2 e N.4

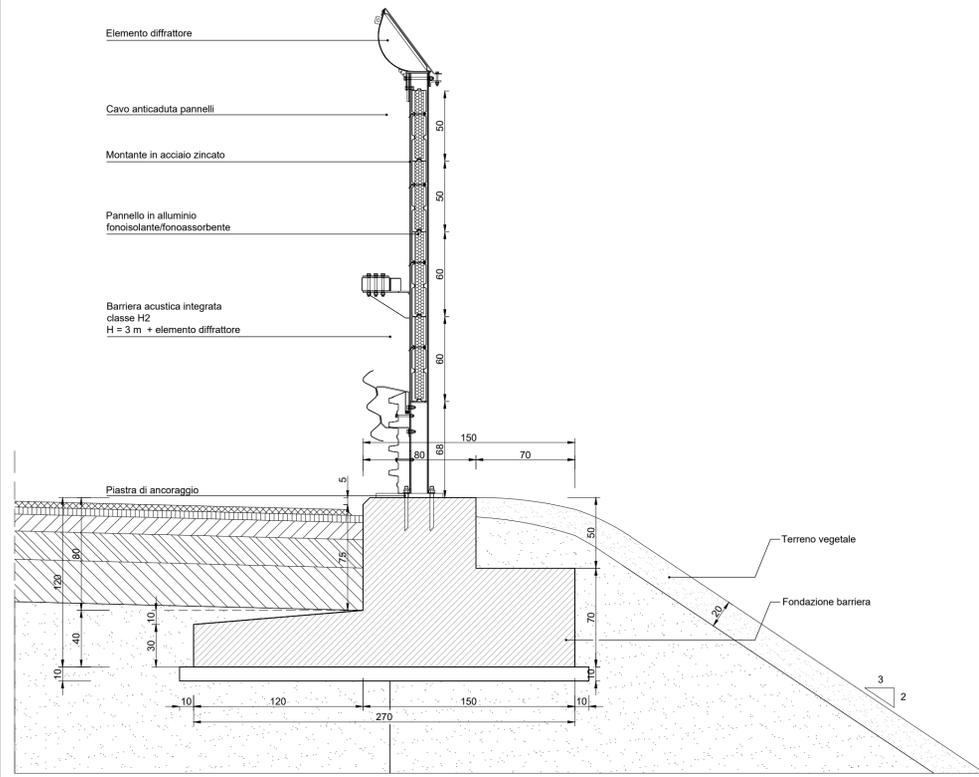

SEZIONE TIPOLOGICO BARRIERA ACUSTICA IN LEGNO
 TRATTO IN TRINCEA H = 1,5+4 m - SCALA 1:25
 BARRIERE N.1 e N.3

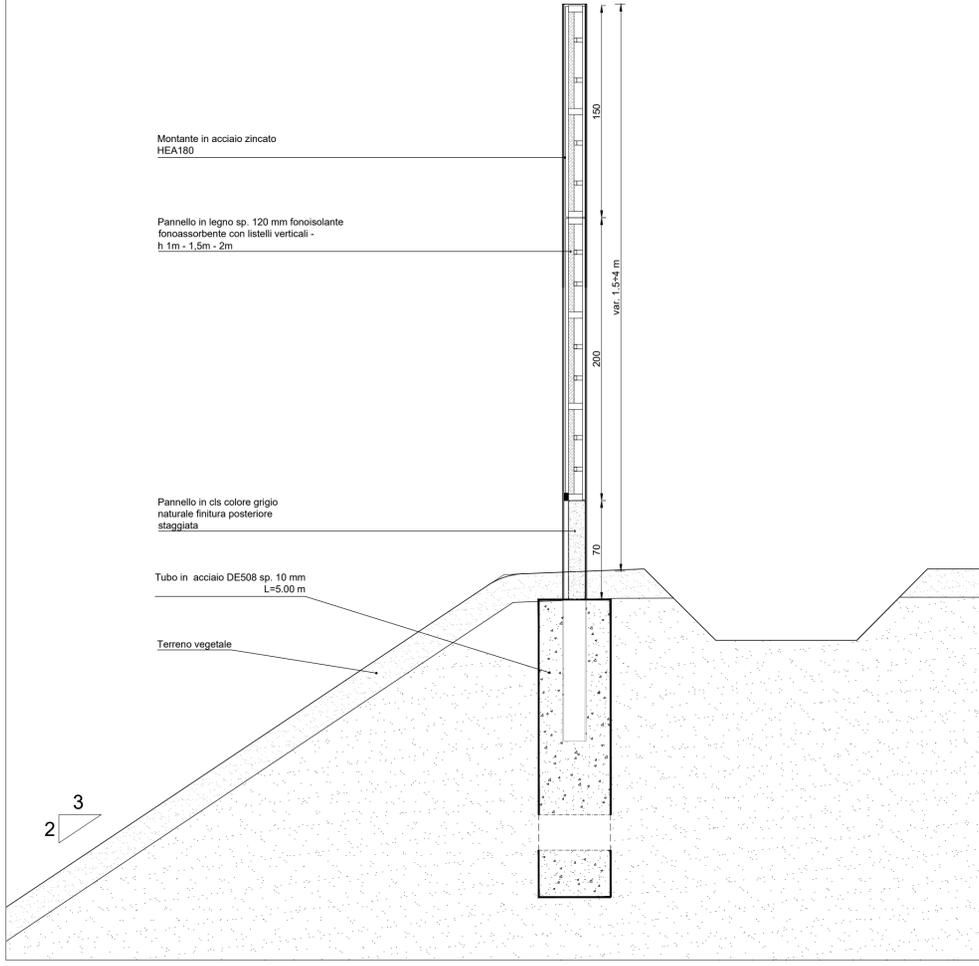

SEZIONE TIPOLOGICO BARRIERA ACUSTICA INTEGRATA SU RILEVATO (ARMATURA)
 H = 3,5 m - SCALA 1:25
 BARRIERE N.2 e N.4

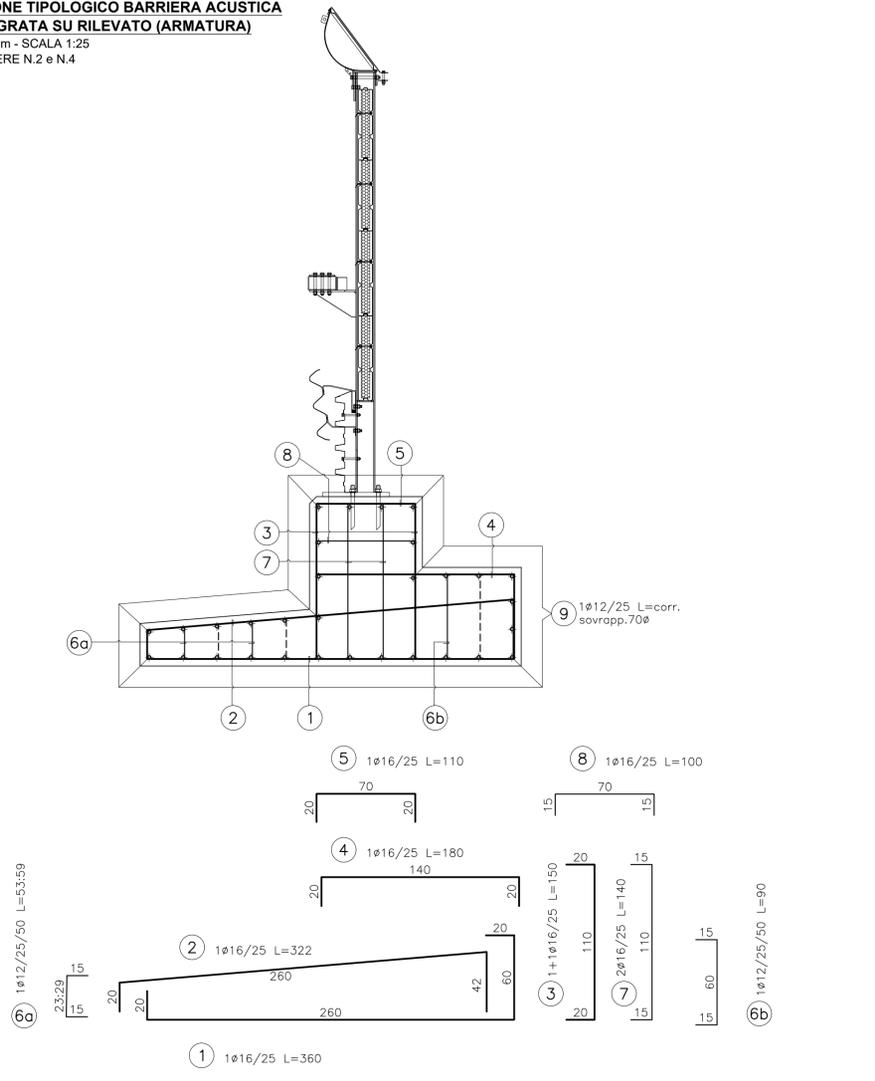



ANAS S.p.A.
 Direzione Progettazione e Realizzazione Lavori

NUOVA S.S. 341 "GALLARATESE" - TRATTO DA SAMARATE A CONFINE
 CON LA PROVINCIA DI NOVARA - TRATTO NORD

**STRALCIO FUNZIONALE DAL KM 6+500 (SVINCOLO S.S. 336 NORD)
 AL KM 8+844 (SVINCOLO AUTOSTRADA A8)
 "BRETTELLA DI GALLARATE"**

PROGETTO ESECUTIVO

 Ing. Renato Vaira Direttore Progett. e Tecnica Progett. (P. 4002/01)	 Ing. Valerio Bajetti Direttore Ing. di Progett. (P. 4002/01) P. 4002/01	 Arch. Nicoletta Frattini Direttore Ing. di Progett. (P. 4002/01) P. 4002/01	 Ing. Gabriele Inconchi Direttore Ing. di Progett. (P. 4002/01) P. 4002/01
 Prof. Ing. Matteo Ranieri Direttore Ing. di Progett. (P. 1137) P. 1137	 Prof. Ing. Luigi Montersì Direttore Ing. di Progett. (P. 1137) P. 1137	 Ing. Giacomino Angerano Direttore Ing. di Progett. (P. 1137) P. 1137	 Dot. Geol. Danilo Gallo Direttore Ing. di Progett. (P. 1137) P. 1137

VISTO: IL RESPONSABILE
DEL PROCEDIMENTO

Dot. Ing. Giancarlo LUONGO

RESPONSABILE
INTEGRAZIONE DELLE
PRESTAZIONI
SPECIALISTICHE

Ing. Renato DEL PRETE

IL PROGETTISTA FIRMATARIO
DELLA PRESTAZIONE

Ing. Valerio BAJETTI

GEOLOGO

Prof. Ing. Geol. LUIGI MONTERSÌ

COORDINATORE DELLA
SICUREZZA IN FASE DI
PROGETTAZIONE

Ing. Gaetano RANIERI

EB 028

E-MITIGAZIONE AMBIENTALE
EB - BARRIERE ACUSTICHE
 Carpenteria Fondazioni - Armatura

CODICE PROGETTO		NOME FILE		REVISIONE	SCALA:
PROGETTO	LIV. PROD.	NI. PROD.	EB028 - T00IA01AMBAR01_A.dwg		
M1533	E	1801	CODICE ELAB. T00IA01AMBAR01	A	1:25

C					
B					
A	EMISSIONE	Maggio 2021		ING. VALERIO BAJETTI	ING. RENATO DEL PRETE
REV.	DESCRIZIONE	DATA	REDATTO	VERIFICATO	APPROVATO