


Busto Arsizio

CARCERE

CANALE TRAPEZIO N. 19  
B=0.50m H=0.50m

CANALE TRAPEZIO N. 18  
B=0.50m H=0.50m

MALPENSA FIERE

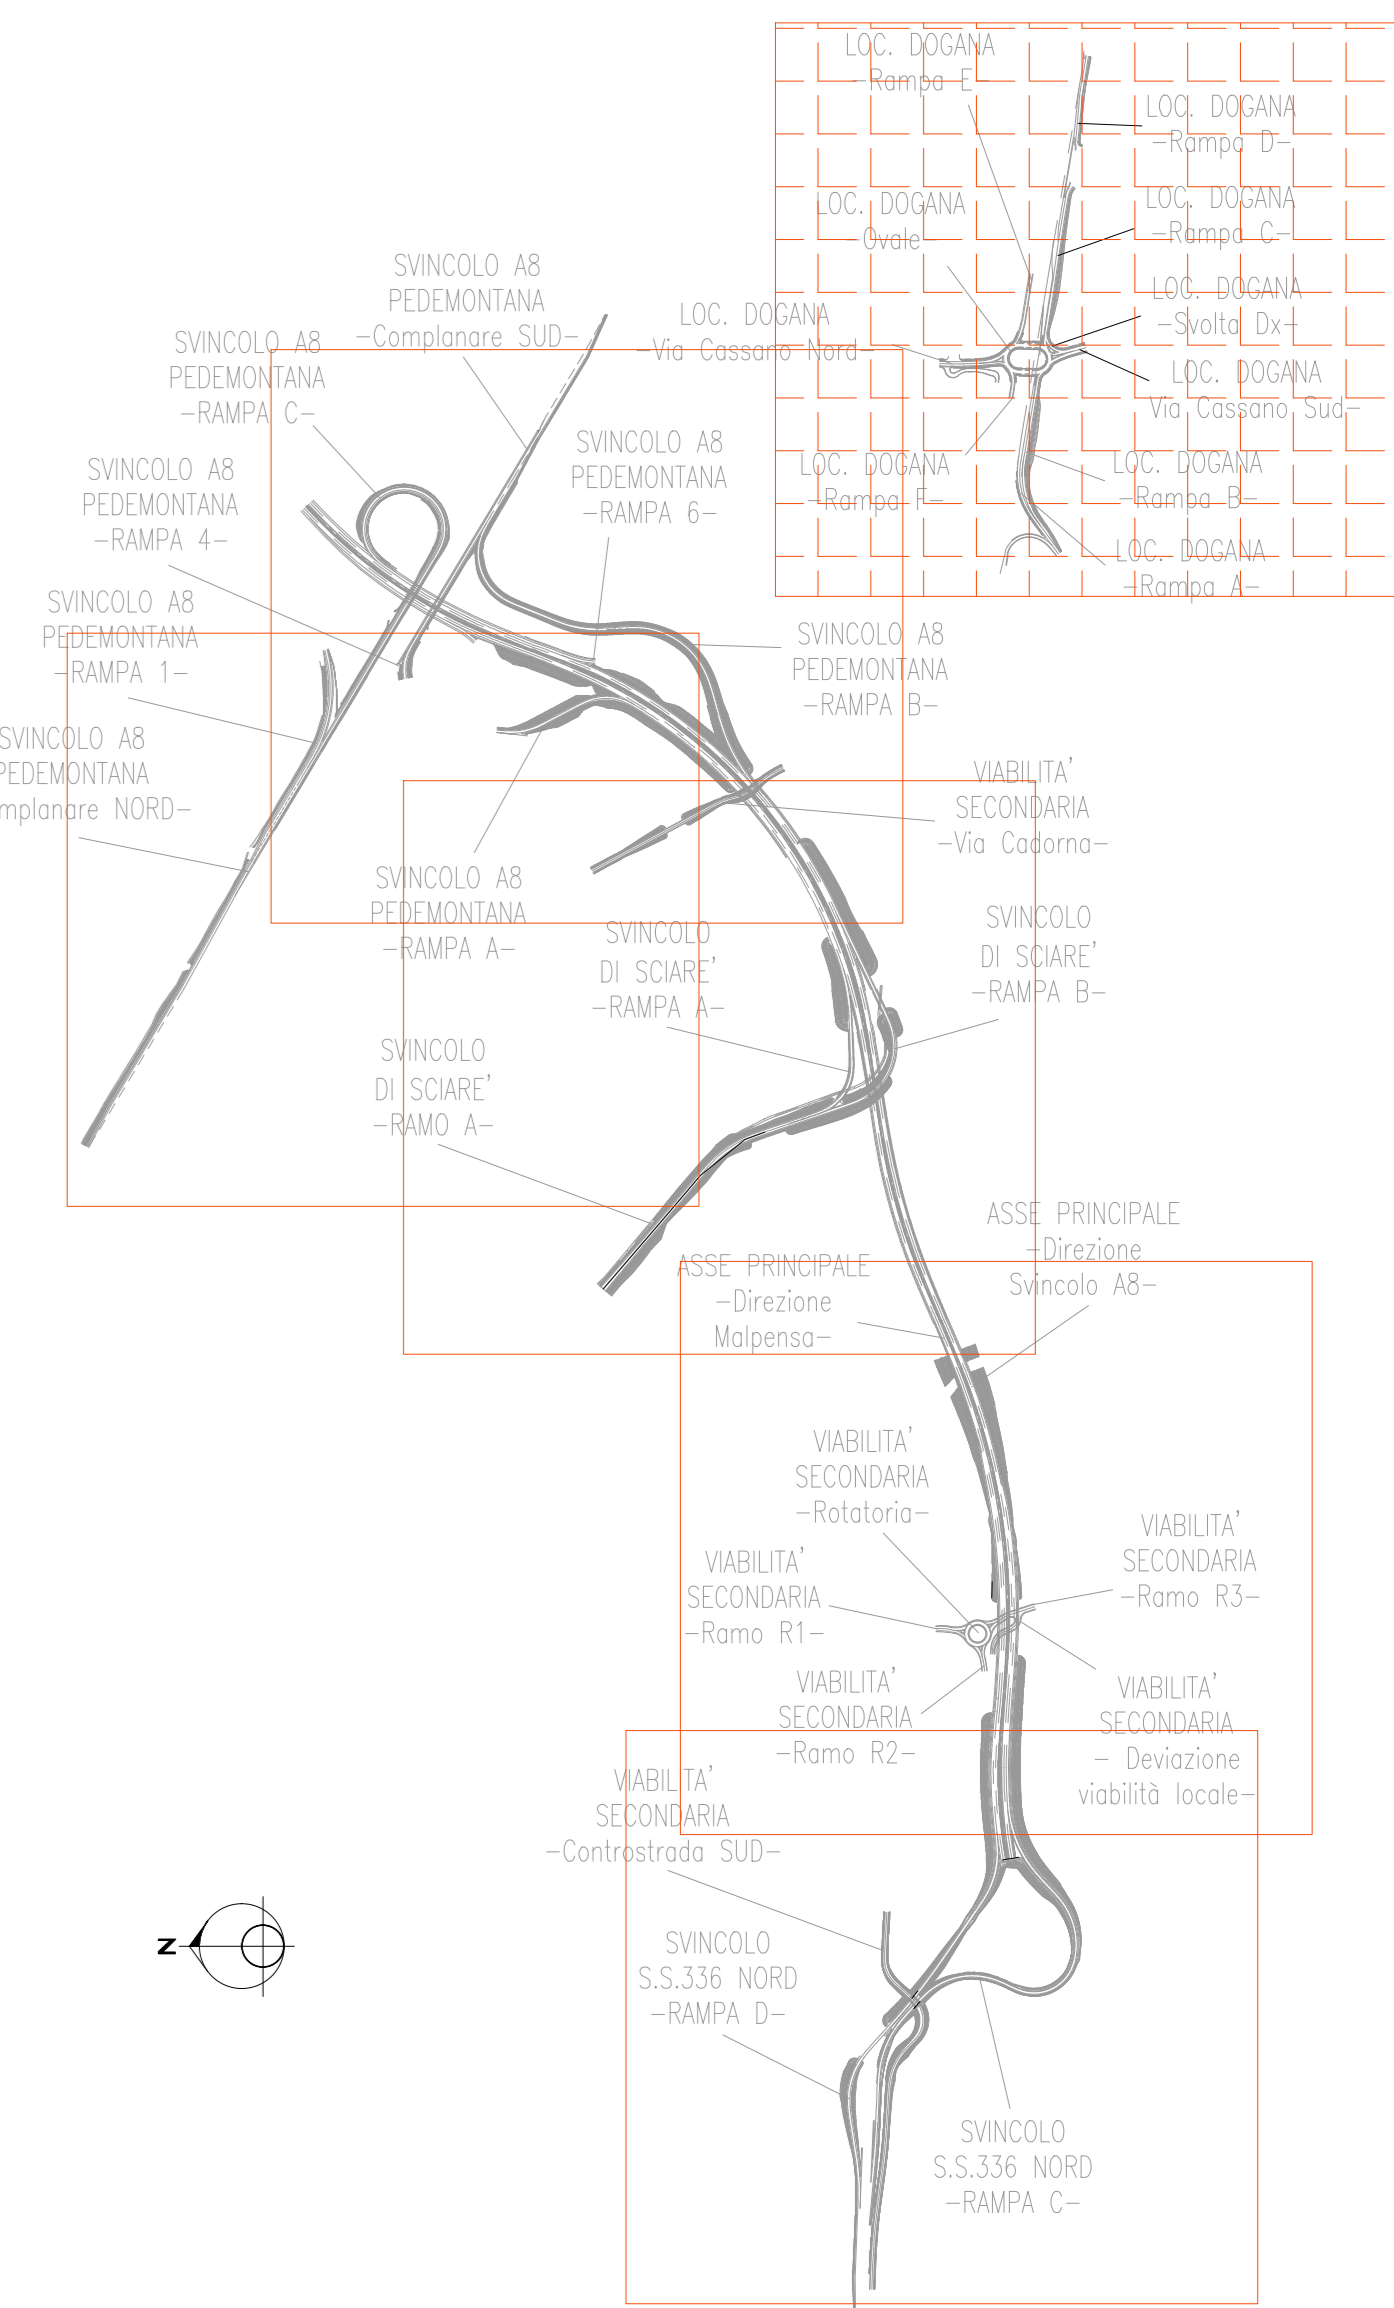

**ANAS S.p.A.**  
 Direzione Progettazione e Realizzazione Lavori

NUOVA S.S. 341 "GALLARATESE" - TRATTO DA SAMARATE A CONFINE  
 CON LA PROVINCIA DI NOVARA - TRATTO NORD  
**STRALCIO FUNZIONALE DAL KM 6+500 (SVINCOLO S.S. 336 NORD)  
 AL KM 8+844 (SVINCOLO AUTOSTRADA A8)  
 "BRETTELLA DI GALLARATE"**

PROGETTO ESECUTIVO

<b>STUDIO CORONA</b>	<b>ING. RENATO DEL PRETE</b>	<b>ECOPLAN</b>	<b>EG</b>
<b>UNING</b>	<b>SETAC</b>	<b>ARKE</b>	<b>DOTI. GEOL. DANCIOSILO</b>

VISTO IL RESPONSABILE DEL PROCEDIMENTO	RESPONSABILE INTEGRAZIONE DELLE PRESCRIZIONI SPECIALISTICHE	IL PROGETTISTA FIRMATARIO DELLA PRESTAZIONE	GEOLOGO	COORDINATORE DELLA SICUREZZA IN FASE DI PROGETTAZIONE
Ing. Giancarlo LUCIGIO	Ing. Stefano BACETTI	Ing. Stefano BACETTI	Prof. Ing. Carlo Luigi MONTERISI	Ing. Giancarlo RANERI

**FA016** **F-PROGETTO IDRAULICO**  
 FA - RETICOLO IDROGRAFICO  
 Planimetria idraulica - Tavola 06 di 06

CODICE PROGETTO	NOME FILE	REVISIONE	SCALA
FA016-PO0101DRPL07_A.dwg			
PROGETTO	ELABORAZIONE	DATA	VERIFICATO
M1533	P0010011DRPL07	18/01	11.000
C			
B			
A	EMMISSIONE	Maggio 2021	ING. MICHELE SCITO
REV.	DESCRIZIONE	DATA	REDAITTO
			VERIFICATO
			APPROVATO