


CANALE TRAPEZIO N. 04
B=0.50m H=0.50m

CONTROSTRADA SUD

SOTTOVIA - ST04
CONTROSTRADA SUD

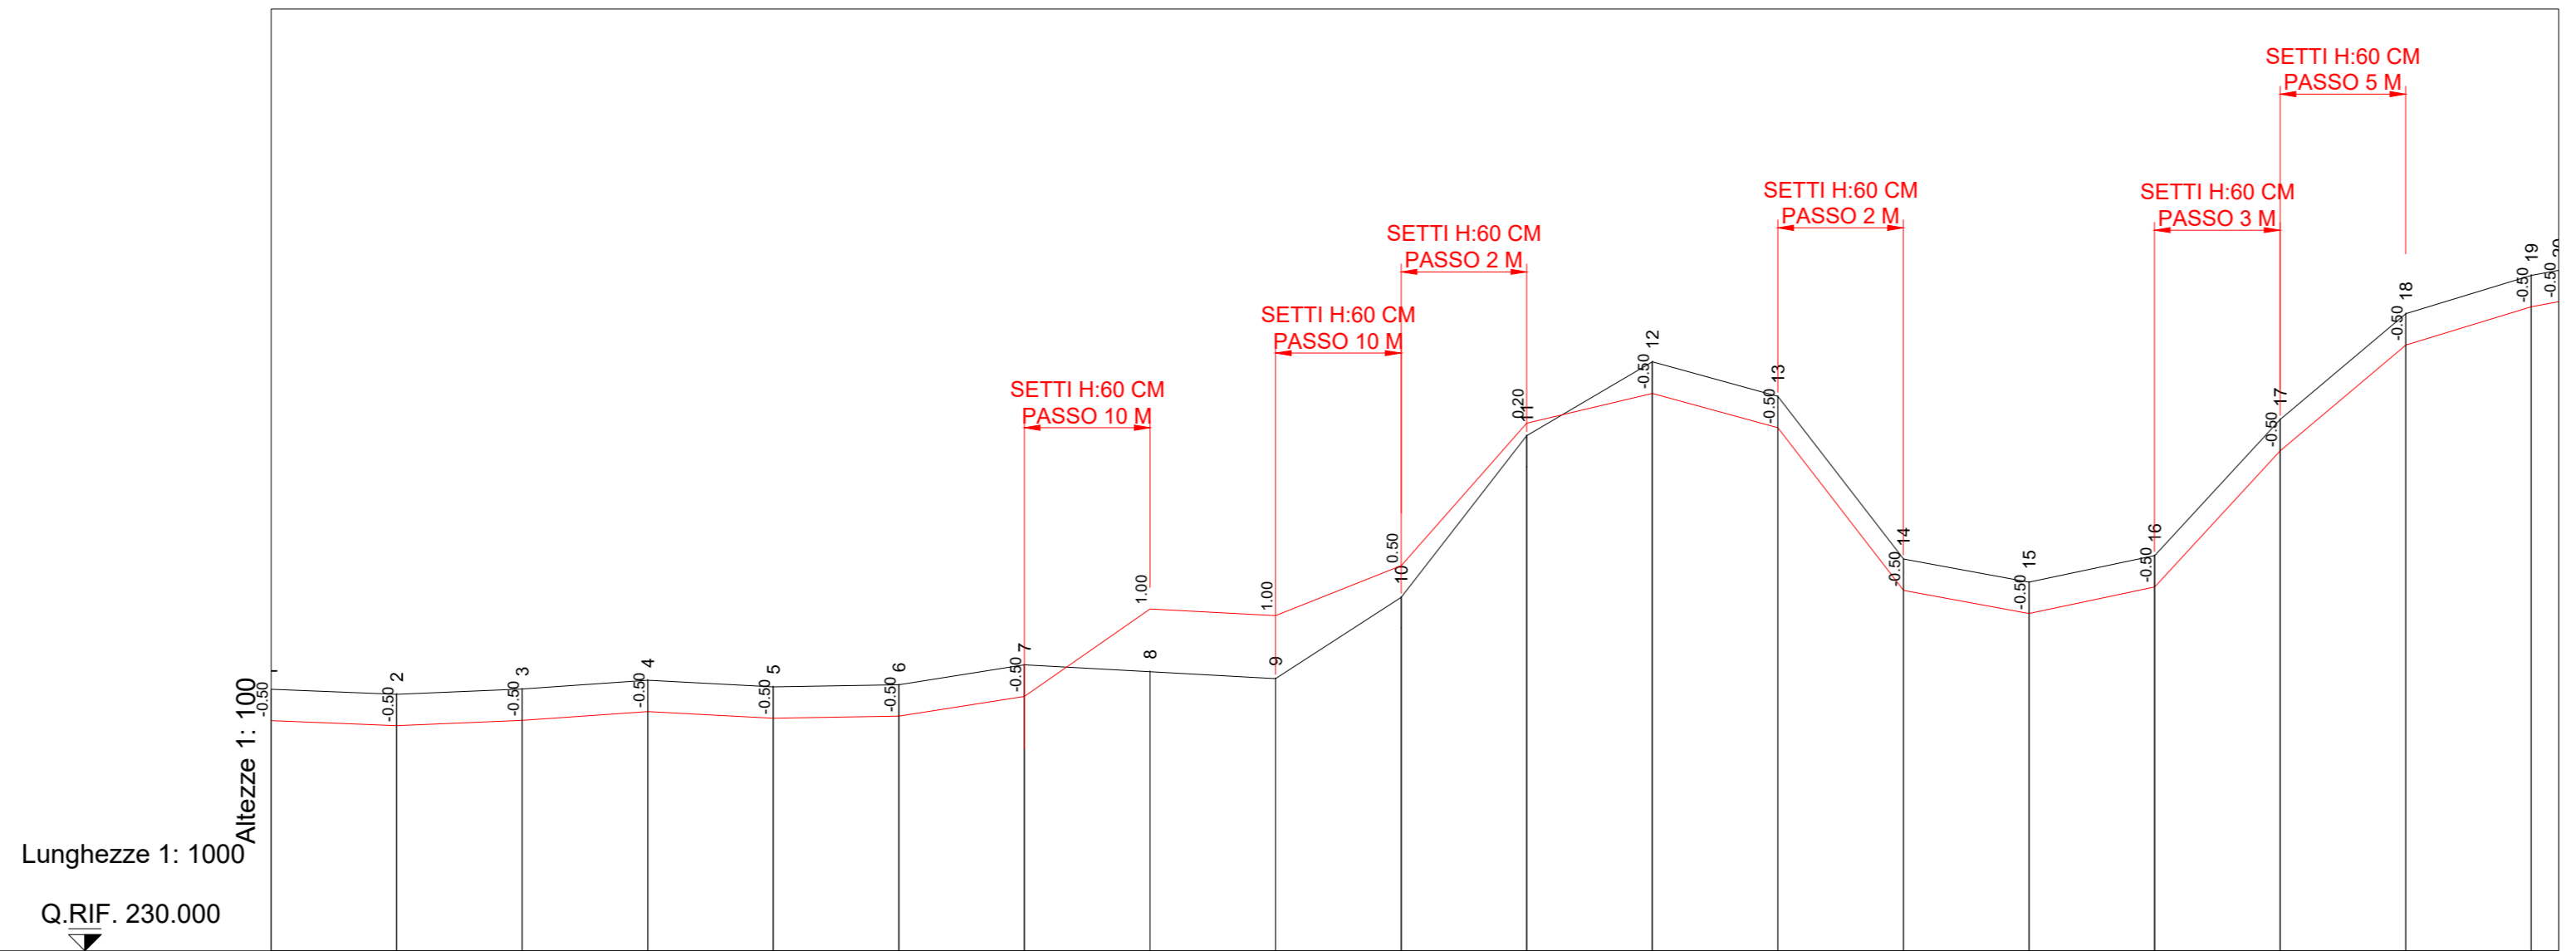

No. SEZIONI	1	2	3	4	5	6	7	8	9	10	11	12	13	14	15	16	17	18	19	20	
DISTANZE PROGRESSIVE	0.00	20.00	40.00	60.00	80.00	100.00	120.00	140.00	160.00	180.00	200.00	220.00	240.00	260.00	280.00	300.00	320.00	340.00	360.00	380.38	
DISTANZE PARZIALI		20.00	20.00	20.00	20.00	20.00	20.00	20.00	20.00	20.00	20.00	20.00	20.00	20.00	20.00	20.00	20.00	20.00	20.00	20.00	
QUOTE TERRENO	233.07	234.17	234.09	234.17	234.31	234.20	234.24	234.05	234.45	234.34	234.63	234.21	234.38	234.83	234.24	234.87	234.39	234.68	240.15	242.76	240.84
QUOTE FONDO FOSSO	233.07	233.09	233.07	233.81	233.70	233.74	234.05	234.45	234.34	234.63	234.41	234.38	234.33	235.74	235.37	235.80	237.96	239.85	240.26	240.34	240.84
ETIMETRICHE	0																				

NOTE
I SETTI (CFR. ELABORATO T00ID01DRDC02) HANNO PASSO 20 M ED H PARI A 40 CM A MENO DI SPECIFICHE INDICAZIONI SUI PROFILI.
- NR. SETTI H=40 CM: 10
- NR. SETTI H=60 CM: 34
- FOSSO TIPO: FS1

ANAS S.p.A.
Direzione Progettazione e Realizzazione Lavori

NUOVA S.S. 341 "GALLARATESE" - TRATTO DA SAMARATE A CONFINE CON LA PROVINCIA DI NOVARA - TRATTO NORD
STRALCIO FUNZIONALE DAL KM 6+500 (SVINCOLO S.S. 336 NORD) AL KM 8+844 (SVINCOLO AUTOSTRADA A8) "BRETTELLA DI GALLARATE"

PROGETTO ESECUTIVO

STUDIO CORONA	ING. RENATO DEL PIRE	ECOPLAN	EC
ING. VITTORIO BIGNARDI	ING. ROBERTO DAL PRATO	ARCH. NICOLA FRATELLO	ING. GIANLUIGI BIGNARDI
ING. SERENA VERRI	ING. LUIGI MONTEFALCONE	ING. GIUSEPPE ANTONI	ING. GIANLUIGI BIGNARDI
ING. VITTORIO BIGNARDI	ING. LUIGI MONTEFALCONE	ING. GIUSEPPE ANTONI	ING. GIANLUIGI BIGNARDI

VISTO IL RESPONSABILE DEL PROCEDIMENTO
RESPONSABILE DELL'INTEGRAZIONE DELLE PREVISIONI SPECIALISTICHE
IL PROGETTISTA FIRMATARIO DELLA PRESTAZIONE
IL COORDINATORE DELLA SICUREZZA IN FASE DI PROGETTAZIONE

FA021
F - PROGETTO IDRAULICO
FA - RETICOLO IDROGRAFICO
Planimetria e profilo Canale Trapezio n. 04

CODICE PROGETTO	PRODOTTO	NOME FILE	REVISIONE	SCALA
M1533	E 1801	FA021-T00ID01DRFP07_A.dwg	A	1:1000
C				
B				
A	EMMISSIONE	Maggio 2021	ING. MICHELE SCITO	ING. VALERIO BALETTI
REV.	DESCRIZIONE	DATA	REDAITTO	VERIFICATO