

NUOVA S.S. 341 "GALLARATESE" - TRATTO DA SAMARATE A CONFINE  
CON LA PROVINCIA DI NOVARA - TRATTO NORD

STRALCIO FUNZIONALE DAL KM 6+500 (SVINCOLO S.S. 336 NORD)  
AL KM 8+844 (SVINCOLO AUTOSTRADA A8)  
"BRETELLA DI GALLARATE"

PROGETTO ESECUTIVO

|  |   |   |  |   |
|--|---|---|--|---|
|  |    | <b>ING. RENATO DEL PRETE</b>  |                                       |                            |
|  | <b>Ing. Valerio Bajetti</b><br>Ordine degli Ingg. di Roma e provincia n° A-26211  | <b>Ing. Renato Del Prete</b><br>Ordine degli Ingg. di Bari e provincia n° 5073                              | <b>Arch. Nicoletta Frattini</b><br>Ordine degli Arch. di Torino e provincia n° A-8433                                    | <b>Ing. Gabriele Incecchi</b><br>Ordine degli Ingg. di Roma e provincia n° A-12102                            |
| <b>Ing. Renato Vaira</b><br>Ordine degli Ingg. di Torino e Provincia n° 4663 W   | <br>Società designata: <b>GA&amp;M</b> | <b>SETAC Srl</b><br>Servizi & Engineering<br>Trasporti Ambiente Costruzioni                                 | <b>ARKE' INGEGNERIA s.r.l.</b><br>Via Innespolo 1000 - 10129 - Ivrea   | <b>DOTT. GEOL. DANILO GALLO</b>   |
|  | <b>Prof. Ing. Matteo Ranieri</b><br>Ordine degli Ingg. di Bari e provincia n° 1137  | <b>Prof. Ing. Luigi Monterisi</b><br>Ordine degli Ingg. di Bari e provincia n° 1771                         | <b>Ing. Gioacchino Angarano</b><br>Ordine degli Ingg. di Bari e provincia n° 5970  | <b>Dott. Geol. Danilo Gallo</b><br>Ordine dei Geologi della Regione Puglia n° 588                             |
| <b>VISTO: IL RESPONSABILE DEL PROCEDIMENTO</b>                                   | <b>RESPONSABILE INTEGRAZIONE DELLE PRESTAZIONI SPECIALISTICHE</b>   | <b>IL PROGETTISTA FIRMATARIO DELLA PRESTAZIONE</b>  | <b>GEOLOGO</b>   | <b>COORDINATORE DELLA SICUREZZA IN FASE DI PROGETTAZIONE</b>  |
| Dott. Ing. Giancarlo LUONGO  | <br>Ing. Renato DEL PRETE              | <br>Ing. Valerio BAJETTI | <br>Prof. Ing. Geol. Luigi MONTERISI | <br>Ing. Gaetano RANIERI |

FA053

**F-PROGETTO IDRAULICO**  
**FA- RETICOLO IDROGRAFICO**  
Sezioni trasversali Canale Trapezio n.15

CODICE PROGETTO

PROGETTO      LIV. PROG.      N. PROG.

MI533      E      1801

NOME FILE

FA053-P00ID01IDRSZ19\_A.dwg

REVISIONE

SCALA:

CODICE ELAB. P 0 0 I D 0 1 I D R S Z 1 9

A

1:100

|      |             |             |                     |                      |                       |
|------|-------------|-------------|---------------------|----------------------|-----------------------|
| C    |             |             |                     |                      |                       |
| B    |             |             |                     |                      |                       |
| A    | EMISSIONE   | Maggio 2021 | ING. MICHELE SCINTO | ING. VALERIO BAJETTI | ING. RENATO DEL PRETE |
| REV. | DESCRIZIONE | DATA        | REDATTO             | VERIFICATO           | APPROVATO             |

PROFILO 15

SEZIONE 1

PROGRESSIVA 0.00

239

100 100

PROGRESSIVE  
TERRENO


PARZIALI  
TERRENO

QUOTE  
TERRENO

PROGRESSIVE  
PROGETTO

PARZIALI  
PROGETTO

QUOTE  
PROGETTO

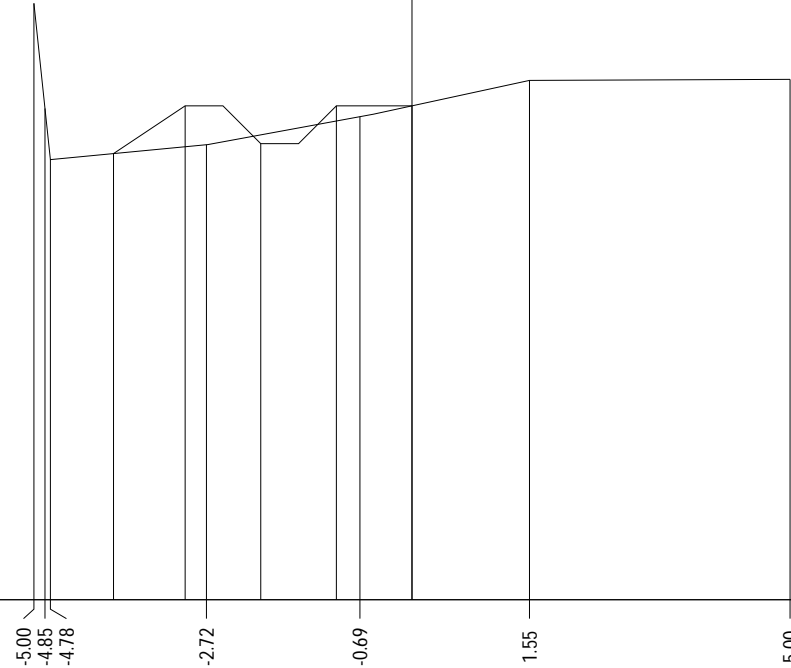

|        |        |        |        |        |        |        |
|--------|--------|--------|--------|--------|--------|--------|
| 246.89 | 245.50 | 244.82 | 245.02 | 245.39 | 245.87 | 245.88 |
| -5.00  | -4.85  | -4.78  | -2.72  | -0.69  | 1.55   | 5.00   |
| 0.15   | 0.07   | 2.06   | 2.03   | 2.24   | 3.45   |        |
| -3.95  | -3.00  | -2.00  | -1.00  | 0.00   |        |        |
| 244.90 | 245.53 | 245.03 | 245.53 | 245.53 |        |        |

PROFILO 15

SEZIONE 2

PROGRESSIVA 20.00

239

100 100

|                      |        |        |        |        |        |        |        |
|----------------------|--------|--------|--------|--------|--------|--------|--------|
| PROGRESSIVE TERRENO  | -5.00  | -3.73  |        |        |        | 3.31   | 5.00   |
| PARZIALI TERRENO     |        | 1.27   |        |        | 7.04   |        | 1.69   |
| QUOTE TERRENO        | 245.52 | 245.54 |        |        |        | 245.62 | 245.63 |
| PROGRESSIVE PROGETTO |        |        | -3.05  | -2.00  | -1.00  | 0.00   |        |
| PARZIALI PROGETTO    |        |        | 1.05   | 1.00   | 1.00   |        |        |
| QUOTE PROGETTO       |        |        | 245.55 | 245.08 | 245.58 | 245.58 |        |

PROFILO 15

SEZIONE 3

PROGRESSIVA 40.00

239

100 100

|                      |        |        |        |        |        |        |      |        |
|----------------------|--------|--------|--------|--------|--------|--------|------|--------|
| PROGRESSIVE TERRENO  | -5.00  |        |        |        |        | 1.65   |      | 5.00   |
| PARZIALI TERRENO     |        |        | 6.65   |        |        |        | 3.35 |        |
| QUOTE TERRENO        | 245.45 |        |        |        |        | 245.52 |      | 245.59 |
| PROGRESSIVE PROGETTO |        | -3.05  | -2.00  | -1.00  | 0.00   |        |      |        |
| PARZIALI PROGETTO    |        | 1.05   | 1.00   | 1.00   |        |        |      |        |
| QUOTE PROGETTO       |        | 245.47 | 245.00 | 245.50 | 245.50 |        |      |        |

PROFILO 15

SEZIONE 4

PROGRESSIVA 60.00

239

100  
100

PROGRESSIVE  
TERRENO

-5.00

5.00

PARZIALI  
TERRENO

10.00

QUOTE  
TERRENO

245.41

245.51

PROGRESSIVE  
PROGETTO

-3.05

-2.00

-1.00

0.00

PARZIALI  
PROGETTO

1.05

1.00

1.00


QUOTE  
PROGETTO

245.43

244.96

245.46

245.46

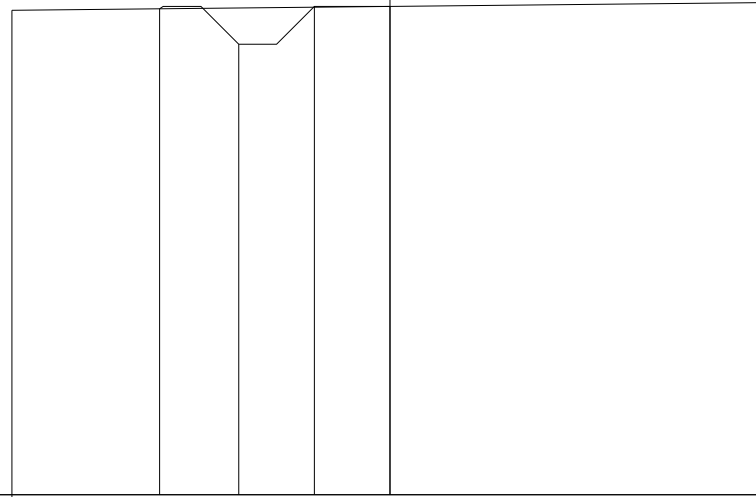

PROFILO 15

SEZIONE 5

PROGRESSIVA 80.00

239

100 100

PROGRESSIVE  
TERRENO

-5.00

1.94

5.00

PARZIALI  
TERRENO

6.94

3.06

QUOTE  
TERRENO

245.22

245.28

245.30

PROGRESSIVE  
PROGETTO

-3.04

-2.00

-1.00

0.00

PARZIALI  
PROGETTO

1.04

1.00

1.00


QUOTE  
PROGETTO

245.24

244.76

245.26

245.26

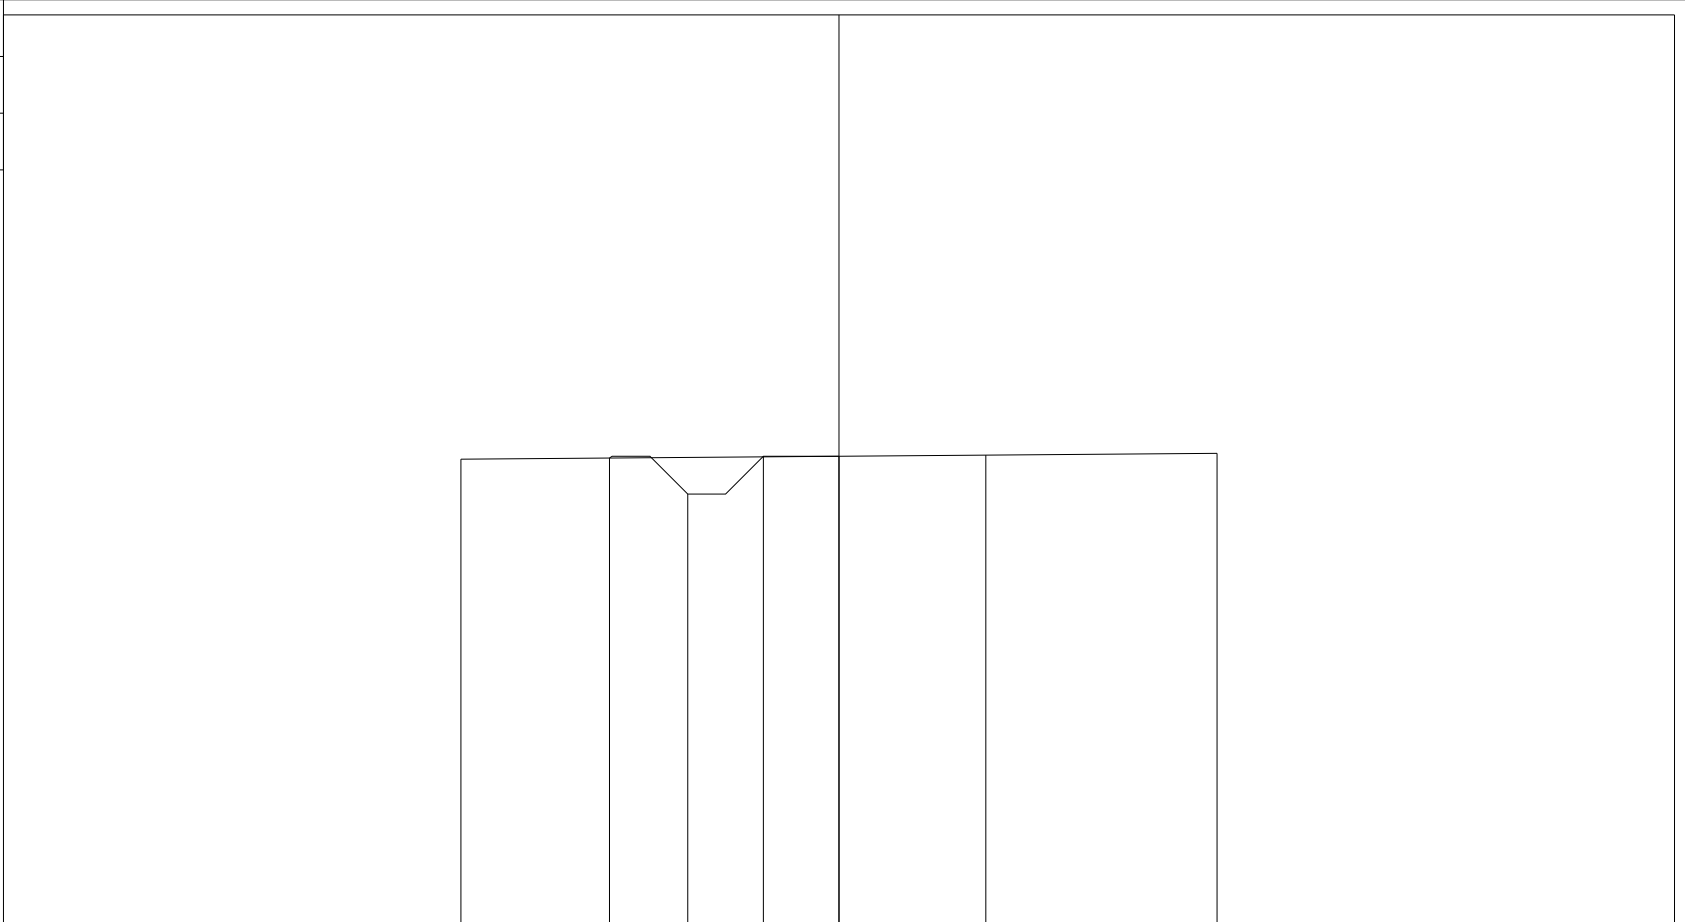

PROFILO 15

SEZIONE 6

PROGRESSIVA 100.00

239

100 100

|                      |        |        |        |        |        |        |        |
|----------------------|--------|--------|--------|--------|--------|--------|--------|
| PROGRESSIVE TERRENO  | -5.00  |        |        |        |        | 3.34   | 5.00   |
| PARZIALI TERRENO     |        |        |        | 8.34   |        | 1.66   |        |
| QUOTE TERRENO        | 245.11 |        |        |        |        | 245.18 | 245.20 |
| PROGRESSIVE PROGETTO |        | -3.04  | -2.00  | -1.00  | 0.00   |        |        |
| PARZIALI PROGETTO    |        | 1.04   | 1.00   | 1.00   |        |        |        |
| QUOTE PROGETTO       |        | 245.13 | 244.65 | 245.15 | 245.15 |        |        |

PROFILO 15

SEZIONE 7

PROGRESSIVA 120.00

238  
▼

100 100

|                      |        |        |        |        |        |        |
|----------------------|--------|--------|--------|--------|--------|--------|
| PROGRESSIVE TERRENO  | -5.00  | -3.82  |        |        |        | 5.00   |
| PARZIALI TERRENO     |        | 1.18   |        |        | 8.82   |        |
| QUOTE TERRENO        | 245.00 | 245.00 |        |        |        | 245.04 |
| PROGRESSIVE PROGETTO |        |        | -3.02  | -2.00  | -1.00  | 0.00   |
| PARZIALI PROGETTO    |        |        | 1.02   | 1.00   | 1.00   |        |
| QUOTE PROGETTO       |        |        | 245.01 | 244.52 | 245.02 | 245.02 |



PROFILO 15

SEZIONE 8

PROGRESSIVA 140.00

238

100 100

|                      |        |        |        |        |        |        |        |
|----------------------|--------|--------|--------|--------|--------|--------|--------|
| PROGRESSIVE TERRENO  | -5.00  |        |        |        | 1.28   | 3.70   | 5.00   |
| PARZIALI TERRENO     |        | 6.28   |        |        | 2.42   | 1.30   |        |
| QUOTE TERRENO        | 244.88 |        |        |        | 244.89 | 244.89 | 244.90 |
| PROGRESSIVE PROGETTO |        | -3.01  | -2.00  | -1.00  | 0.00   |        |        |
| PARZIALI PROGETTO    |        | 1.01   | 1.00   | 1.00   |        |        |        |
| QUOTE PROGETTO       |        | 244.88 | 244.39 | 244.89 | 244.89 |        |        |

PROFILO 15

SEZIONE 9

PROGRESSIVA 160.00

238



100 100

|                      |        |        |        |        |        |        |
|----------------------|--------|--------|--------|--------|--------|--------|
| PROGRESSIVE TERRENO  | -5.00  |        |        |        |        | 5.00   |
| PARZIALI TERRENO     |        |        |        | 10.00  |        |        |
| QUOTE TERRENO        | 244.70 |        |        |        |        | 244.64 |
| PROGRESSIVE PROGETTO |        | -2.51  | -2.00  | -1.00  | 0.00   |        |
| PARZIALI PROGETTO    |        | 0.51   | 1.00   | 1.00   |        |        |
| QUOTE PROGETTO       |        | 244.68 | 244.17 | 244.67 | 244.67 |        |

PROFILO 15

SEZIONE 10

PROGRESSIVA 180.00

238

100 100

PROGRESSIVE  
TERRENO

-5.00 -1.57 -0.62 3.61 5.00

PARZIALI  
TERRENO

3.43 0.95 4.23 1.39

QUOTE  
TERRENO

244.39 244.36 244.37 244.36 244.36

PROGRESSIVE  
PROGETTO


-2.50 -2.00 -1.00 0.00

PARZIALI  
PROGETTO

0.50 1.00 1.00

QUOTE  
PROGETTO

244.37 243.87 244.37 244.37

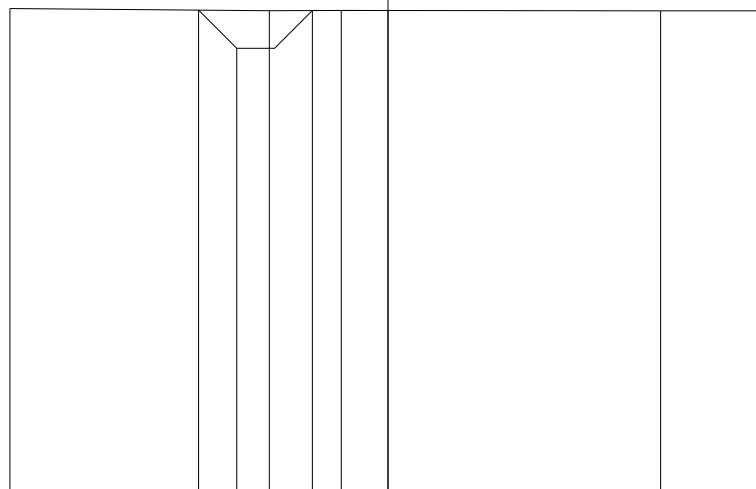

PROFILO 15

SEZIONE 11

PROGRESSIVA 200.00

238

100 100

|                      |        |        |        |        |        |      |        |        |
|----------------------|--------|--------|--------|--------|--------|------|--------|--------|
| PROGRESSIVE TERRENO  | -5.00  |        |        |        | 0.91   |      | 3.95   | 5.00   |
| PARZIALI TERRENO     |        |        | 5.91   |        |        | 3.04 | 1.05   |        |
| QUOTE TERRENO        | 244.22 |        |        |        | 244.25 |      | 244.26 | 244.25 |
| PROGRESSIVE PROGETTO |        | -3.02  | -2.00  | -1.00  | 0.00   |      |        |        |
| PARZIALI PROGETTO    |        | 1.02   | 1.00   | 1.00   |        |      |        |        |
| QUOTE PROGETTO       |        | 244.23 | 243.74 | 244.24 | 244.24 |      |        |        |

PROFILO 15

SEZIONE 12

PROGRESSIVA 220.00

237

100 100

PROGRESSIVE  
TERRENO

-5.00

-3.75

5.00

PARZIALI  
TERRENO

1.25

8.75

QUOTE  
TERRENO

244.01

244.01

244.02

PROGRESSIVE  
PROGETTO

-3.00

-2.00

-1.00

0.00

PARZIALI  
PROGETTO

1.00

1.00

1.00


QUOTE  
PROGETTO

244.01

243.52

244.02

244.02

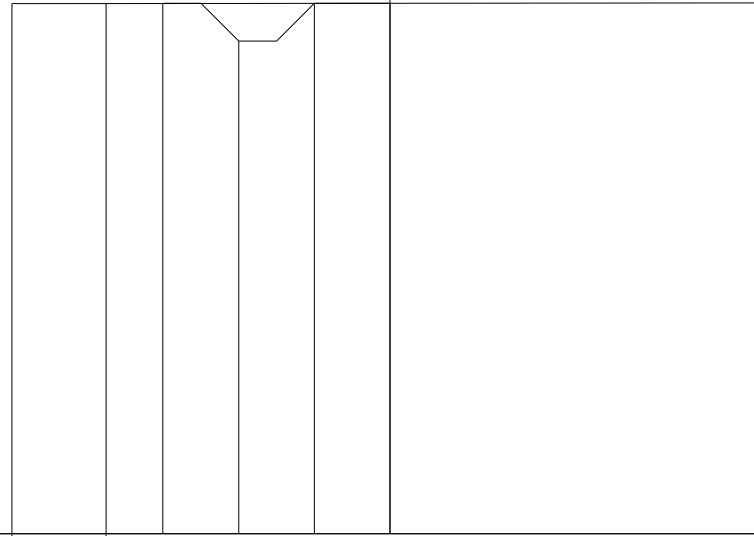

PROFILO 15

SEZIONE 13

PROGRESSIVA 240.00

237

100 100

|                      |        |        |        |        |        |
|----------------------|--------|--------|--------|--------|--------|
| PROGRESSIVE TERRENO  | -5.00  |        | -0.86  | 1.55   | 5.00   |
| PARZIALI TERRENO     |        | 4.14   |        | 2.41   | 3.45   |
| QUOTE TERRENO        | 243.80 |        | 243.78 | 243.78 | 243.79 |
| PROGRESSIVE PROGETTO |        | -2.51  | -2.00  | -1.00  | 0.00   |
| PARZIALI PROGETTO    |        | 0.51   | 1.00   | 1.00   |        |
| QUOTE PROGETTO       |        | 243.79 | 243.28 | 243.78 | 243.78 |

PROFILO 15

SEZIONE 14

PROGRESSIVA 260.00

237

100 100

|                      |        |        |        |        |        |        |        |
|----------------------|--------|--------|--------|--------|--------|--------|--------|
| PROGRESSIVE TERRENO  | -5.00  | -4.35  | -3.38  |        |        |        | 5.00   |
| PARZIALI TERRENO     | 0.65   | 0.97   |        |        |        | 8.38   |        |
| QUOTE TERRENO        | 243.64 | 243.63 | 243.64 |        |        |        | 243.69 |
| PROGRESSIVE PROGETTO |        |        | -3.03  | -2.00  | -1.00  | 0.00   |        |
| PARZIALI PROGETTO    |        |        | 1.03   | 1.00   | 1.00   |        |        |
| QUOTE PROGETTO       |        |        | 243.64 | 243.16 | 243.66 | 243.66 |        |

PROFILO 15

SEZIONE 15

PROGRESSIVA 280.00

237



100 100

|                      |        |        |        |        |        |      |        |
|----------------------|--------|--------|--------|--------|--------|------|--------|
| PROGRESSIVE TERRENO  | -5.00  |        |        |        | 0.45   |      | 5.00   |
| PARZIALI TERRENO     |        | 5.45   |        |        |        | 4.55 |        |
| QUOTE TERRENO        | 243.50 |        |        |        | 243.53 |      | 243.60 |
| PROGRESSIVE PROGETTO |        | -3.03  | -2.00  | -1.00  | 0.00   |      |        |
| PARZIALI PROGETTO    |        | 1.03   | 1.00   | 1.00   |        |      |        |
| QUOTE PROGETTO       |        | 243.51 | 243.03 | 243.53 | 243.53 |      |        |



PROFILO 15

SEZIONE 16

PROGRESSIVA 300.00

237



100 100

|                      |        |        |        |        |      |        |
|----------------------|--------|--------|--------|--------|------|--------|
| PROGRESSIVE TERRENO  | -5.00  |        |        |        |      | 5.00   |
| PARZIALI TERRENO     |        |        |        | 10.00  |      |        |
| QUOTE TERRENO        | 243.97 |        |        |        |      | 244.03 |
| PROGRESSIVE PROGETTO |        | -3.03  | -2.00  | -1.00  | 0.00 |        |
| PARZIALI PROGETTO    |        | 1.03   | 1.00   | 1.00   |      |        |
| QUOTE PROGETTO       | 243.98 | 243.50 | 244.00 | 244.00 |      |        |

PROFILO 15

SEZIONE 17

PROGRESSIVA 320.00

238



100 100

|                      |        |        |        |        |        |
|----------------------|--------|--------|--------|--------|--------|
| PROGRESSIVE TERRENO  | -5.00  | -1.91  | 5.00   |        |        |
| PARZIALI TERRENO     | 3.09   | 6.91   |        |        |        |
| QUOTE TERRENO        | 244.18 | 244.35 | 244.14 |        |        |
| PROGRESSIVE PROGETTO |        | -2.52  | -2.00  | -1.00  | 0.00   |
| PARZIALI PROGETTO    |        | 0.52   | 1.00   | 1.00   |        |
| QUOTE PROGETTO       |        | 244.32 | 243.79 | 244.29 | 244.29 |

PROFILO 15

SEZIONE 18

PROGRESSIVA 340.00

237



100 100

|                      |        |        |        |        |        |        |        |
|----------------------|--------|--------|--------|--------|--------|--------|--------|
| PROGRESSIVE TERRENO  | -5.00  |        |        |        |        | 2.50   | 5.00   |
| PARZIALI TERRENO     |        |        | 7.50   |        |        | 2.50   |        |
| QUOTE TERRENO        | 243.34 |        |        |        |        | 243.30 | 243.40 |
| PROGRESSIVE PROGETTO |        | -2.51  | -2.00  | -1.00  | 0.00   |        |        |
| PARZIALI PROGETTO    |        | 0.51   | 1.00   | 1.00   |        |        |        |
| QUOTE PROGETTO       |        | 243.33 | 242.81 | 243.31 | 243.31 |        |        |

PROFILO 15

SEZIONE 19

PROGRESSIVA 360.00

237



100 100

|                      |        |        |        |        |        |      |        |      |        |
|----------------------|--------|--------|--------|--------|--------|------|--------|------|--------|
| PROGRESSIVE TERRENO  | -5.00  |        | -2.03  |        | 0.62   |      | 2.37   |      | 5.00   |
| PARZIALI TERRENO     |        | 2.97   |        | 2.65   |        | 1.75 |        | 2.63 |        |
| QUOTE TERRENO        | 243.02 |        | 243.04 |        | 243.08 |      | 243.09 |      | 243.04 |
| PROGRESSIVE PROGETTO |        | -3.06  | -2.00  | -1.00  | 0.00   |      |        |      |        |
| PARZIALI PROGETTO    |        | 1.06   | 1.00   | 1.00   |        |      |        |      |        |
| QUOTE PROGETTO       | 243.03 | 242.57 | 243.07 | 243.07 |        |      |        |      |        |

PROFILO 15

SEZIONE 20

PROGRESSIVA 380.00

236



100 100

|                      |        |        |        |        |        |      |        |
|----------------------|--------|--------|--------|--------|--------|------|--------|
| PROGRESSIVE TERRENO  | -5.00  |        |        |        | 0.06   |      | 5.00   |
| PARZIALI TERRENO     |        |        | 5.06   |        |        | 4.94 |        |
| QUOTE TERRENO        | 242.91 |        |        |        | 243.01 |      | 242.98 |
| PROGRESSIVE PROGETTO |        | -3.10  | -2.00  | -1.00  | 0.00   |      |        |
| PARZIALI PROGETTO    |        | 1.10   | 1.00   | 1.00   |        |      |        |
| QUOTE PROGETTO       |        | 242.95 | 242.51 | 243.01 | 243.01 |      |        |

PROFILO 15

SEZIONE 21

PROGRESSIVA 400.00

236  
▼

100 100

|                      |        |        |        |        |        |        |        |
|----------------------|--------|--------|--------|--------|--------|--------|--------|
| PROGRESSIVE TERRENO  | -5.00  | -4.26  |        |        |        | 2.98   | 5.00   |
| PARZIALI TERRENO     | 0.74   |        |        | 7.24   |        | 2.02   |        |
| QUOTE TERRENO        | 242.75 | 242.75 |        |        |        | 242.82 | 242.82 |
| PROGRESSIVE PROGETTO |        |        | -3.05  | -2.00  | -1.00  | 0.00   |        |
| PARZIALI PROGETTO    |        |        | 1.05   | 1.00   | 1.00   |        |        |
| QUOTE PROGETTO       |        |        | 242.76 | 242.29 | 242.79 | 242.79 |        |

PROFILO 15

SEZIONE 22

PROGRESSIVA 420.00

236



100  
100

|                      |        |        |        |        |        |        |
|----------------------|--------|--------|--------|--------|--------|--------|
| PROGRESSIVE TERRENO  | -5.00  |        |        |        |        | 5.00   |
| PARZIALI TERRENO     |        |        |        | 10.00  |        |        |
| QUOTE TERRENO        | 242.57 |        |        |        |        | 242.64 |
| PROGRESSIVE PROGETTO |        | -3.03  | -2.00  | -1.00  | 0.00   |        |
| PARZIALI PROGETTO    |        | 1.03   | 1.00   | 1.00   |        |        |
| QUOTE PROGETTO       |        | 242.59 | 242.11 | 242.61 | 242.61 |        |

PROFILO 15

SEZIONE 23

PROGRESSIVA 440.00

236

100 100

|                      |        |        |        |        |        |        |        |
|----------------------|--------|--------|--------|--------|--------|--------|--------|
| PROGRESSIVE TERRENO  | -5.00  |        |        |        |        | 4.96   | 5.00   |
| PARZIALI TERRENO     |        |        |        | 9.96   |        | 0.04   |        |
| QUOTE TERRENO        | 242.45 |        |        |        |        | 242.53 | 242.53 |
| PROGRESSIVE PROGETTO |        | -3.04  | -2.00  | -1.00  | 0.00   |        |        |
| PARZIALI PROGETTO    |        | 1.04   | 1.00   | 1.00   |        |        |        |
| QUOTE PROGETTO       |        | 242.47 | 241.99 | 242.49 | 242.49 |        |        |



PROFILO 15

SEZIONE 24

PROGRESSIVA 460.00

236



100 100

|                      |        |        |        |        |
|----------------------|--------|--------|--------|--------|
| PROGRESSIVE TERRENO  | -5.00  | -2.49  | 5.00   |        |
| PARZIALI TERRENO     | 2.51   | 7.49   |        |        |
| QUOTE TERRENO        | 242.44 | 242.46 | 242.52 |        |
| PROGRESSIVE PROGETTO | -3.04  | -2.00  | -1.00  | 0.00   |
| PARZIALI PROGETTO    | 1.04   | 1.00   | 1.00   |        |
| QUOTE PROGETTO       | 242.46 | 241.98 | 242.48 | 242.48 |

PROFILO 15


SEZIONE 25

PROGRESSIVA 480.00

236



100 100

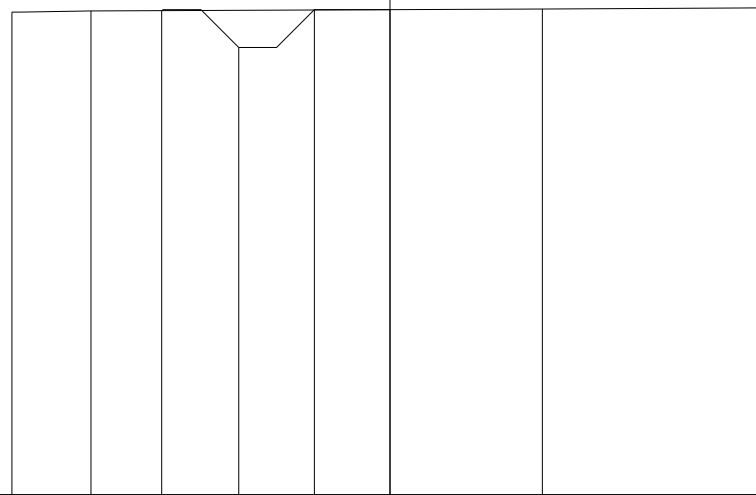

|                      |        |        |        |        |        |        |        |
|----------------------|--------|--------|--------|--------|--------|--------|--------|
| PROGRESSIVE TERRENO  | -5.00  | -3.95  |        |        |        | 2.02   | 5.00   |
| PARZIALI TERRENO     |        | 1.05   |        |        | 5.97   |        | 2.98   |
| QUOTE TERRENO        | 242.38 | 242.40 |        |        |        | 242.42 | 242.44 |
| PROGRESSIVE PROGETTO |        |        | -3.02  | -2.00  | -1.00  | 0.00   |        |
| PARZIALI PROGETTO    |        |        | 1.02   | 1.00   | 1.00   |        |        |
| QUOTE PROGETTO       |        |        | 242.40 | 241.92 | 242.42 | 242.42 |        |

PROFILO 15

SEZIONE 26

PROGRESSIVA 500.00

236



100  
100

|                      |        |        |        |        |        |      |        |
|----------------------|--------|--------|--------|--------|--------|------|--------|
| PROGRESSIVE TERRENO  | -5.00  |        |        |        | 1.42   |      | 5.00   |
| PARZIALI TERRENO     |        |        | 6.42   |        |        | 3.58 |        |
| QUOTE TERRENO        | 242.46 |        |        |        | 242.39 |      | 242.40 |
| PROGRESSIVE PROGETTO |        | -2.53  | -2.00  | -1.00  | 0.00   |      |        |
| PARZIALI PROGETTO    |        | 0.53   | 1.00   | 1.00   |        |      |        |
| QUOTE PROGETTO       |        | 242.44 | 241.91 | 242.41 | 242.41 |      |        |

PROFILO 15

SEZIONE 27

PROGRESSIVA 520.00

236

100 100

|                      |        |        |        |        |        |        |
|----------------------|--------|--------|--------|--------|--------|--------|
| PROGRESSIVE TERRENO  | -5.00  |        | -1.47  |        | 2.64   | 5.00   |
| PARZIALI TERRENO     |        | 3.53   |        | 4.11   |        | 2.36   |
| QUOTE TERRENO        | 242.30 |        | 242.31 |        | 242.35 | 242.35 |
| PROGRESSIVE PROGETTO |        | -3.03  | -2.00  | -1.00  | 0.00   |        |
| PARZIALI PROGETTO    |        | 1.03   | 1.00   | 1.00   |        |        |
| QUOTE PROGETTO       |        | 242.31 | 241.83 | 242.33 | 242.33 |        |

PROFILO 15

SEZIONE 28

PROGRESSIVA 540.00

236



100 100

|                      |        |        |        |        |        |        |
|----------------------|--------|--------|--------|--------|--------|--------|
| PROGRESSIVE TERRENO  | -5.00  |        |        |        |        | 5.00   |
| PARZIALI TERRENO     |        |        |        | 10.00  |        |        |
| QUOTE TERRENO        | 242.09 |        |        |        |        | 242.16 |
| PROGRESSIVE PROGETTO |        | -3.03  | -2.00  | -1.00  | 0.00   |        |
| PARZIALI PROGETTO    |        | 1.03   | 1.00   | 1.00   |        |        |
| QUOTE PROGETTO       |        | 242.11 | 241.62 | 242.12 | 242.12 |        |

PROFILO 15

SEZIONE 29

PROGRESSIVA 560.00

236



100 100

|                      |        |        |        |        |        |        |      |        |        |        |
|----------------------|--------|--------|--------|--------|--------|--------|------|--------|--------|--------|
| PROGRESSIVE TERRENO  | -5.00  |        |        |        |        | 1.84   |      | 4.11   | 4.89   | 5.00   |
| PARZIALI TERRENO     |        |        | 6.84   |        |        |        | 2.27 | 0.78   | 0.11   |        |
| QUOTE TERRENO        | 242.16 |        |        |        |        | 242.20 |      | 242.25 | 242.24 | 242.24 |
| PROGRESSIVE PROGETTO |        | -3.03  | -2.00  | -1.00  | 0.00   |        |      |        |        |        |
| PARZIALI PROGETTO    |        | 1.03   | 1.00   | 1.00   |        |        |      |        |        |        |
| QUOTE PROGETTO       |        | 242.17 | 241.69 | 242.19 | 242.19 |        |      |        |        |        |



PROFILO 15

SEZIONE 31

PROGRESSIVA 600.00

235



100 100

|                      |        |        |        |        |        |        |        |
|----------------------|--------|--------|--------|--------|--------|--------|--------|
| PROGRESSIVE TERRENO  | -5.00  |        | -1.53  |        | 5.00   |        |        |
| PARZIALI TERRENO     |        | 3.47   |        | 6.53   |        |        |        |
| QUOTE TERRENO        | 241.84 |        | 241.86 |        | 242.13 |        |        |
| PROGRESSIVE PROGETTO |        | -2.79  | -2.18  | -1.68  | -0.68  | 0.32   | 0.32   |
| PARZIALI PROGETTO    |        | 0.61   | 0.50   | 1.00   | 1.00   |        |        |
| QUOTE PROGETTO       |        | 241.85 | 241.93 | 241.43 | 241.93 | 241.94 | 241.93 |



PROFILO 15

SEZIONE 32

PROGRESSIVA 620.00

235

100 100

PROGRESSIVE  
TERRENO

PARZIALI  
TERRENO

QUOTE  
TERRENO

PROGRESSIVE  
PROGETTO

PARZIALI  
PROGETTO

QUOTE  
PROGETTO

|        |        |        |        |        |        |
|--------|--------|--------|--------|--------|--------|
| -5.00  | -2.64  | 0.64   | 3.35   | 4.65   | 5.00   |
|        | 2.36   | 3.28   | 2.71   | 1.30   | 0.35   |
| 241.71 | 241.76 | 241.92 | 242.05 | 242.07 | 242.07 |
|        | -3.20  | -2.48  | -1.98  | -0.98  | 0.02   |
|        | 0.72   | 0.50   | 1.00   | 1.00   |        |
| 241.74 | 241.89 | 241.39 | 241.89 | 241.89 |        |

PROFILO 15

SEZIONE 33

PROGRESSIVA 632.23

236



100 100

|                      |        |        |        |        |        |        |      |        |        |        |
|----------------------|--------|--------|--------|--------|--------|--------|------|--------|--------|--------|
| PROGRESSIVE TERRENO  | -5.00  | -4.13  |        | -1.71  | -0.99  | -0.36  |      | 2.02   | 2.94   | 5.00   |
| PARZIALI TERRENO     |        | 0.87   | 2.42   |        | 0.72   | 0.63   | 2.38 |        | 0.92   | 2.06   |
| QUOTE TERRENO        | 242.73 | 242.76 |        | 242.81 | 242.82 | 242.80 |      | 242.78 | 242.84 | 242.92 |
| PROGRESSIVE PROGETTO |        |        | -3.01  | -2.00  | -1.00  | 0.00   |      |        |        |        |
| PARZIALI PROGETTO    |        |        |        | 1.01   | 1.00   | 1.00   |      |        |        |        |
| QUOTE PROGETTO       |        |        | 242.78 | 242.29 | 242.79 | 242.79 |      |        |        |        |