

NUOVA S.S. 341 "GALLARATESE" - TRATTO DA SAMARATE A CONFINE
CON LA PROVINCIA DI NOVARA - TRATTO NORD

STRALCIO FUNZIONALE DAL KM 6+500 (SVINCOLO S.S. 336 NORD)
AL KM 8+844 (SVINCOLO AUTOSTRADA A8)
"BRETELLA DI GALLARATE"

PROGETTO ESECUTIVO

		ING. RENATO DEL PRETE		
	Ing. Valerio Bajetti Ordine degli Ingg. di Roma e provincia n° A-26211	Ing. Renato Del Prete Ordine degli Ingg. di Bari e provincia n° 5073	Arch. Nicoletta Frattini Ordine degli Arch. di Torino e provincia n° A-8433	Ing. Gabriele Incecchi Ordine degli Ingg. di Roma e provincia n° A-12102
Ing. Renato Vaira Ordine degli Ingg. di Torino e Provincia n° 4663 W	 Società designata: GA&M	SETAC Srl Servizi & Engineering Trasporti Ambiente Costruzioni	ARKE' INGEGNERIA s.r.l. Via Innesapalena-Torricchio n. 4 - 70122 Bari	DOTT. GEOL. DANILO GALLO
	Prof. Ing. Matteo Ranieri Ordine degli Ingg. di Bari e provincia n° 1137	Prof. Ing. Luigi Monterisi Ordine degli Ingg. di Bari e provincia n° 1771	Ing. Gioacchino Angarano Ordine degli Ingg. di Bari e provincia n° 5970	Dott. Geol. Danilo Gallo Ordine dei Geologi della Regione Puglia n° 588
VISTO: IL RESPONSABILE DEL PROCEDIMENTO	RESPONSABILE INTEGRAZIONE DELLE PRESTAZIONI SPECIALISTICHE	IL PROGETTISTA FIRMATARIO DELLA PRESTAZIONE	GEOLOGO	COORDINATORE DELLA SICUREZZA IN FASE DI PROGETTAZIONE
				

FA057

F-PROGETTO IDRAULICO
FA- RETICOLO IDROGRAFICO
Sezioni trasversali Canale Trapezio n.19

CODICE PROGETTO

PROGETTO LIV. PROG. N. PROG.

MI533 E 1801

NOME FILE

FA057-P00ID01IDRSZ23_A.dwg

REVISIONE

SCALA:

CODICE ELAB. P 0 0 I D 0 1 I D R S Z 2 3

A

1:100

C

B

A

EMISSIONE

Maggio 2021

ING. MICHELE SCINTO

ING. VALERIO BAJETTI

ING. RENATO DEL PRETE

REV.

DESCRIZIONE

DATA

REDATTO


VERIFICATO

APPROVATO

PROFILO fosso19

SEZIONE 1

PROGRESSIVA 0.00

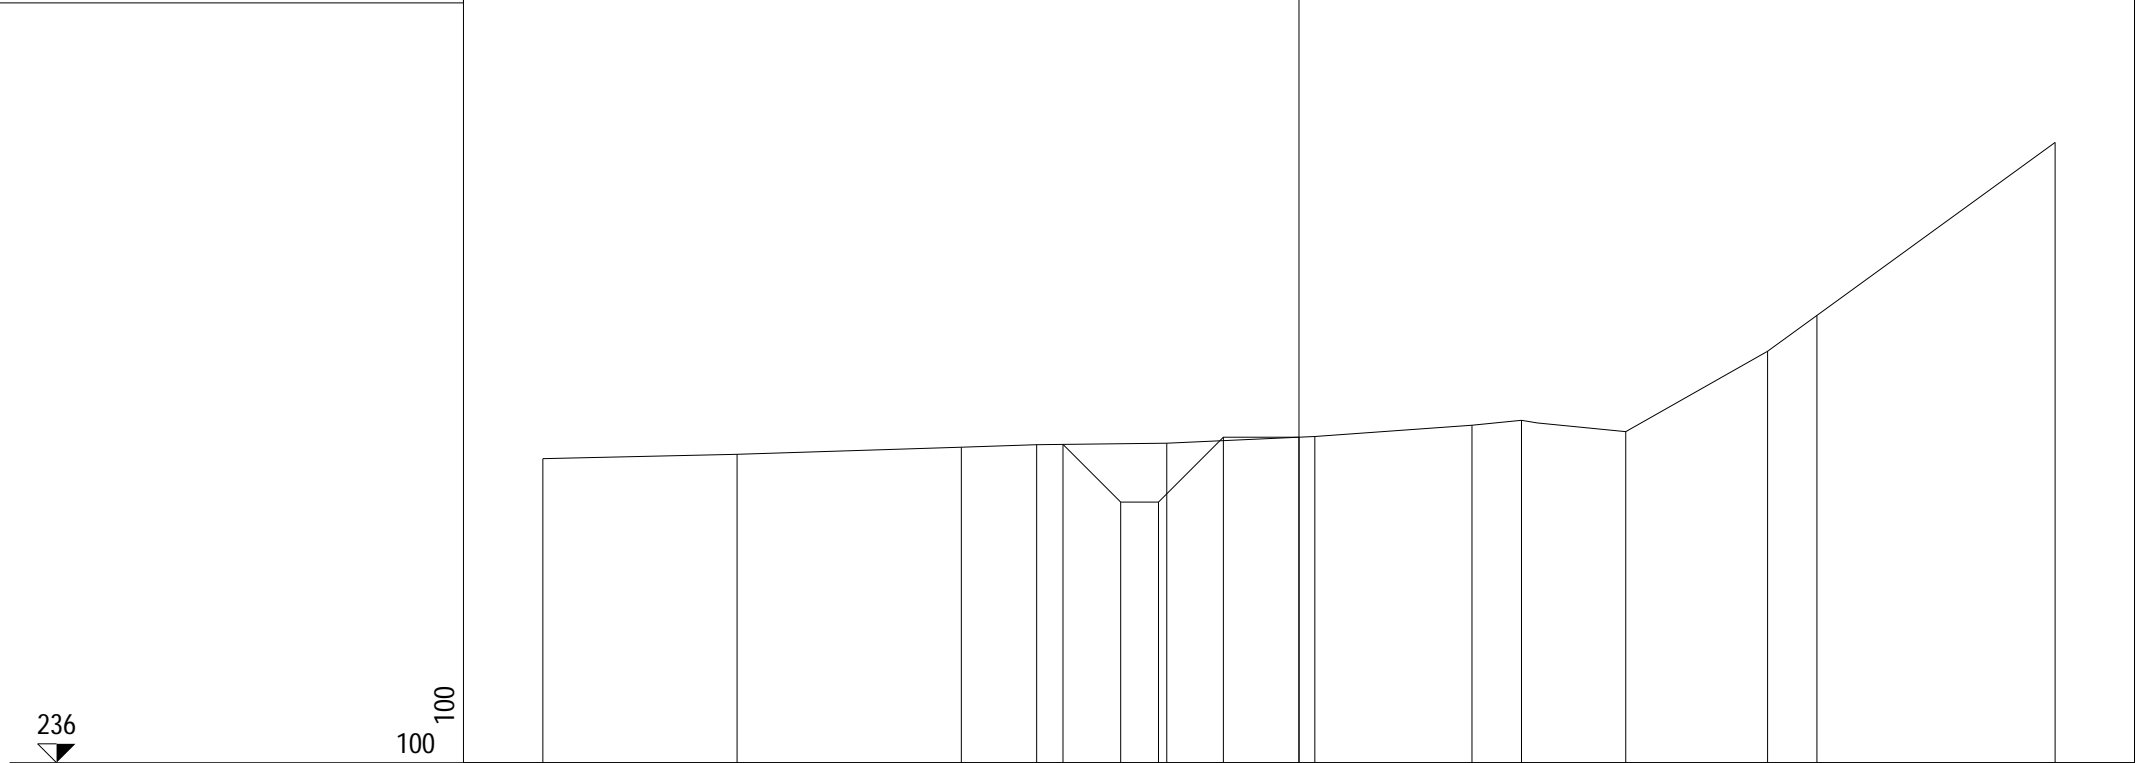


PROGRESSIVE TERRENO	-10.00	-7.43	-4.47	-3.47	-1.75	0.21	2.29	2.94	4.32	6.20	6.85	10.00
PARZIALI TERRENO	2.57	2.96	1.00	1.72	1.96	2.08	0.65	1.38	1.88	0.65	3.15	
QUOTE TERRENO	240.02	240.08	240.17	240.21	240.23	240.31	240.46	240.53	240.38	241.44	241.92	244.20
PROGRESSIVE PROGETTO				-3.12	-2.36	-1.86	-1.00	0.00				
PARZIALI PROGETTO				0.76	0.50	0.86	1.00					
QUOTE PROGETTO				240.21	239.45	239.45	240.31	240.31				

PROFILO fosso19

SEZIONE 2

PROGRESSIVA 20.00

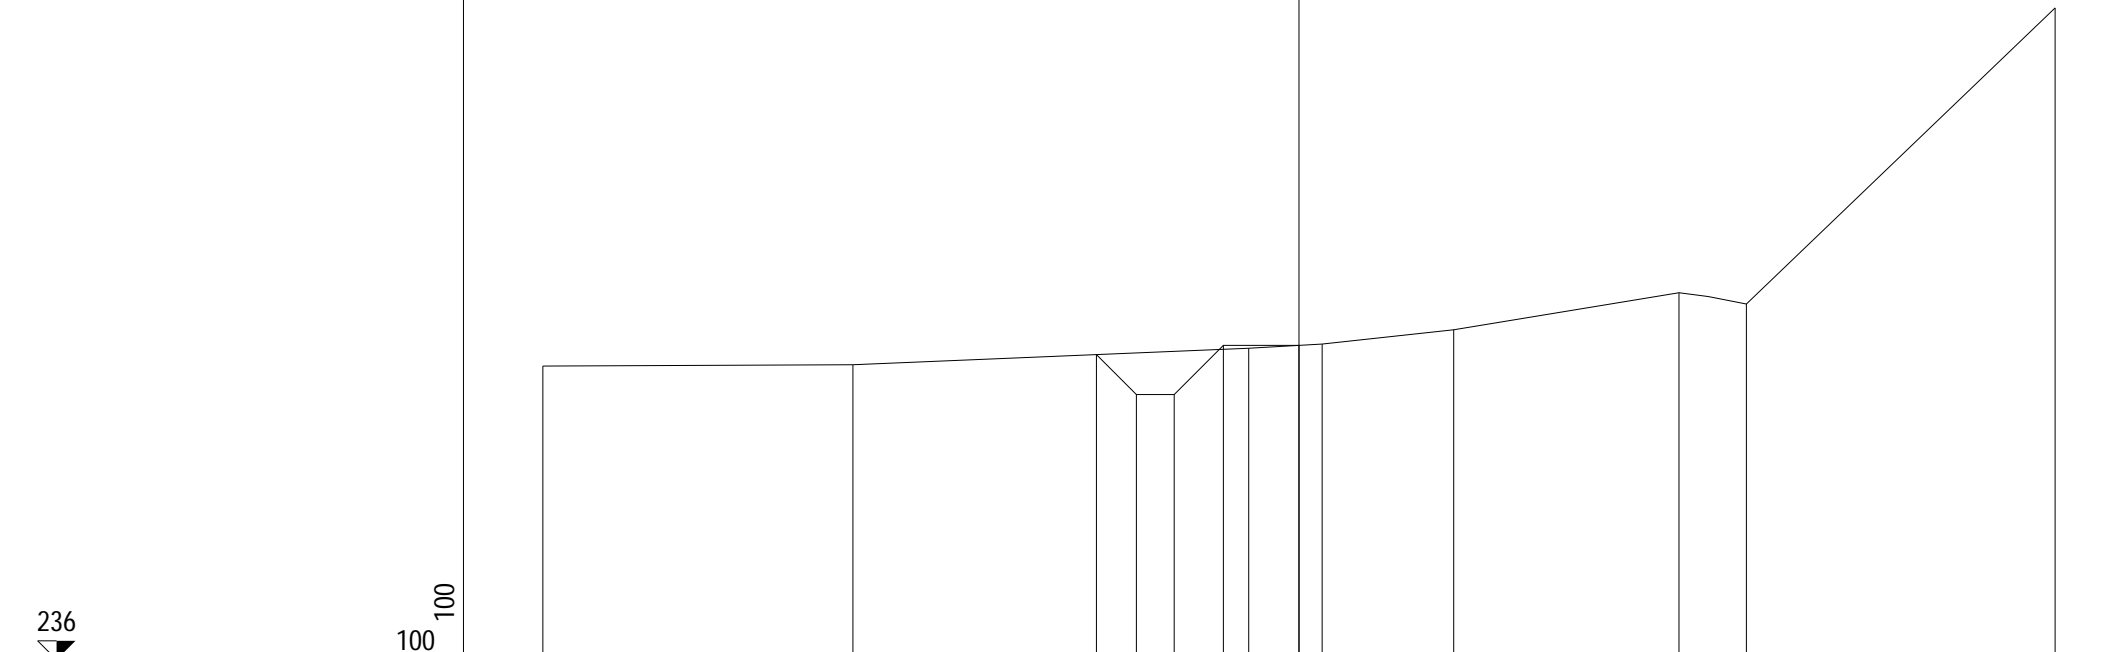


PROGRESSIVE TERRENO	-10.00	-5.90		-0.66	0.31	2.05	5.03	5.92	10.00
PARZIALI TERRENO		4.10	5.24	0.97	1.74	2.98	0.89	4.08	
QUOTE TERRENO	239.88	239.90		240.12	240.18	240.36	240.85	240.70	244.62
PROGRESSIVE PROGETTO			-2.68	-2.15	-1.65	-1.00	0.00		
PARZIALI PROGETTO			0.53	0.50	0.65	1.00			
QUOTE PROGETTO			240.04	239.51	239.51	240.16	240.16		

PROFILO fosso19

SEZIONE 3

PROGRESSIVA 40.00

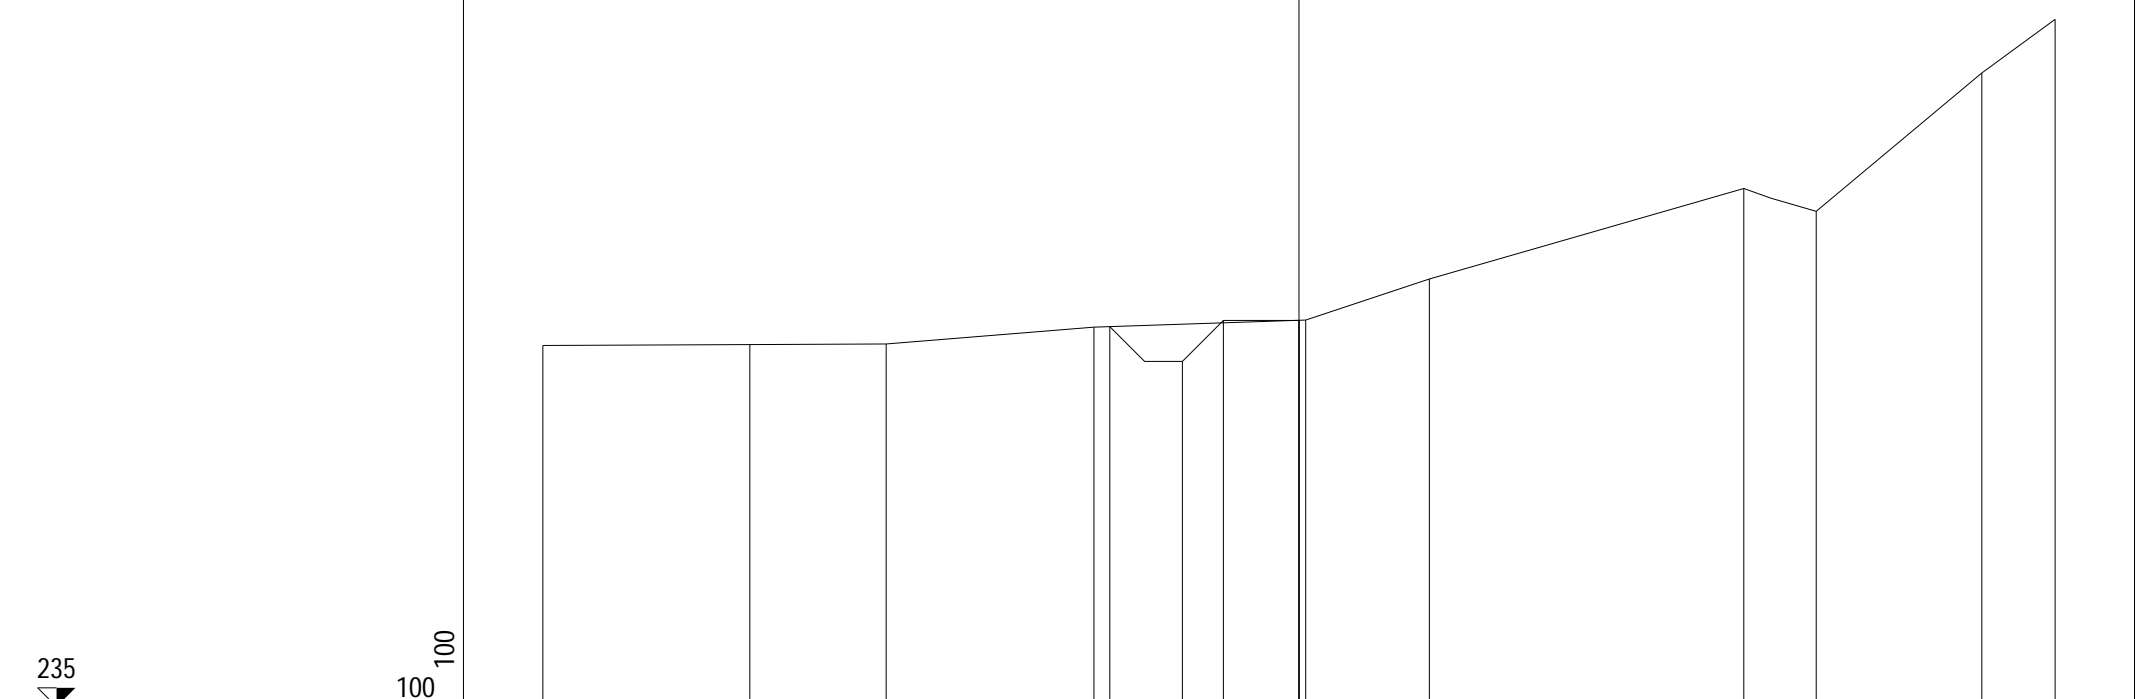

PROGRESSIVE TERRENO	-10.00	-7.26	-5.46	-2.71	0.09	1.72	5.88	6.84	9.03	10.00
PARZIALI TERRENO	2.74	1.80	2.75	2.80	1.63	4.16	0.96	2.19	0.97	
QUOTE TERRENO	239.78	239.79	239.80	240.02	240.11	240.66	241.85	241.55	243.38	244.09
PROGRESSIVE PROGETTO				-2.50	-1.54	-1.00	0.00	0.00		
PARZIALI PROGETTO				0.96	0.54	1.00				
QUOTE PROGETTO				240.03	239.57	240.11	240.11	240.11		


PROFILO fosso19

SEZIONE 4

PROGRESSIVA 60.00

235
▼

100
100

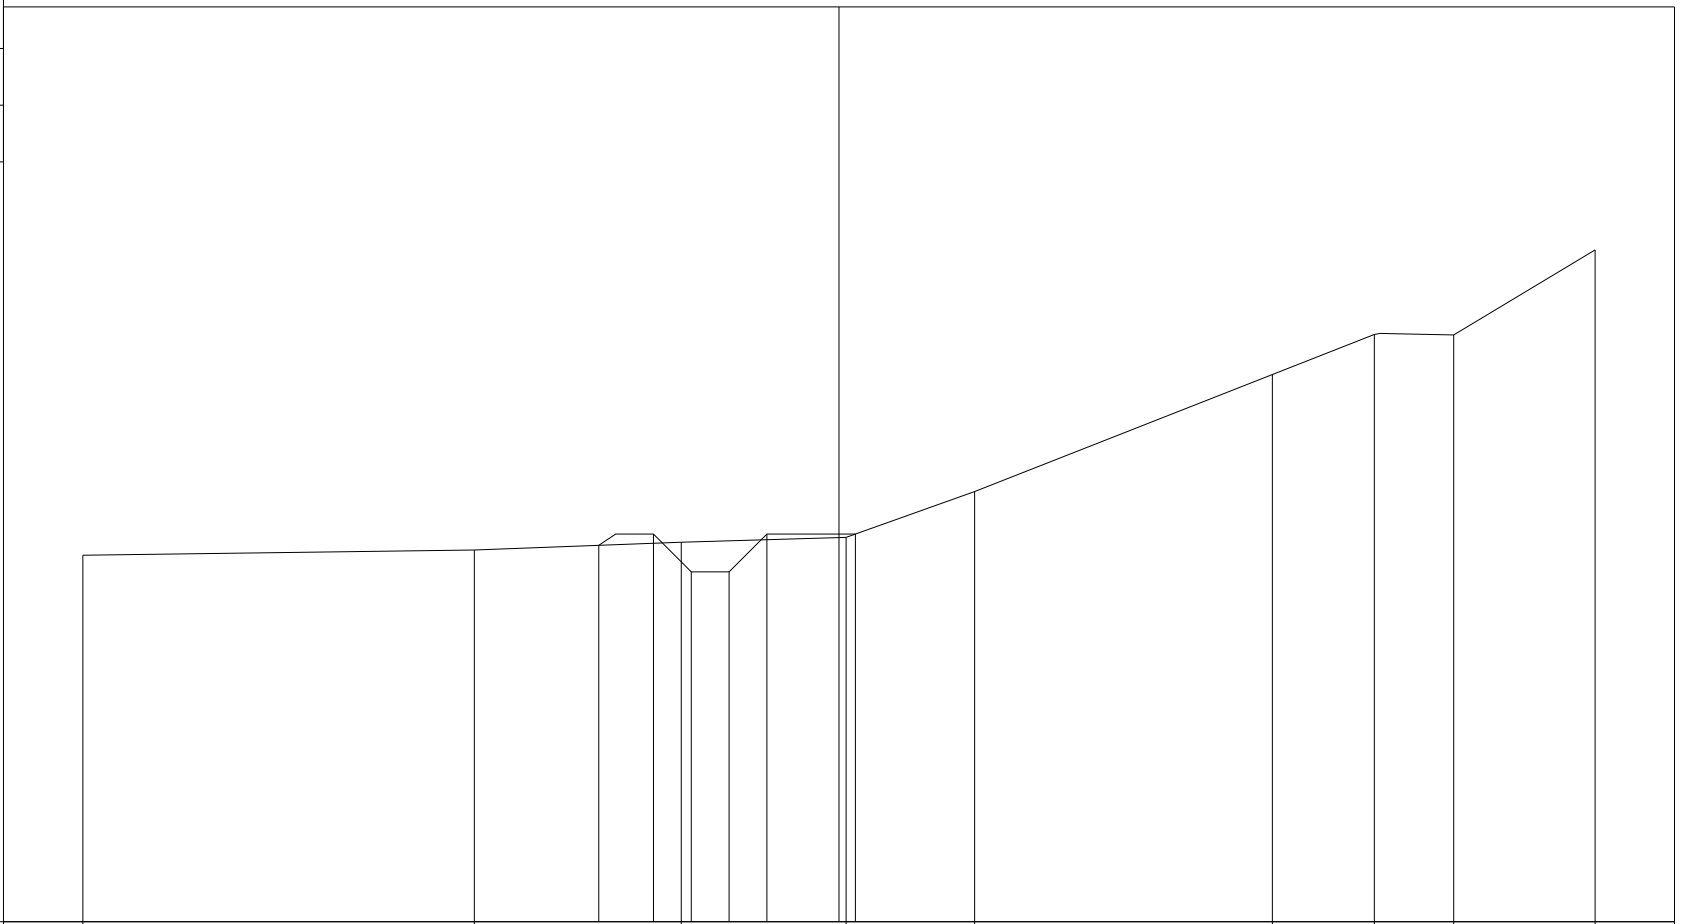

PROGRESSIVE TERRENO	-10.00	-4.82	-2.09	0.09	1.79	5.73	7.08	8.13	10.00
PARZIALI TERRENO	5.18	2.73	2.18	1.70	3.94	1.35	1.05	1.87	
QUOTE TERRENO	239.85	239.92	240.02	240.08	240.69	242.24	242.77	242.76	243.89
PROGRESSIVE PROGETTO			-3.18	-2.45	-1.95	-1.45	-0.95	0.22	
PARZIALI PROGETTO			0.73	0.50	0.50	0.50	1.17		
QUOTE PROGETTO			239.98	240.13	239.63	239.63	240.13	240.13	

PROFILO foss019

SEZIONE 5

PROGRESSIVA 80.00

235
▼

100 100

PROGRESSIVE TERRENO	-10.00		-4.22	-3.61		-1.90		0.11		3.05		8.27	9.27	10.00
PARZIALI TERRENO		5.78	0.61	1.71		2.01		2.94		5.22		1.00	0.73	
QUOTE TERRENO	239.90		239.95	239.96		240.03		240.11		241.42		243.63	243.87	244.03
PROGRESSIVE PROGETTO				-3.19	-2.42	-1.92	-1.42	-0.92	0.29					
PARZIALI PROGETTO				0.77	0.50	0.50	0.50	1.21						
QUOTE PROGETTO			240.00	240.19	239.69	239.69	240.19	240.19						


PROFILO fosso19

SEZIONE 6

PROGRESSIVA 100.00

236

100 100

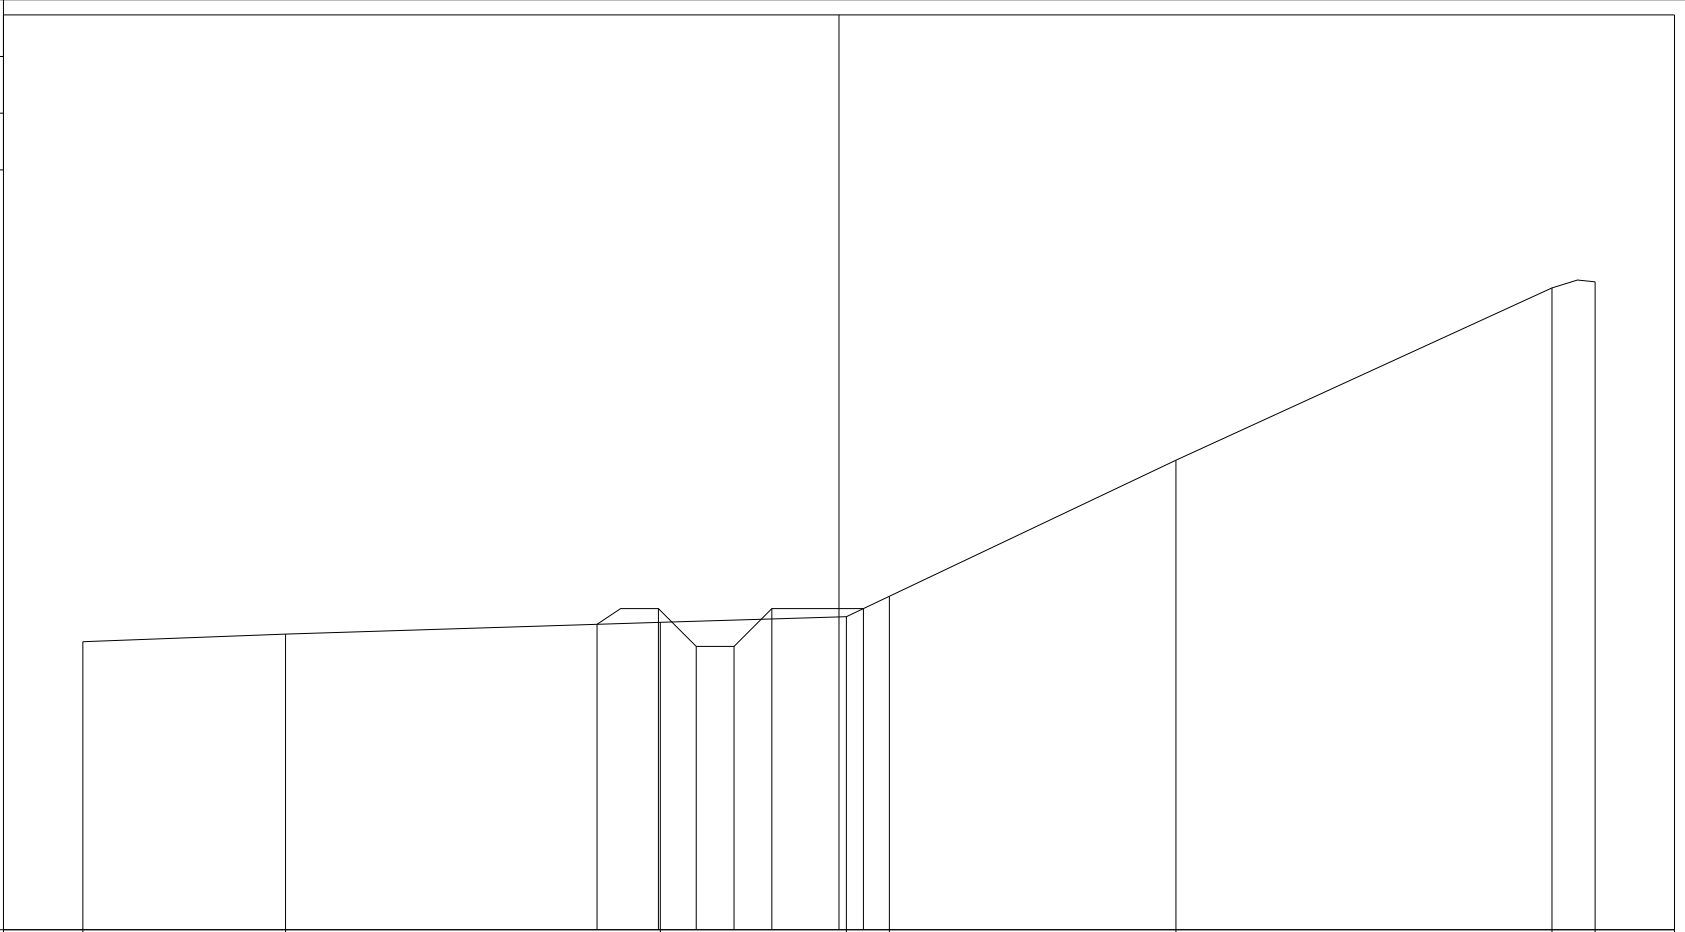

PROGRESSIVE TERRENO

-10.00

-7.32

-2.36

0.10

0.67

4.46

9.43

10.00

PARZIALI TERRENO

2.68

4.96

2.46

0.57

3.79

4.97

0.57

QUOTE TERRENO

239.81

239.91

240.07

240.14

240.41

242.21

244.49

244.57

PROGRESSIVE PROGETTO

-3.20

-2.39

-1.89

-1.39

-0.89

0.32

PARZIALI PROGETTO

0.81

0.50

0.50

0.50

1.21

QUOTE PROGETTO

240.04

240.25

239.75

239.75

240.25


240.25

PROFILO fosso19

SEZIONE 7

PROGRESSIVA 120.00

236
100 100

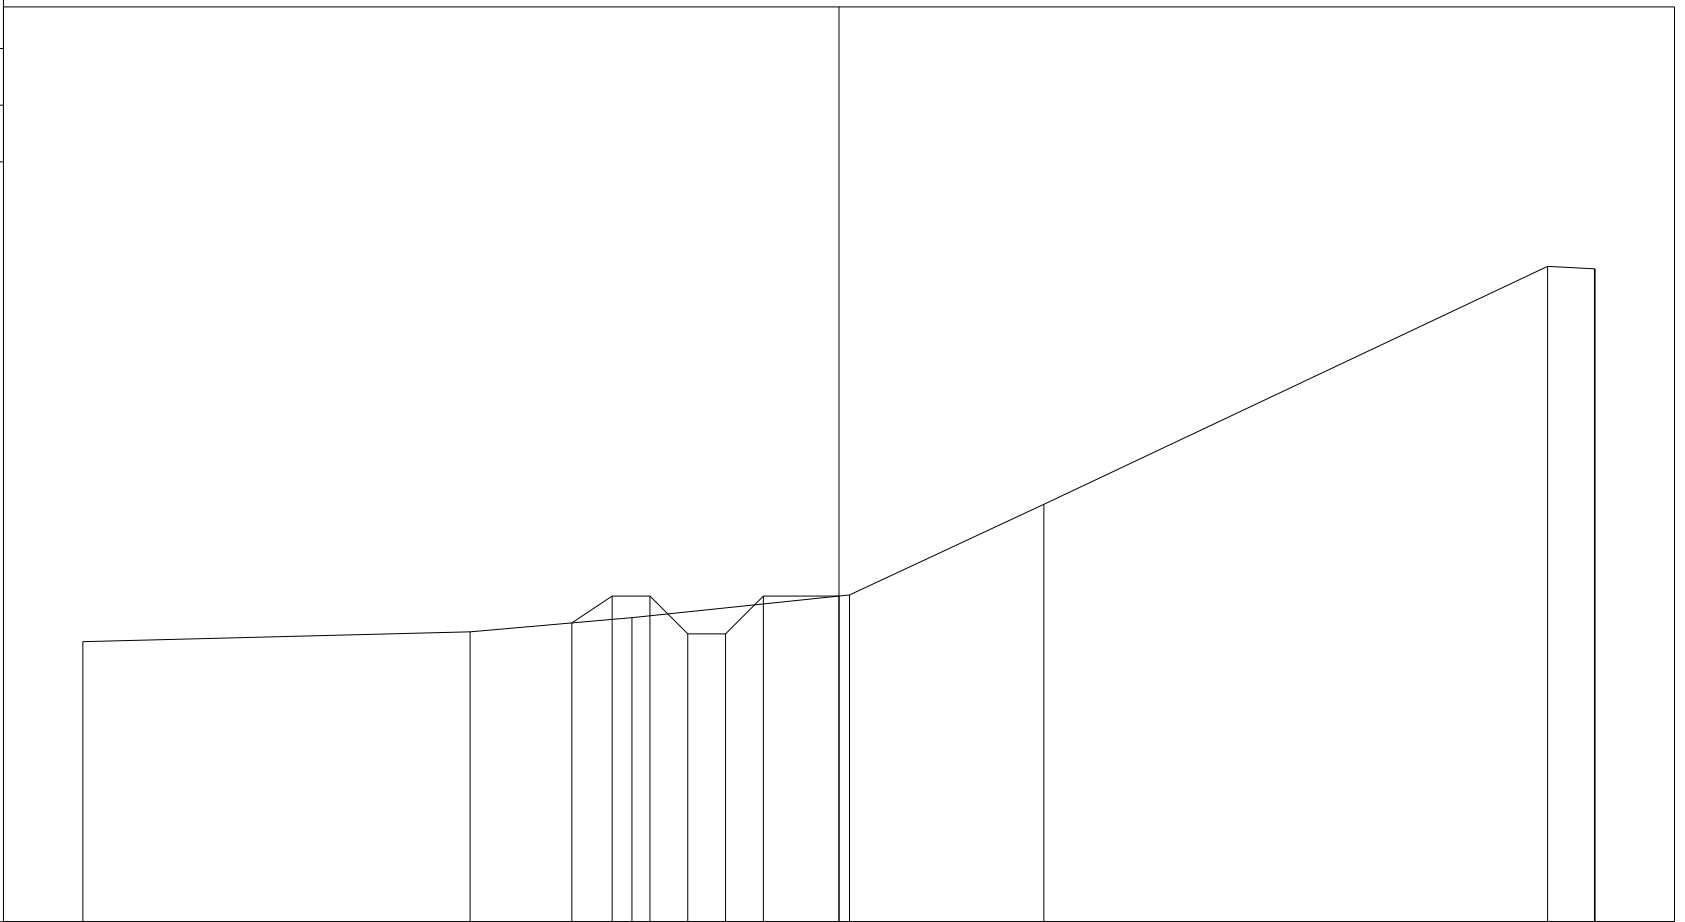


PROGRESSIVE TERRENO	-10.00	-4.88	-2.74	0.14	2.71	9.37	9.99	10.00	
PARZIALI TERRENO	5.12	2.14	2.88	2.57	6.66	0.62	0.01		
QUOTE TERRENO	239.70	239.83	240.02	240.32	241.52	244.67	244.64	244.63	
PROGRESSIVE PROGETTO			-3.53	-3.00	-2.50	-2.00	-1.50	-1.00	0.00
PARZIALI PROGETTO			0.53	0.50	0.50	0.50	0.50	1.00	
QUOTE PROGETTO			239.95	240.31	240.31	239.81	239.81	240.31	240.31

PROFILO fosso19

SEZIONE 8

PROGRESSIVA 140.00

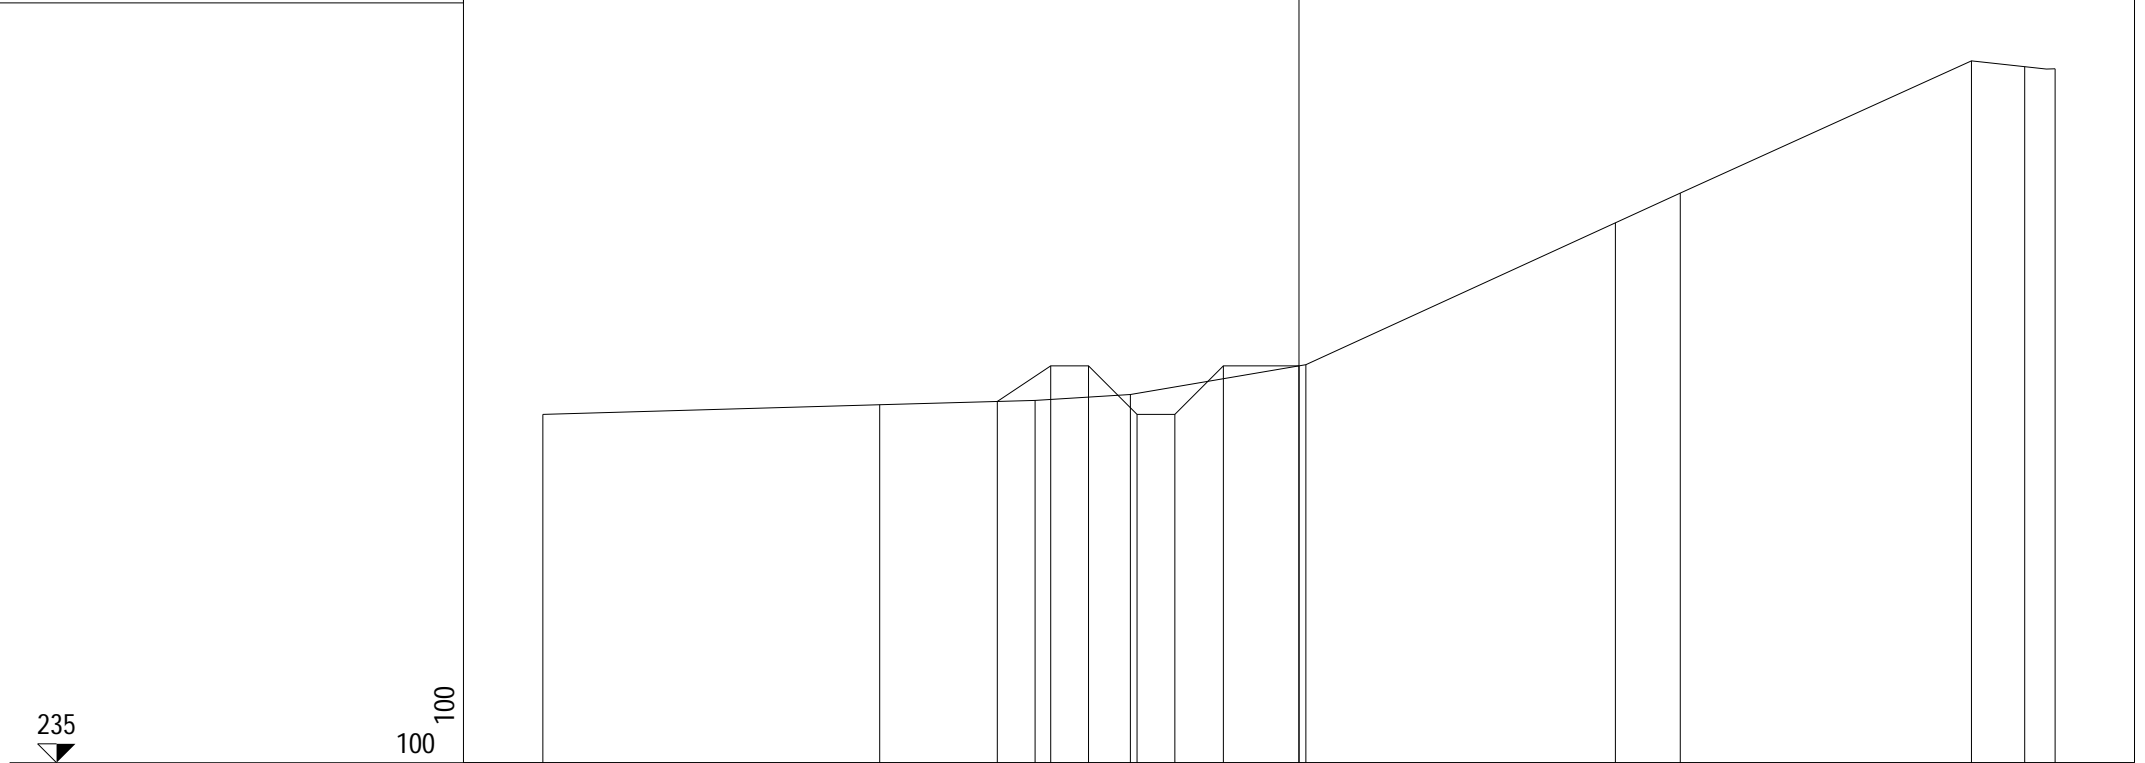

PROGRESSIVE TERRENO	-10.00	-5.55	-3.49	-2.23	0.09	4.18	5.04	8.89	9.60	10.00
PARZIALI TERRENO		4.45	2.06	1.26	2.32	4.09	0.86	3.85	0.71	0.40
QUOTE TERRENO	239.61	239.74	239.79	239.87	240.26	242.14	242.53	244.28	244.21	244.18
PROGRESSIVE PROGETTO			-3.99	-3.28	-2.78	-2.14	-1.64	-1.00	0.00	
PARZIALI PROGETTO			0.71	0.50	0.64	0.50	0.64	1.00		
QUOTE PROGETTO			239.78	240.25	240.25	239.61	239.61	240.25	240.25	

PROFILO foss019

SEZIONE 9

PROGRESSIVA 160.00


235
100 100

PROGRESSIVE TERRENO	-10.00	-6.55	-3.97		-0.97	0.20	2.27	3.41		8.38	9.13	10.00
PARZIALI TERRENO	3.45	2.58		3.00	1.17	2.07	1.14	4.97	0.75	0.87		
QUOTE TERRENO	239.63	239.72	239.78		239.86	239.90	240.84	241.39		243.79	243.74	243.69
PROGRESSIVE PROGETTO				-3.15	-2.49	-1.99	-1.49	-0.99	0.21			
PARZIALI PROGETTO				0.66	0.50	0.50	0.50	1.20				
QUOTE PROGETTO				239.80	239.91	239.41	239.41	239.91	239.91			

PROFILO fosso19

SEZIONE 10

PROGRESSIVA 180.00

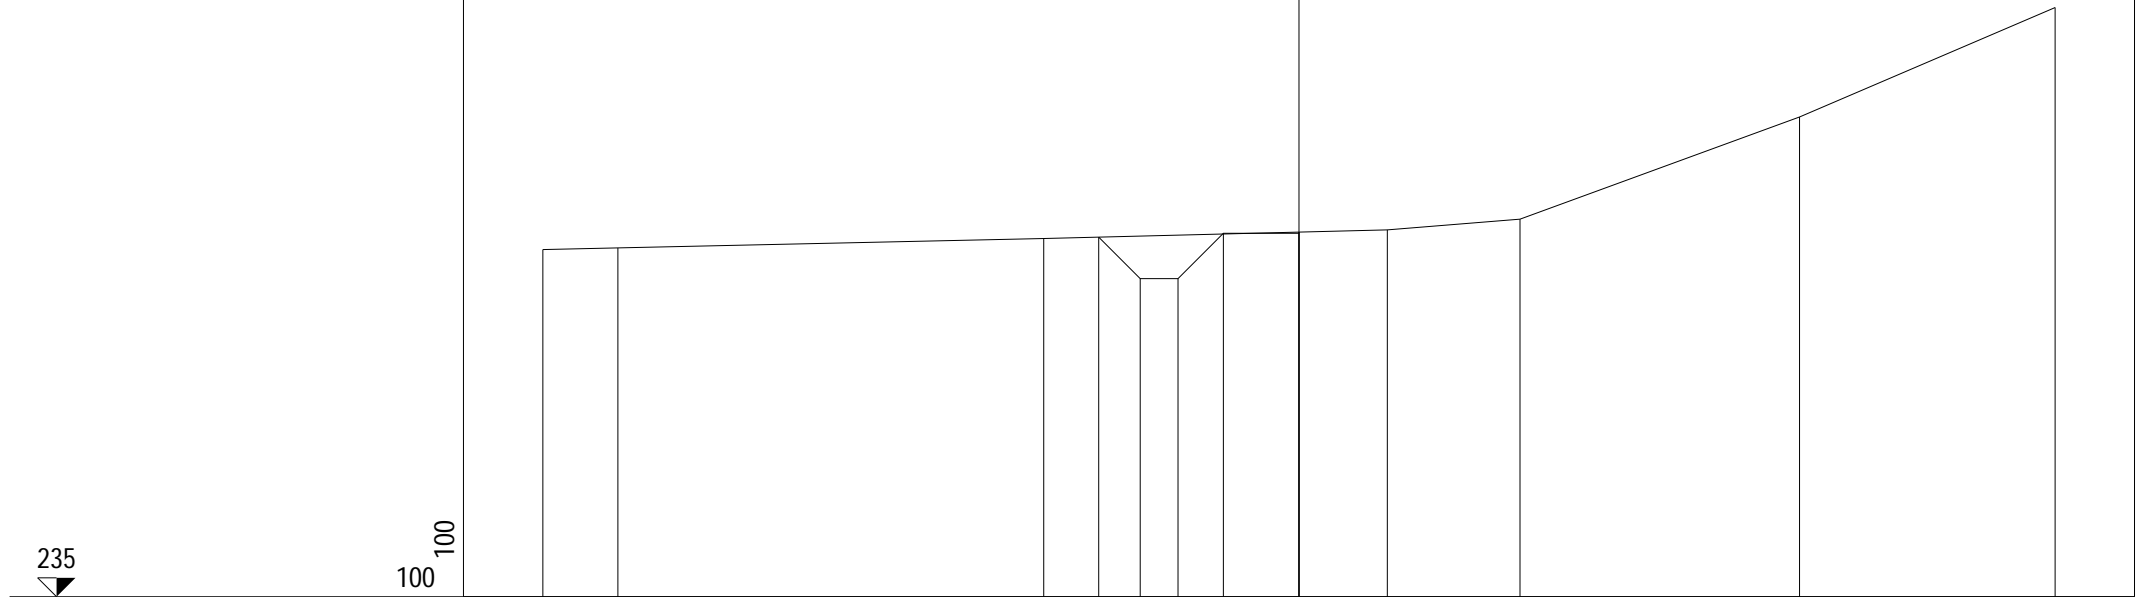


PROGRESSIVE TERRENO	-10.00	-9.01		-3.38			1.17	2.92		6.62		10.00
PARZIALI TERRENO	0.99		5.63			4.55		1.75		3.70		3.38
QUOTE TERRENO	239.59	239.61		239.74			239.85	239.99		241.35		242.79
PROGRESSIVE PROGETTO						-2.65						
PARZIALI PROGETTO						0.55						
QUOTE PROGETTO						239.76						
						239.21						
						239.21						
						239.81						
						239.82						
						239.81						

PROFILO fosso19

SEZIONE 11

PROGRESSIVA 200.00

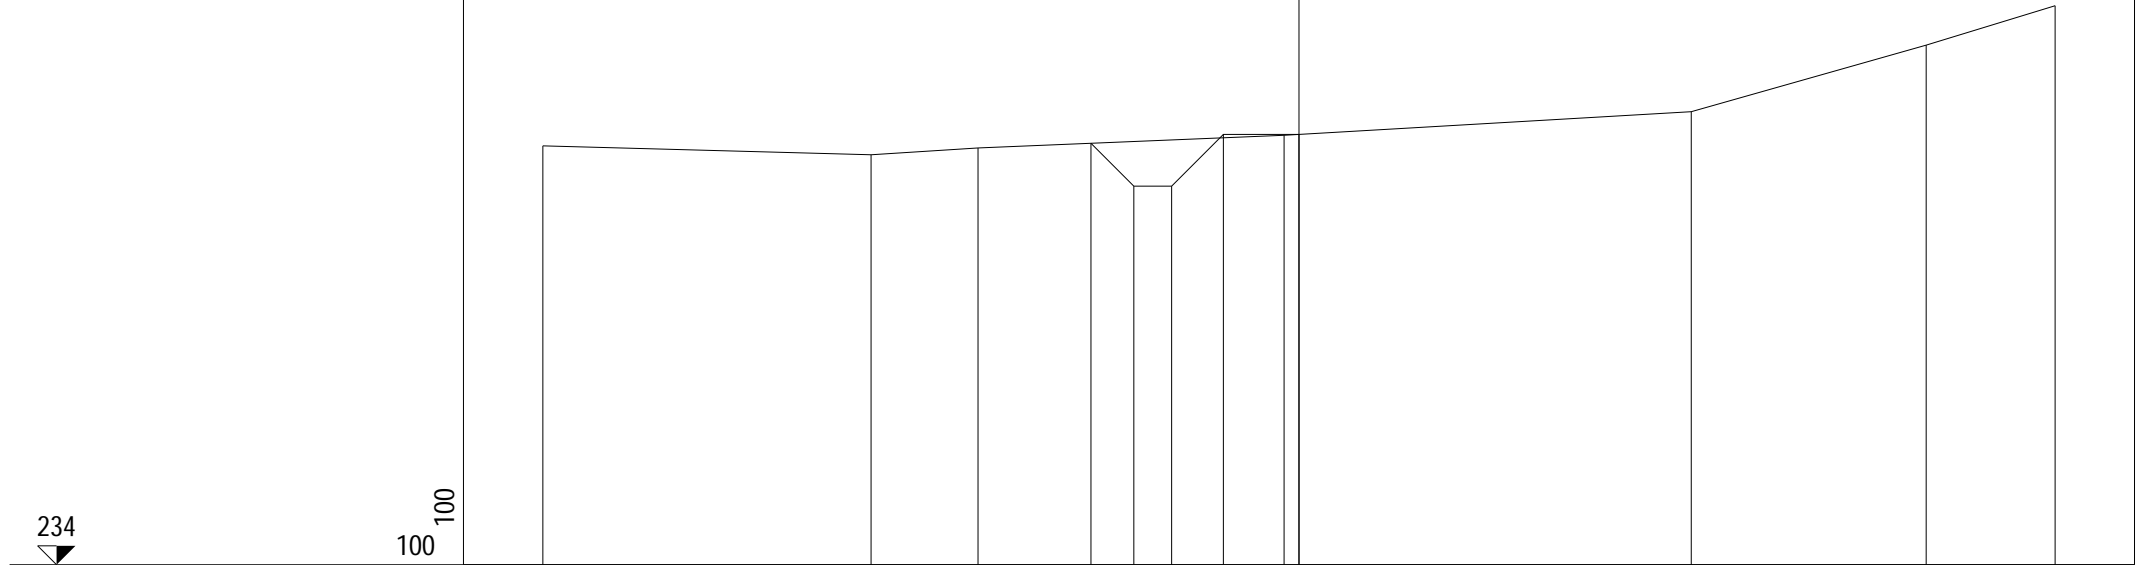

PROGRESSIVE TERRENO	-10.00	-5.66	-4.24		-0.20		5.19	8.29	10.00
PARZIALI TERRENO		4.34	1.42		4.04		5.39	3.10	1.71
QUOTE TERRENO	239.54	239.42	239.51		239.68		239.99	240.87	241.39
PROGRESSIVE PROGETTO				-2.75	-2.18	-1.68	-1.00	0.00	
PARZIALI PROGETTO				0.57	0.50	0.68	1.00		
QUOTE PROGETTO				239.57	239.01	239.01	239.69	239.69	

PROFILO fosso19

SEZIONE 12

PROGRESSIVA 220.00


234
 100 100

PROGRESSIVE TERRENO	-10.00	-6.01	-4.76		-0.13	1.71	3.97	6.69	8.52	10.00
PARZIALI TERRENO		3.99	1.25	4.63		1.84	2.26	2.72	1.83	1.48
QUOTE TERRENO	239.43	239.52	239.49		239.45	239.42	239.78	240.68	241.21	241.63
PROGRESSIVE PROGETTO				-2.81	-2.14	-1.64	-1.00	0.00		
PARZIALI PROGETTO				0.67	0.50	0.64	1.00			
QUOTE PROGETTO				239.47	238.81	238.81	239.45	239.45		

PROFILO fosso19

SEZIONE 13

PROGRESSIVA 240.00

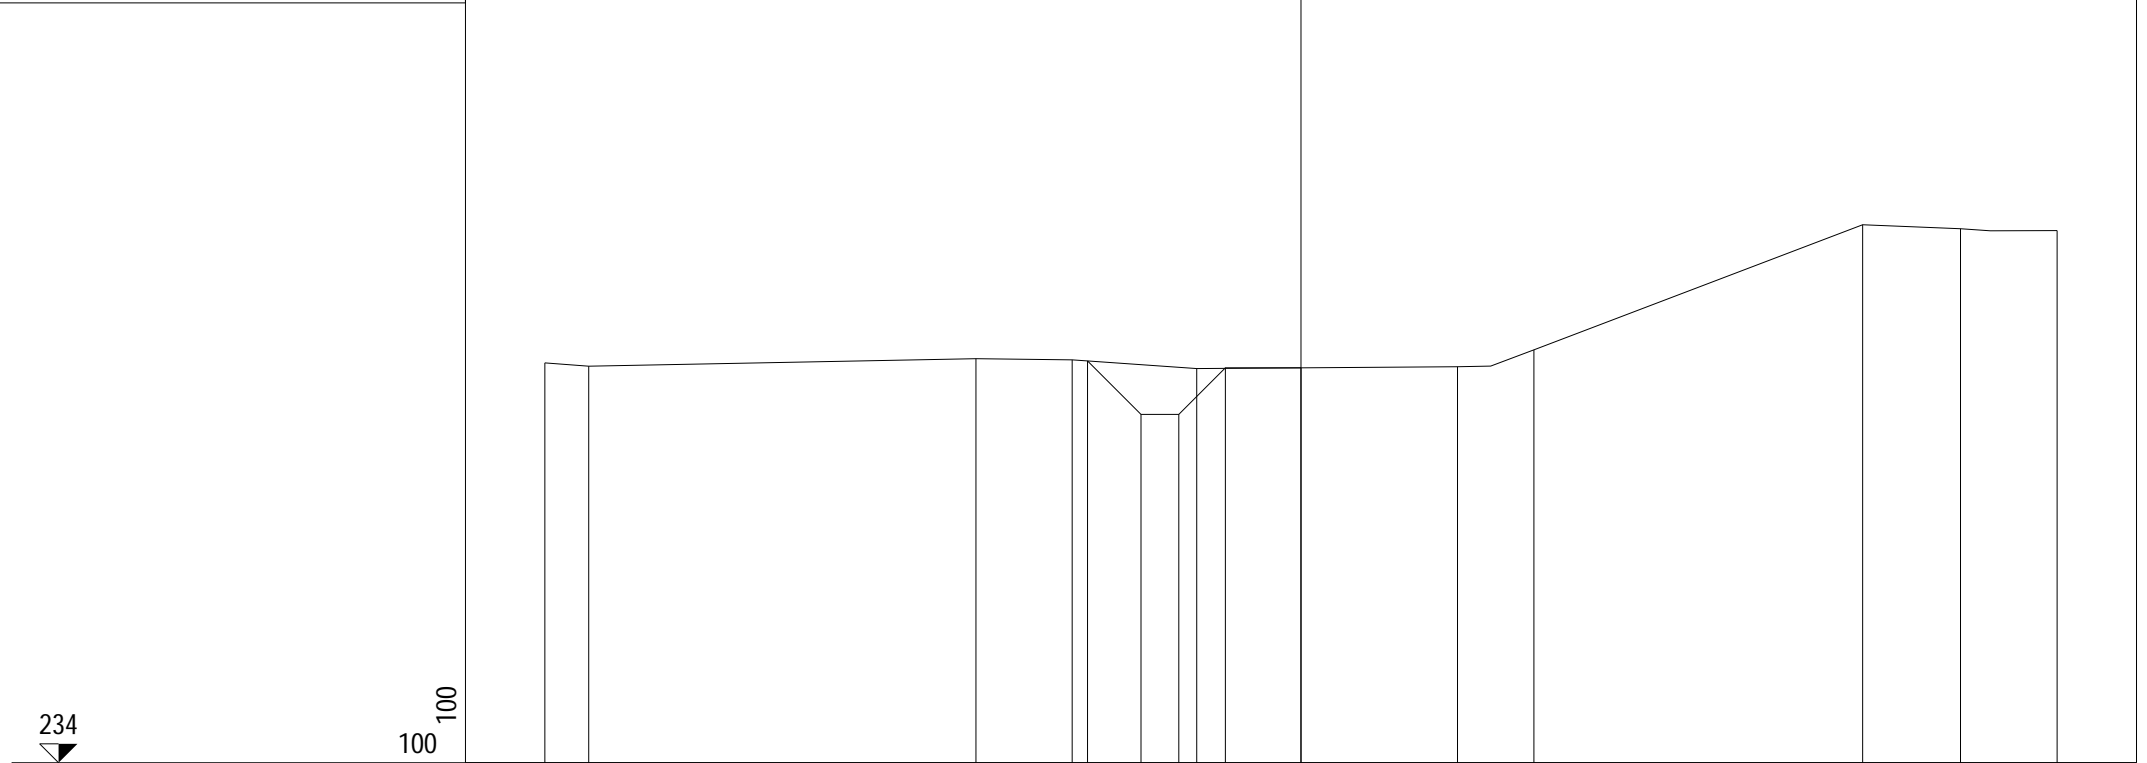

234

100
100

PROGRESSIVE TERRENO	-10.00	-9.42		-4.30	-3.03	-1.38		2.07	3.08		7.43	8.72	10.00
PARZIALI TERRENO	0.58		5.12	1.27	1.65		3.45	1.01		4.35	1.29	1.28	
QUOTE TERRENO	239.29	239.24		239.34	239.33	239.21		239.24	239.46		241.12	241.06	241.04
PROGRESSIVE PROGETTO					-2.82	-2.12	-1.62	-1.00	0.00				
PARZIALI PROGETTO					0.70	0.50	0.62	1.00					
QUOTE PROGETTO					239.31	238.61	238.61	239.22	239.22				

PROFILO foss019

SEZIONE 14

PROGRESSIVA 260.00

233

100 100

PROGRESSIVE TERRENO	-7.48		-2.94	-2.09		2.00	3.65	6.49	8.11	8.94	10.00
PARZIALI TERRENO		4.54	0.85		4.09		1.65	2.84	1.62	0.83	1.06
QUOTE TERRENO	239.09		239.14	239.17		239.40	239.89	240.63	240.51	240.53	240.54
PROGRESSIVE PROGETTO			-2.67	-2.15	-1.65	-1.00	0.00				
PARZIALI PROGETTO			0.52	0.50	0.65	1.00					
QUOTE PROGETTO			239.15	238.64	238.64	239.29	239.29				

PROFILO foss019

SEZIONE 15

PROGRESSIVA 280.00

233

100 100

PROGRESSIVE TERRENO	-4.26	-2.87		-0.78	0.92	2.52	3.32	5.62	6.69	7.43	10.00
PARZIALI TERRENO		1.39	2.09		1.70	1.60	0.80	2.30	1.07	0.74	2.57
QUOTE TERRENO	239.09	239.11		239.06	239.07	239.52	239.74	240.36	240.28	240.21	240.23
PROGRESSIVE PROGETTO		-2.98	-2.40	-1.90	-1.40	-0.90					
PARZIALI PROGETTO		0.58	0.50	0.50	0.50		2.15				
QUOTE PROGETTO		239.11	239.16	238.66	238.66	239.16	239.16				

PROFILO fosso19

SEZIONE 16

PROGRESSIVA 300.00

233

100 100

PROGRESSIVE
TERRENO

-3.80 -2.78 -1.12 0.09 1.31 3.99 5.19 8.80 10.00

PARZIALI
TERRENO

1.02 1.66 1.21 1.22 2.68 1.20 3.61 1.20

QUOTE
TERRENO

239.05 239.07 239.12 239.00 239.40 240.21 240.12 240.13 240.14

PROGRESSIVE
PROGETTO

-3.01 -2.32 -1.82 -1.32 -0.82 0.67

PARZIALI
PROGETTO

0.69 0.50 0.50 0.50 1.49

QUOTE
PROGETTO

239.06 239.19 238.69 238.69 239.19 239.19

