


- LEGENDA**
- Area di progetto
 - Interventi di progetto**
 - Opere a terra
 - Piazzale
 - Capannoni
 - Viabilità interna al piazzale
 - Opere a mare
 - Nuovi moli
 - Area servizi Ancillari
 - Limite delle aree da dragare
 - Aree da dragare
 - Interventi non facenti parte del progetto**
 - Area commerciale - artigianale
 - Area del progetto "Parco di S. Efisio"

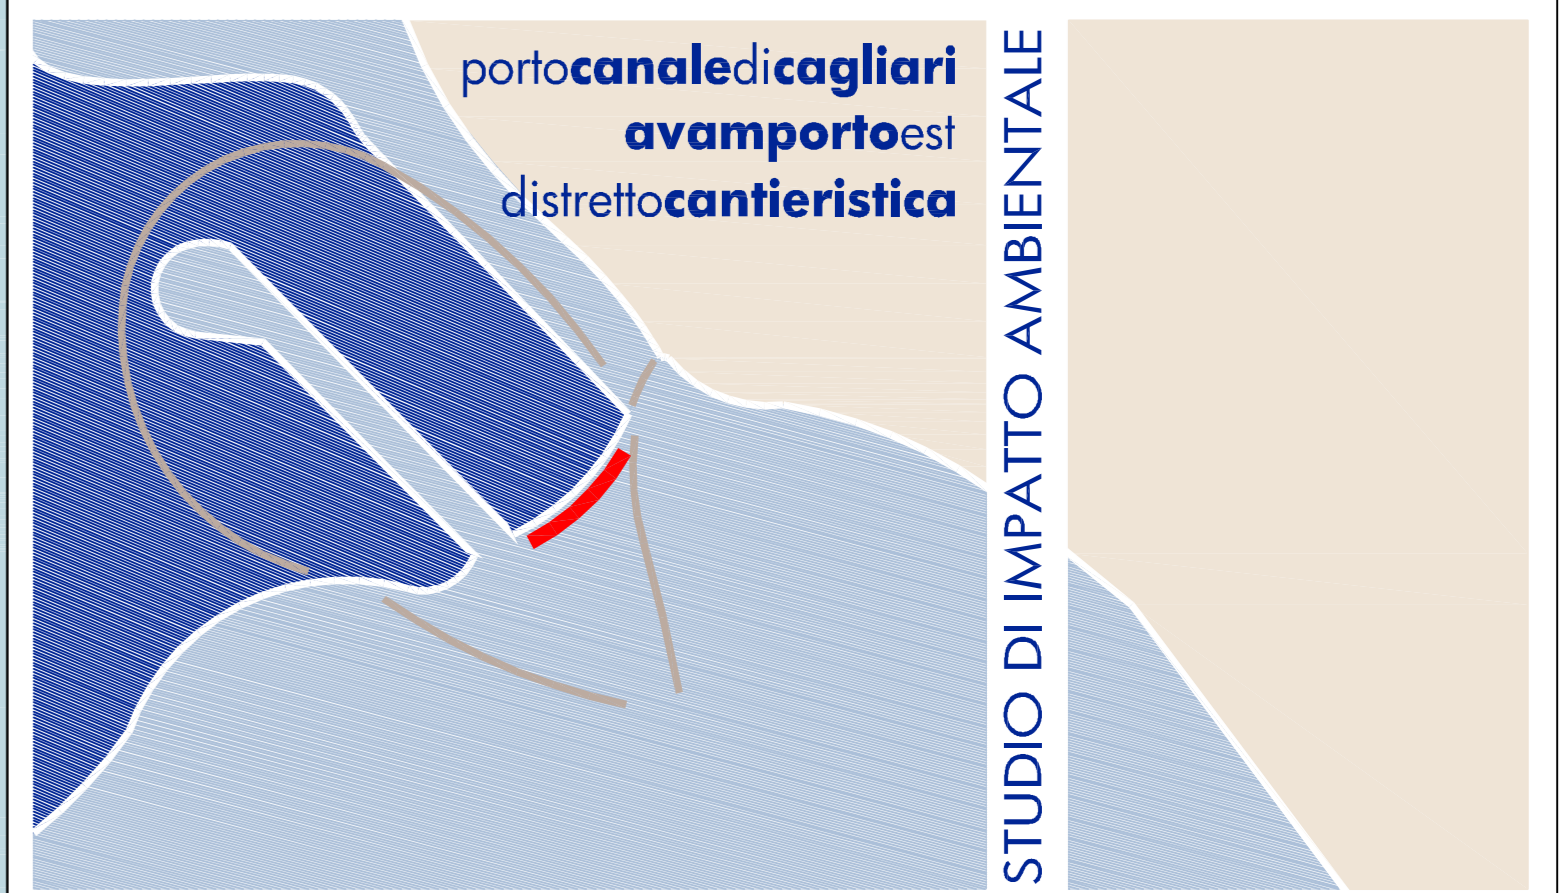


QUADRO DI RIFERIMENTO PROGETTUALE
CONFIGURAZIONE DELLO STATO DI PROGETTO

Data: Gennaio 2012

CIADC QP/GT 02

Scala: 1:2.000

Elaborazione:
vrp
Ing. Francesco Ventura
Progettazione Integrata-Ambiente

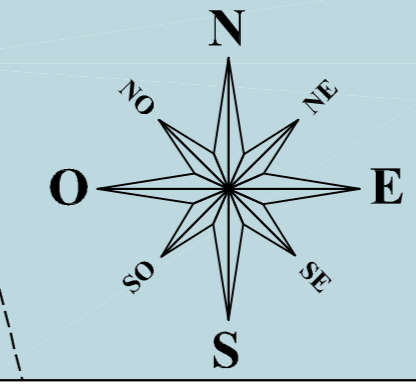

STUDIO DI IMPATTO AMBIENTALE