PROFILO LONGITUDINALE CIGLIO SINISTRO
SCALA 1:100/1:1000

NOME TRONCO		Asse principale - SX			
LUNGHEZZA (m) MATERIALE/DIAMETRO (mm)		36.60 m PEAD 250 mm	87.86 m PEAD 630 mm	393.62 m PEAD 500 mm	

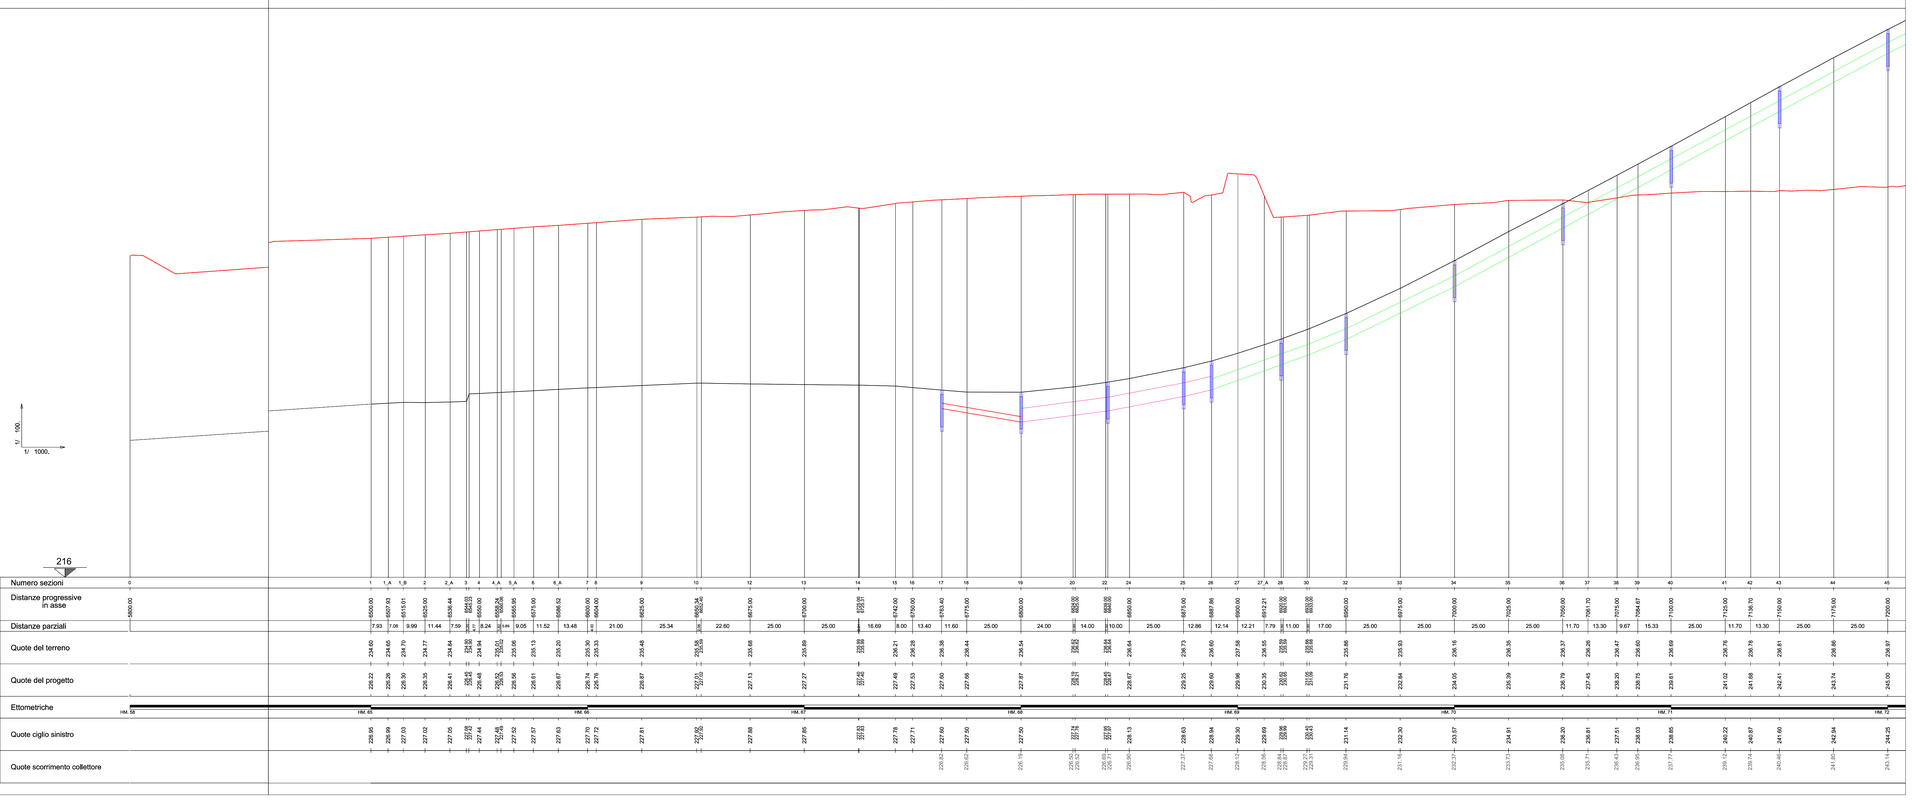

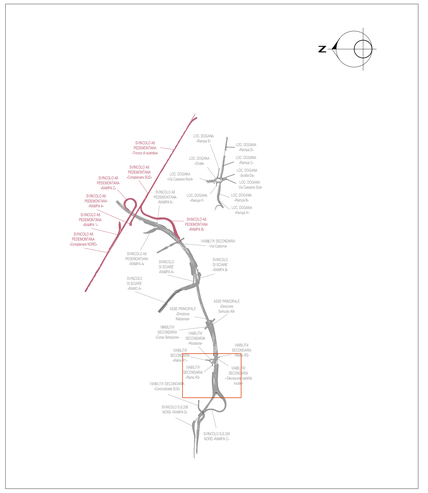

LEGENDA	
	COLLETTORE IN ACCIAIO Ø250 mm
	COLLETTORE IN ACCIAIO Ø400 mm
	COLLETTORE IN ACCIAIO Ø500 mm
	COLLETTORE IN ACCIAIO Ø600 mm
	COLLETTORE IN ACCIAIO Ø800 mm
	COLLETTORE IN PEAD Ø250 mm
	COLLETTORE IN PEAD Ø400 mm
	COLLETTORE IN PEAD Ø500 mm
	COLLETTORE IN PEAD Ø630 mm
	COLLETTORE IN PEAD Ø800 mm
	COLLETTORE IN PEAD Ø1000 mm
	COLLETTORE IN PEAD Ø1200 mm
	POZZETTO PREFABBRICATO IN C.A.
	CADITOIA VIADOTTO

PROFILO LONGITUDINALE CIGLIO DESTRO
SCALA 1:100/1:1000

NOME TRONCO				
LUNGHEZZA (m) MATERIALE/DIAMETRO (mm)		25.42 m PEAD 500 mm	117.10 m PEAD 400 mm	32.48 m PEAD 250 mm

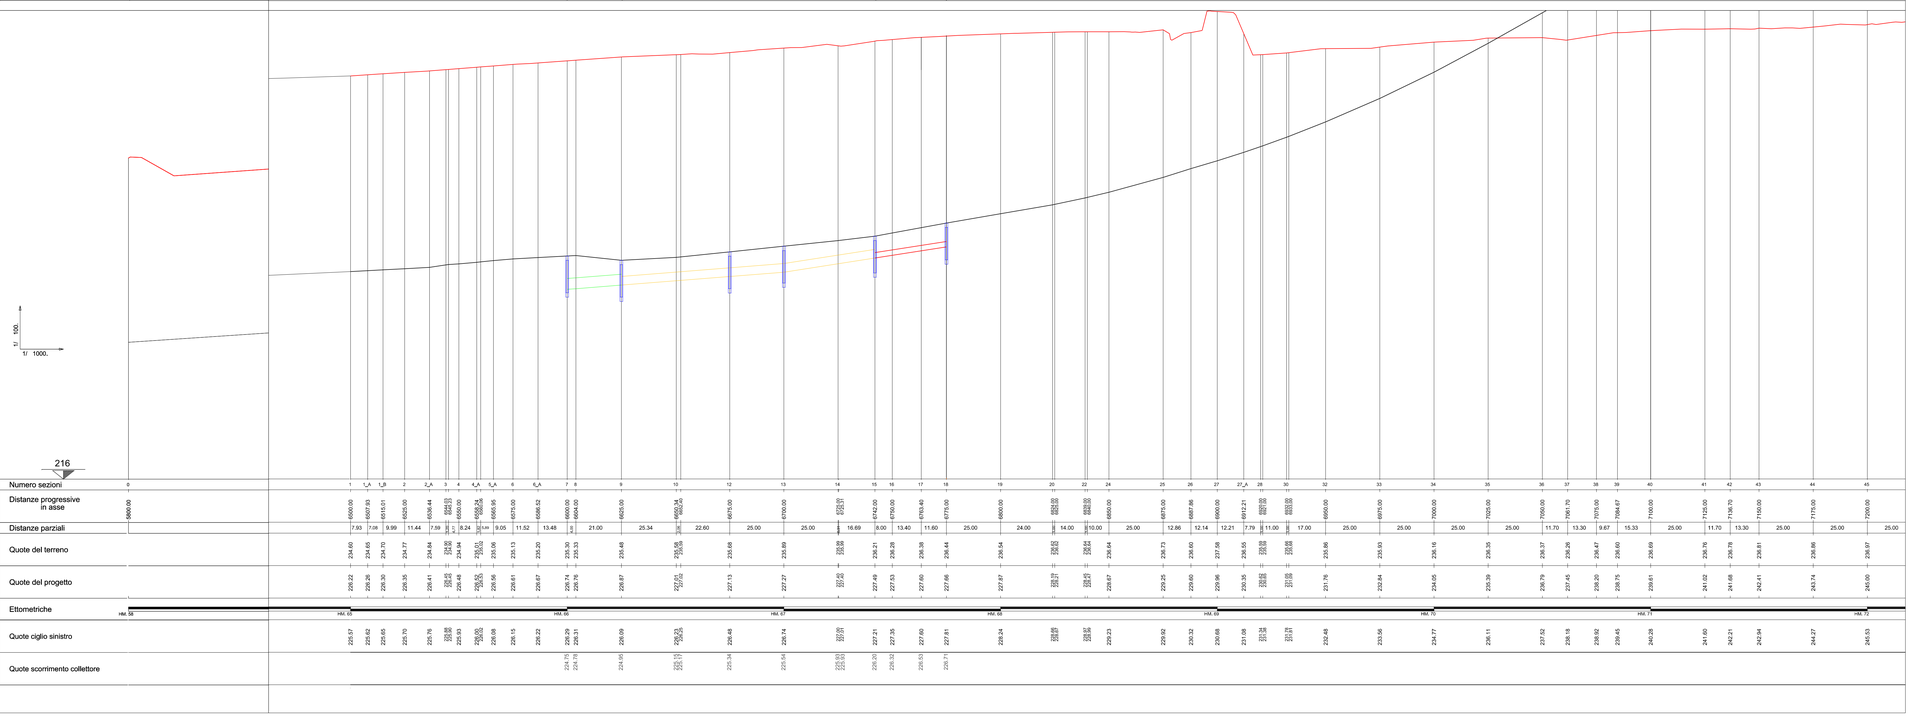

anas GRUPPO FS ITALIANE

ANAS S.p.A.
Direzione Progettazione e Realizzazione Lavori

NUOVA S.S. 341 "GALLARATESE" - TRATTO DA SAMARATE A CONFINE CON LA PROVINCIA DI NOVARA - TRATTO NORD

STRALCIO FUNZIONALE DAL KM 6+500 (SVINCOLO S.S. 336 NORD) AL KM 8+844 (SVINCOLO AUTOSTRADA A8) "BRETELLA DI GALLARATE"

PROGETTO ESECUTIVO

STUDIO CORONA Ing. Renato Viara Ordine degli Ing. di Torino e provincia n° 4883 Sez.	Ing. Valerio Bajetti Ordine degli Ing. di Roma e provincia n° 19272	ING. RENATO DEL PRETE Ing. Renato Del Prete Ordine degli Ing. di Bari e provincia n° 3670	ECOPLAN Arch. Nicoletta Frattini Ordine degli Archit. di Torino e provincia n° A 4455	EGI Engineering & Graphics S.r.l. Ing. Gabriele Innocchi Ordine degli Ing. di Roma e provincia n° A27536
	CONSORZIO UNING Ing. Matteo Ranieri Ordine degli Ing. di Bari e provincia n° 11127	SETAC Servizi & Engineering Prof. Ing. Luigi Monterisi Ordine degli Ing. di Bari e provincia n° 2855	ARKE' Prof. Ing. Gioacchino Angarano Ordine degli Ing. di Bari e provincia n° 3885	DOTT. GEOL. DANILO GALLO Dott. Geol. Danilo Gallo Ordine dei Geologi della Regione Puglia n° 1885
VISTO: IL RESPONSABILE DEL PROCEDIMENTO Dott. Ing. Giancarlo LUONGO	RESPONSABILE INTEGRAZIONE DELLE PRESTAZIONI SPECIALISTICHE Ing. Fabrizio DEL PRETE	IL PROGETTISTA FIRMATARIO DELLA PRESTAZIONE Ing. Valerio BAJETTI	GEOLOGO Prof. Ing. Luigi MONTERISI	COORDINATORE DELLA SICUREZZA IN FASE DI PROGETTAZIONE Ing. Gaetano RANIERI

FB 009

F-PROGETTO IDRAULICO

FB - RACCOLTA ACQUE DI PIATTAFORMA
Profilo smaltimento acque di piattaforma
Asse Principale- TAV. 1 di 6

CODICE PROGETTO			NOME FILE	REVISIONE	SCALA:
PROGETTO	LIV. PROG.	N. PROG.	FB009-P00IDI02DRFP01_A.dwg		
MI533	E	1801	CODICE ELAB. P00IDI02DRFP01	A	1:1000/1:100

REV.	DESCRIZIONE	DATA	REDATTO	VERIFICATO	APPROVATO
C					
B					
A	EMISSIONE	Maggio 2021	ING. NICOLA DEL DUCA	ING. VALERIO BAJETTI	ING. RENATO DEL PRETE