PROFILO LONGITUDINALE CIGLIO SINISTRO

SCALA 1:100/1:1000

NOME TRONCO	Asse principale - SX
LUNGHEZZA (m) MATERIALE/DIAMETRO (mm)	112.27 m ACCIAIO 250 mm; 38.65 m ACCIAIO 400 mm; 20.01 m ACCIAIO 250 mm; 100.00 m PEAD 400 mm; 47.00 m PEAD 500 mm; 5.00 m ACCIAIO 800 mm; 150.48 m ACCIAIO 800 mm; 49.52 m PEAD 800 mm; 50.00 m PEAD 630 mm; 133.15 m PEAD 500 mm

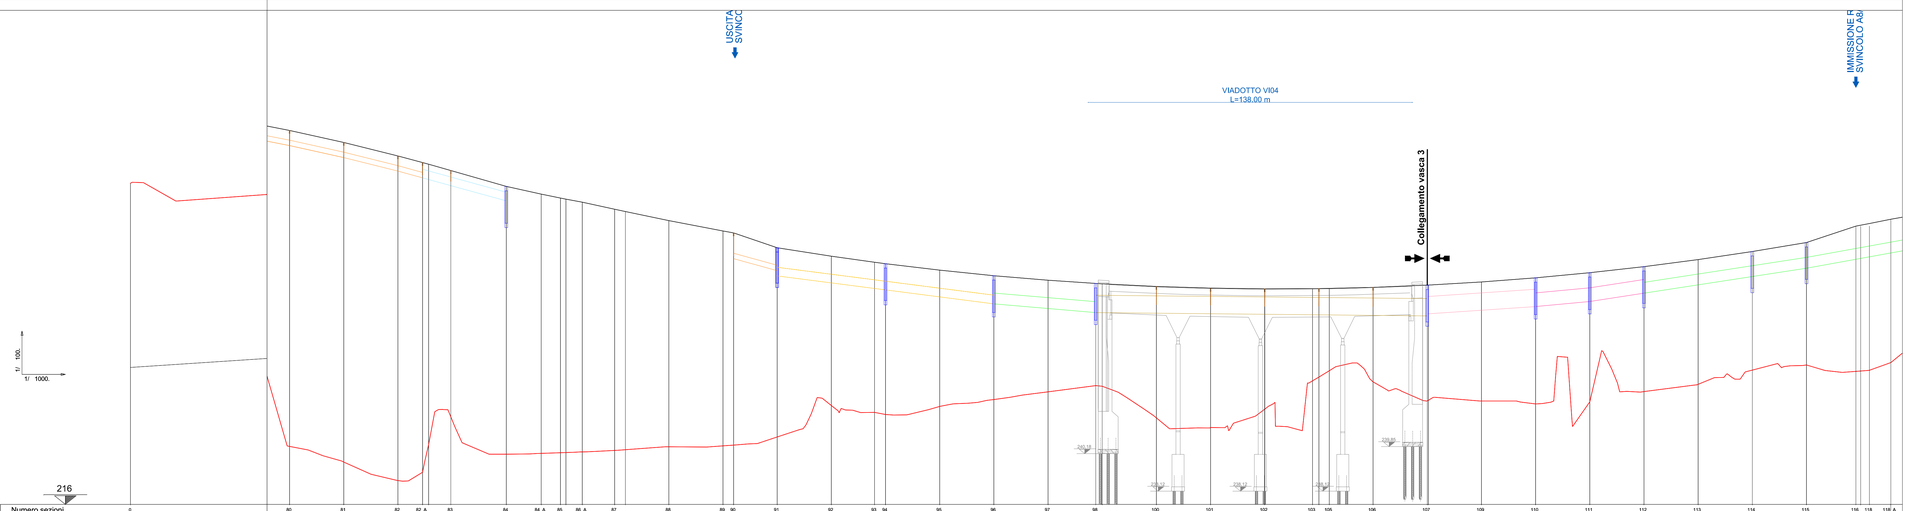

Numero sezioni	0	80	81	82	82_A	83	84	84_A	85	86_A	87	88	89	90	91	92	93	94	95	96	97	98	100	101	102	103	105	106	107	109	110	111	112	113	114	115	116	118	118_A
Distanze progressive in asse	5800.00	7950.00	7975.00	7990.00	8011.35 / 8014.14	8024.41	7950.00	7966.11	7973.00 / 7977.31	7985.07	8000.00	8004.87	8025.00	8050.00	8054.90	8075.00	8100.00	8119.93	8125.00	8150.00	8175.00	8200.00	8222.00 / 8225.00	8250.00	8275.00	8300.00	8322.04 / 8325.00	8350.00	8375.00	8400.00	8425.00	8450.00	8475.00	8500.00	8525.00	8550.00	8573.78 / 8576.57	8579.01	8588.91
Distanze parziali		25.00	25.00	11.35	10.26	25.59	16.11	8.89	7.56	14.93	20.03	25.00	25.00	20.10	25.00	19.93	25.00	25.00	25.00	22.00	25.00	25.00	25.00	22.04	25.00	25.00	24.50	25.00	25.00	25.00	25.00	25.00	25.00	25.00	22.79	2.78	9.90	11.0
Quote del terreno		240.19	239.47	238.62	239.09 / 240.29	241.55	239.83	239.87	239.90 / 239.91	239.94	240.01	240.04	240.18	240.22	240.25	240.63	242.08	241.76	241.66	242.04	242.35	242.71	243.02 / 243.07	241.51	241.07	241.91	243.22 / 243.28	243.35	243.17	242.29	242.15	242.25	242.72	243.06	243.71	243.95	243.95 / 243.97	243.71	244.05
Quote del progetto		255.08	254.59	254.04	253.77 / 253.70	253.44	252.78	252.38	252.17 / 252.11	251.94	251.60	251.49	251.08	250.60	250.51	250.17	249.78	249.50	249.43	249.13	248.88	248.67	248.53 / 248.50	248.38	248.30	248.27	248.28 / 248.26	248.29	248.34	248.59	248.78	249.02	249.30	249.62	249.99	250.41	250.62 / 250.64	250.94	251.14
Ettometriche	HM. 58			HM. 59						HM. 60						HM. 61						HM. 62						HM. 63						HM. 64					HM. 65
Quote ciglio sinistro		254.77	254.22	253.60	253.39 / 253.22	253.93	253.19	253.83	253.65 / 253.60	253.47	253.14	253.03	250.61	250.14	250.05	249.30	248.97	248.69	248.65	248.33	248.07	247.90	247.71 / 247.69	247.57	247.50	247.40	247.47 / 247.46	247.49	247.53	247.78	247.97	248.21	248.49	248.81	249.18	249.60	250.16 / 250.14	250.46	250.67
Quote scorrimento collettore		245.07	245.53	245.90	245.99 / 245.97	245.23								248.89	248.95	248.30	247.74	247.45 / 247.47	247.07		246.77	246.56	246.37 / 246.37	246.34	246.32	246.29	246.27 / 246.27	246.25	246.24	246.70	246.43	246.65	246.88	247.29	247.60	248.03	248.42	248.64 / 248.63	248.94	249.12

PROFILO LONGITUDINALE CIGLIO DESTRO

SCALA 1:100/1:1000

NOME TRONCO	
LUNGHEZZA (m) MATERIALE/DIAMETRO (mm)	793.52 m ACCIAIO 400 mm

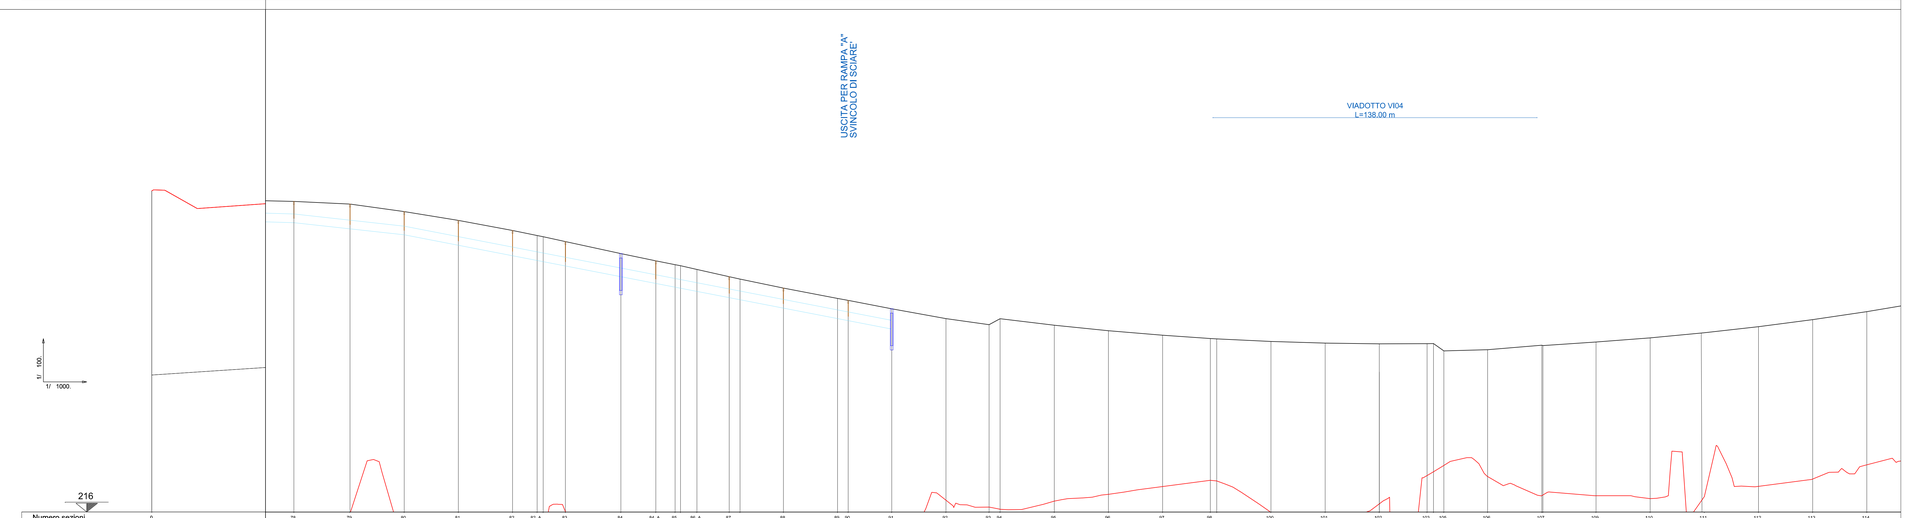

Numero sezioni	0	78	79	80	81	82	82_A	83	84	84_A	85	86_A	87	88	89	90	91	92	93	94	95	96	97	98	100	101	102	103	105	106	107	109	110	111	112	113	114
Distanze progressive in asse	5800.00	7799.10	7825.00	7850.00	7875.00	7900.00	7913.35 / 7914.14	7924.41	7950.00	7966.11	7973.00 / 7977.31	7985.07	8000.00	8004.87	8025.00	8050.00	8054.90	8075.00	8100.00	8119.93	8125.00	8150.00	8175.00	8200.00	8222.00 / 8225.00	8250.00	8275.00	8300.00	8322.04 / 8325.00	8350.00	8375.00	8400.00	8425.00	8450.00	8475.00	8500.00	8525.00
Distanze parziali		10	25.90	25.00	25.00	25.00	11.35	10.26	25.59	16.11	8.89	7.56	14.93	20.03	25.00	20.10	25.00	19.93	25.00	25.00	25.00	22.00	25.00	25.00	25.00	22.04	25.00	25.00	24.50	25.00	25.00	25.00	25.00	25.00	25.00	25.00	25.00
Quote del terreno			239.87	241.46	240.19	239.47	238.62	239.09 / 240.29	241.55	239.83	239.87	239.90 / 239.91	239.94	240.01	240.04	240.18	240.22	240.25	240.63	242.08	241.76	241.66	242.04	242.35	242.71	243.02 / 243.07	241.51	241.07	241.91	243.22 / 243.28	243.35	243.17	242.29	242.15	242.25	242.72	243.06	243.71
Quote del progetto			250.87	250.50	250.08	249.69	249.04	253.77 / 253.70	253.44	252.78	252.38	252.17 / 252.11	251.94	251.60	251.49	251.08	250.60	250.51	250.17	249.78	249.50	249.43	249.13	248.88	248.67	248.53 / 248.50	248.38	248.30	248.27	248.28 / 248.26	248.29	248.34	248.59	248.78	249.02	249.30	249.62	249.99
Ettometriche	HM. 58		HM. 78						HM. 79					HM. 80					HM. 81					HM. 82					HM. 83					HM. 84					HM. 85
Quote ciglio sinistro			250.87	250.75	250.40	249.69	254.43	253.93 / 254.24	254.02	250.48	253.13	253.06 / 252.96	252.73	252.29	252.29	251.87	251.59	251.30	250.91	250.48	250.18 / 250.15	250.48	250.16	249.90	249.69	249.54 / 249.53	249.40	249.33	249.30	249.30 / 249.31	249.31	249.62	249.98 / 249.97	248.39	248.57	248.81	250.09	250.41	250.78
Quote scorrimento collettore			254.85	254.61	254.33	253.85	253.36	253.14 / 253.05	252.89	252.42	252.05	251.87 / 251.86	251.72	251.43	251.33	250.95	250.46 / 250.37	250.07	249.98																			

LEGENDA

	COLLETTORE IN ACCIAIO Ø250 mm
	COLLETTORE IN ACCIAIO Ø400 mm
	COLLETTORE IN ACCIAIO Ø500 mm
	COLLETTORE IN ACCIAIO Ø600 mm
	COLLETTORE IN ACCIAIO Ø800 mm
	COLLETTORE IN PEAD Ø250 mm
	COLLETTORE IN PEAD Ø400 mm
	COLLETTORE IN PEAD Ø500 mm
	COLLETTORE IN PEAD Ø630 mm
	COLLETTORE IN PEAD Ø800 mm
	COLLETTORE IN PEAD Ø1000 mm
	COLLETTORE IN PEAD Ø1200 mm
	POZZETTO PREFABBRICATO IN C.A.
	CADITOIA VIADOTTO

ANAS S.p.A.

Direzione Progettazione e Realizzazione Lavori

NUOVA S.S. 341 "GALLARATESE" - TRATTO DA SAMARATE A CONFINE CON LA PROVINCIA DI NOVARA - TRATTO NORD

STRALCIO FUNZIONALE DAL KM 6+500 (SVINCOLO S.S. 336 NORD) AL KM 8+844 (SVINCOLO AUTOSTRADA A8) "BRETELLA DI GALLARATE"

PROGETTO ESECUTIVO

STUDIO CORONA — Ing. Renato Viara

ING. RENATO DEL PRETE — Ing. Valerio Bajetti, Ing. Renato Del Prete

ECOPLAN — Arch. Nicoletta Frattini

EGI Engineering & Integrated S.r.l. — Ing. Gabriele Inisoculo

UNING — Prof. Ing. Matteo Ranieri

SETAC — Prof. Ing. Luigi Monterisi

ARKE' — Ing. Gioacchino Angarano

VISTO: IL RESPONSABILE DEL PROCEDIMENTO — Dott. Ing. Giancarlo LUONGO

RESPONSABILE INTEGRAZIONE DELLE PRESTAZIONI SPECIALISTICHE — Ing. Cristian DEL BIANCO

IL PROGETTISTA FIRMATARIO DELLA PRESTAZIONE — Ing. Valerio BAJETTI

GEOLOGO — Prof. Ing. Dott. Luigi MONTERISI

COORDINATORE DELLA SICUREZZA IN FASE DI PROGETTAZIONE — Ing. Cosetano RANIERI

FB 011

F-PROGETTO IDRAULICO

FB - RACCOLTA ACQUE DI PIATTAFORMA

Profilo smaltimento acque di piattaforma

Asse Principale- TAV. 3 di 6

CODICE PROGETTO	NOME FILE	REVISIONE	SCALA:
PROGETTO M I 5 3 3 — LIV. PROG. E — N. PROG. 1 8 0 1	FB011-P00IDO02IDRFP03_A.dwg	A	1:1000/1:100
	CODICE ELAB. P 0 0 I D 0 2 I D R F P 0 3		

REV.	DESCRIZIONE	DATA	REDATTO	VERIFICATO	APPROVATO
C					
B					
A	EMISSIONE	Maggio 2021	ING. NICOLA DEL DUCA	ING. VALERIO BAJETTI	ING. RENATO DEL PRETE