

STATO ATTUALE



ALTERNATIVA "A"



ALTERNATIVA "B"




ALTERNATIVA "C"



LEGENDA

- Configurazione funzionale delle alternative di progetto**
- Piazzale
  - Banchina di riva
  - Banchina
  - Nuovi moli
  - Cantiere grandi yacht
  - Bacino dragato a quota -5.00
  - Canali dragati a quota -3.50
  - Viabilità interna ai piazzali
- Configurazione funzionale delle aree escluse dal progetto**
- Perimetro delle aree non facenti parte del progetto
  - Parco di S. Efisio
  - Area commerciale

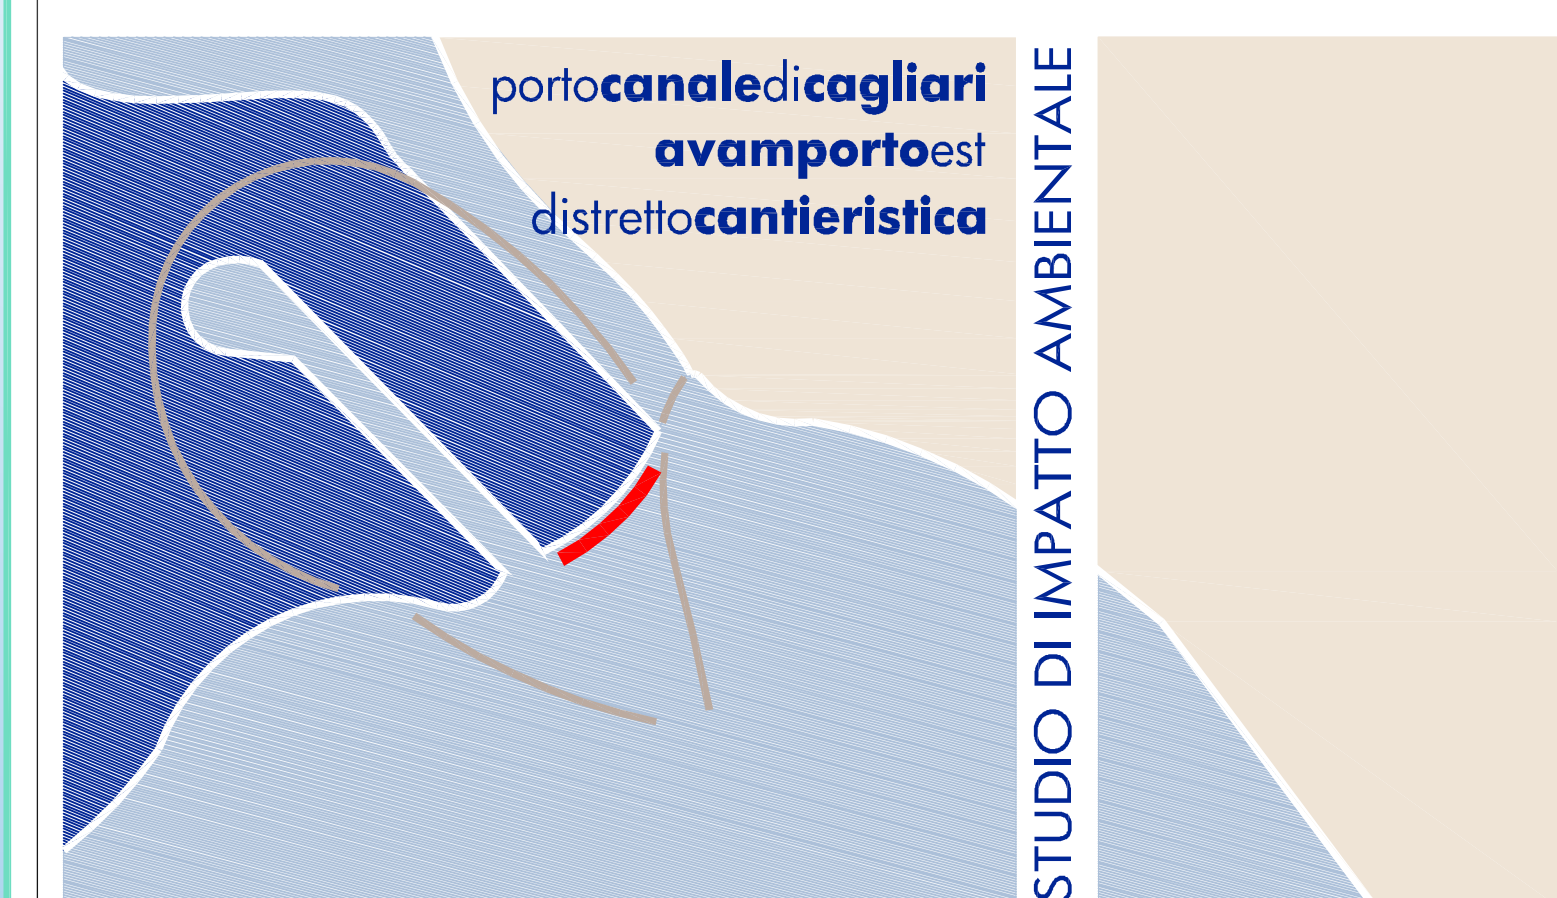

QUADRO DI RIFERIMENTO PROGETTUALE  
ALTERNATIVE DI PROGETTO

Data: Gennaio 2012

Scala: 1:5.000

CADC QPQT 03

Ing. Francesco Ventura  
14860

STUDIO DI IMPATTO AMBIENTALE

portocanaledicagliari  
avampostoest  
distrettocantieristica