PROFILO LONGITUDINALE CIGLIO SINISTRO
SCALA 1:100/1:1000

NOME TRONCO	RAMPA 4 + COMPLANARE SUD SX
LUNGHEZZA (m) MATERIALE/DIAMETRO (mm)	

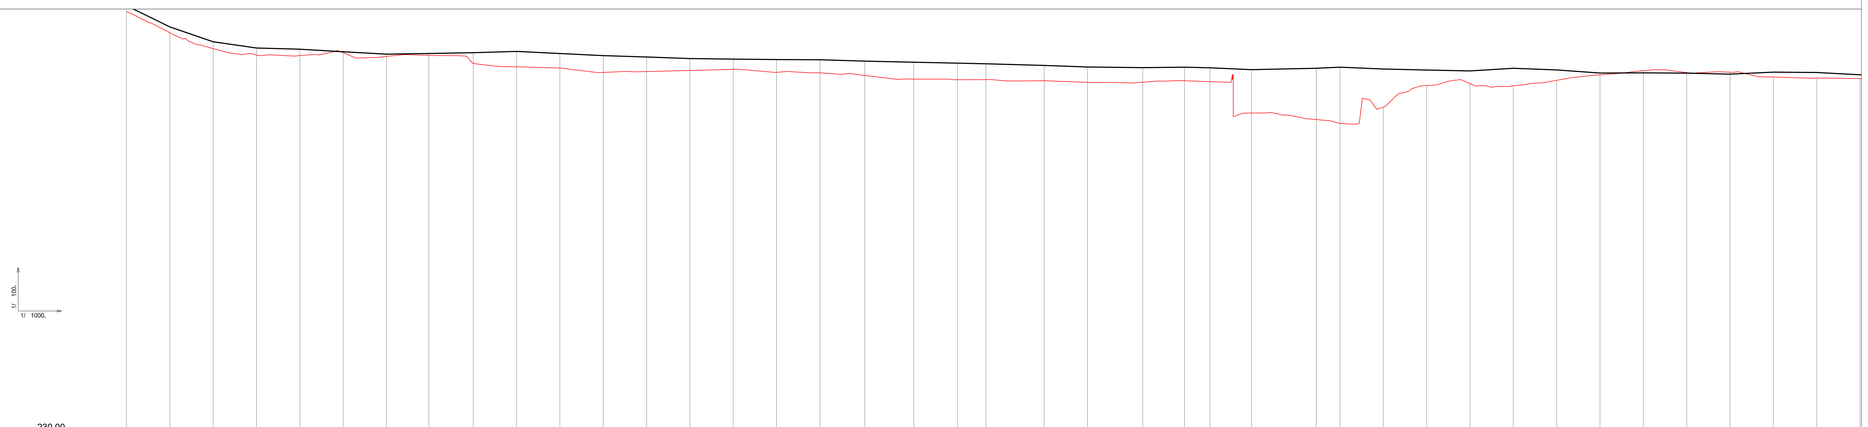

NUMERO SEZIONI	DISTANZE PROGRESSIVE	DISTANZE PARZIALI	QUOTE DEL TERRENO	QUOTE DEL PROGETTO	QUOTE CIGLIO SINISTRO	QUOTE SCORRIMENTO COLLETTORE
R4-1	0.00		249.83	249.83	250.12	
R4-2	20.00	20.00	248.84	248.85	249.11	
R4-3	40.00	20.00	248.11	248.16	248.43	
R4-4	60.00	20.00	247.82	247.86	248.14	
R4-5	80.00	20.00	247.79	247.82	248.08	
R4-6	100.00	20.00	247.93	247.76	247.97	
R4-7	120.00	20.00	247.76	247.72	247.86	
R4-8-CS-1	139.50	19.50	247.80	247.76	247.89	
CS-2	160.00	20.50	247.43	247.82	247.93	
CS-3	180.00	20.00	247.27	247.80	247.89	
CS-4	200.00	20.00	247.22	247.78	247.89	
CS-5	220.00	20.00	247.01	247.80	247.79	
CS-6	240.00	20.00	247.05	247.80	247.72	
CS-7	260.00	20.00	247.10	247.85	247.65	
CS-8	280.00	20.00	247.16	247.82	247.63	
CS-9	300.00	20.00	247.02	247.80	247.61	
CS-10	320.00	20.00	247.00	247.47	247.60	
CS-11	340.72	20.72	246.87	247.43	247.53	
CS-12	363.29	22.57	246.71	247.38	247.49	
CS-13	383.48	20.19	246.68	247.33	247.44	
CS-14	396.64	13.17	246.68	247.31	247.41	
CS-15	423.49	26.85	246.63	247.23	247.34	
CS-16	443.48	19.99	246.55	247.16	247.26	
CS-17	469.02	25.54	246.56	247.13	247.23	
CS-18	488.26	19.24	246.63	247.15	247.25	
CS-19	500.00	11.74	246.59	247.12	247.23	
CS-20	519.16	19.16	245.14	247.04	247.14	
CS-21	549.05	29.90	244.84	247.10	247.21	
CS-22	560.00	10.95	244.65	247.02	247.26	
CS-23	580.00	20.00	245.41	246.95	247.17	
CS-24	600.00	20.00	246.41	246.91	247.13	
CS-25	620.00	20.00	246.49	246.89	247.08	
CS-26	640.00	20.00	246.40	246.84	247.04	
CS-27	660.00	20.00	246.65	246.99	247.21	
CS-28	680.00	20.00	246.90	246.86	247.13	
CS-29	700.00	20.00	247.09	246.89	247.00	
CS-30	720.00	20.00	247.01	246.89	246.98	
CS-31	740.00	20.00	247.02	246.84	246.94	
CS-32	760.00	20.00	246.80	246.93	247.03	
CS-33	780.00	20.00	246.78	246.91	247.01	
CS-	803.00	23.00	246.71	246.81	246.91	

ETTOMETRICHE: HM. 0 – HM. 1 – HM. 2 – HM. 3 – HM. 4 – HM. 5 – HM. 6 – HM. 7 – HM.

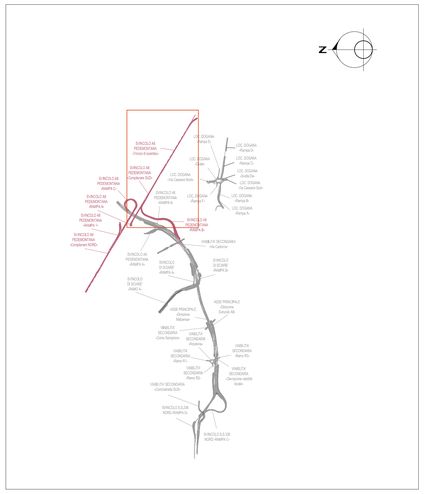

LEGENDA
COLLETTORE IN ACCIAIO Ø250 mm
COLLETTORE IN ACCIAIO Ø400 mm
COLLETTORE IN ACCIAIO Ø500 mm
COLLETTORE IN ACCIAIO Ø600 mm
COLLETTORE IN ACCIAIO Ø800 mm
COLLETTORE IN PEAD Ø250 mm
COLLETTORE IN PEAD Ø400 mm
COLLETTORE IN PEAD Ø500 mm
COLLETTORE IN PEAD Ø630 mm
COLLETTORE IN PEAD Ø800 mm
COLLETTORE IN PEAD Ø1000 mm
COLLETTORE IN PEAD Ø1200 mm
POZZETTO PREFABBRICATO IN C.A.
CADITOIA VIADOTTO

PROFILO LONGITUDINALE CIGLIO DESTRO
SCALA 1:100/1:1000

NOME TRONCO	RAMPA 4 + COMPLANARE SUD DX						
LUNGHEZZA (m) MATERIALE/DIAMETRO (mm)	40.00 m PEAD 250 mm	80.00 m PEAD 400 mm	40.00 m PEAD 500	100.00 m PEAD 630	80.72 m PEAD 800 mm		573.27 m PEAD 1200 mm

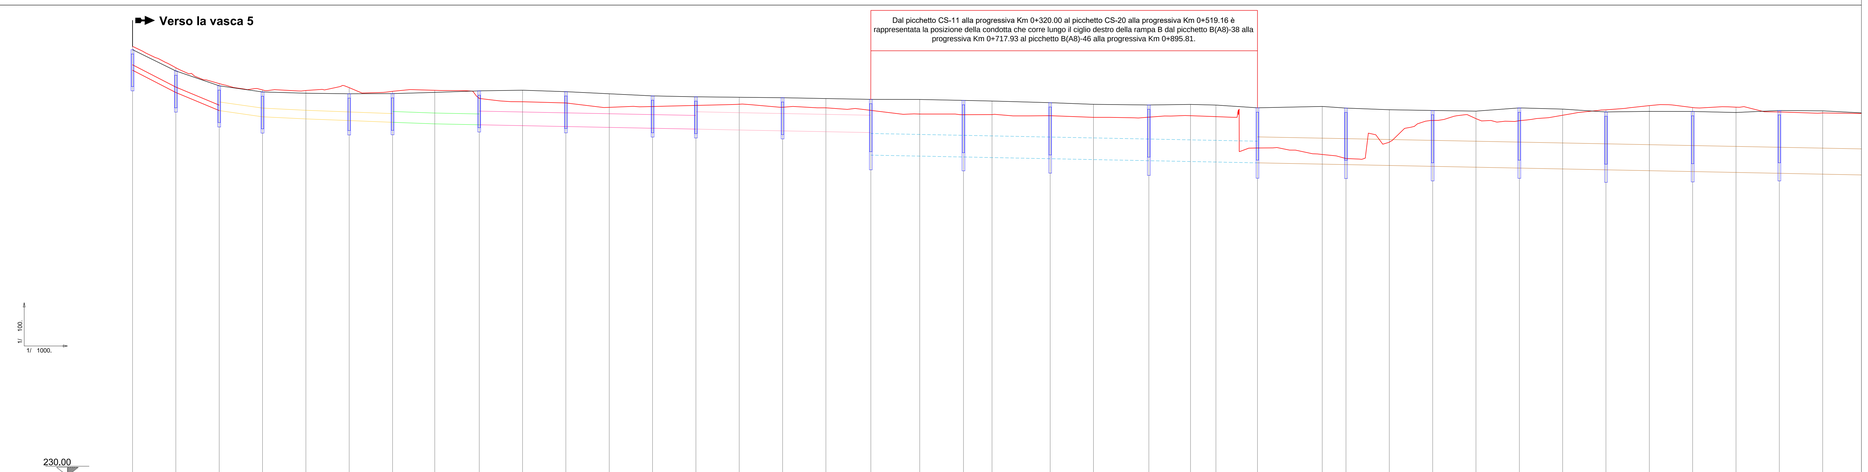

NUMERO SEZIONI	DISTANZE PROGRESSIVE	DISTANZE PARZIALI	QUOTE DEL TERRENO	QUOTE DEL PROGETTO	QUOTE CIGLIO DESTRO	QUOTE SCORRIMENTO COLLETTORE
R4-1	0.00		249.83	249.83	249.68	249.73
R4-2	20.00	20.00	248.84	248.85	248.70	247.75
R4-3	40.00	20.00	248.11	248.16	248.01	248.87
R4-4	60.00	20.00	247.82	247.86	247.73	248.58
R4-5	80.00	20.00	247.79	247.82	247.67	248.40
R4-6	100.00	20.00	247.93	247.76	247.64	248.40
R4-7	120.00	20.00	247.76	247.72	247.65	248.33
R4-8-CS-1	139.50	19.50	247.80	247.76	247.70	248.25
CS-2	160.00	20.50	247.43	247.82	247.78	248.23
CS-3	180.00	20.00	247.27	247.80	247.81	248.17
CS-4	200.00	20.00	247.22	247.78	247.74	248.13
CS-5	220.00	20.00	247.01	247.80	247.64	248.09
CS-6	240.00	20.00	247.05	247.80	247.54	248.05
CS-7	260.00	20.00	247.10	247.85	247.50	248.01
CS-8	280.00	20.00	247.16	247.82	247.48	247.97
CS-9	300.00	20.00	247.02	247.80	247.46	247.93
CS-10	320.00	20.00	247.00	247.47	247.42	247.89
CS-11	340.72	20.72	246.87	247.43	247.38	247.85
CS-12	363.29	22.57	246.71	247.38	247.38	
CS-13	383.48	20.19	246.68	247.33	247.34	
CS-14	396.64	13.17	246.68	247.31	247.31	
CS-15	423.49	26.85	246.63	247.23	247.23	
CS-16	443.48	19.99	246.55	247.16	247.16	
CS-17	469.02	25.54	246.56	247.13	247.13	
CS-18	488.26	19.24	246.63	247.15	247.15	
CS-19	500.00	11.74	246.59	247.12	247.12	
CS-20	519.16	19.16	245.14	247.04	246.99	
CS-21	549.05	29.90	244.84	247.10	247.06	
CS-22	560.00	10.95	244.65	247.02	246.98	
CS-23	580.00	20.00	245.41	246.95	246.91	
CS-24	600.00	20.00	246.41	246.91	246.87	
CS-25	620.00	20.00	246.49	246.89	246.84	
CS-26	640.00	20.00	246.40	246.84	246.99	
CS-27	660.00	20.00	246.65	246.99	246.93	
CS-28	680.00	20.00	246.90	246.86	246.80	
CS-29	700.00	20.00	247.09	246.89	246.83	
CS-30	720.00	20.00	247.01	246.89	246.83	
CS-31	740.00	20.00	247.02	246.84	246.78	
CS-32	760.00	20.00	246.80	246.93	246.87	
CS-33	780.00	20.00	246.78	246.91	246.85	
CS-	803.00	23.00	246.71	246.81	246.91	

ETTOMETRICHE: HM. 0 – HM. 1 – HM. 2 – HM. 3 – HM. 4 – HM. 5 – HM. 6 – HM. 7 – HM.

ANAS S.p.A.
Direzione Progettazione e Realizzazione Lavori

NUOVA S.S. 341 "GALLARATESE" - TRATTO DA SAMARATE A CONFINE CON LA PROVINCIA DI NOVARA - TRATTO NORD

STRALCIO FUNZIONALE DAL KM 6+500 (SVINCOLO S.S. 336 NORD) AL KM 8+844 (SVINCOLO AUTOSTRADA A8) "BRETELLA DI GALLARATE"

PROGETTO ESECUTIVO

STUDIO CORONA – Ing. Renato Vaira
INGEGNERIA DEL TERRITORIO s.r.l. – Ing. Valerio Bajetti
ING. RENATO DEL PRETE – Ing. Renato Del Prete
ECOPLAN – Arch. Nicoletta Fraitini
EG – Ing. Gabriele Incecchi
CONSORZIO UNING – Prof. Ing. Matteo Ranieri
SETAC – Prof. Ing. Luigi Monterisi
ARKE' INGEGNERIA – Ing. Graziano Angarano
GEOLOGO – Dott. Geol. Danilo Gallo
GA&ML
VISTO: IL RESPONSABILE DEL PROCEDIMENTO – Dott. Ing. Giancarlo LUONGO
RESPONSABILE INTEGRAZIONE DELLE PRESTAZIONI SPECIALISTICHE – Ing. Valerio BAJETTI
IL PROGETTISTA FIRMATARIO DELLA PRESTAZIONE – Ing. Valerio BAJETTI
Prof. Ing. OSE Luigi MONTERISI
COORDINATORE DELLA SICUREZZA IN FASE DI PROGETTAZIONE – Ing. Gaetano RANIERI

FB025

F-PROGETTO IDRAULICO

FB - RACCOLTA ACQUE DI PIATTAFORMA
Profilo smaltimento acque di piattaforma
Svincolo Pedemontana Complanare SUD+ RAMPA 4 - TAV. 1 di 2

CODICE PROGETTO			NOME FILE	REVISIONE	SCALA:
PROGETTO	LIV. PROG.	N. PROG.	FB025-P00ID02IDRFP17_A.dwg		
MI533	E	1801	CODICE ELAB. P00IID02IDRFP17	A	1:1000/1:100

REV.	DESCRIZIONE	DATA	REDATTO	VERIFICATO	APPROVATO
C					
B					
A	EMISSIONE	Maggio 2021	ING. NICOLA DEL DUCA	ING. VALERIO BAJETTI	ING. RENATO DEL PRETE