

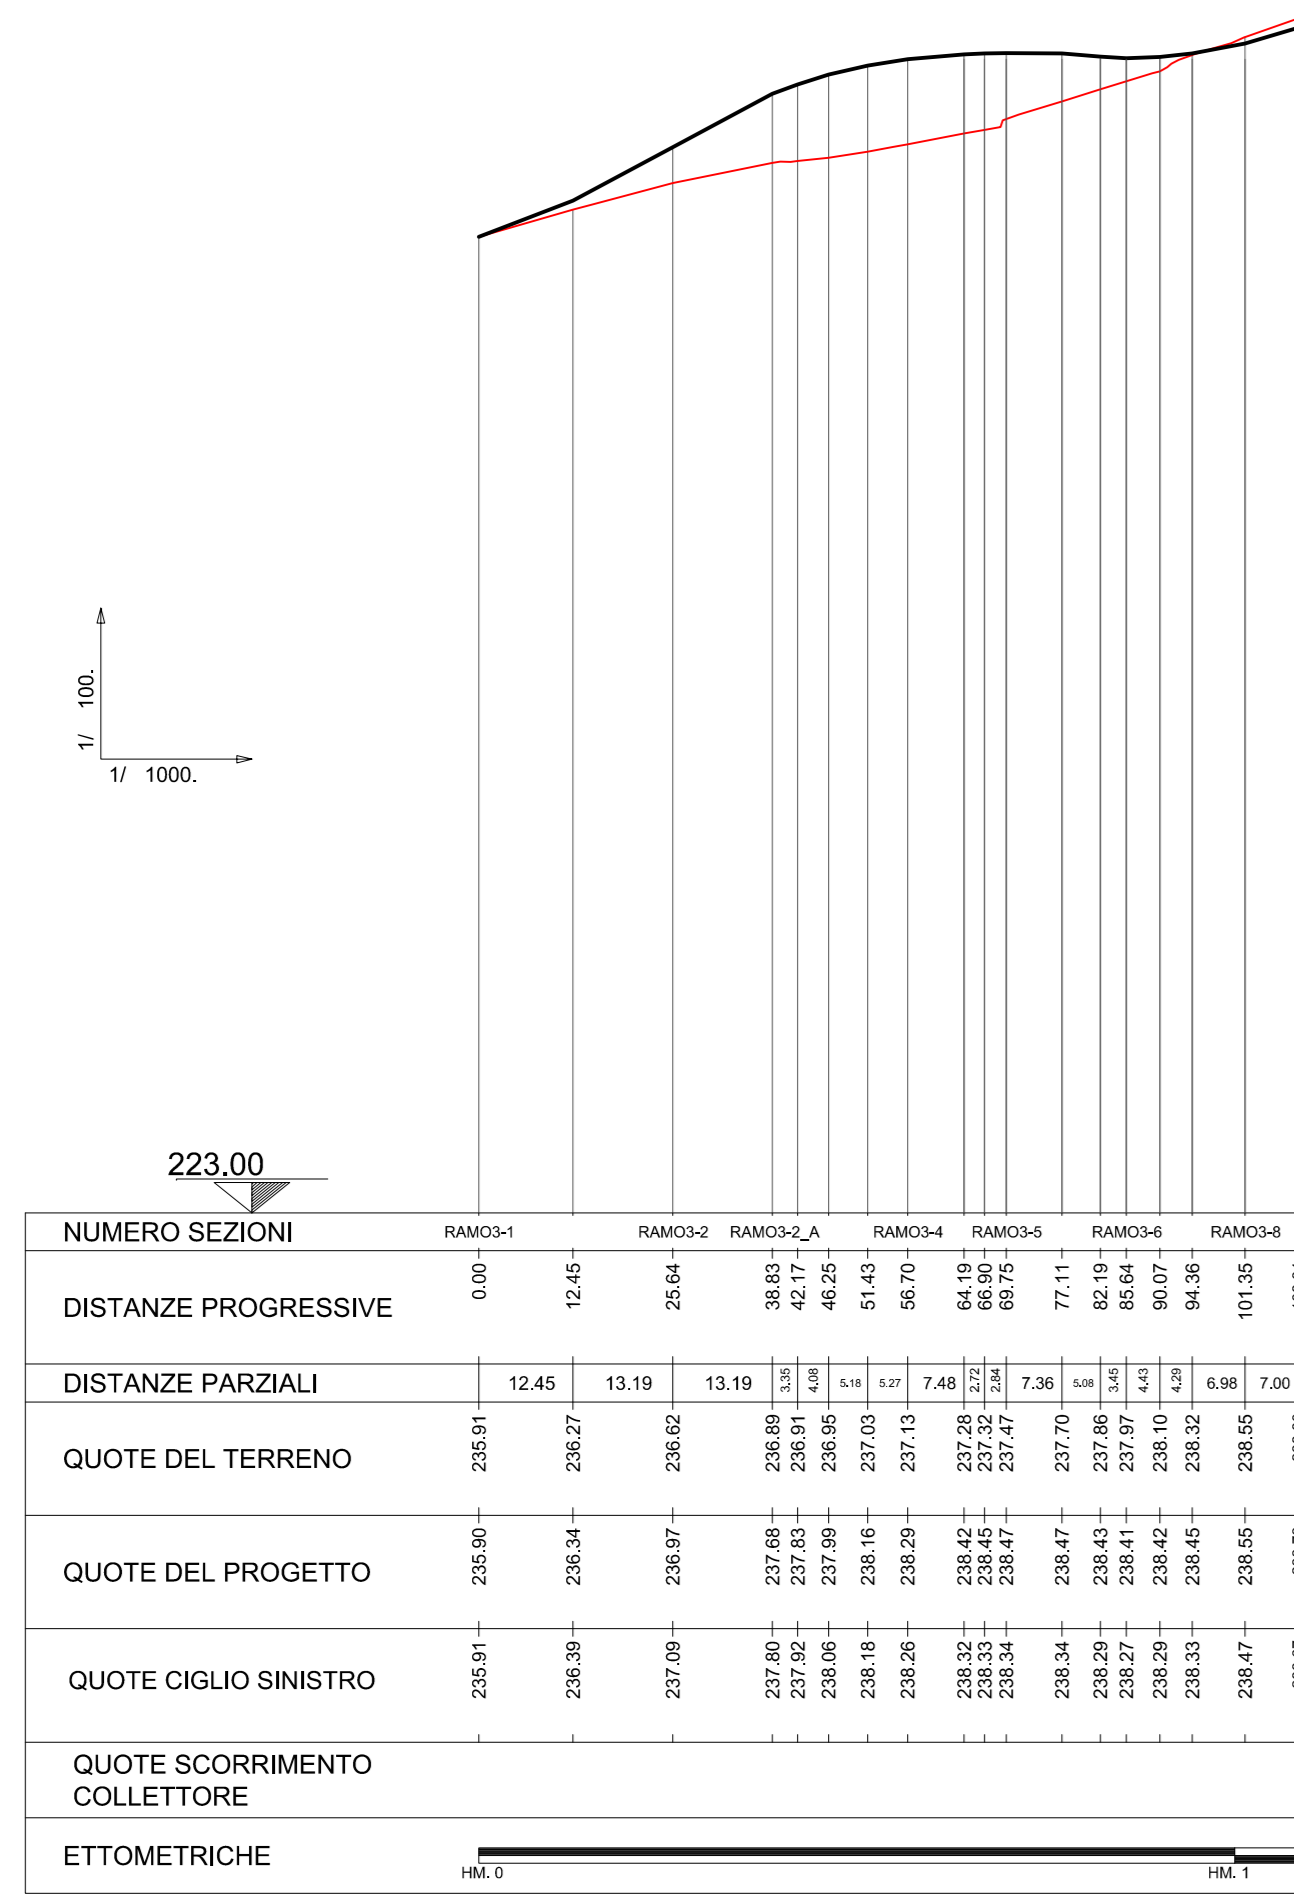


NOME TRONCO	RAMO 3 (Viabilità secondaria) SX
LUNGHEZZA (m)	
MATERIALE/DIAMETRO (mm)	

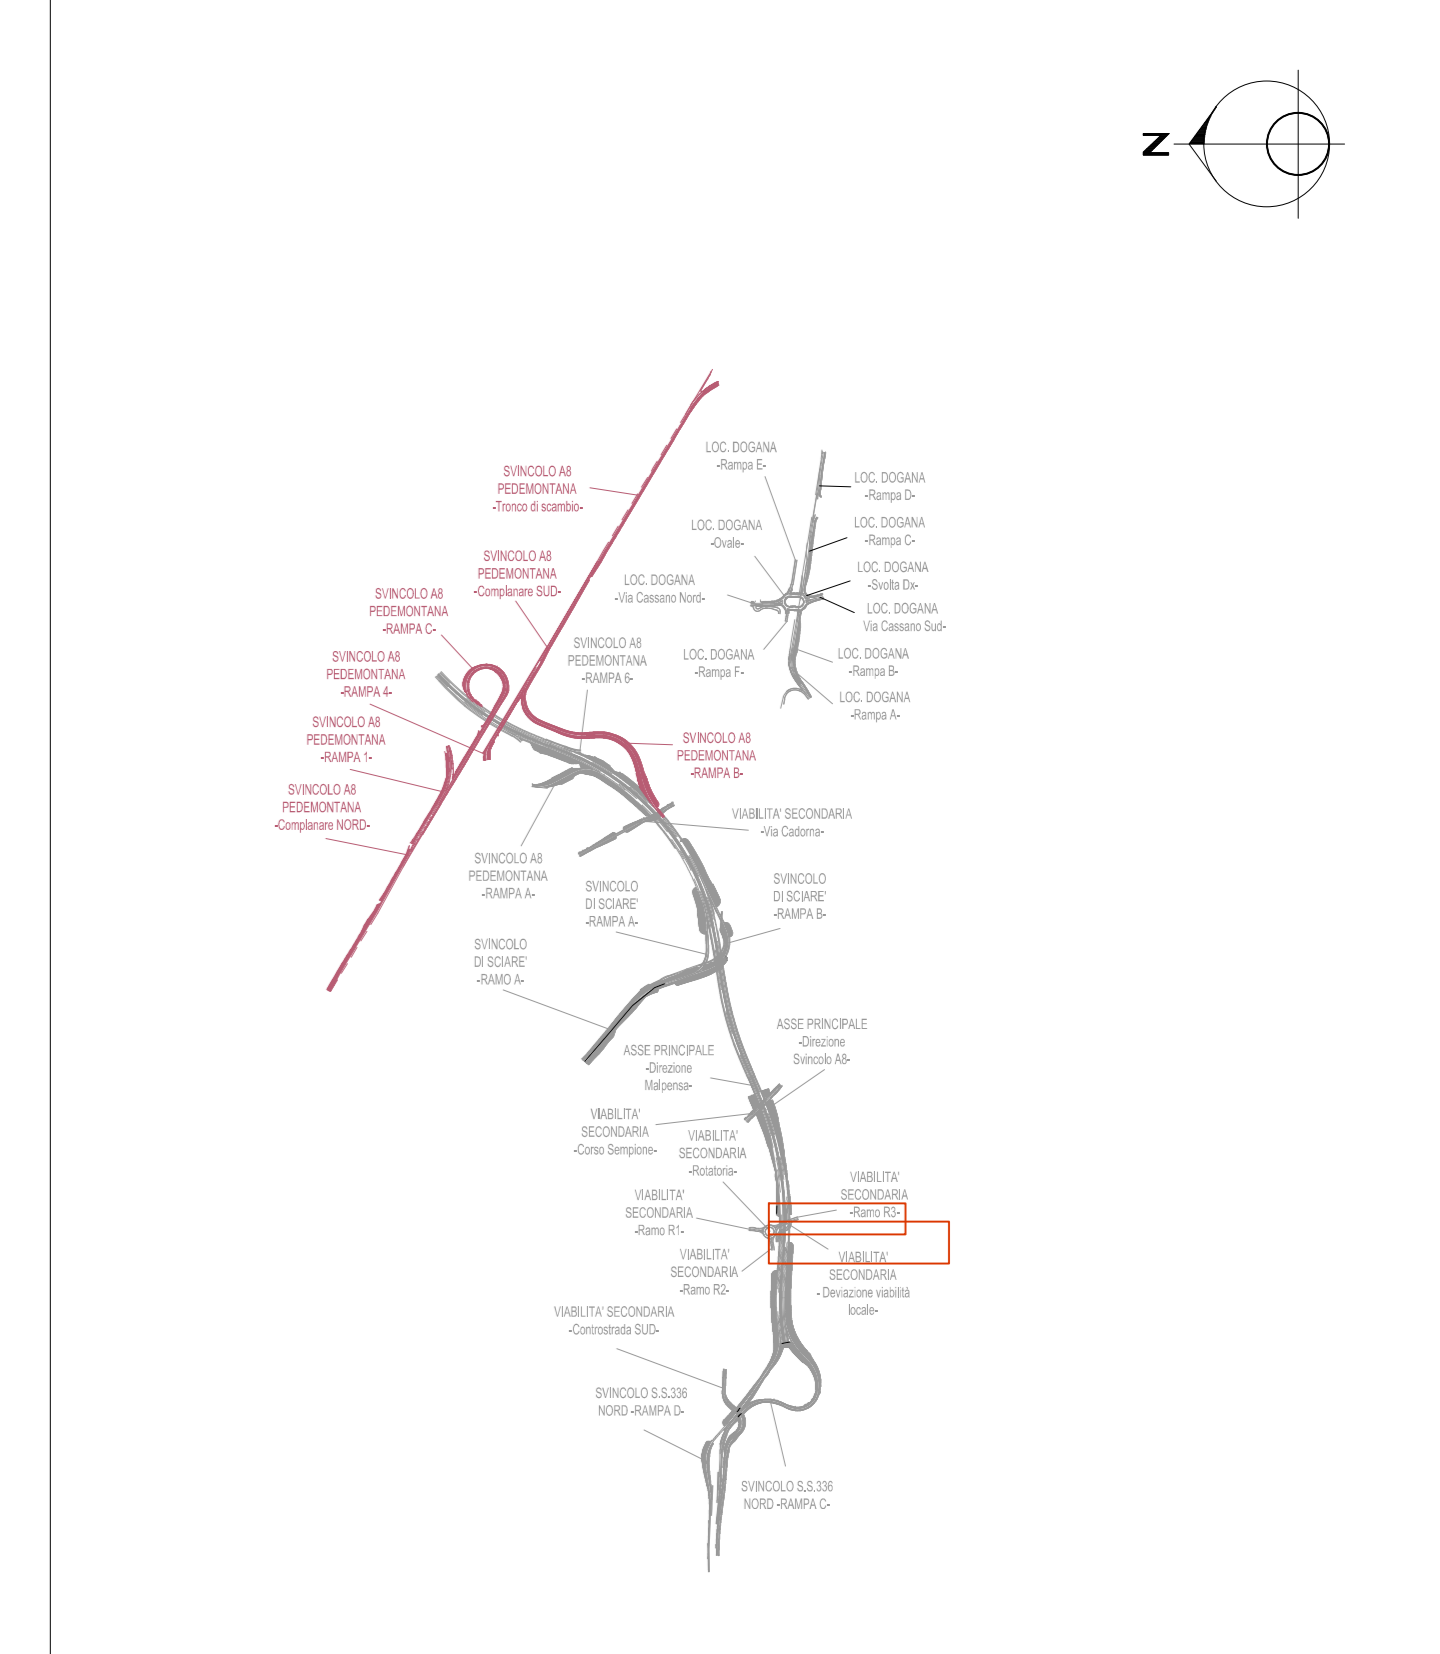


NOME TRONCO	RAMO 3 (Viabilità secondaria)
LUNGHEZZA (m)	
MATERIALE/DIAMETRO (mm)	

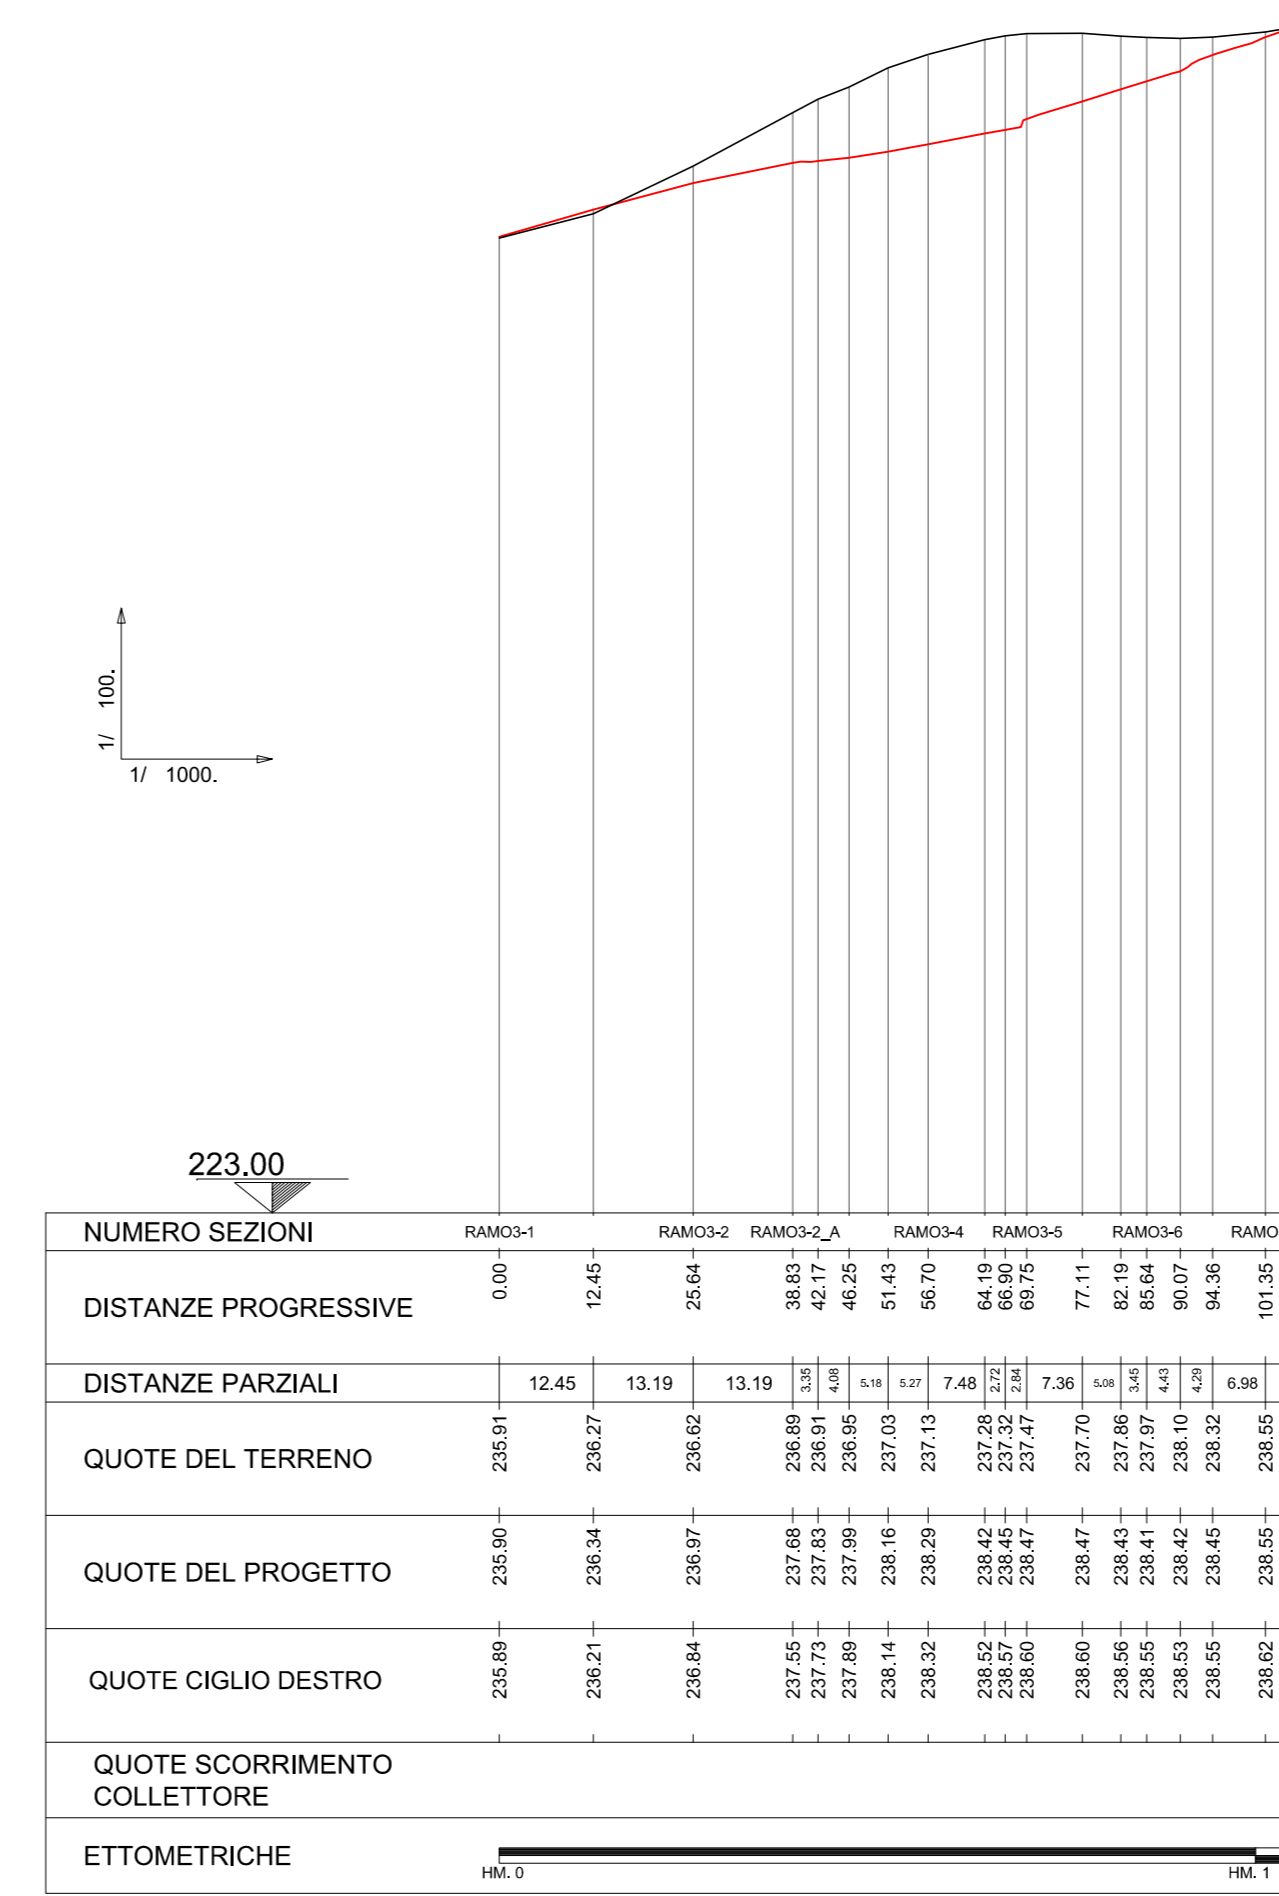


LEGENDA	
	COLLETTORE IN ACCIAIO Ø250 mm
	COLLETTORE IN ACCIAIO Ø400 mm
	COLLETTORE IN ACCIAIO Ø500 mm
	COLLETTORE IN ACCIAIO Ø600 mm
	COLLETTORE IN ACCIAIO Ø800 mm
	COLLETTORE IN PEAD Ø250 mm
	COLLETTORE IN PEAD Ø400 mm
	COLLETTORE IN PEAD Ø500 mm
	COLLETTORE IN PEAD Ø630 mm
	COLLETTORE IN PEAD Ø800 mm
	COLLETTORE IN PEAD Ø1000 mm
	COLLETTORE IN PEAD Ø1200 mm
	POZZETTO PREFABBRICATO IN C.A.
	CADITOIA VIADOTTO

NOME TRONCO	DEVIAZIONE VIABILITA' LOCALE SX
LUNGHEZZA (m)	
MATERIALE/DIAMETRO (mm)	

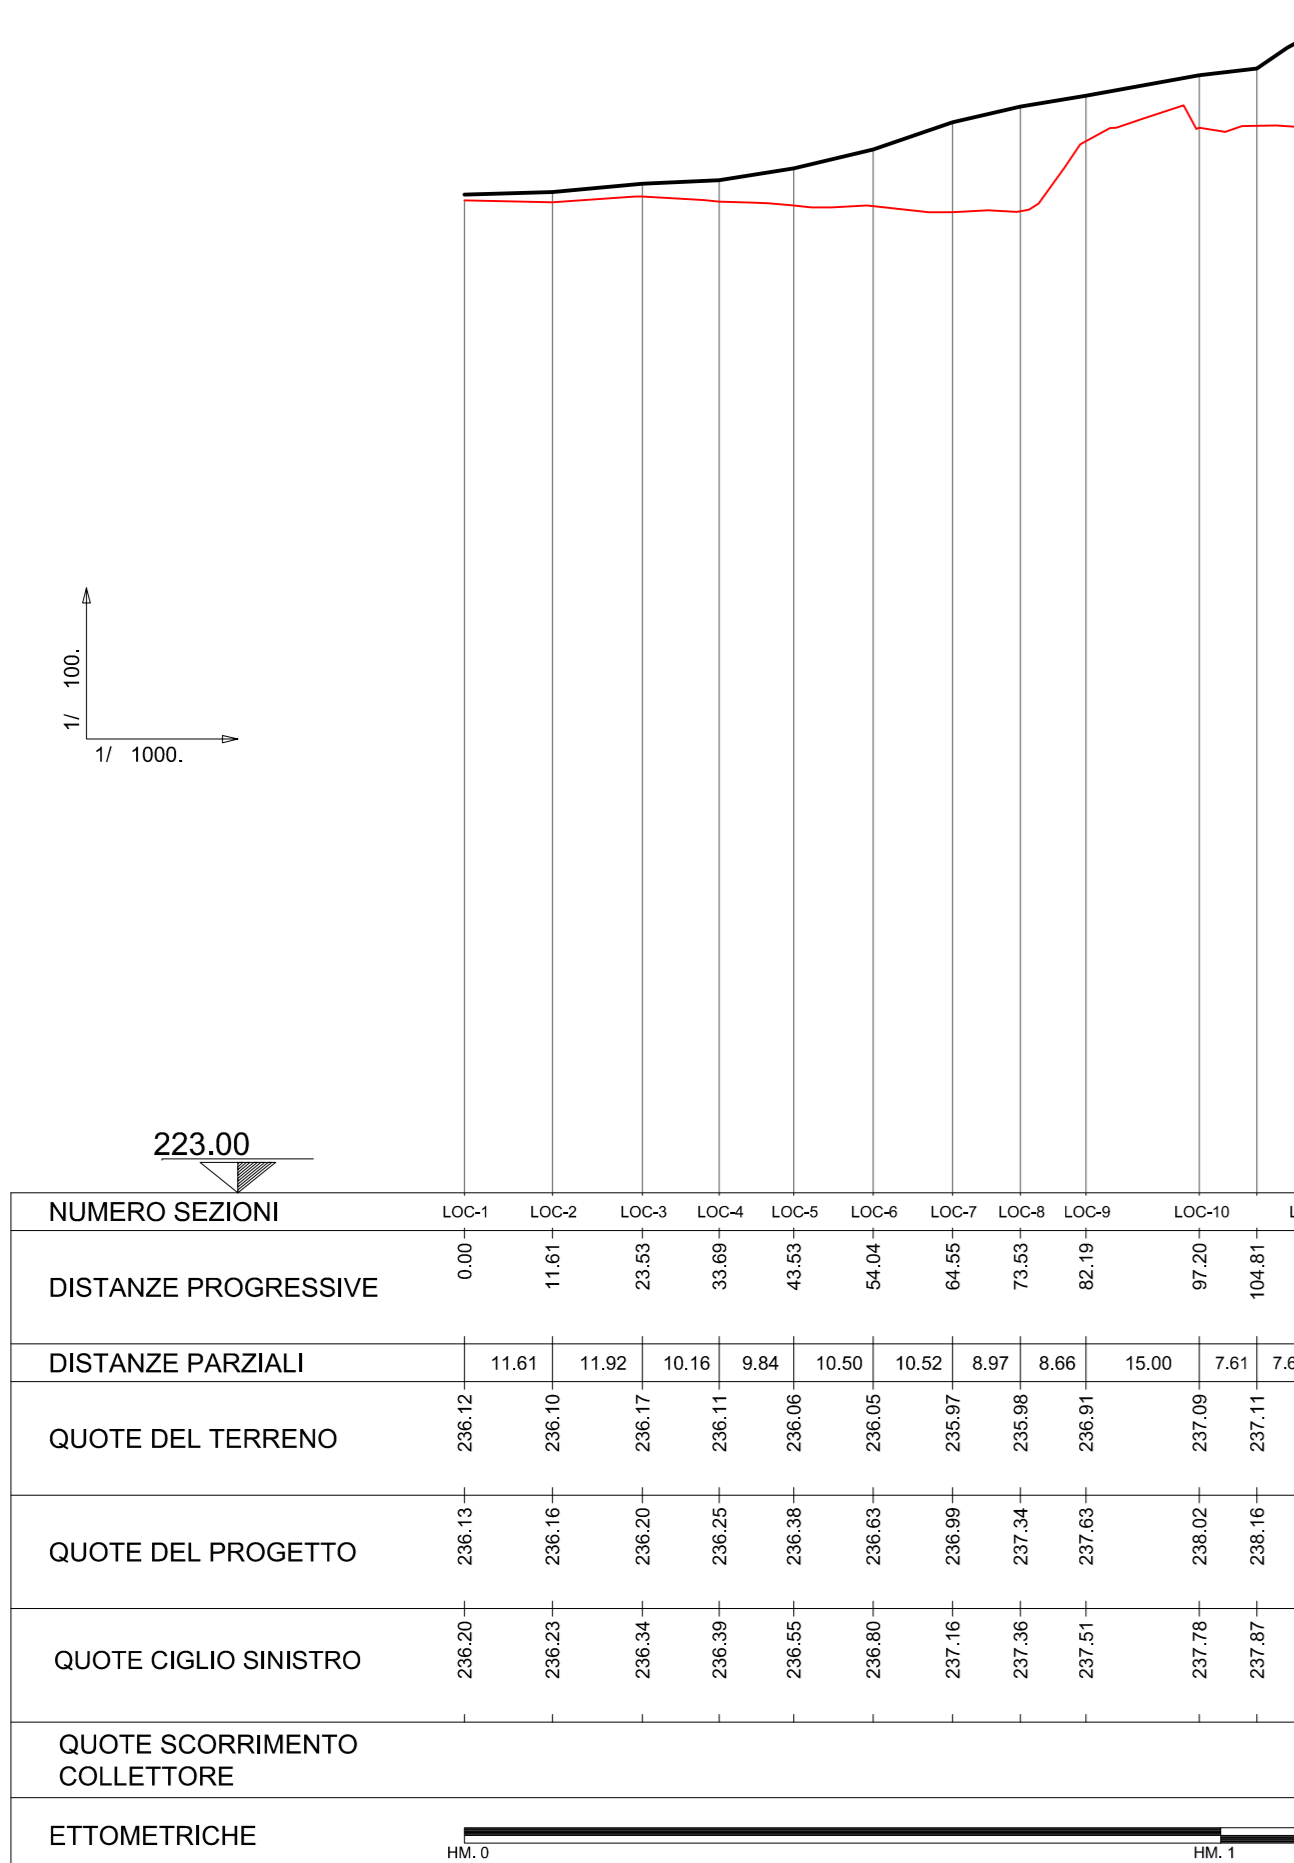

NOME TRONCO	DEVIAZIONE VIABILITA' LOCALE DX
LUNGHEZZA (m)	
MATERIALE/DIAMETRO (mm)	

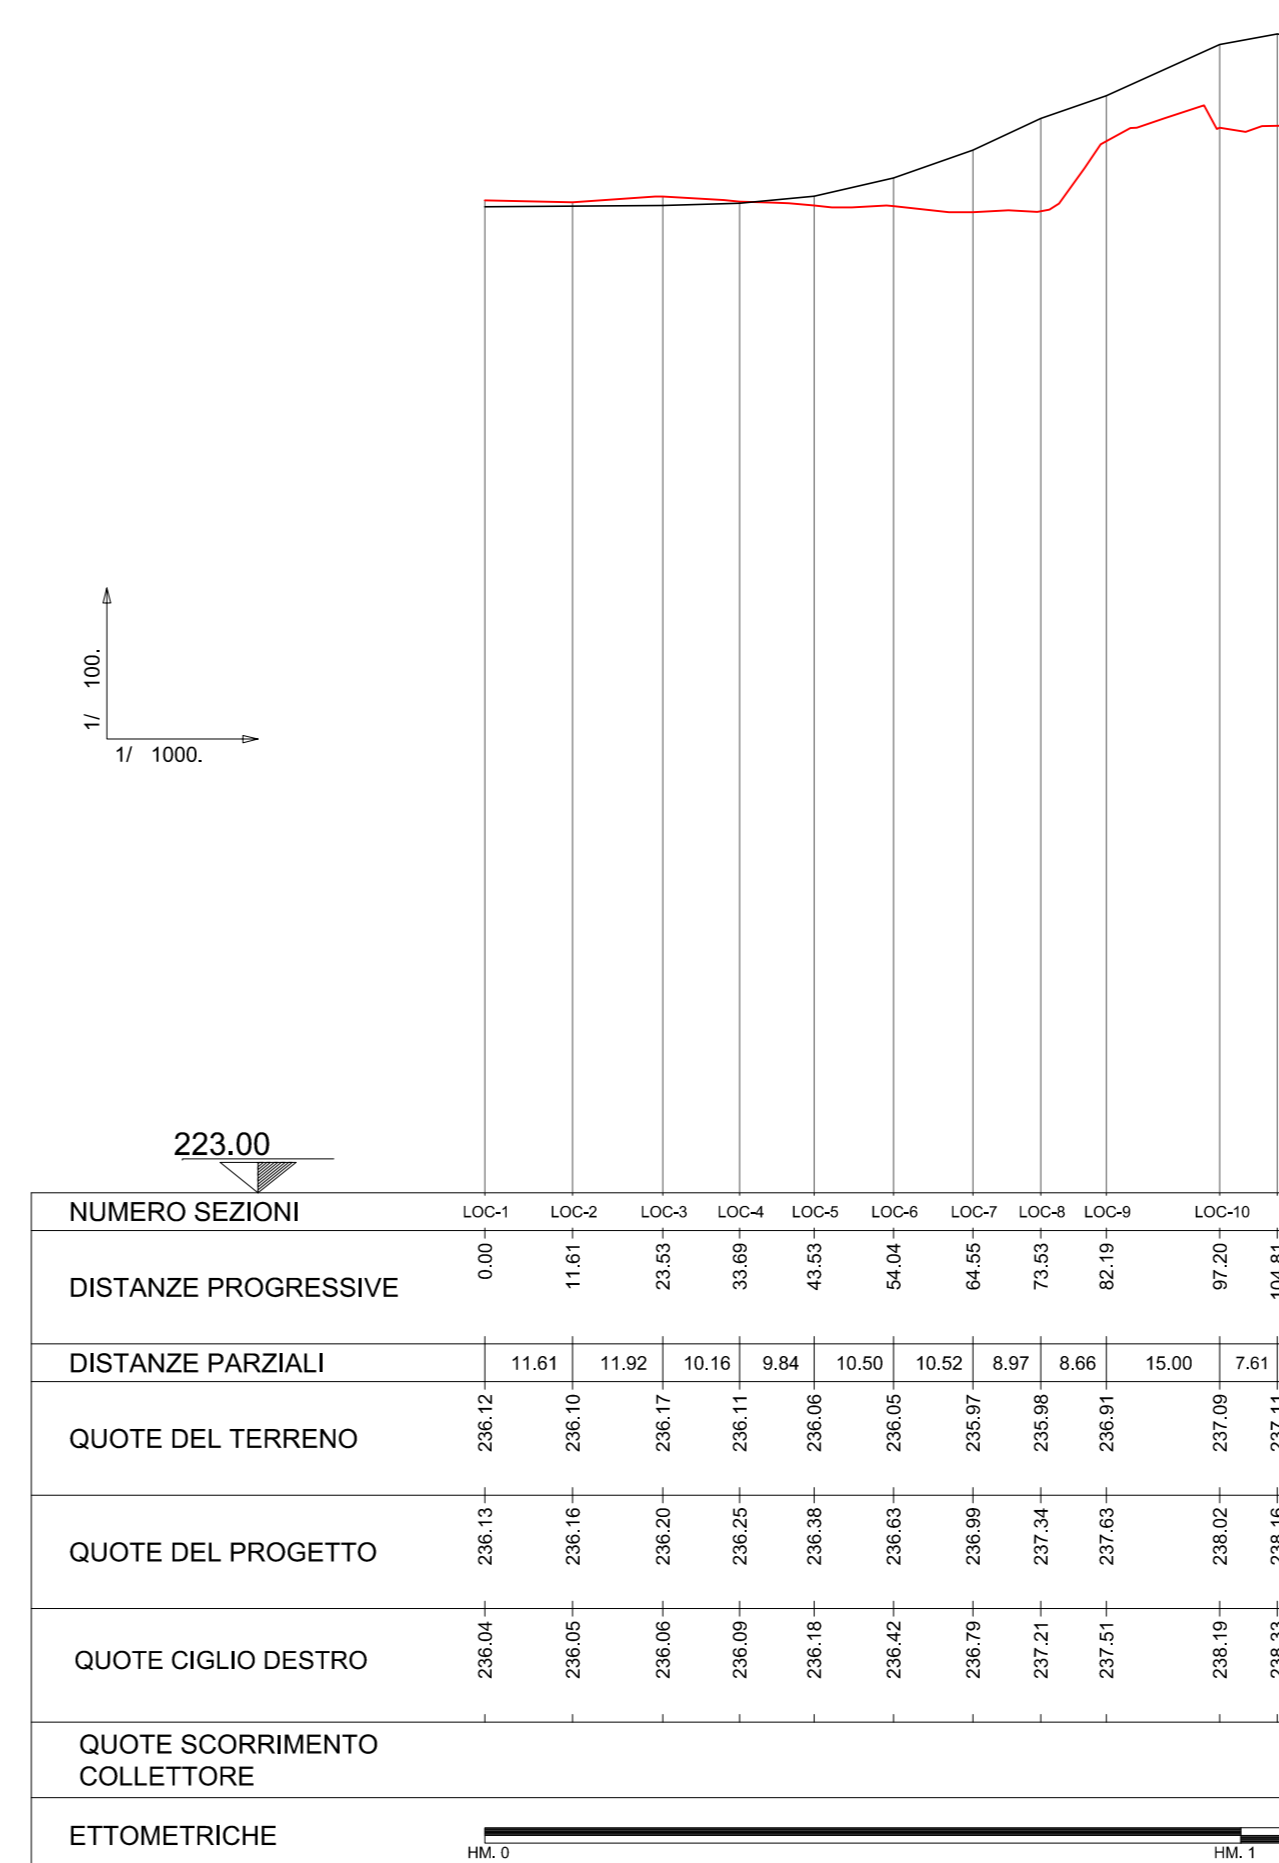

ANAS S.p.A.
Direzione Progettazione e Realizzazione Lavori

NUOVA S.S. 341 "GALLARATESE" - TRATTO DA SAMARATE A CONFINE
CON LA PROVINCIA DI NOVARA - TRATTO NORD

**STRALCIO FUNZIONALE DAL KM 6+500 (SVINCOLO S.S. 336 NORD)
AL KM 8+844 (SVINCOLO AUTOSTRADA A8)
"BRETTELLA DI GALLARATE"**

PROGETTO ESECUTIVO

 Ing. Renato Viani Responsabile del Procedimento	 Ing. Renato Viani Responsabile del Procedimento	 Prof. Ing. Luigi Montersì Progettista Firmatario della Prestazione Specialistica	 Ing. Giancarlo Liorio Geologo
 Ing. Renato Del Prete Coordinatore della Sicurezza in Fase di Progettazione	 Arch. Nicolaia Falleri Coordinatore della Sicurezza in Fase di Progettazione	 Prof. Ing. Luigi Montersì Progettista Firmatario della Prestazione Specialistica	 Dott. Geol. Danilo Sillu Coordinatore della Sicurezza in Fase di Progettazione

F-B-PROGETTO IDRAULICO
FB - RACCOLTA ACQUE DI PIATTAFORMA
Profilo smaltimento acque di piattaforma
Nuova rotatoria RAMO 3 + Viabilità Locale

CODICE PROGETTO	NOME FILE	REVISIONE	SCALA:
PROGETTO	FB029-POID02IDRFP21_A.dwg	A	1:1000/1:100
ELAB.	POID02IDRFP21		

C			
B			
A	EMMISSIONE	Maggio 2021	ING. NICOLA DEL PRETE
REV.	DESCRIZIONE	DATA	ING. VALERIO BIAZZI
			ING. RENATO DEL PRETE
			VERIFICATO
			APPROVATO