



FASE 01
 COSTRUZIONE DEL RILEVATO STRADALE FINO AL LIVELLO DI FONDAZIONE
 SCALA

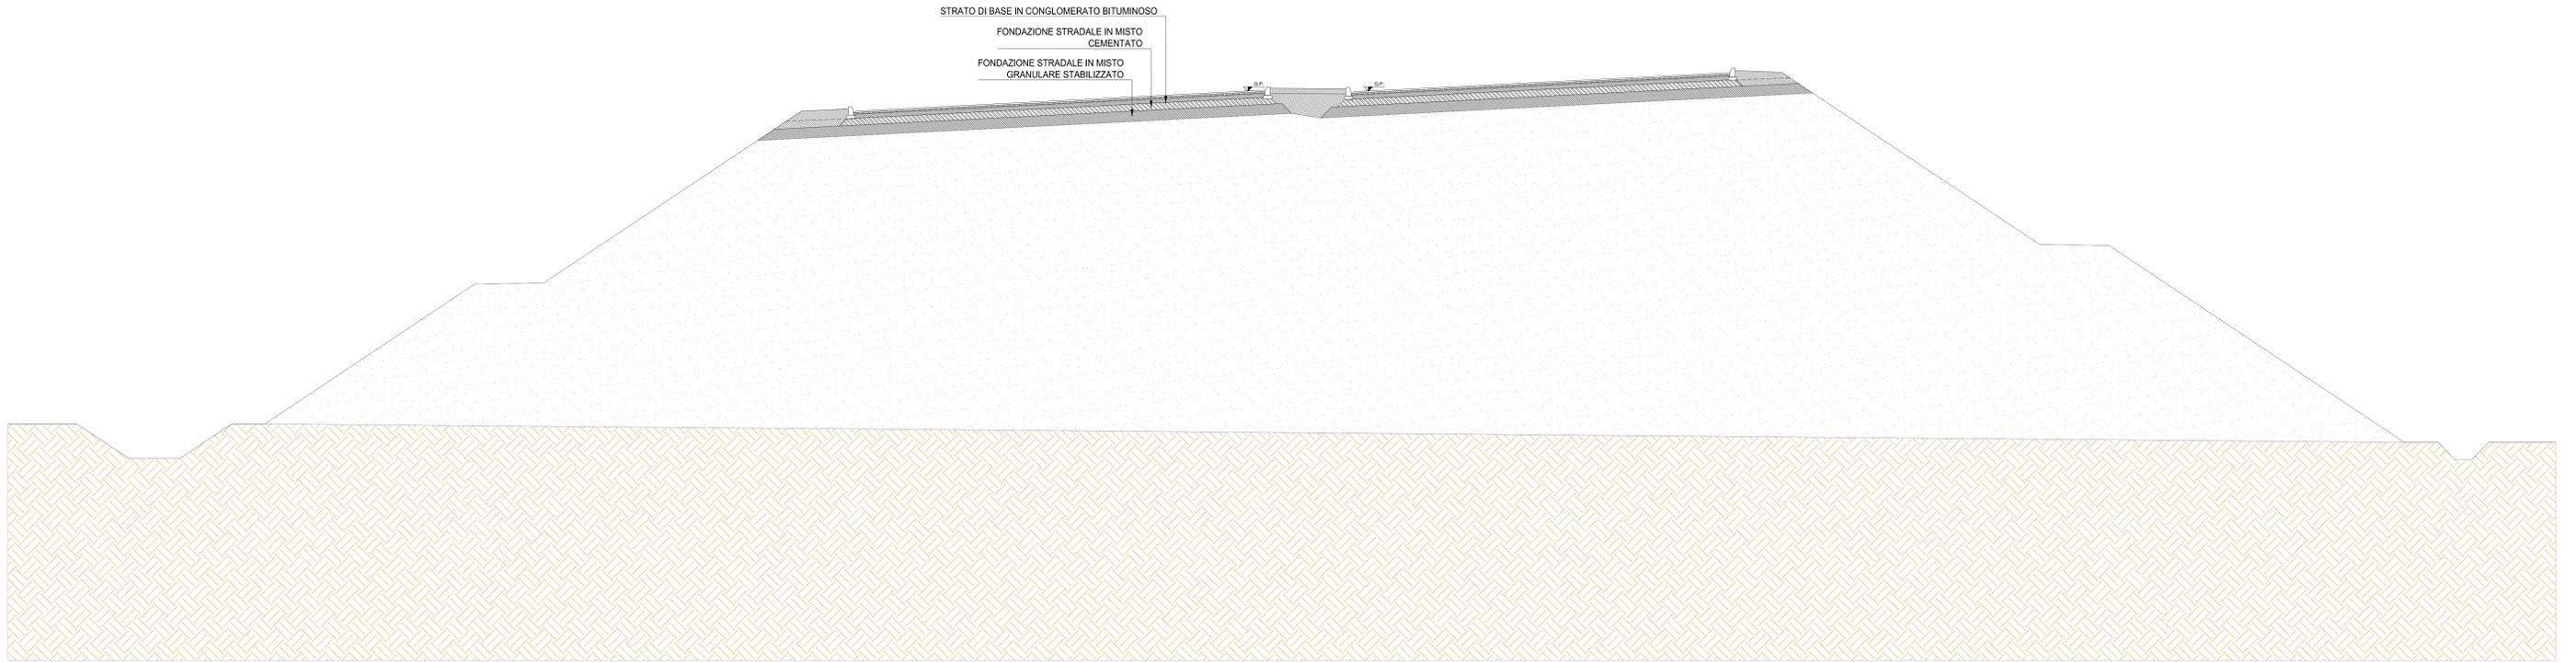

FASE 02
 SCAVO TRINCEA A SEZIONE OBBLIGATA PER POSA CONDOTTA
 SCALA

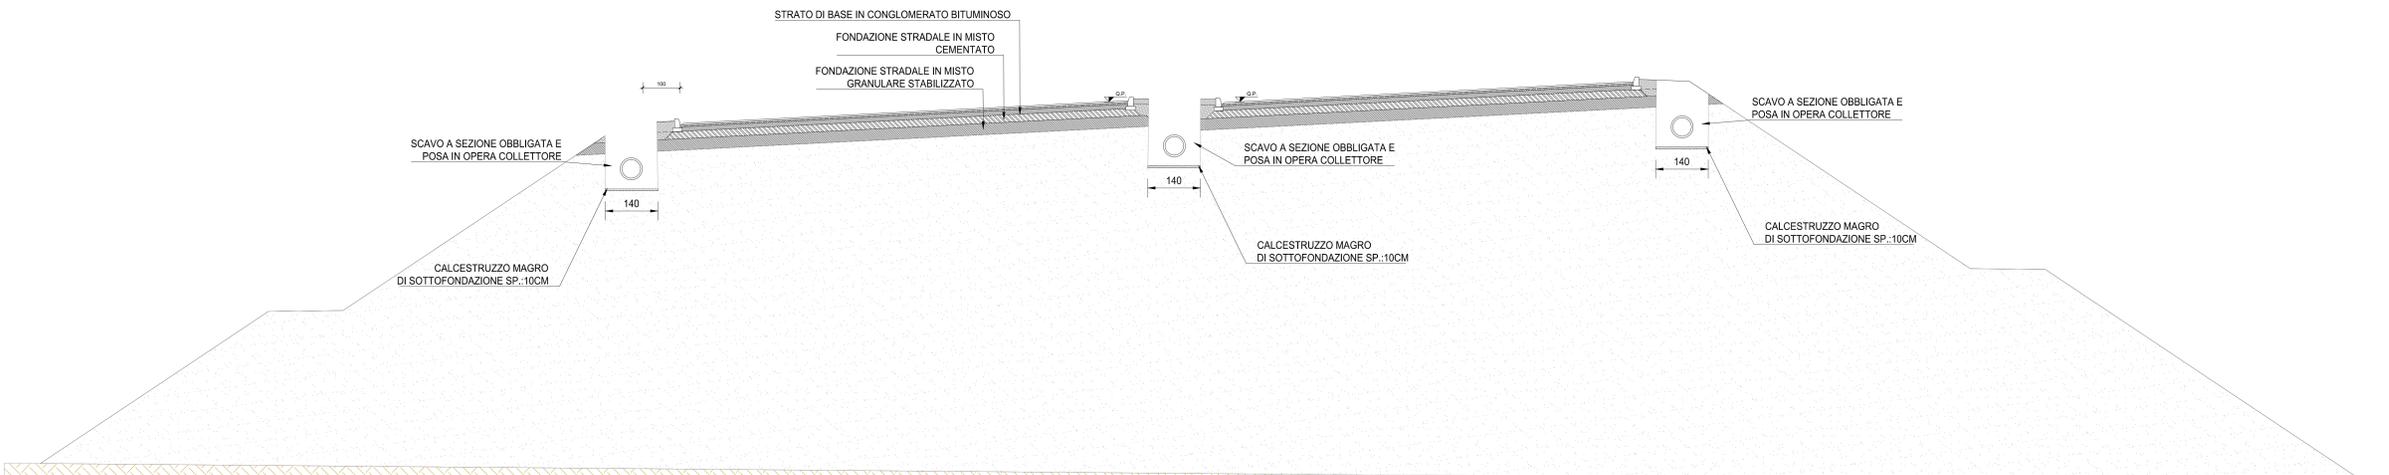

anas ANAS S.p.A.
 Direzione Progettazione e Realizzazione Lavori

NUOVA S.S. 341 "GALLARATESE" - TRATTO DA SAMARATE A CONFINE
 CON LA PROVINCIA DI NOVARA - TRATTO NORD
**STRALCIO FUNZIONALE DAL KM 6+500 (SVINCOLO S.S. 336 NORD)
 AL KM 8+844 (SVINCOLO AUTOSTRADA A8)
 "BRETTELLA DI GALLARATE"**

PROGETTO ESECUTIVO

STUDIO CORONA Ing. Renato Vero Ing. Renato Vero	UNING Ing. Renato Vero Ing. Renato Vero	SETAC Prof. Ing. Luigi Marzari Prof. Ing. Luigi Marzari	ARKE' Ing. Roberto Bazzani Ing. Roberto Bazzani	EG Ing. Roberto Bazzani Ing. Roberto Bazzani
--	--	--	--	---

VISTO IL RESPONSABILE DEL PROCEDIMENTO: Dott. Ing. Giancarlo LUONDO

RESPONSABILE INTEGRAZIONE DELLE PREVISIONI SPECIALISTICHE: Ing. Giancarlo LUONDO

IL PROGETTISTA FIRMATARIO DELLA PRESTAZIONE: Ing. Renato Vero

IL GEOLOGO: Prof. Ing. Luigi Marzari

IL COORDINATORE DELLA SICUREZZA IN FASE DI PROGETTAZIONE: Ing. Roberto Bazzani

FB032 **F - PROGETTO IDRAULICO**
FB - RACCOLTA ACQUE DI PIATTAFORMA
FASI REALIZZATIVE E DI COLLAUDO - TAV. 1/2

CODICE PROGETTO	NOME FILE	REVISIONE	SCALA:
PROGETTO	FB032-PO0102DRPE01_A.dwg		
LIV. PROJ.			
N. PROJ.			
CODICE ELAB.	PO0102DRPE01		
REV.	DESCRIZIONE	DATA	VERIFICATO
A	EMISIONE	Maggio 2021	ING. NICOLA DEL D'ICA
B			ING. VALERIO BIAZZI
C			ING. RENATO DEL PRETE