



FASE 03
 POSA POZZETTI E CONDOTTE
 SCALA

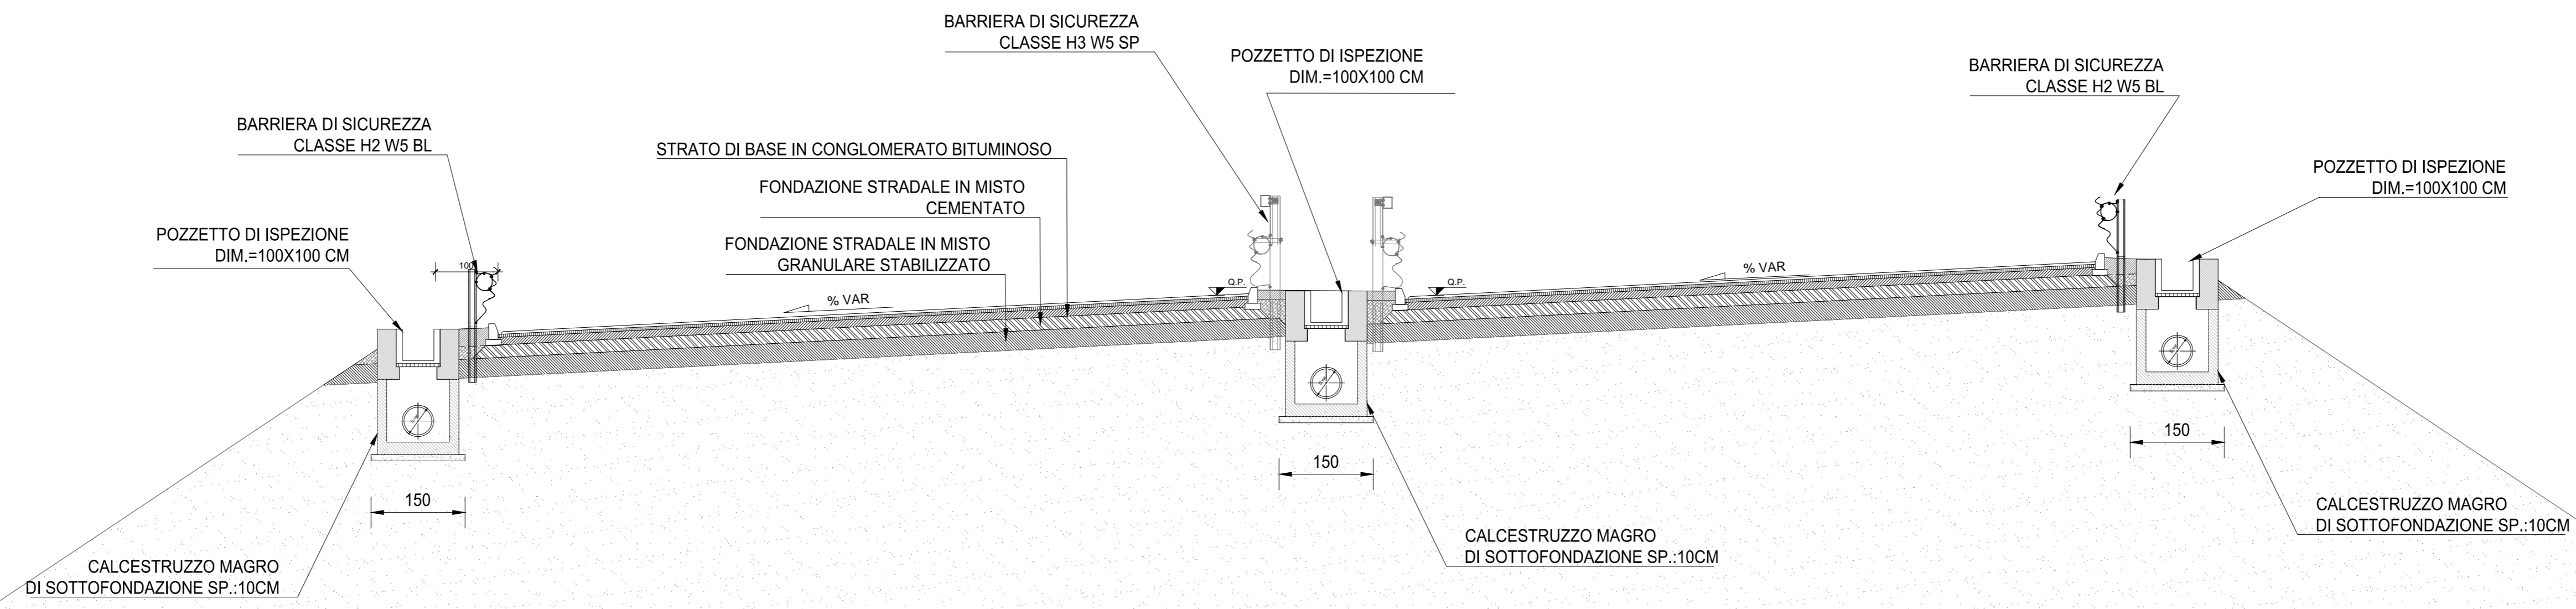

FASE 04
 COLLAUDO TUBAZIONI PER TRATTE SIGNIFICATIVE MEDIANTE L'APPLICAZIONE DI PALLONI DI TENUTA AGLI ESTREMI DELLA TRATTA DA COLLAUDARE
 SCALA

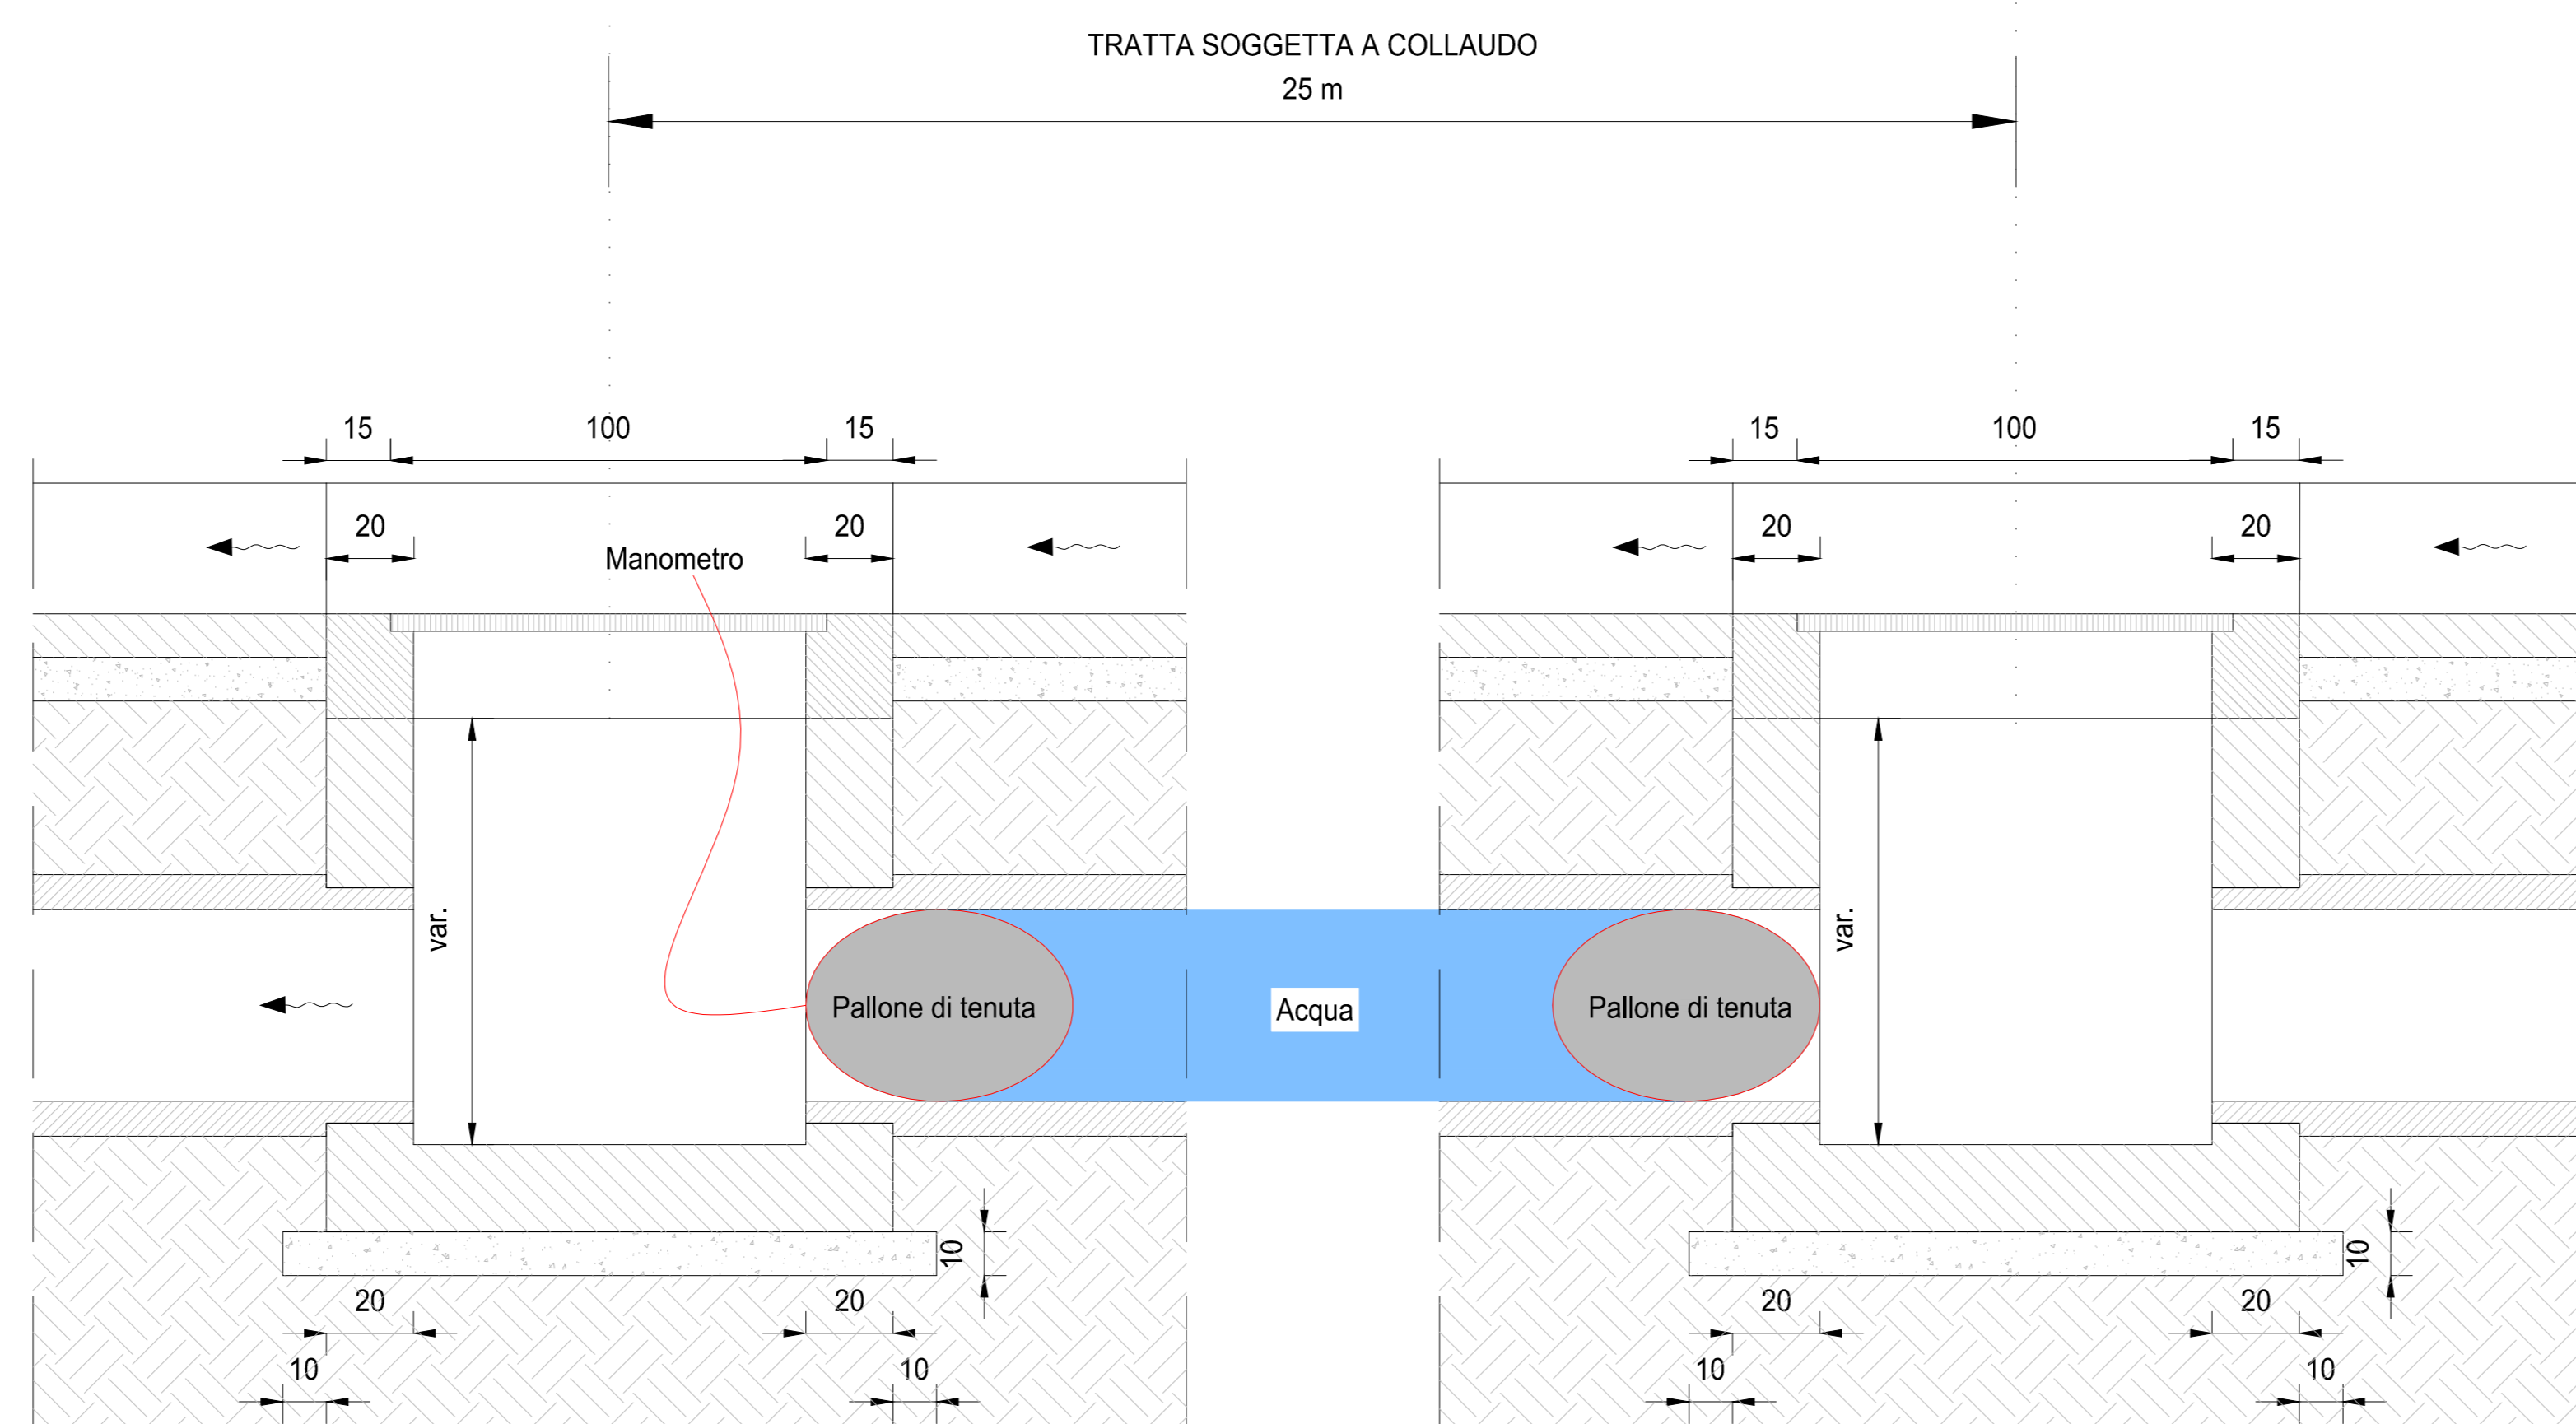

NUOVA S.S. 341 "GALLARATESE" - TRATTO DA SAMARATE A CONFINE
 CON LA PROVINCIA DI NOVARA - TRATTO NORD
**STRALCIO FUNZIONALE DAL KM 6+500 (SVINCOLO S.S. 336 NORD)
 AL KM 8+844 (SVINCOLO AUTOSTRADA A8)
 "BRETTA DI GALLARATE"**

PROGETTO ESECUTIVO

STUDIO CORONA	ING. RENATO DEL PRETE	ECOPLAN	EG
Ing. Renato Vares Dott. Ing. Giancarlo Luongo	Ing. Renato Del Prete Arch. Massimo Frasca Dott. Ing. Giancarlo Luongo	Arch. Massimo Frasca Dott. Ing. Giancarlo Luongo	Ing. Giancarlo Invernizzi Dott. Ing. Giancarlo Luongo
UNING	SETAC	ARKE	DOTT. GIULIO SANDOVALLO
Ing. Renato Vares Dott. Ing. Giancarlo Luongo	Prof. Ing. Luigi Montersì Dott. Ing. Giancarlo Luongo	Ing. Giancarlo Invernizzi Dott. Ing. Giancarlo Luongo	Dott. Ing. Giancarlo Luongo
VISTO IL RESPONSABILE DEL PROCEDIMENTO	RESPONSABILE INTEGRAZIONE DELLA PRESTAZIONE SPECIFICHE	IL PROGETTISTA FIRMATARIO DELLA PRESTAZIONE	GEOLOGO
Dott. Ing. Giancarlo LUONGO	Ing. Renato DEL PRETE	Ing. Renato DEL PRETE	Prof. Ing. GIULIO SANDOVALLO
			COORDINATORE DELLA SICUREZZA IN FASE DI PROGETTAZIONE
			Ing. Giancarlo RANIERI

FB033 **F - PROGETTO IDRAULICO**
FB - RACCOLTA ACQUE DI PIATTAFORMA
 FASI REALIZZATIVE E DI COLLAUDO - TAV. 2/2

CODICE PROGETTO	NGM FILE	REVISIONE	SCALA:
PROGETTO	FB033-POID02DRPE02_A.dwg	
REV. DESCRIZIONE	DATA	REDDATTO	VERIFICATO
A EMISSIONE	Maggio 2021	ING. NICOLA DEL DUCCA	ING. VALERIO SAJETTI
B			ING. RENATO DEL PRETE
C			