


- LEGENDA**
- RETE DI SMALTIMENTO ACQUE NERE - RETE ACQUE METEORICHE**
- Condotta di raccolta acque bianche in pvc ø variabile
  - Condotta di raccolta acque nere in gres ø 300
- Pozzetti di raccolta acque nere**
- Pozzetto di scarico lotti
  - Pozzetto di cacciata
  - Pozzetto di incrocio
  - Pozzetto di ispezione
  - Pozzetto di salto (P09 - P25)
- Pozzetti di raccolta acque bianche**
- Caditoia
  - Pozzetto di incrocio
  - Pozzetto di raccolta acque di piazzale
  - Pozzetto di incrocio acque bianche

**AUTORITA' PORTUALE DI CAGLIARI**

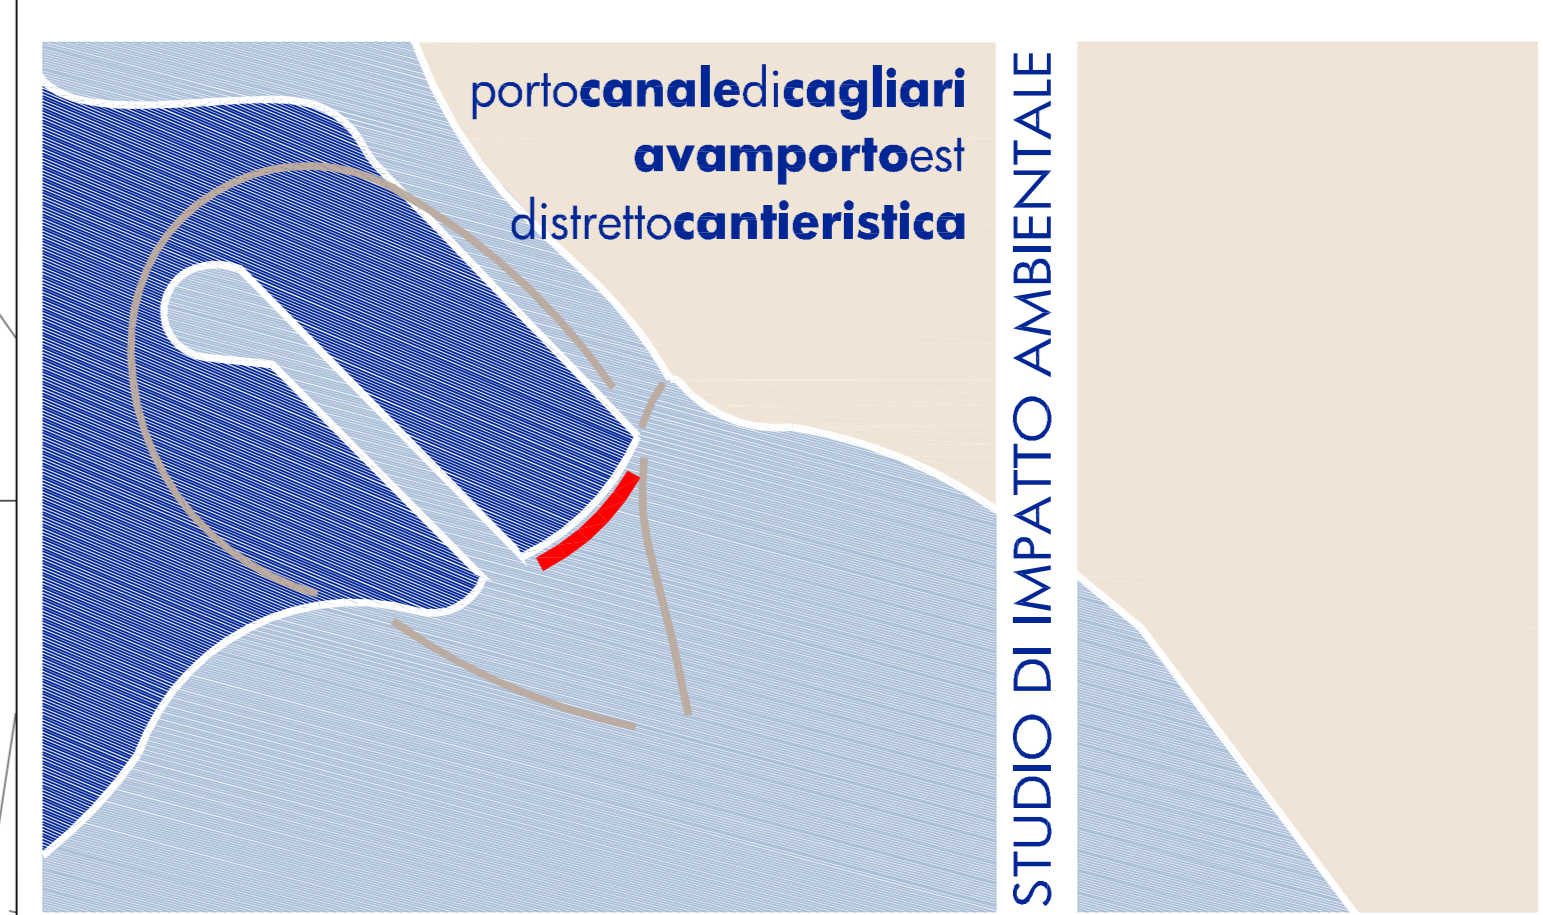


**QUADRO DI RIFERIMENTO PROGETTUALE**  
**PLANIMETRIA DEGLI IMPIANTI TECNOLOGICI**

Data: Gennaio 2012

CADC QPGT 05

Scala: 1:1.000

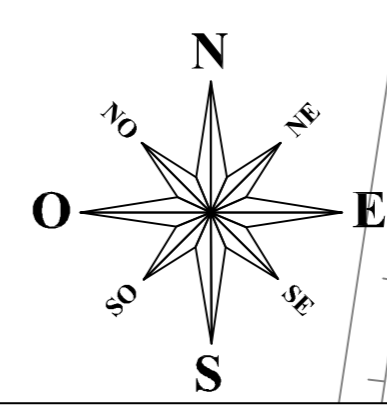

Elaborazione: **rdp** Ing. Francesco Ventura  
 Ordine Ingegneri Roma N° 14660  
 DOTT. ING. FRANCESCO VENTURA