


COLLEGAMENTI INTERNI AL VECCHIO PORTO E TRA VECCHIO PORTO E PORTO CANALE
Scala 1:10.000

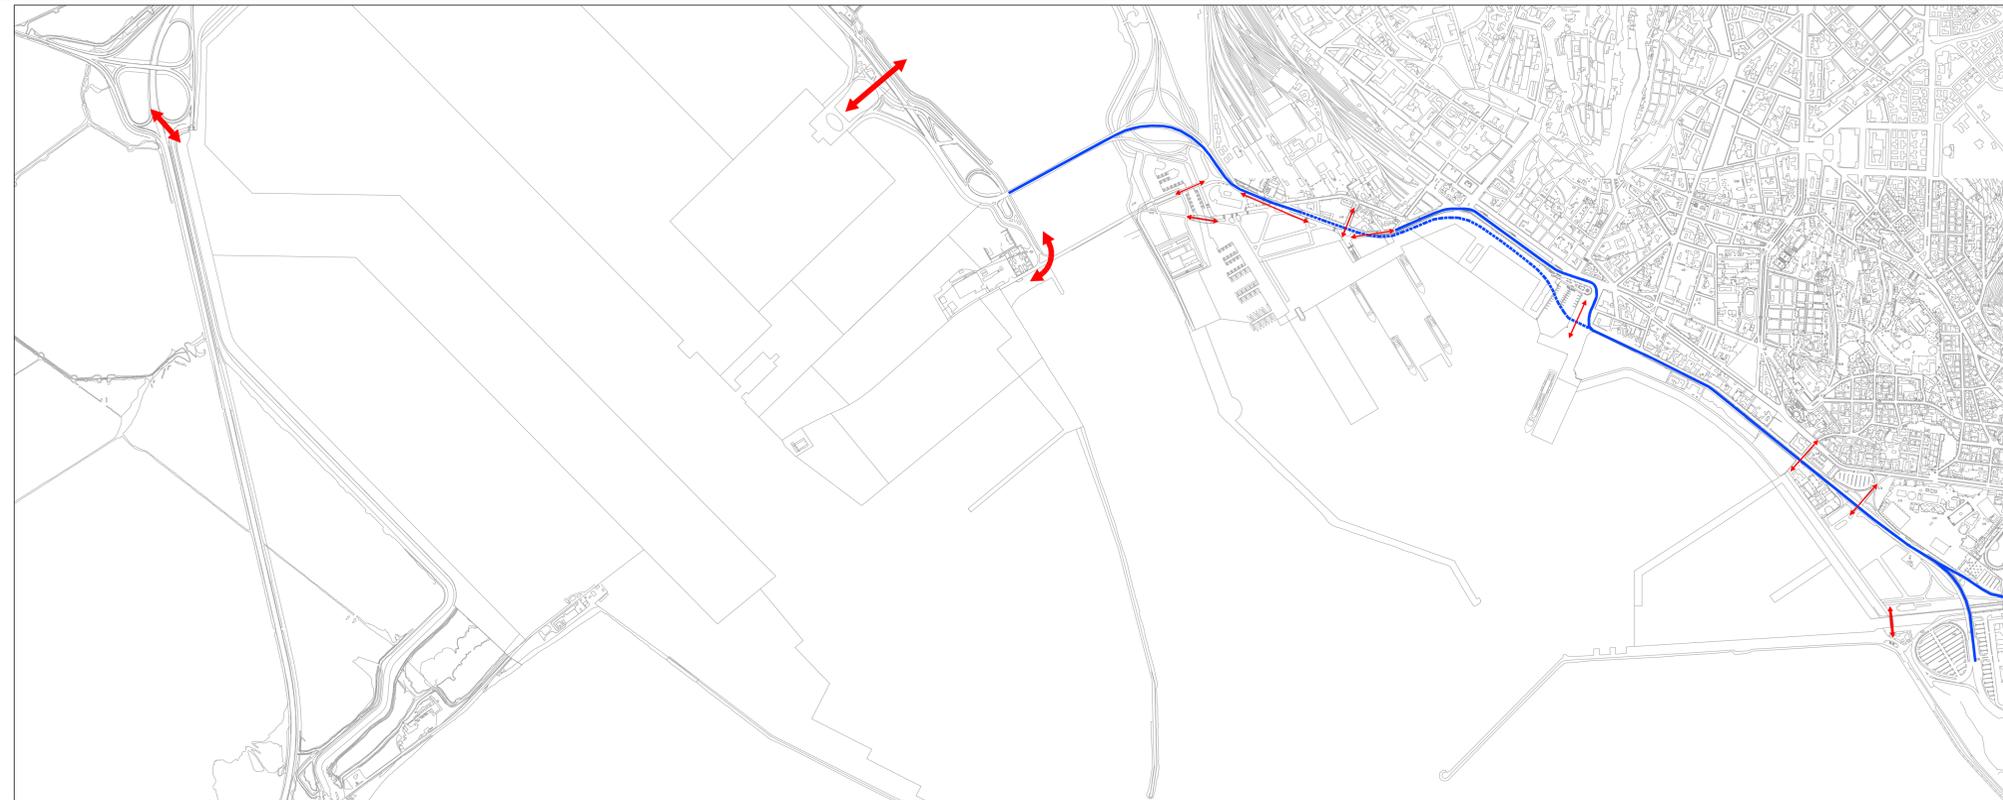


ACCESSI VEICOLARI ALL'AREA PORTUALE
Scala 1:10.000

LEGENDA

- Area di progetto
- ▬ Diretrice principale di accesso al Porto Canale
- Percorso attuale di accesso all'area del Borgo Giorgino**
- ▬ Viabilità esistente
- Ipotesi di percorso futuro di accesso al distretto della cantieristica**
- ▬ Viabilità esistente
- ▬▬▬▬ Ipotesi di viabilità da definire in fase di predisposizione dei lavori di infrastrutturazione delle aree progettate nel PRP (zone G2 e G5)




ACCESSI E COLLEGAMENTI INTERNI
Scala 1:20.000

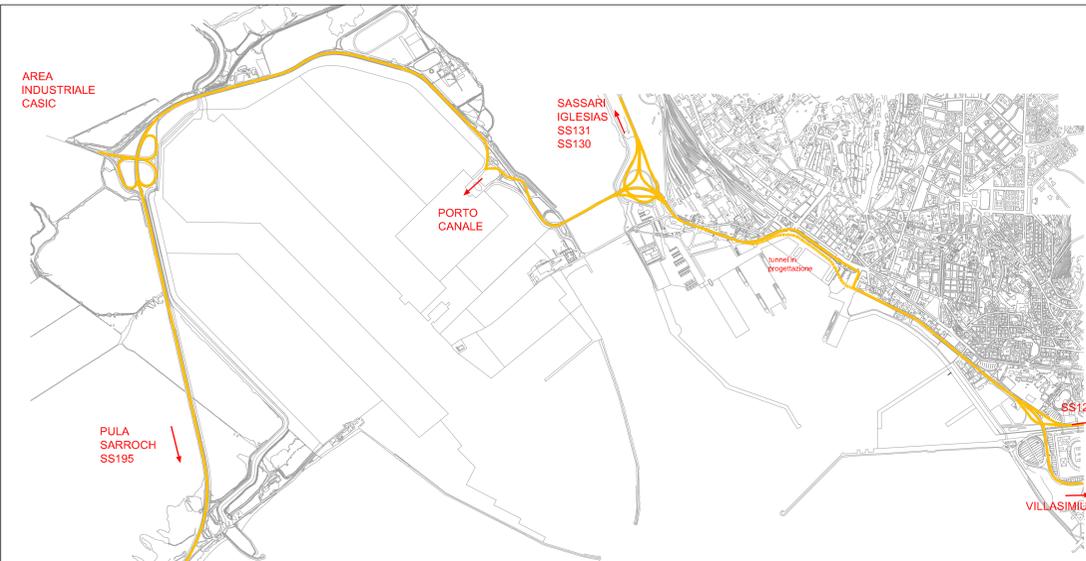


ASSI VIARI RILEVANTI
Scala 1:20.000

AUTORITÀ PORTUALE DI CAGLIARI - Ipotesi di accesso all'area di progetto

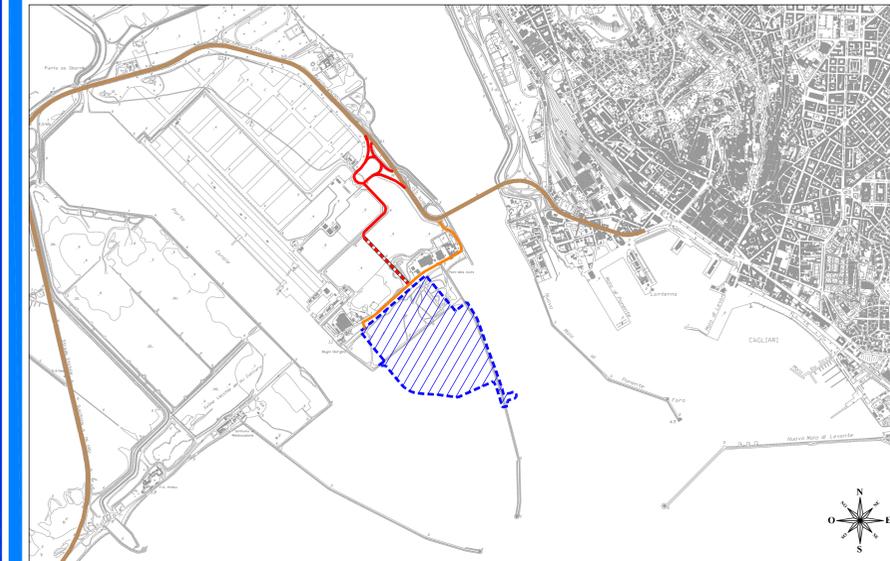

NUOVA VIABILITÀ DI ACCESSO AL PORTO
Scala 1:20.000

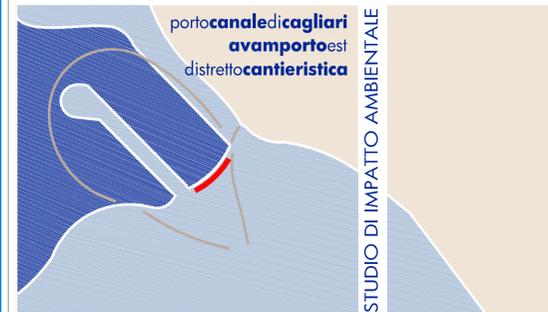

portocanale di Cagliari
avamposto est
distretto cantieristica

QUADRO DI RIFERIMENTO PROGETTUALE
CARTA DELL'ACCESSIBILITÀ - LO SCENARIO DI PROGETTO

Data: Gennaio 2012

Scala: VARIE