SEZIONE LONGITUDINALE E FASE TRANSITORIA DI SCAVO E REALIZZAZIONE DELLE FONDAZIONI CARREGGIATA NORD - 1 DI 2
SCALA 1:500

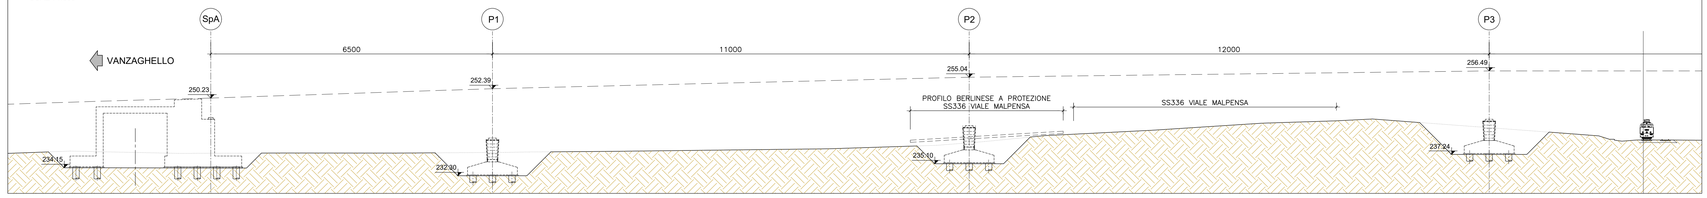

SEZIONE LONGITUDINALE E FASE TRANSITORIA DI SCAVO E REALIZZAZIONE DELLE FONDAZIONI CARREGGIATA NORD - 2 DI 2
SCALA 1:500

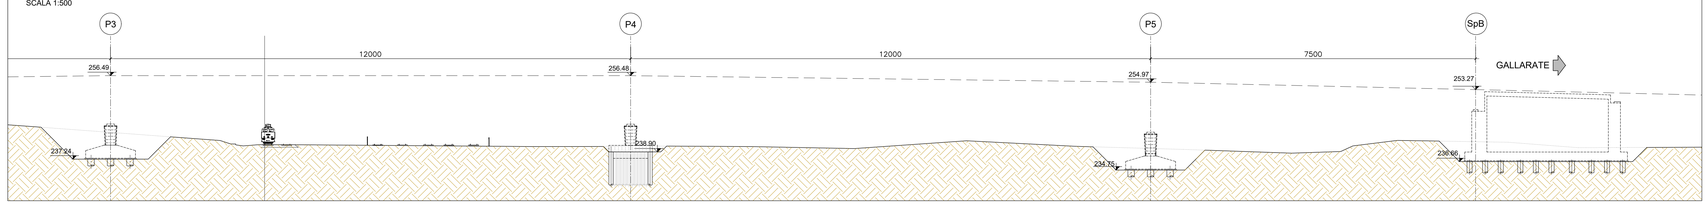

PIANTA FONDAZIONI - 1 di 2
SCALA 1:500

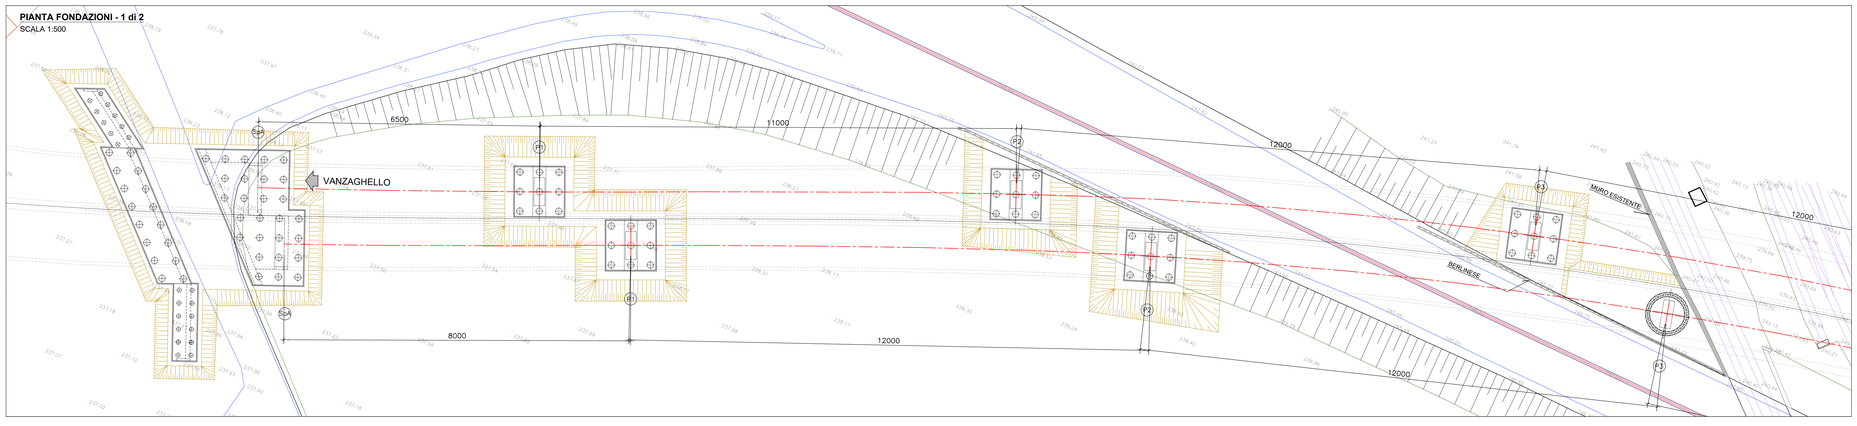

PIANTA FONDAZIONI - 2 di 2
SCALA 1:500

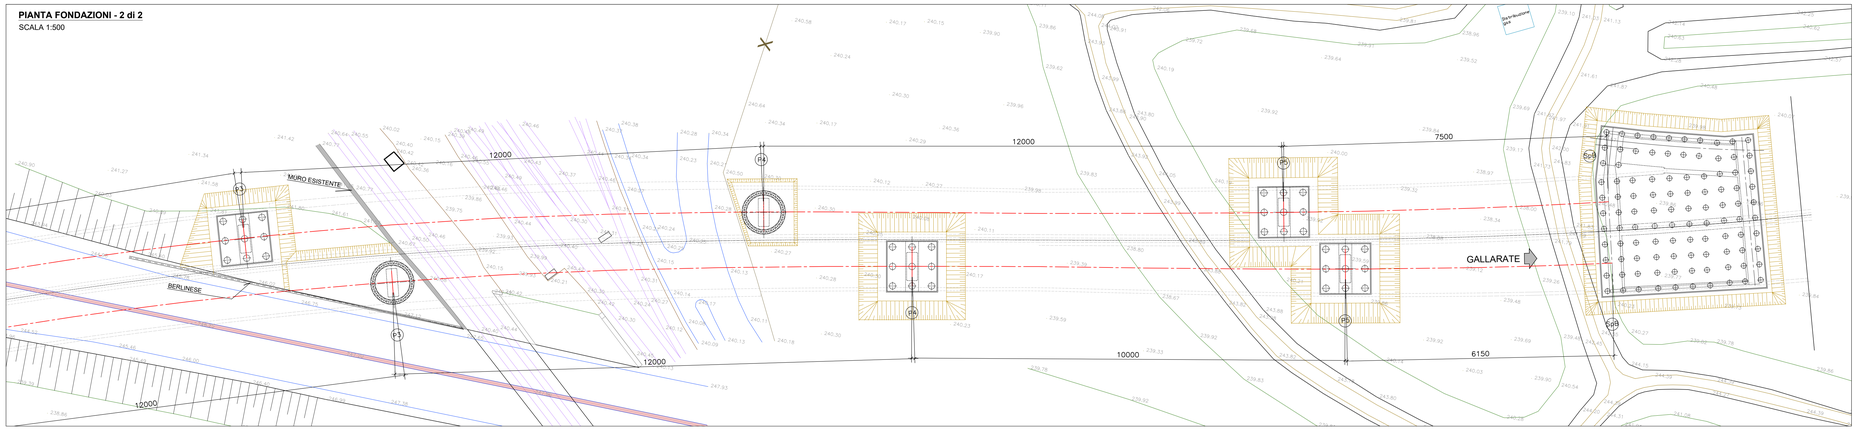

SEZIONE LONGITUDINALE E FASE TRANSITORIA DI SCAVO E REALIZZAZIONE DELLE FONDAZIONI CARREGGIATA SUD - 1 DI 2
SCALA 1:500

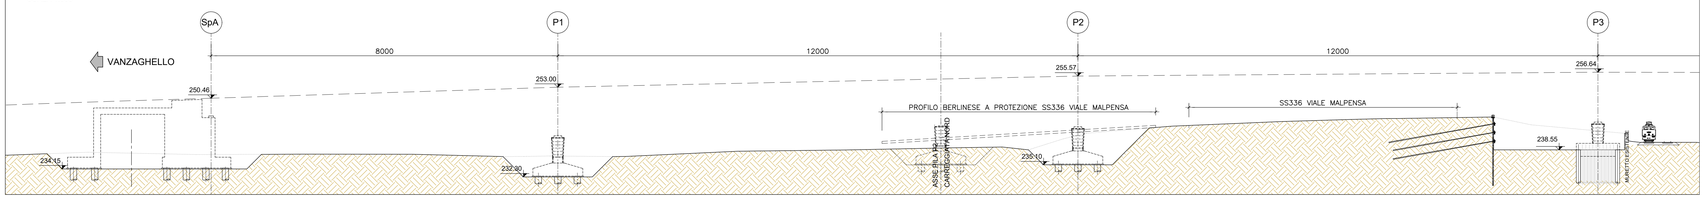

SEZIONE LONGITUDINALE E FASE TRANSITORIA DI SCAVO E REALIZZAZIONE DELLE FONDAZIONI CARREGGIATA SUD - 2 DI 2
SCALA 1:500

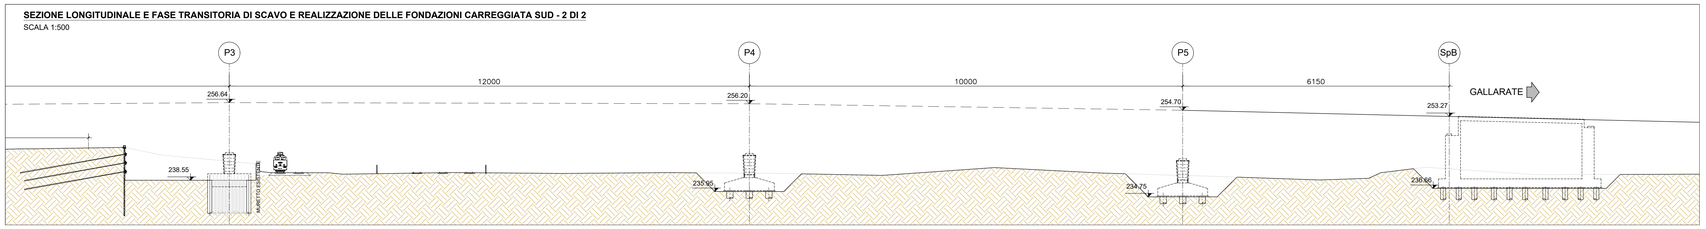

ANAS S.p.A.
Direzione Progettazione e Realizzazione Lavori

NUOVA S.S. 341 "GALLARATESE" - TRATTO DA SAMARATE A CONFINE CON LA PROVINCIA DI NOVARA - TRATTO NORD

STRALCIO FUNZIONALE DAL KM 6+500 (SVINCOLO S.S. 336 NORD) AL KM 8+844 (SVINCOLO AUTOSTRADA A8) "BRETELLA DI GALLARATE"

PROGETTO ESECUTIVO

STUDIO CORONA	ING. RENATO DEL PRETE	ECOPLAN	CE
Ing. Renato Vaira	Ing. Renato Del Prete	Arch. Nicoletta Fiadino	Ing. Gabriele Inaudi
CONSORZIO UNING	SETAC srl	ARKE'	DOTT. GEOL. DANILO GALLO
Prof. Ing. Matteo Ranieri	Prof. Ing. Luigi Montante	Ing. Gioacchino Angarano	Dott. Geol. Danilo Gallo

VISTO: IL RESPONSABILE DEL PROCEDIMENTO	RESPONSABILE INTEGRAZIONE DELLE PRESTAZIONI SPECIALISTICHE	IL PROGETTISTA FIRMATARIO DELLA PRESTAZIONE	GEOLOGO	COORDINATORE DELLA SICUREZZA IN FASE DI PROGETTAZIONE
Dott. Ing. Giancarlo LUONGO	Ing. Renato DEL PRETE	Ing. Valerio BAJETTI	Prof. Ing. Gian Luigi MONTERISI	Ing. Fabrizio BARTOLI

HA015

OPERE D'ARTE MAGGIORI: VIADOTTI E PONTI
VIADOTTO BRETELLA SS 336 - A8 -ASSE PRINCIPALE
PIANTA SCAVI E SEZIONE LONGITUDINALE

CODICE PROGETTO			NOME FILE	REVISIONE	SCALA: 1:500
PROGETTO	LIV. PROG.	N. PROG.	HA015_P00VI01STRDI01_B.dwg		
M533	E	1801	CODICE ELAB. P00VI01STRDI01	B	

REV.	DESCRIZIONE	DATA	REDATTO	VERIFICATO	APPROVATO
C					
B	REVISIONE GENERALE	LUGLIO 2021	ING. RENATO VAIRA	ING. VALERIO BAJETTI	ING. RENATO DEL PRETE
A	EMISSIONE	MARZO 2021	ING. RENATO VAIRA	ING. VALERIO BAJETTI	ING. RENATO DEL PRETE