




SEZIONE IN CORRISPONDENZA SPALLA SPA
SCALA 1:100

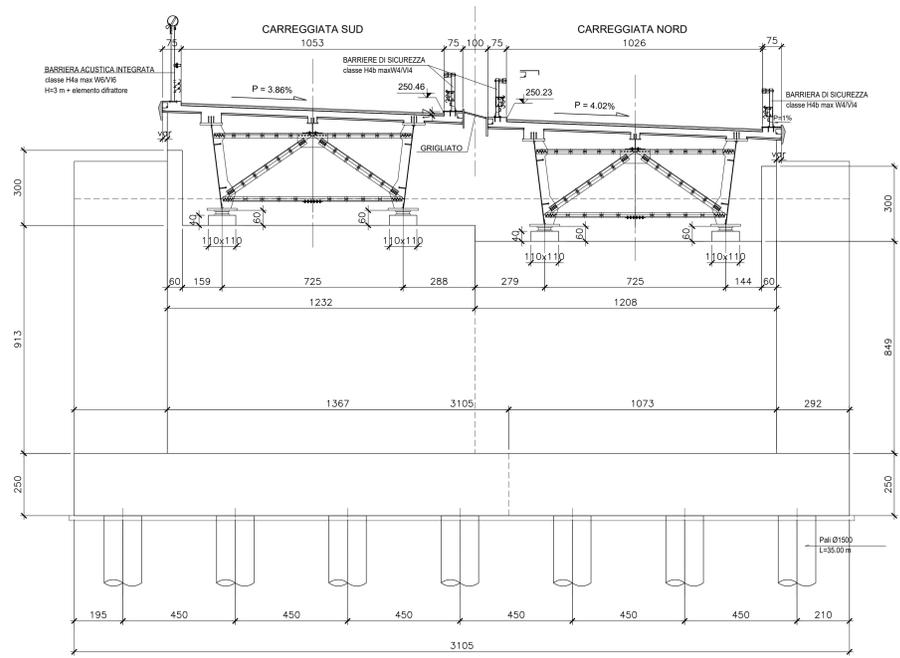


SEZIONE IN CORRISPONDENZA SPALLA SPB
SCALA 1:100

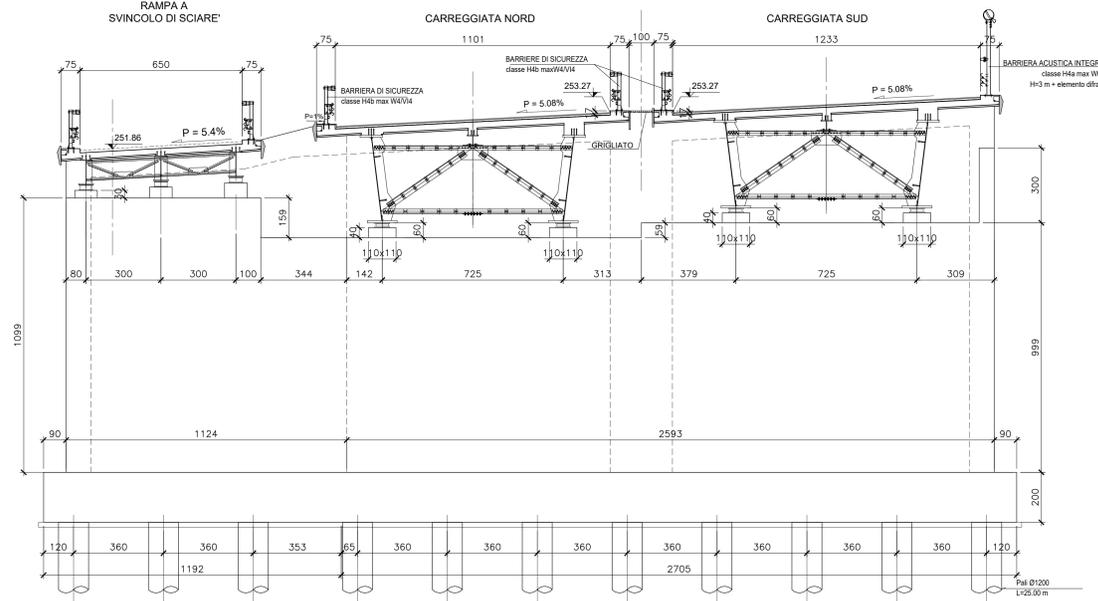


SEZIONE IN CORRISPONDENZA PILA SU POZZO
SCALA 1:100

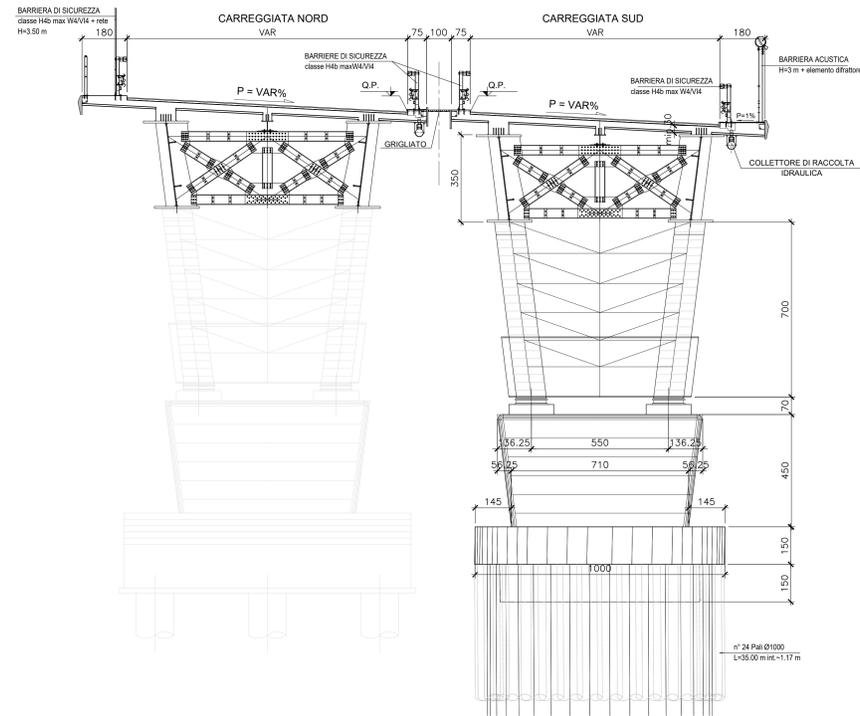


SEZIONE IN CORRISPONDENZA PILA TIPO
SCALA 1:100

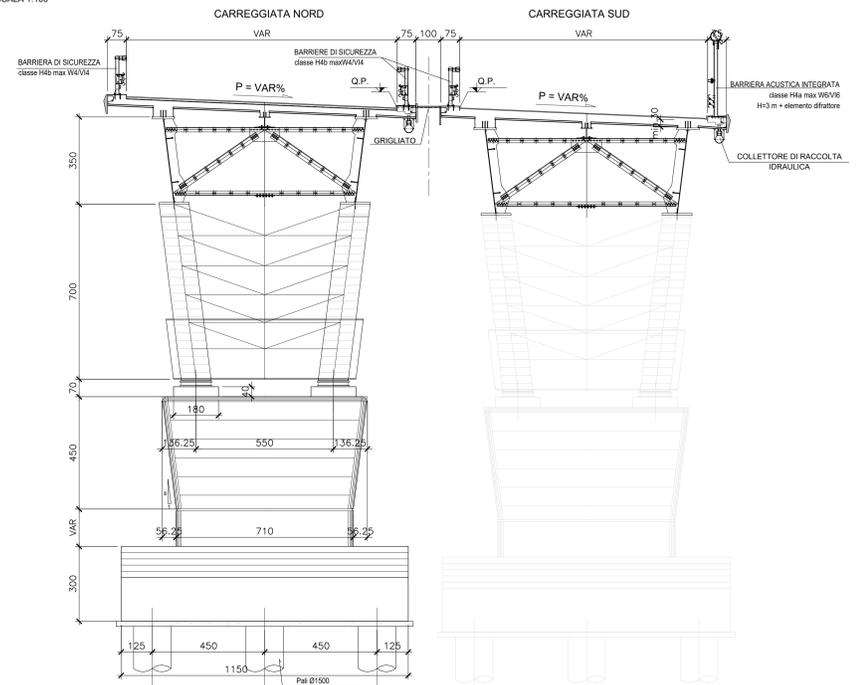


IMPALCATO - SEZIONE TRASVERSALE TIPO
SCALA 1:100

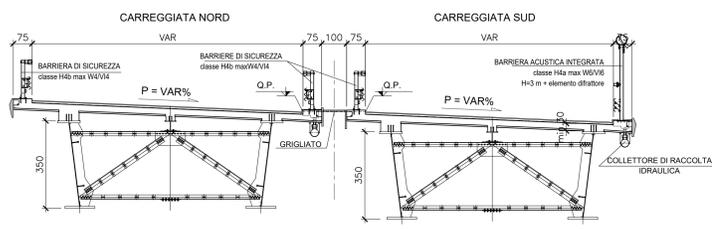

IMPALCATO - SEZIONE TRASVERSALE IN CORRISPONDENZA F.S. E UPAC
SCALA 1:100

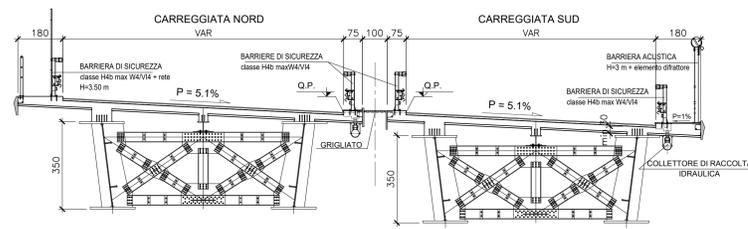

IMPALCATO - SEZIONE TRASVERSALE IN CORRISPONDENZA S336 VIALE MALPENSA
SCALA 1:100

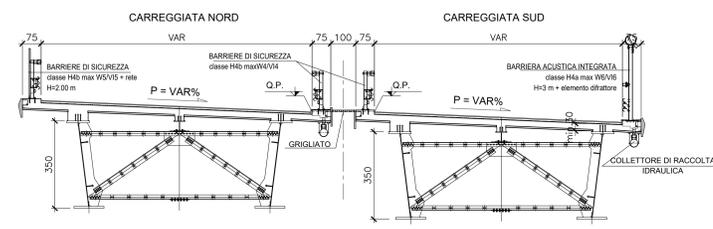

ANAS S.p.A.
Direzione Progettazione e Realizzazione Lavori

NUOVA S.S. 341 "GALLARATESE" - TRATTO DA SAMARATE A CONFINE CON LA PROVINCIA DI NOVARA - TRATTO NORD
STRALCIO FUNZIONALE DAL KM 6+500 (SVINCOLO S.S. 336 NORD) AL KM 8+844 (SVINCOLO AUTOSTRADA A8) "BRETTELLA DI GALLARATE"

PROGETTO ESECUTIVO

STUDIO CORONA	ING. RENATO DEL PRETE	ECOPLAN	EG
ING. RENATO VARI	ING. VALERIO BARETTI	ING. VALERIO BARETTI	ING. VALERIO BARETTI
ING. RENATO VARI	ING. VALERIO BARETTI	ING. VALERIO BARETTI	ING. VALERIO BARETTI

VISTO IL RESPONSABILE DEL PROCEDIMENTO: **ING. RENATO DEL PRETE**
RESPONSABILE INTEGRAZIONE DELLE PREVISIONI SPECIALISTICHE: **ING. VALERIO BARETTI**
IL PROGETTISTA FIRMATARIO DELLA PRESTAZIONE: **ING. RENATO VARI**
GEOLOGO: **ING. VALERIO BARETTI**
COORDINATORE DELLA SICUREZZA IN FASE DI PROGETTAZIONE: **ING. VALERIO BARETTI**

HA016
OPERE D'ARTE MAGGIORI: VIADOTTI E PONTI
VIADOTTO BRETTELLA SS.336 - A8 - ASSE PRINCIPALE
SEZIONI TRASVERSALI TIPO

CODICE PROGETTO	NOME FILE	REVISIONE	SCALA
PROGETTO	HA016_P00V01STR01_B.dwg		1:100
M1533	E 1801	B	

C	REVISIONE GENERALE	LUGLIO 2021	ING. RENATO VARI	ING. VALERIO BARETTI	ING. RENATO DEL PRETE
A	EMMISSIONE	MARZO 2021	ING. RENATO VARI	ING. VALERIO BARETTI	ING. RENATO DEL PRETE
REV.	DESCRIZIONE	DATA	REDAITTO	VERIFICATO	APPROVATO