VISTA DALL'ALTO
SCALA 1:100

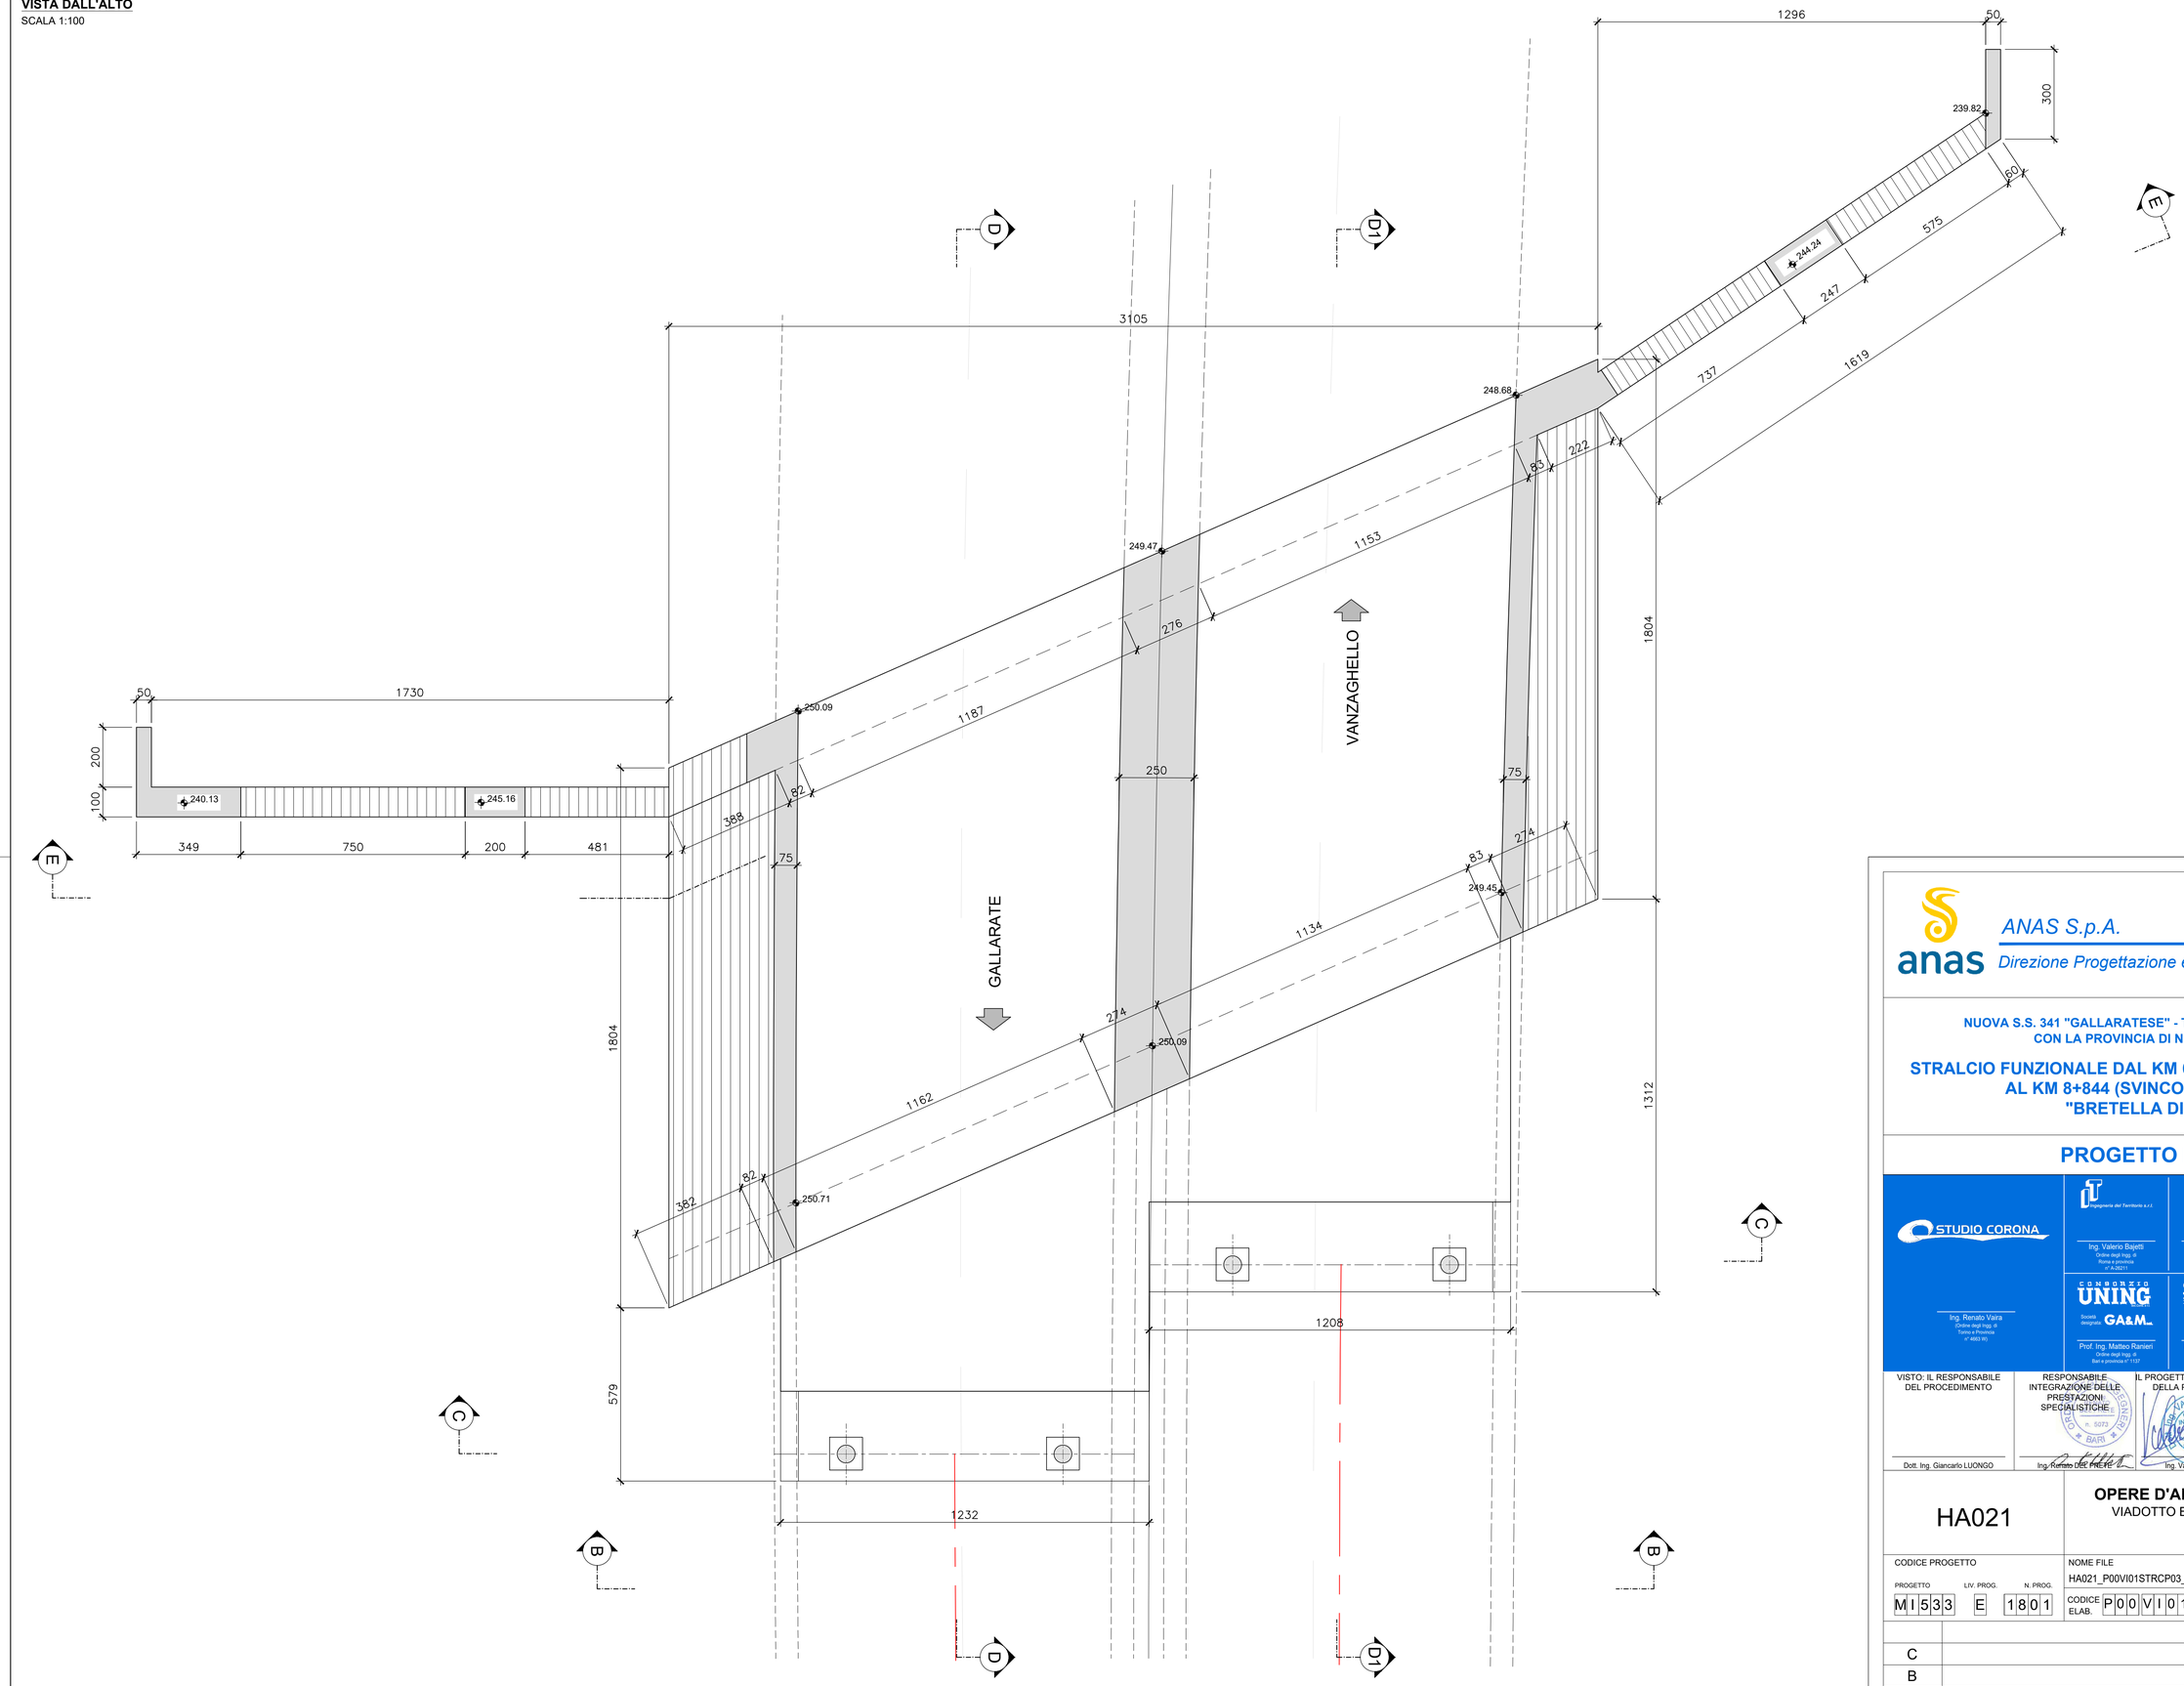

ANAS S.p.A.
Direzione Progettazione e Realizzazione Lavori

NUOVA S.S. 341 "GALLARATESE" - TRATTO DA SAMARATE A CONFINE CON LA PROVINCIA DI NOVARA - TRATTO NORD

STRALCIO FUNZIONALE DAL KM 6+500 (SVINCOLO S.S. 336 NORD) AL KM 8+844 (SVINCOLO AUTOSTRADA A8) "BRETELLA DI GALLARATE"

PROGETTO ESECUTIVO

STUDIO CORONA	Ingegneria del Territorio s.r.l.	ING. RENATO DEL PRETE	ECOPLAN	E&G Engineering & Graphics S.r.l.
Ing. Renato Vaira Ordine degli Ingg. di Torino e Provincia n° 4661 W	Ing. Valerio Bajetti Ordine degli Ingg. di Roma e provincia n° A-26211	Ing. Renato Del Prete Ordine degli Ingg. di Bari e provincia n° 5072	Arch. Nicoletta Frattini Ordine degli Arch. di Torino e provincia n° A-4643	Ing. Gabriele Inceocchi Ordine degli Ingg. di Roma e provincia n° A-31102
	CONSORZIO UNING Società designata GA&M	SETAC Srl Service & Engineering Trasporti Ambiente Costruzioni	ARKE' INGEGNERIA S.r.l.	DOTT. GEOL. DANILO GALLO
	Prof. Ing. Matteo Ranieri Ordine degli Ingg. di Bari e provincia n° 1137	Prof. Ing. Luigi Monterisi Ordine degli Ingg. di Bari e provincia n° 5072	Ing. Gioacchino Angarano Ordine degli Ingg. di Bari e provincia	Dott. Geol. Danilo Gallo Ordine dei Geologi della Regione Puglia n° 610

VISTO: IL RESPONSABILE DEL PROCEDIMENTO	RESPONSABILE INTEGRAZIONE DELLE PRESTAZIONI SPECIALISTICHE	IL PROGETTISTA FIRMATARIO DELLA PRESTAZIONE	GEOLOGO	COORDINATORE DELLA SICUREZZA IN FASE DI PROGETTAZIONE
Dott. Ing. Giancarlo LUONGO	Ing. Renato DEL PRETE	Ing. Valerio BAJETTI	Prof. Ing. Geol. Luigi MONTERISI	Ing. Fabrizio BAJETTI

HA021

OPERE D'ARTE MAGGIORI: VIADOTTI E PONTI
VIADOTTO BRETELLA SS.336 - A8 -ASSE PRINCIPALE
SPALLA A - CARPENTERIA
TAV. 3 DI 4

CODICE PROGETTO	NOME FILE	REVISIONE	SCALA: 1:100
PROGETTO M I 5 3 3 · LIV. PROG. E · N. PROG. 1 8 0 1	HA021_P00VI01STRCP03_A.dwg CODICE ELAB. P 0 0 V I 0 1 S T R C P 0 3	A	

REV.	DESCRIZIONE	DATA	REDATTO	VERIFICATO	APPROVATO
C					
B					
A	EMISSIONE	MARZO 2021	ING. RENATO VAIRA	ING. VALERIO BAJETTI	ING. RENATO DEL PRETE