MURO DI RISVOLTO CARREGGIATA NORD
SEZIONE ORIZZONTALE FONDAZIONE
SCALA 1:100

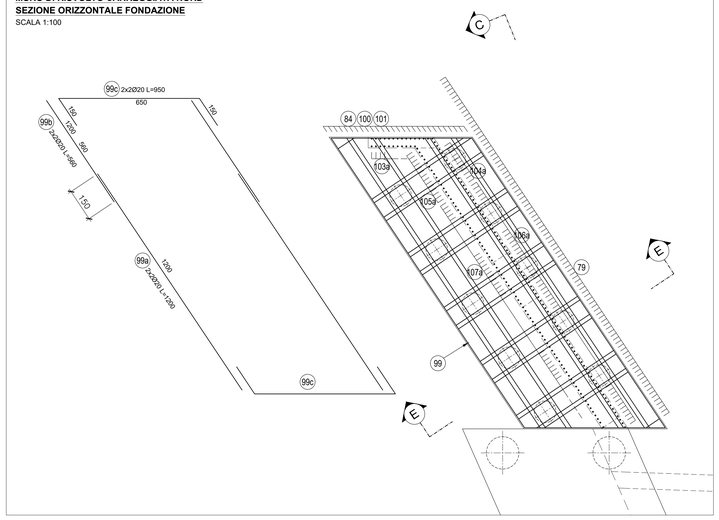

MURO DI RISVOLTO CARREGGIATA NORD
SEZIONE ORIZZONTALE ELEVAZIONE F-F
SCALA 1:100

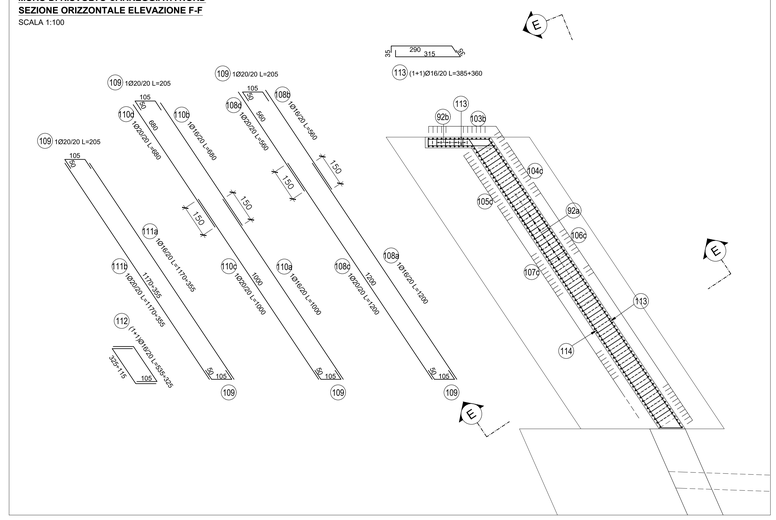

SEZIONE D-D
SCALA 1:100

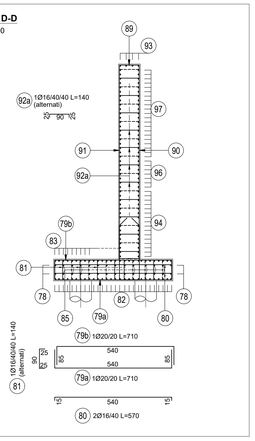

SEZIONE E-E
SCALA 1:100

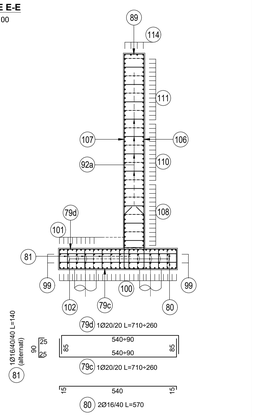

MURO DI RISVOLTO CARREGGIATA SUD
SEZIONE ORIZZONTALE FONDAZIONE
SCALA 1:100

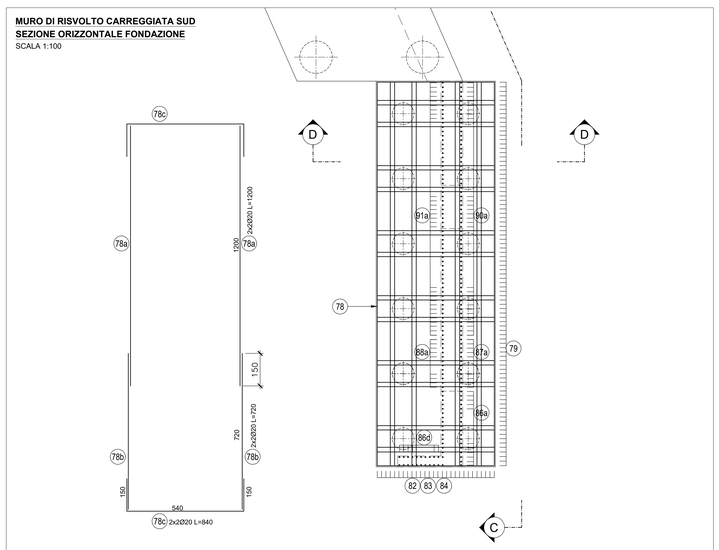

MURO DI RISVOLTO CARREGGIATA SUD
SEZIONE ORIZZONTALE ELEVAZIONE F-F
SCALA 1:100

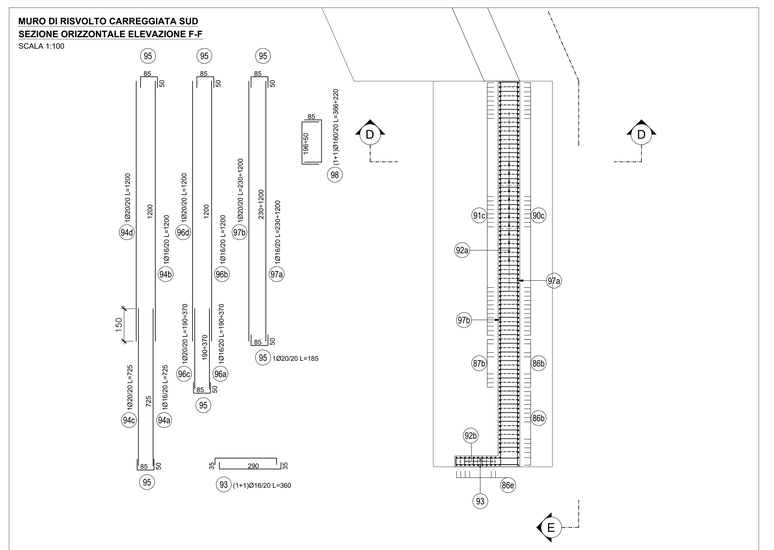

ULTIMA pos. 114

CARREGGIATA NORD - SEZIONE F-F
SCALA 1:100

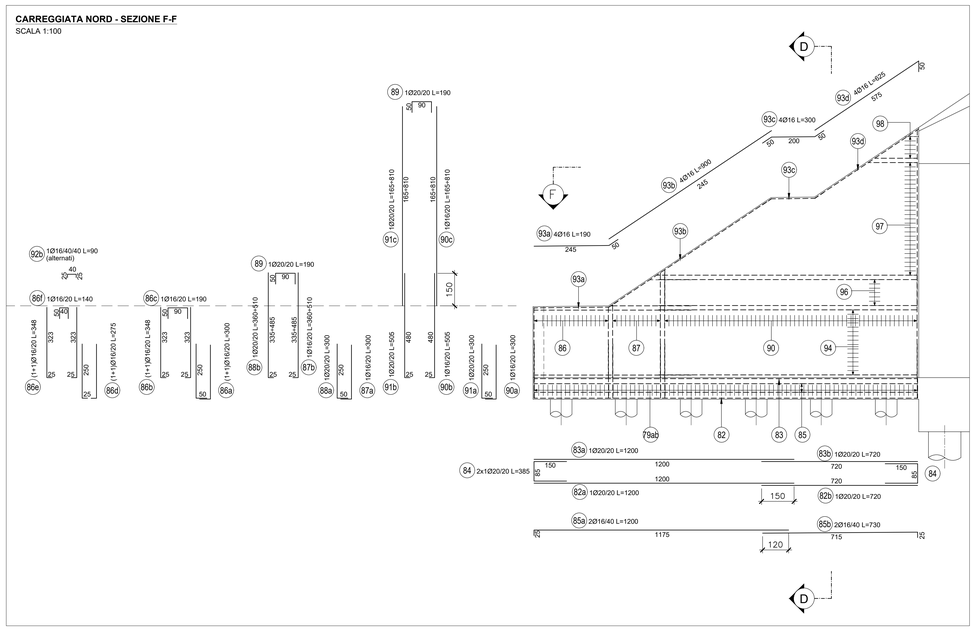

CARREGGIATA SUD - SEZIONE F-F
SCALA 1:100

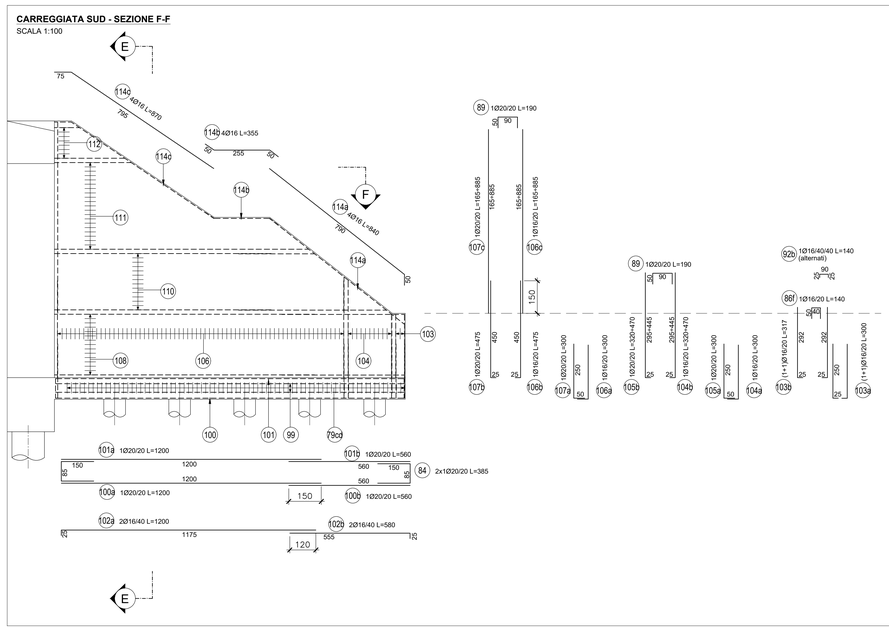

ANAS S.p.A.
Direzione Progettazione e Realizzazione Lavori

NUOVA S.S. 341 "GALLARATESE" - TRATTO DA SAMARATE A CONFINE CON LA PROVINCIA DI NOVARA - TRATTO NORD

STRALCIO FUNZIONALE DAL KM 6+500 (SVINCOLO S.S. 336 NORD) AL KM 8+844 (SVINCOLO AUTOSTRADA A8) "BRETELLA DI GALLARATE"

PROGETTO ESECUTIVO

STUDIO CORONA Ing. Renato Vaira Ordine degli Ingg. di Roma e provincia n° 4663 Sez. A	Ing. Valerio Bajetti Ordine degli Ingg. di Roma e provincia n° 14371	ING. RENATO DEL PRETE Ing. Renato Del Prete Ordine degli Ingg. di Milano e provincia n° 16878	ECOPLAN Arch. Nicoletta Frattini Ordine degli Archt. di Torino e provincia n° 4476	EGI Ing. Gabriele Inoscitti Ordine degli Ingg. di Roma e provincia n° 24.2008
	UNING Prof. Ing. Matteo Ranieri Ordine degli Ingg. di Bari e provincia n° 7197	SETAC Ing. Luigi Monteriso Ordine degli Ingg. di Bari e provincia n° 3774	ARKE' Ing. Gioacchino Angarano Ordine degli Ingg. di Bari e provincia n° 5881	DOTT. GEOL. DANILO GALLO Dott. Geol. Danilo Gallo Ordine dei Geologi della Puglia n° 1981
VISTO: IL RESPONSABILE DEL PROCEDIMENTO Dott. Ing. Giancarlo LUONGO	RESPONSABILE INTEGRAZIONE DELLE PRESTAZIONI SPECIALISTICHE Ing. Matteo DE PAOLI	IL PROGETTISTA FIRMATARIO DELLA PRESTAZIONE Ing. Valerio BAJETTI	GEOLOGO Prof. Ing. Luigi MONTERISI	COORDINATORE DELLA SICUREZZA IN FASE DI PROGETTAZIONE Ing. Fabrizio BARTOLI

HA031	**OPERE D'ARTE MAGGIORI: VIADOTTI E PONTI** VIADOTTO BRETELLA SS.336 - A8 -ASSE PRINCIPALE SPALLA A - ARMATURA TAV. 5 DI 5			
CODICE PROGETTO PROGETTO: MI533 LIV. PROG.: E N. PROG.: 1801	NOME FILE HA031_P00VI01STRAR05_A.dwg CODICE ELAB.: P00VI01STRAR05	REVISIONE: A	SCALA: 1:100	

REV.	DESCRIZIONE	DATA	REDATTO	VERIFICATO	APPROVATO
C					
B					
A	EMISSIONE	MARZO 2021	ING. RENATO VAIRA	ING. VALERIO BAJETTI	ING. RENATO DEL PRETE