SEZIONE LONGITUDINALE A-A

SCALA 1:100

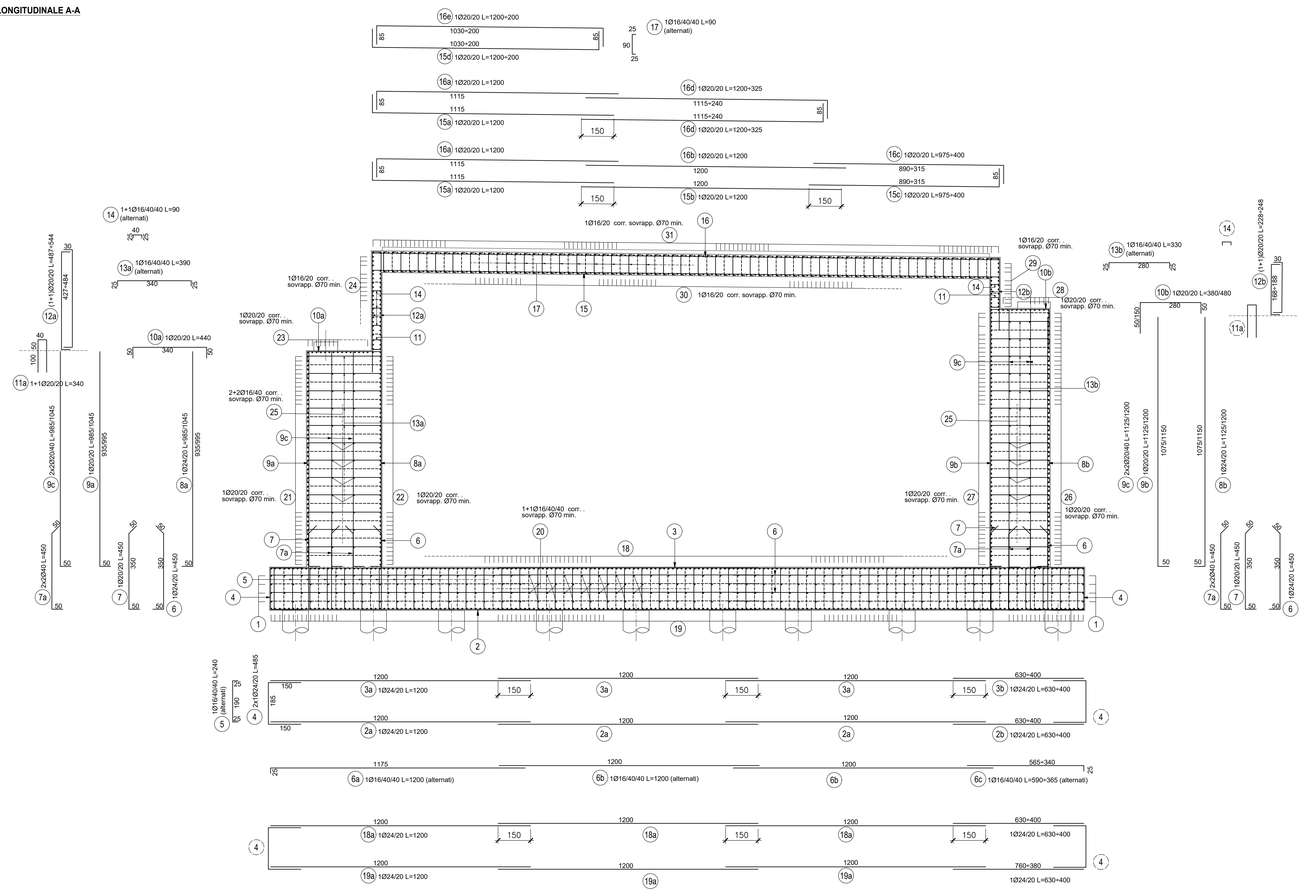

SEZIONE LONGITUDINALE A1-A1

SCALA 1:100

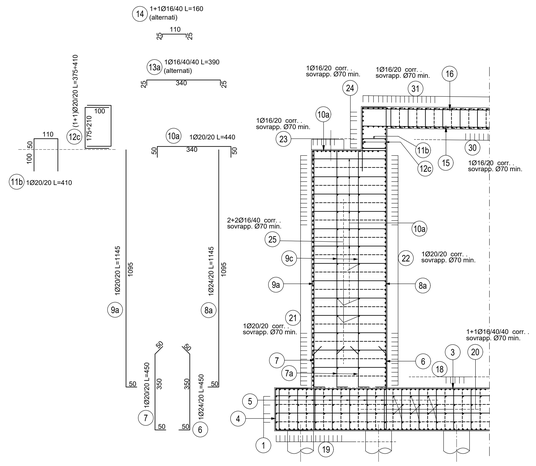

ANAS S.p.A.
Direzione Progettazione e Realizzazione Lavori

NUOVA S.S. 341 "GALLARATESE" - TRATTO DA SAMARATE A CONFINE CON LA PROVINCIA DI NOVARA - TRATTO NORD

STRALCIO FUNZIONALE DAL KM 6+500 (SVINCOLO S.S. 336 NORD) AL KM 8+844 (SVINCOLO AUTOSTRADA A8) "BRETELLA DI GALLARATE"

PROGETTO ESECUTIVO

STUDIO CORONA — Ing. Renato Vaira, Ordine degli Ingegneri della Provincia di Torino n° 4852
Ing. Valerio Bajetti — Ordine degli Ingegneri della Provincia di Torino n° 7127
ING. RENATO DEL PRETE — Ordine degli Ingegneri della Provincia di Torino n° 6299
ECOPLAN — Arch. Nicoletta Fratino, Ordine degli Architetti della Provincia di Torino n° 4
EG — Ing. Gabriele Inzerillo, Ordine degli Ingegneri della Provincia di Torino n° 12102
CONSORZIO UNING — Ing. Renato Ranieri, Ordine degli Ingegneri della Provincia di Torino n° 7127
SETAC srl — Prof. Ing. Luigi Monterisi, Ordine degli Ingegneri della Provincia di Torino n° 6299
ARKE' — Ing. Gioacchino Anganaro, Ordine degli Ingegneri della Provincia di Torino n° 10102
DOTT. GEOL. DANILO GALLO — Dott. Geol. Danilo Gallo, Ordine dei Geologi della Regione Puglia n° 1

VISTO: IL RESPONSABILE DEL PROCEDIMENTO — Dott. Ing. Giancarlo LUONGO
RESPONSABILE INTEGRAZIONE DELLE PRESTAZIONI SPECIALISTICHE — Ing. Renato DEL PRETE
IL PROGETTISTA FIRMATARIO DELLA PRESTAZIONE — Ing. Valerio BAJETTI
GEOLOGO — Dott. Ing. Gian Luigi MONTERISI
COORDINATORE DELLA SICUREZZA IN FASE DI PROGETTAZIONE — Ing. Fabrizio BARTOLI

HA033

OPERE D'ARTE MAGGIORI: VIADOTTI E PONTI
VIADOTTO BRETELLA SS.336 - A8 -ASSE PRINCIPALE
SPALLA B - ARMATURA TAV. 2 DI 2

CODICE PROGETTO			NOME FILE	REVISIONE	SCALA: 1:50
PROGETTO	LIV. PROG.	N. PROG.	HA033_P00VI01STRAR07_A.dwg		
M1533	E	1801	CODICE ELAB. P00VI01STRAR07	A	

REV.	DESCRIZIONE	DATA	REDATTO	VERIFICATO	APPROVATO
C					
B					
A	EMISSIONE	LUGLIO MARZO 2021 2021	ING. RENATO VAIRA	ING. VALERIO BAJETTI	ING. RENATO DEL PRETE