




PARTICOLARE 01

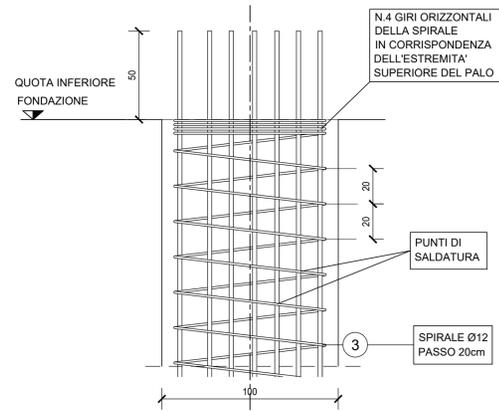


PARTICOLARE 02

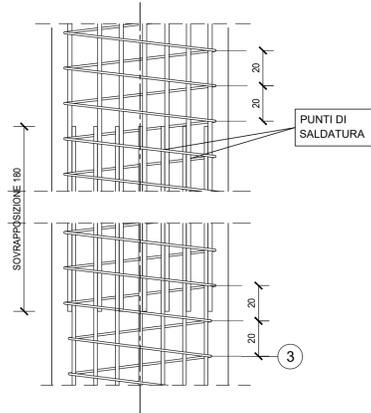


PARTICOLARE 03

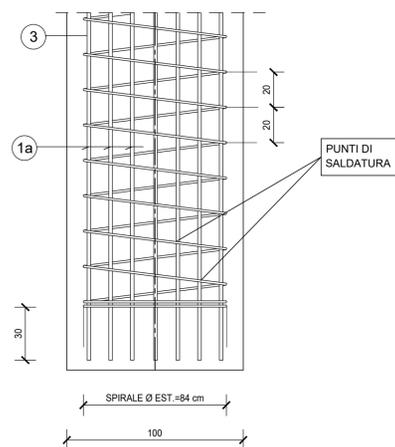


SEZIONE A1-A1

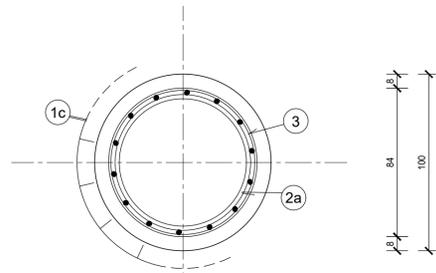


SEZIONE A-A

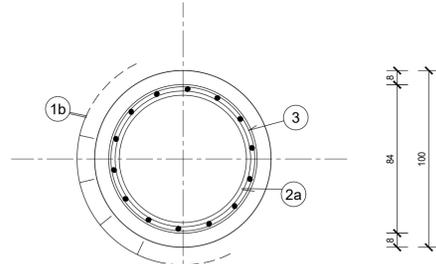




SEZIONE B-B

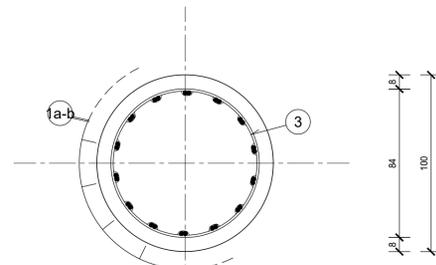

SEZIONE C-C

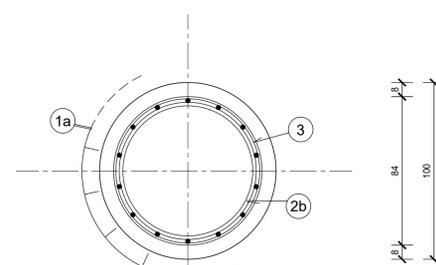

- 2a) ANELLO Ø24/200 L=280
DIAMETRO ESTERNO Ø768mm
- 2b) ANELLO Ø20/200 L=285
DIAMETRO ESTERNO Ø776mm

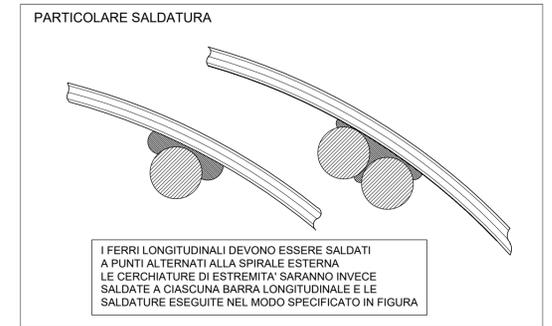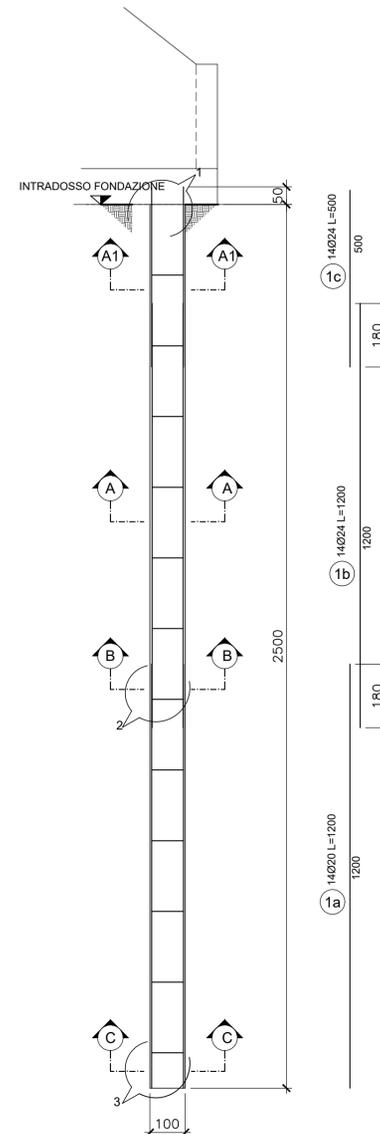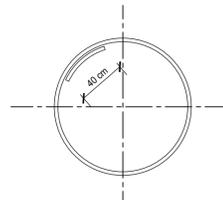

NUOVA S.S. 341 "GALLARATESE" - TRATTO DA SAMARATE A CONFINE
CON LA PROVINCIA DI NOVARA - TRATTO NORD
**STRALCIO FUNZIONALE DAL KM 6+500 (SVINCOLO S.S. 336 NORD)
AL KM 8+844 (SVINCOLO AUTOSTRADA A8)
"BRETTELLA DI GALLARATE"**

PROGETTO ESECUTIVO

| | | | |
|--|--|---|---|
| STUDIO CORONA Ing. Renato Vaira Cofa Ing. S.p.A. Torino e Pinerolo P. 01131 | ING. RENATO DEL PRETE Ing. Renato Del Prete Cofa Ing. S.p.A. Torino e Pinerolo P. 01131 | ECOPLAN Arch. Nicoletta Frattini Cofa Ing. S.p.A. Torino e Pinerolo P. 01131 | GG GGG Engineering & Consulting S.r.l. |
| UNING Ing. Renato Vaira Cofa Ing. S.p.A. Torino e Pinerolo P. 01131 | SETAC Setac S.p.A. Trasporti Ambiente Costruzioni | ARKE ARKE S.p.A. INGEGNERIA S.p.A. | DOTT. GEOL. DANILLO GALLO Dott. Geol. Danilo Gallo Cofa Ing. S.p.A. Torino e Pinerolo P. 01131 |

| | | | | |
|--|--|---|---|---|
| VISTO: IL RESPONSABILE DEL PROCEDIMENTO Dott. Ing. Giancarlo LUONGO | RESPONSABILE INTEGRAZIONE DELLE PRESTAZIONI SPECIALISTICHE Ing. Valerio Bajetti | IL PROGETTISTA FIRMATARIO DELLA PRESTAZIONE Ing. Valerio Bajetti | GEOLOGO Prof. Ing. Geol. Luigi MONTERISI | COORDINATORE DELLA SICUREZZA IN FASE DI PROGETTAZIONE Ing. Valerio Bajetti |
|--|--|---|---|---|

| | | | | |
|-----------------|----------------------------|--|-------------------|----------------------|
| HA049 | | OPERE D'ARTE MAGGIORI: VIADOTTI E PONTI VIADOTTO BRETTELLA SS.336 - A8 -ASSE PRINCIPALE CARPENTERIA E ARMATURA PALI SPALLA A TAV. 2 DI 2 | | |
| CODICE PROGETTO | NOME FILE | REVISIONE | SCALA: 1:20 1:100 | |
| PROGETTO | HA049_P00V101STRCA05_A.dwg | | | |
| LIV. PROG. | N. PROG. | CODICE ELAB. | | |
| M1533 | E 1801 | P00V101STRCA05 | A | |
| C | | | | |
| B | | | | |
| A | EMISSIONE | MARZO 2021 | ING. RENATO VAIRA | ING. VALERIO BAJETTI |
| REV. | DESCRIZIONE | DATA | REDDATO | VERIFICATO |
| | | | | APPROVATO |