PROSPETTO LONGITUDINALE
SCALA 1:200

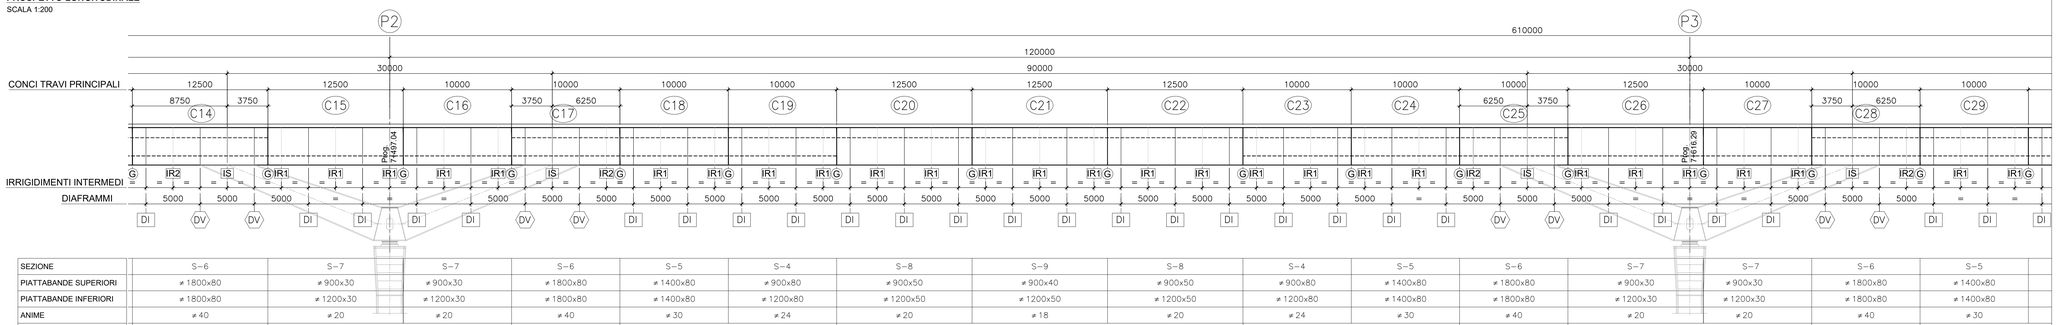

SEZIONE	S-6	S-7	S-7	S-6	S-5	S-4	S-8	S-9	S-8	S-4	S-5	S-6	S-7	S-7	S-6	S-5
PIATTABANDE SUPERIORI	≠ 1800x80	≠ 900x30	≠ 900x30	≠ 1800x80	≠ 1400x80	≠ 900x80	≠ 900x50	≠ 900x40	≠ 900x50	≠ 900x80	≠ 1400x80	≠ 1800x80	≠ 900x30	≠ 900x30	≠ 1800x80	≠ 1400x80
PIATTABANDE INFERIORI	≠ 1800x80	≠ 1200x30	≠ 1200x30	≠ 1800x80	≠ 1400x80	≠ 1200x80	≠ 1200x50	≠ 1200x50	≠ 1200x50	≠ 1200x80	≠ 1400x80	≠ 1800x80	≠ 1200x30	≠ 1200x30	≠ 1800x80	≠ 1400x80
ANIME	≠ 40	≠ 20	≠ 20	≠ 40	≠ 30	≠ 24	≠ 20	≠ 18	≠ 20	≠ 24	≠ 30	≠ 40	≠ 20	≠ 20	≠ 40	≠ 30
IRRIGIDIMENTI LONG.	n°2 ≠250x40 L=12500	n°1 (inf.) ≠ 250x20 L=20000		n°2 ≠250x40 L=12500	n°2 ≠ 250x30 L=20000			n°1 (sup.) ≠ 250x20 L=37500		n°2 ≠ 250x30 L=20000		n°2 ≠250x40 L=12500	n°1 (inf.) ≠ 250x20 L=20000		n°2 ≠250x40 L=12500	n°2 ≠ 250x30 L=
PIOLI SALDATI TIPO NELSON Ø22mm L=250 mm	N°5/150	N°3/200		N°5/150	N°4/200	N°3/200	N°2/200	N°2/300	N°2/200	N°3/200	N°4/200	N°5/150	N°3/200		N°5/150	N°4/200

SCHEMA CONVENZIONALE (RETTIFICATO) PIANO INFERIORE
SCALA 1:200

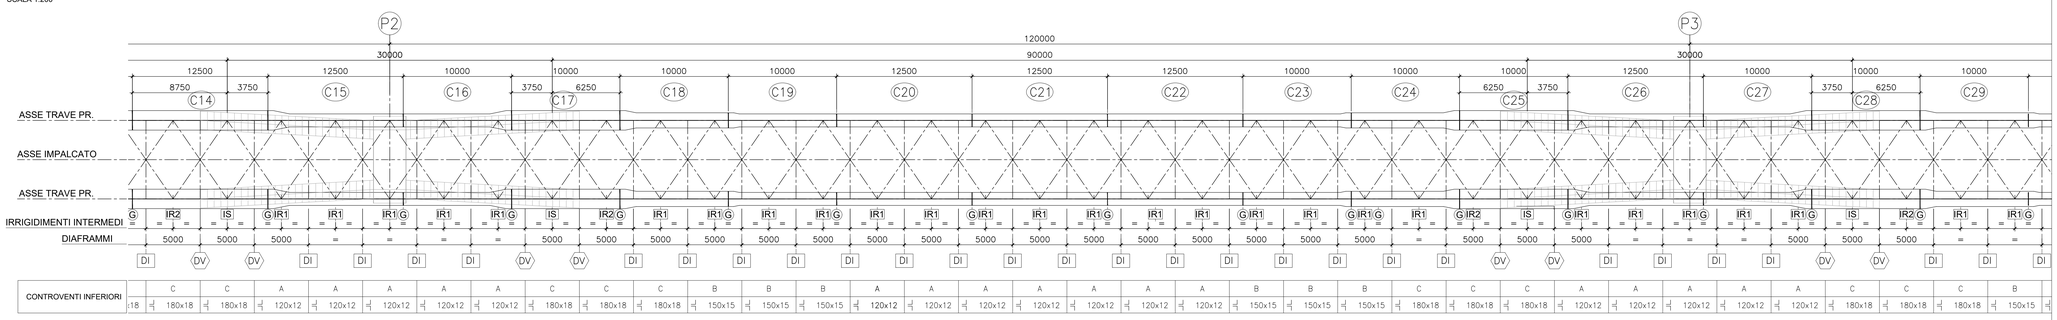

CONTROVENTI INFERIORI: C 180x18 | C 180x18 | C 180x18 | A 120x12 | A 120x12 | A 120x12 | A 120x12 | A 120x12 | C 180x18 | C 180x18 | C 180x18 | B 150x15 | B 150x15 | B 150x15 | A 120x12 | A 120x12 | A 120x12 | A 120x12 | A 120x12 | A 120x12 | A 120x12 | A 120x12 | B 150x15 | B 150x15 | B 150x15 | C 180x18 | C 180x18 | C 180x18 | C 180x18 | A 120x12 | A 120x12 | A 120x12 | A 120x12 | A 120x12 | A 120x12 | C 180x18 | C 180x18 | C 180x18 | C 180x18 | B 150x15

SCHEMA CONVENZIONALE (RETTIFICATO) PIANO SUPERIORE
SCALA 1:200

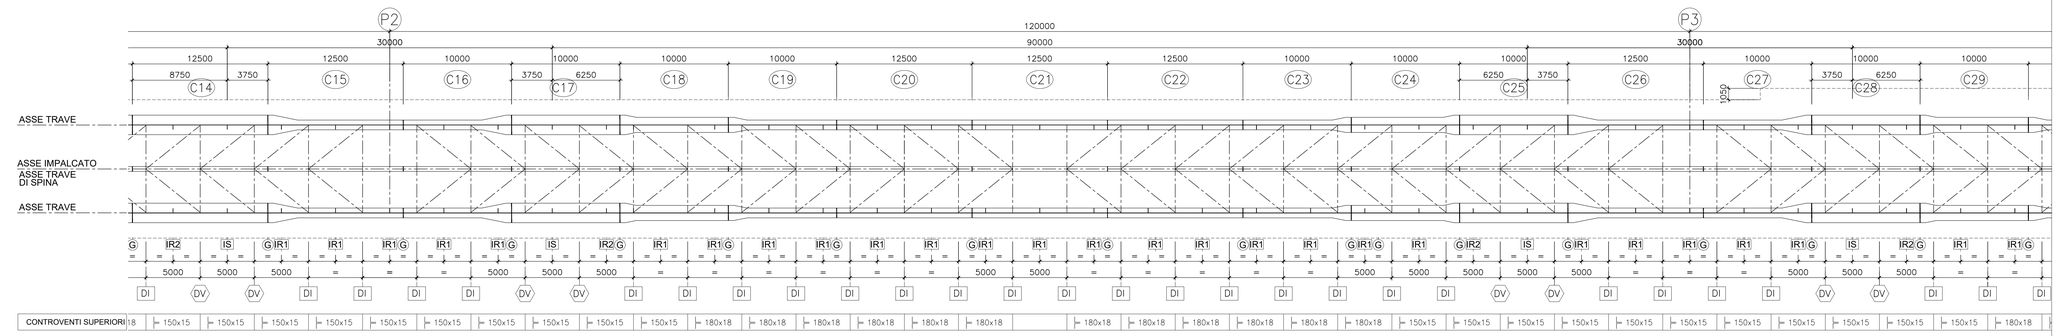

CONTROVENTI SUPERIORI: 180x18 | 150x15 | 150x15 | 150x15 | 150x15 | 150x15 | 150x15 | 150x15 | 150x15 | 150x15 | 150x15 | 150x15 | 180x18 | 180x18 | 180x18 | 180x18 | 180x18 | 180x18 | 180x18 | 180x18 | 180x18 | 180x18 | 180x18 | 180x18 | 150x15 | 150x15 | 150x15 | 150x15 | 150x15 | 150x15 | 150x15 | 150x15 | 150x15 | 150x15 | 150x15 | 150x15 | 180x18

SEZIONE TRASVERSALE IN ALLARGAMENTO DIAFRAMMI DV
SCALA 1:50

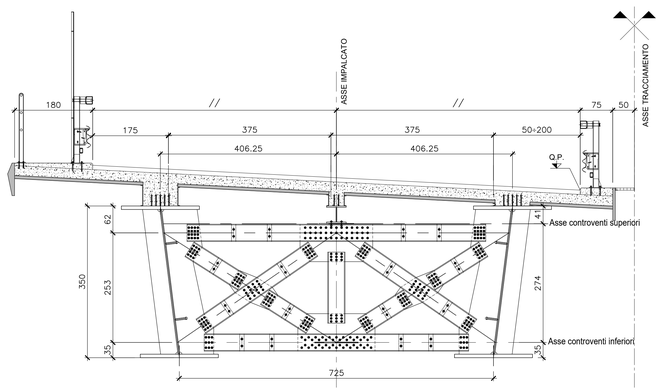

SEZIONE TRASVERSALE TIPICA DIAFRAMMI DI
SCALA 1:50

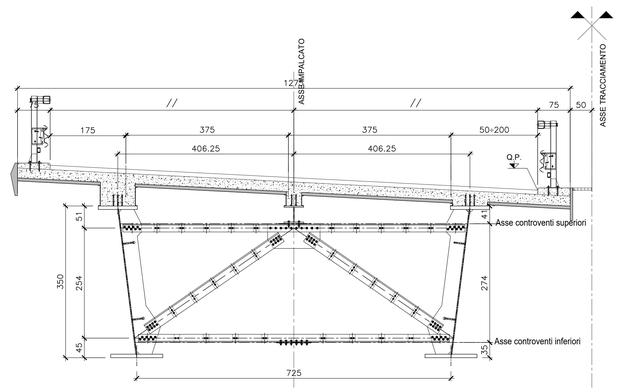

ANAS S.p.A.
Direzione Progettazione e Realizzazione Lavori

NUOVA S.S. 341 "GALLARATESE" - TRATTO DA SAMARATE A CONFINE CON LA PROVINCIA DI NOVARA - TRATTO NORD

STRALCIO FUNZIONALE DAL KM 6+500 (SVINCOLO S.S. 336 NORD) AL KM 8+844 (SVINCOLO AUTOSTRADA A8) "BRETELLA DI GALLARATE"

PROGETTO ESECUTIVO

STUDIO CORONA — Ing. Renato Viara, Ordine degli Ingegneri della Provincia di Torino, n° 4903 sez. A
Ing. Valerio Bajetti, Ordine degli Ingegneri della Provincia di Roma, n° 14251
ING. RENATO DEL PRETE, Ordine degli Ingegneri della Provincia di Roma, n° 14251
ECOPLAN — Arch. Nicoletta Fratino, Ordine degli Ingegneri della Provincia di Torino, n° A 2403
EG — Ing. Gabriele Inoscutti, Ordine degli Ingegneri della Provincia di Roma, n° A 14139
RAGGRUPPAMENTO UNING — Mandataria GA&M. — Prof. Ing. Matteo Ranieri, Ordine degli Ingegneri della Provincia di Napoli, n° 11527
SETAC — Prof. Ing. Luigi Monterisi, Ordine degli Ingegneri della Provincia di Bari, n° 4179
ARKE' INGEGNERIA — Ing. Gioacchino Angarano, Ordine degli Ingegneri della Provincia di Bari, n° 4884
DOTT. GEOL. DANILO GALLO — Dott. Geol. Danilo Gallo, Ordine dei Geologi della Regione Puglia, n° 926

VISTO: IL RESPONSABILE DEL PROCEDIMENTO — Dott. Ing. Giancarlo LUONGO

RESPONSABILE INTEGRAZIONE DELLE PRESTAZIONI SPECIALISTICHE — Ing. Renato DEL PRETE

IL PROGETTISTA FIRMATARIO DELLA PRESTAZIONE — Ing. Valerio BAJETTI

GEOLOGO — Prof. Ing. Luigi MONTERISI

COORDINATORE DELLA SICUREZZA IN FASE DI PROGETTAZIONE — Ing. Fabrizio BARETTI

HA054

OPERE D'ARTE MAGGIORI: VIADOTTI E PONTI
VIADOTTO BRETELLA SS.336 - A8 -ASSE PRINCIPALE
IMPALCATO CARREGGIATA NORD
CARPENTERIA METALLICA - Tav. 2 di 4

CODICE PROGETTO				NOME FILE	REVISIONE	SCALA:
PROGETTO	LIV. PROG.	N. PROG.		HA054_P00VI01STRCP10_B.dwg		1:50 1:200
MI533	E	1801	CODICE ELAB.	P00VI01STRCP10	B	

REV.	DESCRIZIONE	DATA	REDATTO	VERIFICATO	APPROVATO
C					
B	REVISIONE GENERALE	LUGLIO 2021	ING. RENATO VARIA	ING. VALERIO BAJETTI	ING. RENATO DEL PRETE
A	EMISSIONE	MARZO 2021	ING. RENATO VARIA	ING. VALERIO BAJETTI	ING. RENATO DEL PRETE