




**SEZIONE TRASVERSALE TIPO**  
SCALA 1:50

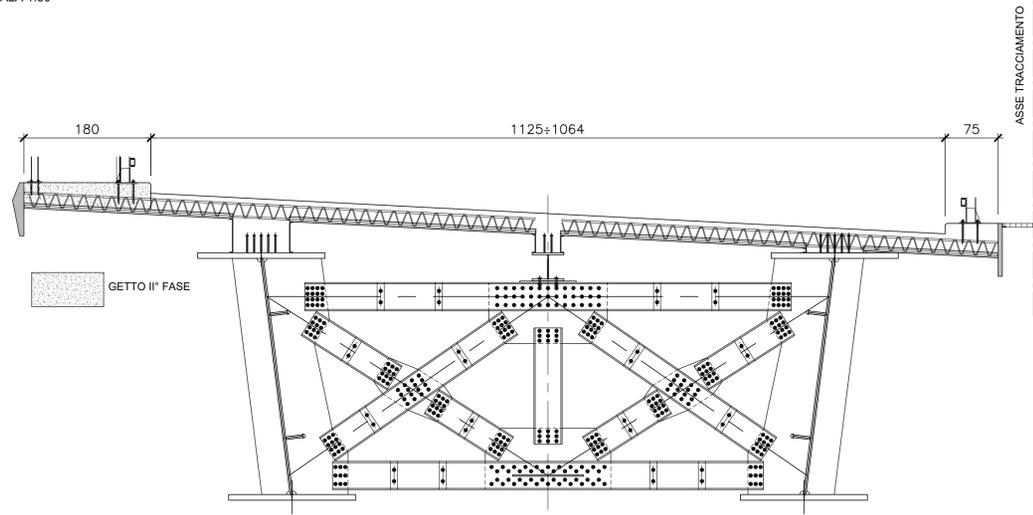


**SEZIONE TRASVERSALE IN ALLARGAMENTO**  
SCALA 1:50

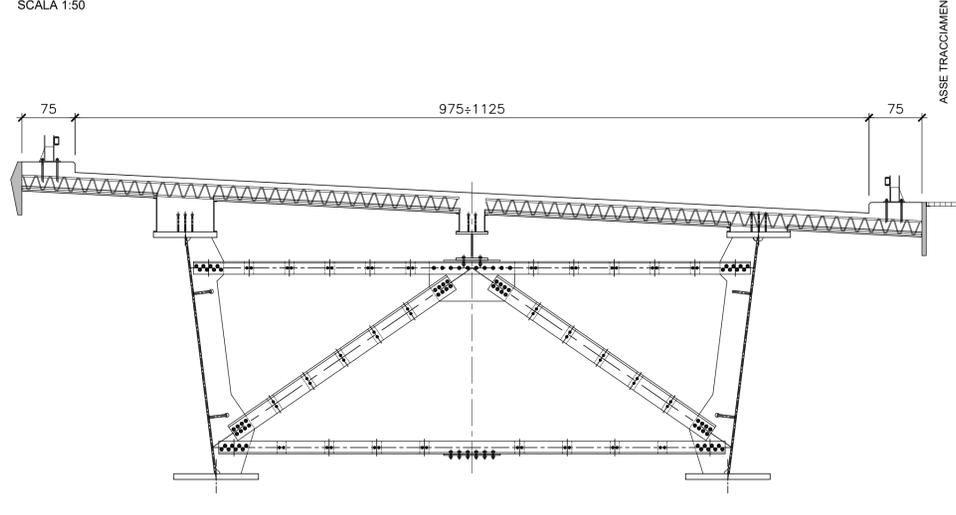

**CARPENTERIA PREDALLE**  
SCALA 1:20/10

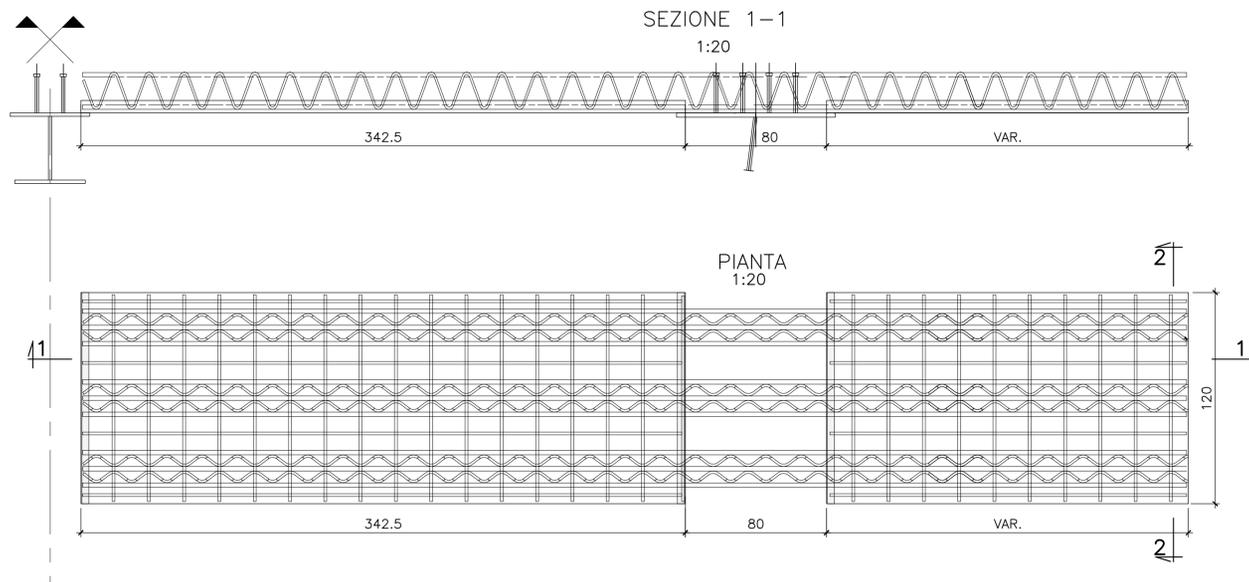

**SEZIONE 2-2**  
1:10

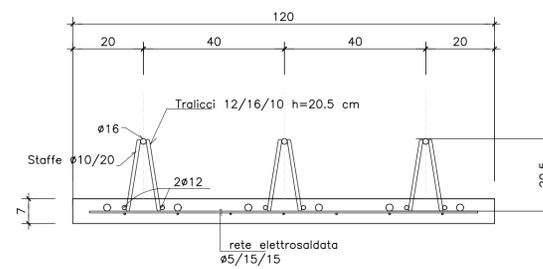

NUOVA S.S. 341 "GALLARATESE" - TRATTO DA SAMARATE A CONFINE  
CON LA PROVINCIA DI NOVARA - TRATTO NORD  
**STRALCIO FUNZIONALE DAL KM 6+500 (SVINCOLO S.S. 336 NORD)  
AL KM 8+844 (SVINCOLO AUTOSTRADA A8)  
"BRETTELLA DI GALLARATE"**

**PROGETTO ESECUTIVO**

<b>STUDIO CORONA</b>	<b>ING. RENATO DEL PRETE</b> Ingegnere del Tribunale di A. I.	<b>ECOPLAN</b> Arch. Nicoletta Frattini Ordine degli Archit. e Ingegneri di Novara n° A. 4463	<b>GE</b> GGI Engineering & Consulting S.r.l.
<b>ING. RENATO VAIRA</b> Ordine degli Ingeg. di Torino e Provincia n° A. 20211	<b>ING. RENATO CHI PRETE</b> Ordine degli Ingeg. di Bari e provincia n° A. 6075	<b>ARKE</b> INGEGNERIA S.r.l. Via... n° 10102	<b>ING. GABRIELE INESCHIO</b> Ordine degli Ingeg. di Novara e provincia n° A. 12102
<b>CONSORZIO UNING</b> Consorzio Unione Ingegneri <b>GA&amp;M</b>	<b>SETAC</b> S.r.l. Servizi e Consulenze Trasporti Ambiente Costruzioni	<b>ING. GIOACCHINO ANGRANO</b> Ordine degli Ingeg. di Bari e provincia n° A. 6075	<b>ING. DANILLO GALLO</b> Ordine degli Ingeg. di Novara e provincia n° A. 12102
<b>Prof. Ing. Matteo Ranieri</b> Ordine degli Ingeg. di Bari e provincia n° A. 6075	<b>Prof. Ing. Luigi Monterisi</b> Ordine degli Ingeg. di Bari e provincia n° A. 6075	<b>ING. GIACCHINO ANGRANO</b> Ordine degli Ingeg. di Bari e provincia n° A. 6075	<b>Dott. Geol. Danilo Gallo</b> Ordine dei Geologi della Provincia di Novara n° 10102
<b>VISTO: IL RESPONSABILE DEL PROCEDIMENTO</b>	<b>RESPONSABILE INTEGRAZIONE DELLE PRESTAZIONI SPECIALISTICHE</b>	<b>IL PROGETTISTA FIRMATARIO DELLA PRESTAZIONE</b>	<b>GEOLOGO</b>
Dott. Ing. Giancarlo LUONGO	Ing. Renato DEL PRETE	Ing. Valerio BAJETTI	Prof. Ing. Geol. Luigi MONTERISI
			<b>COORDINATORE DELLA SICUREZZA IN FASE DI PROGETTAZIONE</b>
			Ing. Fabrizio BAJETTI

<b>HA069</b>		<b>OPERE D'ARTE MAGGIORI: VIADOTTI E PONTI</b> VIADOTTO BRETTELLA SS.336 - A8 -ASSE PRINCIPALE IMPALCATO CARREGGIATA NORD DISPOSIZIONE E PARTICOLARI PREDALLE - Tav. 2 di 2		
CODICE PROGETTO	NOME FILE	REVISIONE	SCALA: 1:50/20	
PROGETTO	HA069_P00V01STRCP25_A.dwg			
LIV. PROG.	N. PROG.	CODICE ELAB.		
M1533	E 1801	P00V0101STRCP25	A	
C				
B				
A	EMISSIONE	LUGLIO 2021	ING. RENATO VAIRA	ING. VALERIO BAJETTI
REV.	DESCRIZIONE	DATA	REDATTO	VERIFICATO
			ING. RENATO DEL PRETE	