SEZIONE TRASVERSALE CORRENTE
SCALA 1:50

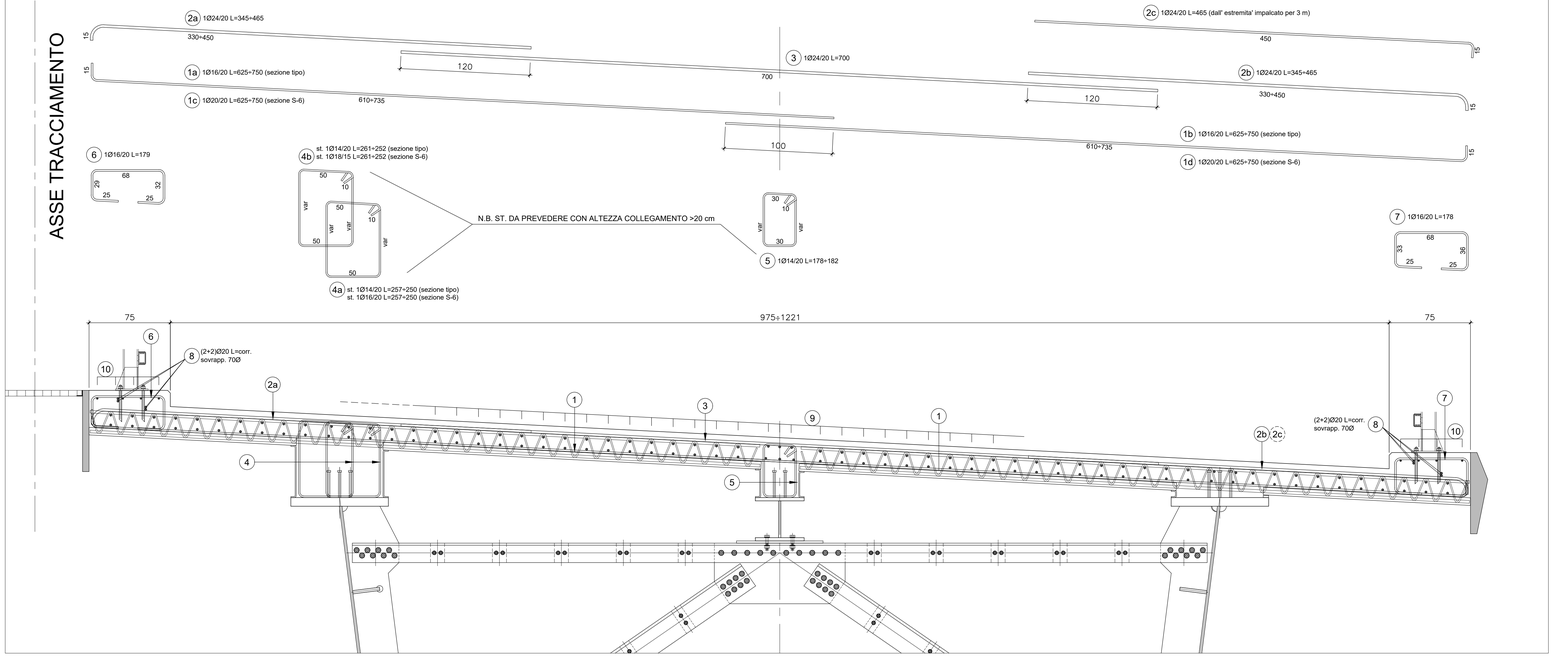

SEZIONE TRASVERSALE IN ALLARGAMENTO
SCALA 1:50

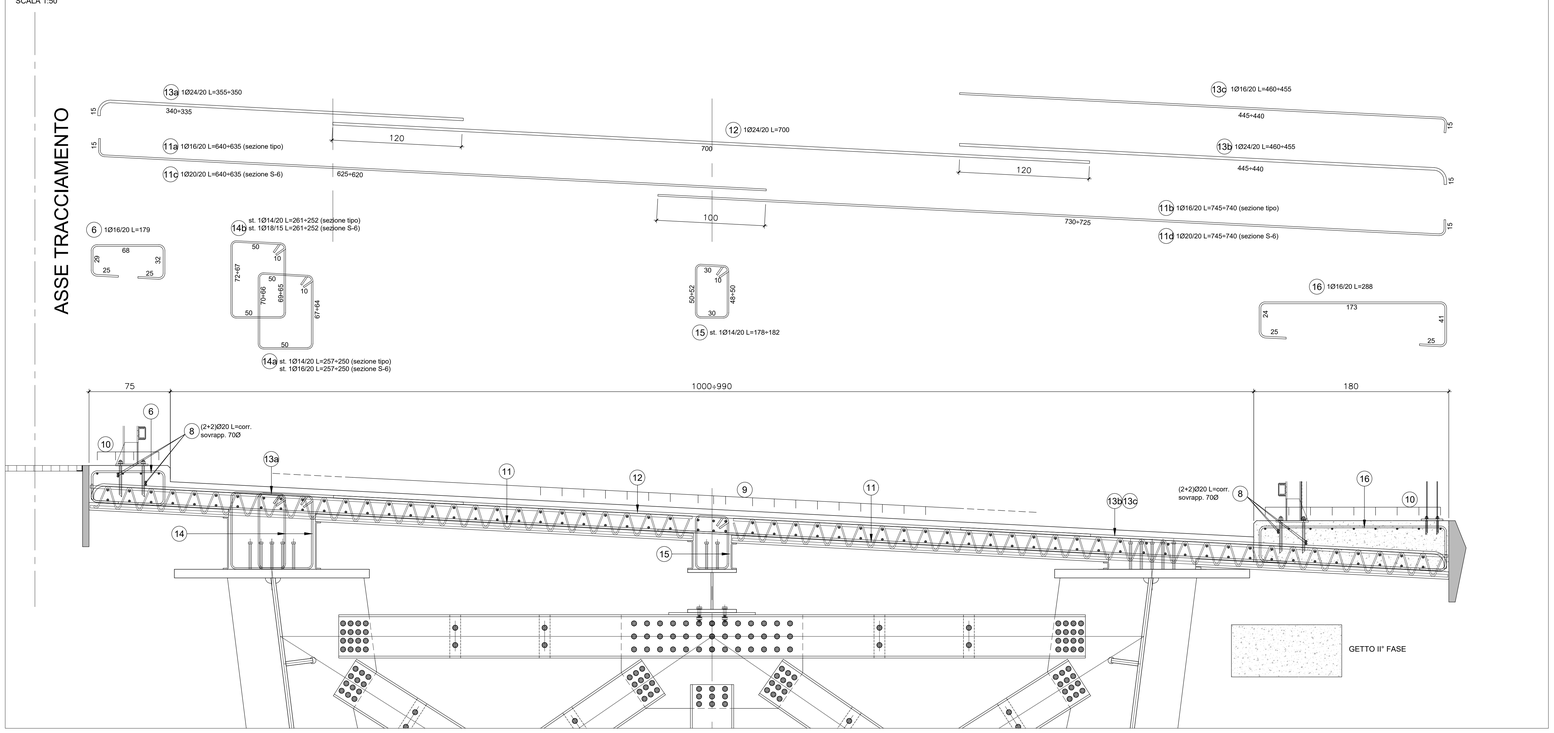

anas *ANAS S.p.A.*
Direzione Progettazione e Realizzazione Lavori

NUOVA S.S. 341 "GALLARATESE" - TRATTO DA SAMARATE A CONFINE CON LA PROVINCIA DI NOVARA - TRATTO NORD

STRALCIO FUNZIONALE DAL KM 6+500 (SVINCOLO S.S. 336 NORD) AL KM 8+844 (SVINCOLO AUTOSTRADA A8) "BRETELLA DI GALLARATE"

PROGETTO ESECUTIVO

STUDIO CORONA Ing. Renato Vaira Ordine degli Ingg. di Roma e provincia n° 4663 AS	Ing. Valerio Bajetti Ordine degli Ingg. di Roma e provincia n° 8274	ING. RENATO DEL PRETE Ing. Renato Del Prete Ordine degli Ingg. di Roma e provincia n° 8035	ECOPLAN Arch. Nicoletta Fattirolo Ordine degli Arch. di Torino e provincia n° A 4643	CEG Ing. Gabriele Inoscotti Ordine degli Ingg. di Roma e provincia n° A 31036
	CONSORZIO UNING Mandataria GA&M Prof. Ing. Matteo Ranieri Ordine degli Ingg. di Bari e provincia n° 1127	SETAC srl Service & Engineering Trasporti Ambiente Sviluppo Prof. Ing. Luigi Monterisi Ordine degli Ingg. di Bari e provincia n° 2127	ARKE' INGEGNERIA s.r.l. Ing. Gioacchino Arigarano Ordine degli Ingg. di Bari e provincia n° 5570	DOTT. GEOL. DANILO GALLO Dott. Geol. Danilo Gallo Ordine dei Geologi della Regione Puglia n° 1186
VISTO: IL RESPONSABILE DEL PROCEDIMENTO Dott. Ing. Giancarlo LUONGO	RESPONSABILE INTEGRAZIONE DELLE PRESTAZIONI SPECIALISTICHE Ing. Renato DEL PRETE	IL PROGETTISTA FIRMATARIO DELLA PRESTAZIONE Ing. Valerio BAJETTI	GEOLOGO Prof. Ing. Luigi MONTERISI	COORDINATORE DELLA SICUREZZA IN FASE DI PROGETTAZIONE Ing. Fabrizio BAJETTI

HA074	**OPERE D'ARTE MAGGIORI: VIADOTTI E PONTI** VIADOTTO BRETELLA SS.336 - A8 -ASSE PRINCIPALE CARREGGIATE SUD ARMATURA SOLETTA IMPALCATO - Tav. 1 di 2					
CODICE PROGETTO PROGETTO: MI533 · LIV. PROG.: E · N. PROG.: 1801	NOME FILE: HA074_P00VI01STRAR21_A.dwg		REVISIONE: A	SCALA: 1:20		
	CODICE ELAB.: P00VI01STRAR21					
C						
B						
A	EMISSIONE	MARZO 2021	ING. RENATO VAIRA	ING. VALERIO BAJETTI	ING. RENATO DEL PRETE	
REV.	DESCRIZIONE	DATA	REDATTO	VERIFICATO	APPROVATO	