PLANIMETRIA
SCALA 1:500

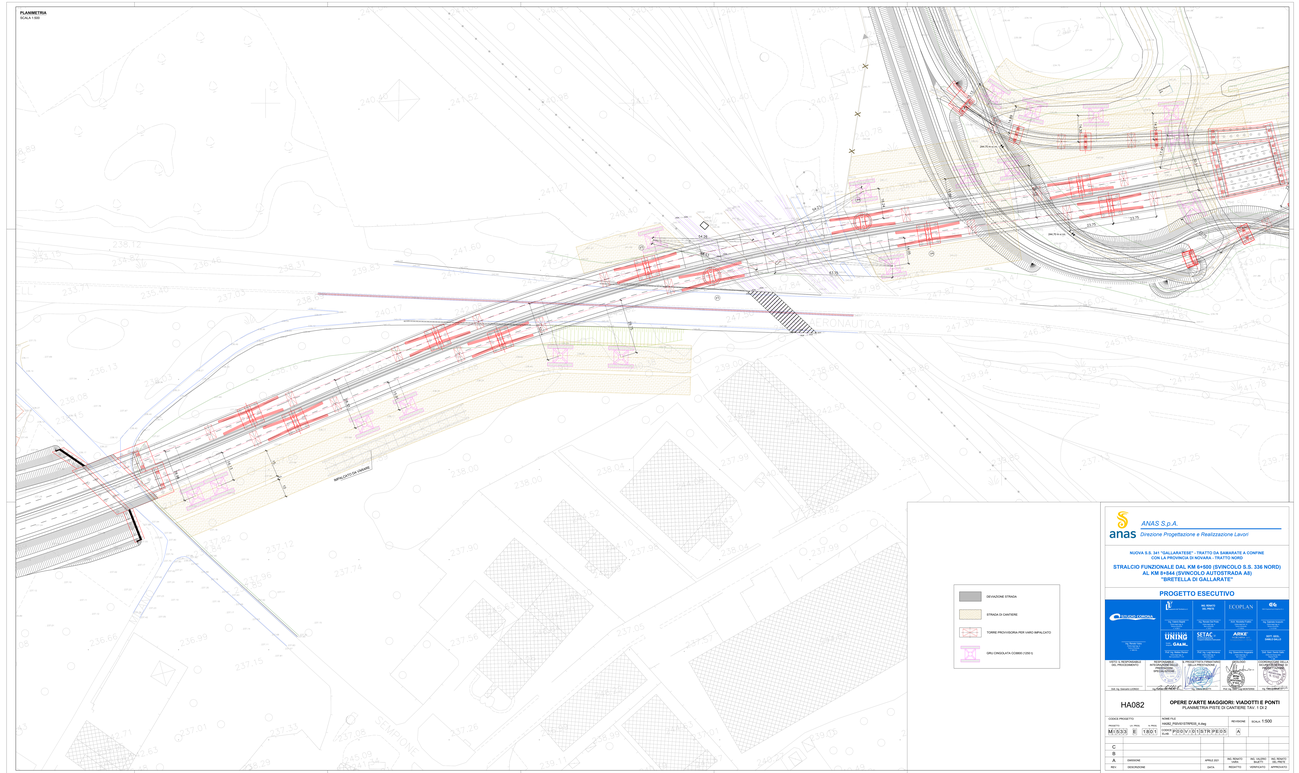
DEVIAZIONE STRADA
STRADA DI CANTIERE
TORRE PROVVISORIA PER VARO IMPALCATO
GRU CINGOLATA COMBI COD.1
REALIZZATO IN GRANDE
SEMPIONE
PIANTANUTA
PIST. DI CANTIERE
PIST. DI CANTIERE
PIST. DI CANTIERE